




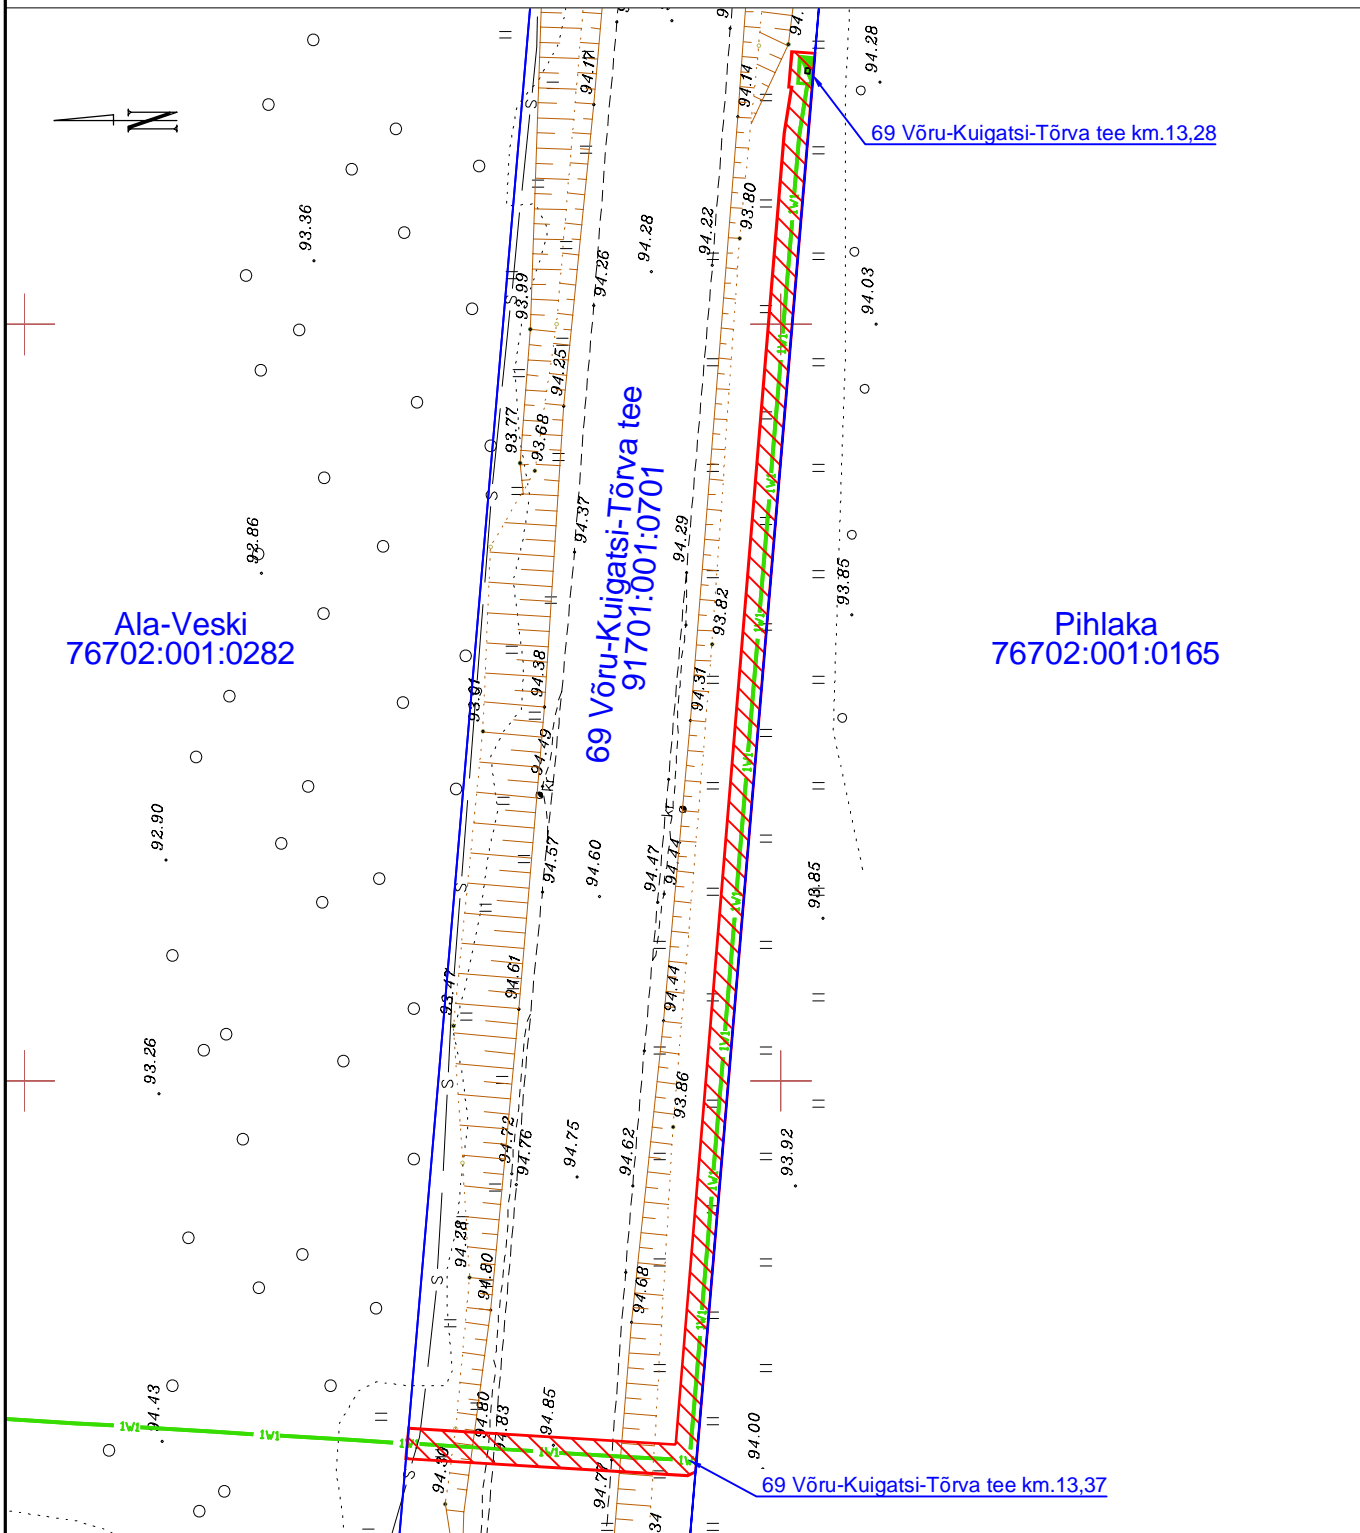

ISIKLIKU KASUTUSÕIGUSE ALA PLAAN
 69 Võru-Kuigatsi-Tõrva tee
 91701:001:0701
 Reg. osa: 8058350
 M1:500; A4



 Katastriüksuse piir
 Kasutusõiguse ala 186m²
 Elektri maakaabelliin
 Elektrikilp

Projekt	Hutita teelimaajama elektriliitumine, Hutita küla, Võru vald, Võrumaa				Tellija	Enefit OÜ			
 LEONHARD WEISS E-post estonia@leonhard-weiss.com Telefon +372 601 2285 Registrikood 12083348	Joonis	Isikliku kasutusõiguse seadmise plaan				Joonise nr	LC0254-I		
	Projekteeris	A.Erik		11.2023	53 090 199	Möötkava	M 1:500		
	Kontrollis	A.Erik			53 090 199	Staadium	Tööprojekt		
						Keel	Leht	Lehti	
					EST	1	1		