


Isikliku kasutusõiguse seadmise plaan
22140 Tõrvandi-Roiu-Uniküla tee, KÜ tunnus: 94901:006:0272
22140 Tõrvandi-Roiu-Uniküla tee T15, KÜ tunnus: 28301:001:1596

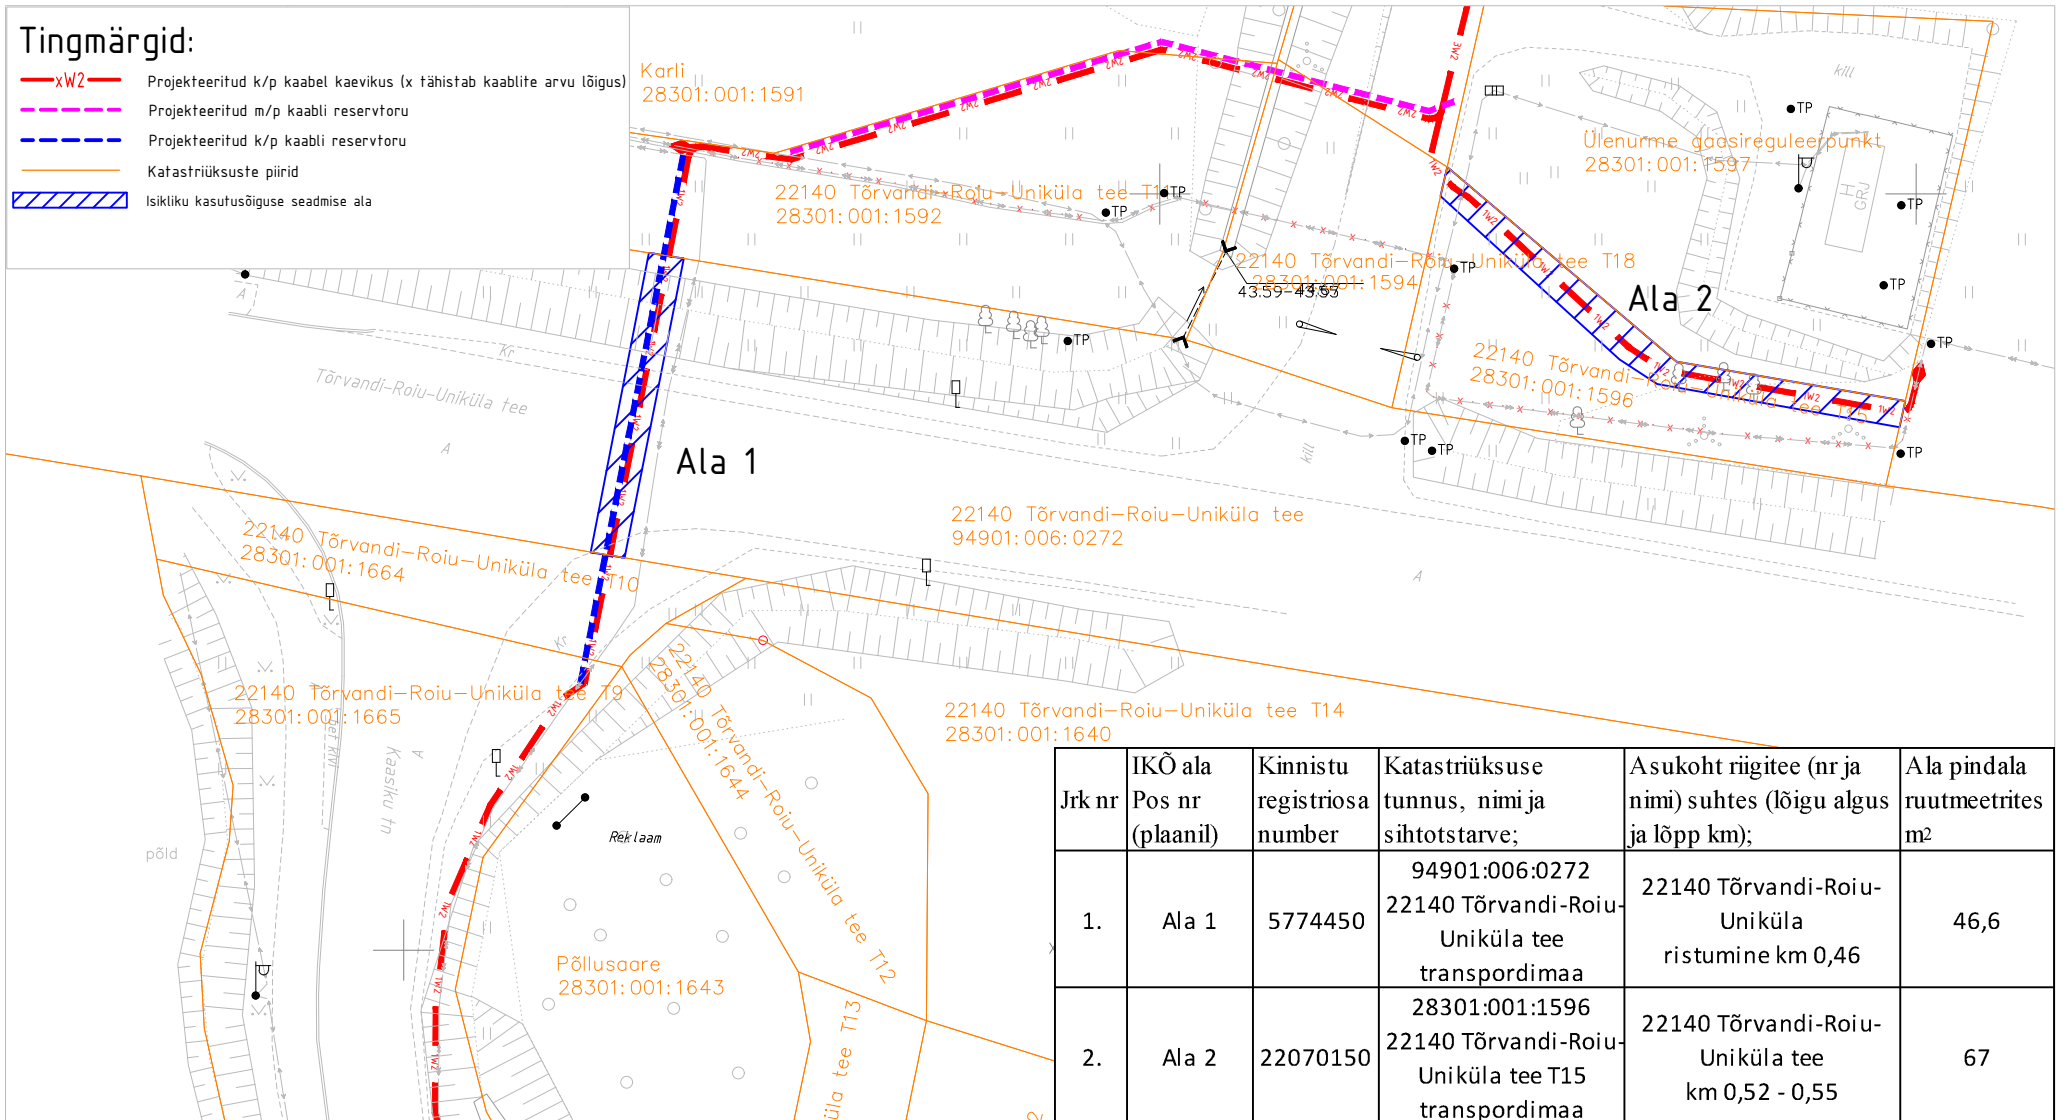

| Jrk nr | IKÕ ala Pos nr (plaanil) | Kinnistu registriosanumber | Katastriüksuse tunnus, nimi ja sihtotstarve; | Asukoht riigitee (nr ja nimi) suhtes (lõigu algus ja lõpp km); | Ala pindala ruutmeetrites m ² |
|--------|--------------------------|----------------------------|---|--|--|
| 1. | Ala 1 | 5774450 | 94901:006:0272 22140 Tõrvandi-Roiu-Uniküla tee transpordimaa | 22140 Tõrvandi-Roiu-Uniküla ristumine km 0,46 | 46,6 |
| 2. | Ala 2 | 22070150 | 28301:001:1596 22140 Tõrvandi-Roiu-Uniküla tee T15 transpordimaa | 22140 Tõrvandi-Roiu-Uniküla tee km 0,52 - 0,55 | 67 |

M 1:500
ASENDIPLAANI KOOSTAS:
 Heigo Lomp
 AS Stik-Elekter
 Tel: 53440061
 E-post: heigo@stik-elekter.ee

Tehno tee 10 kinnistu liitumine, Kambja vald, Tõrvandi alevik Tartu maakond - II etapp k/p ühenduskaabli projekteerimine
 Tööprojekt
 Töö nr LR4560/IP4819