


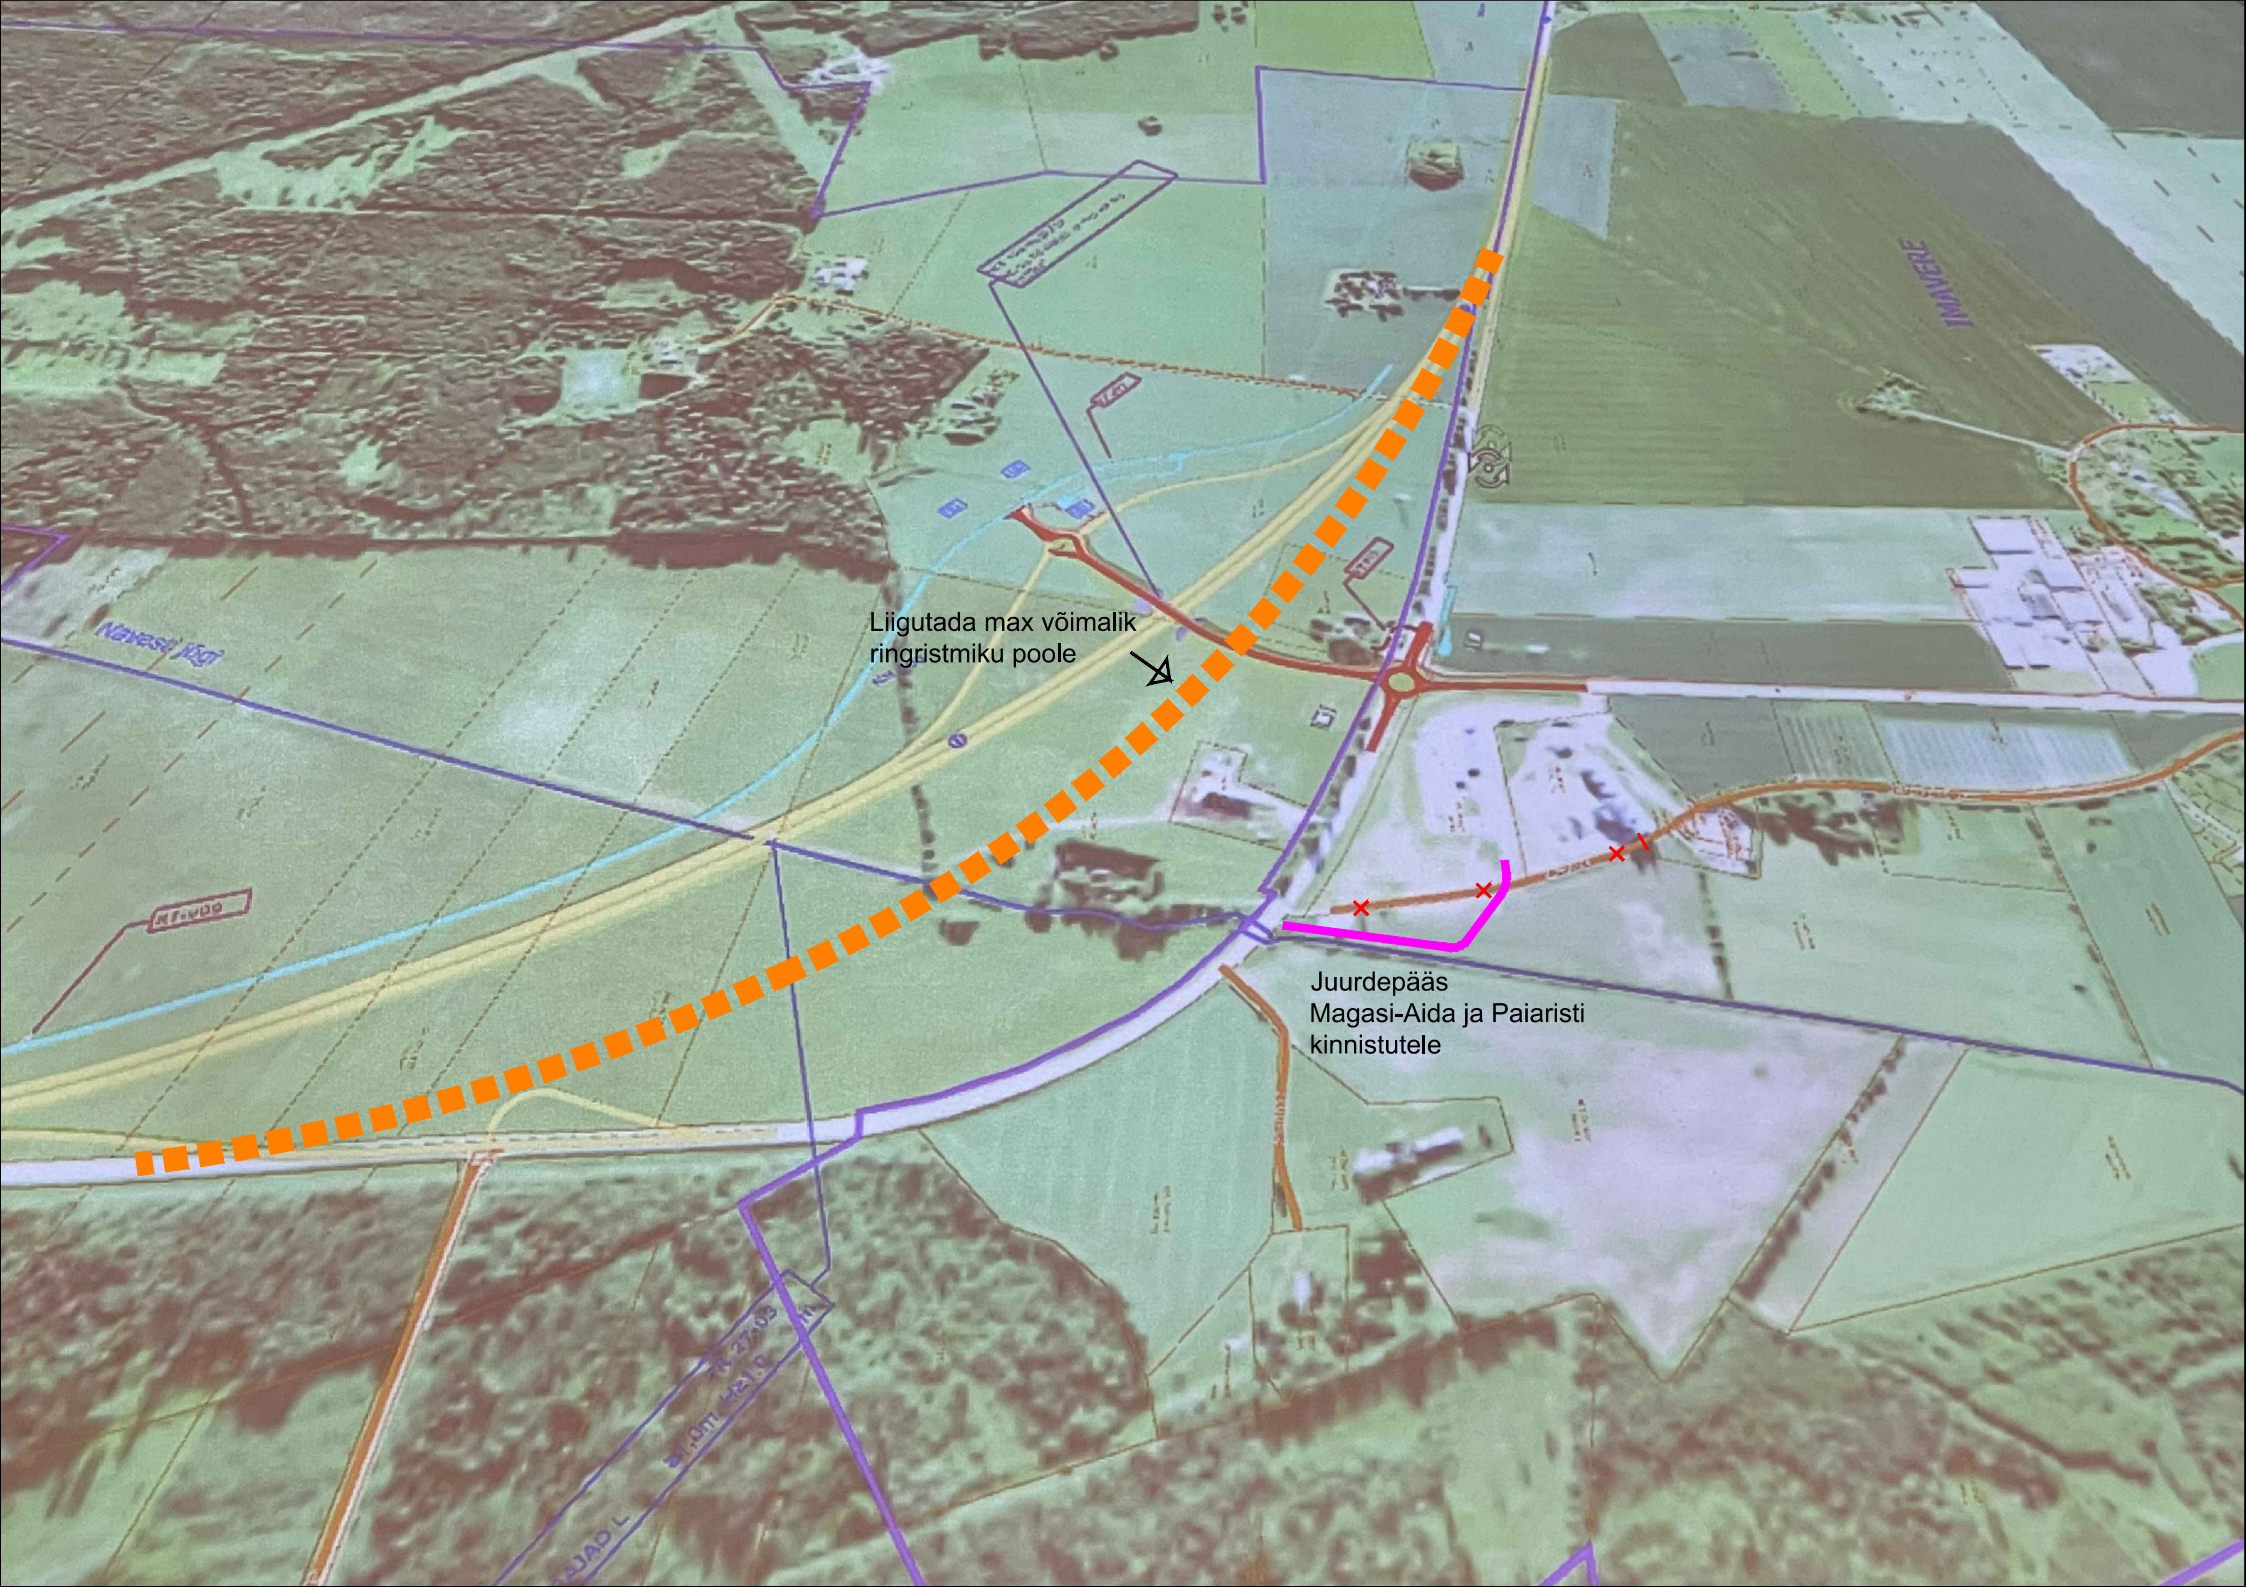

Liigutada max võimalik
ringristmiku poole

Juurdepääs
Magasi-Aida ja Paaristi
kinnistutele

Närvsi jõgi

K1-v00

K1-v03
K1-v02
K1-v01