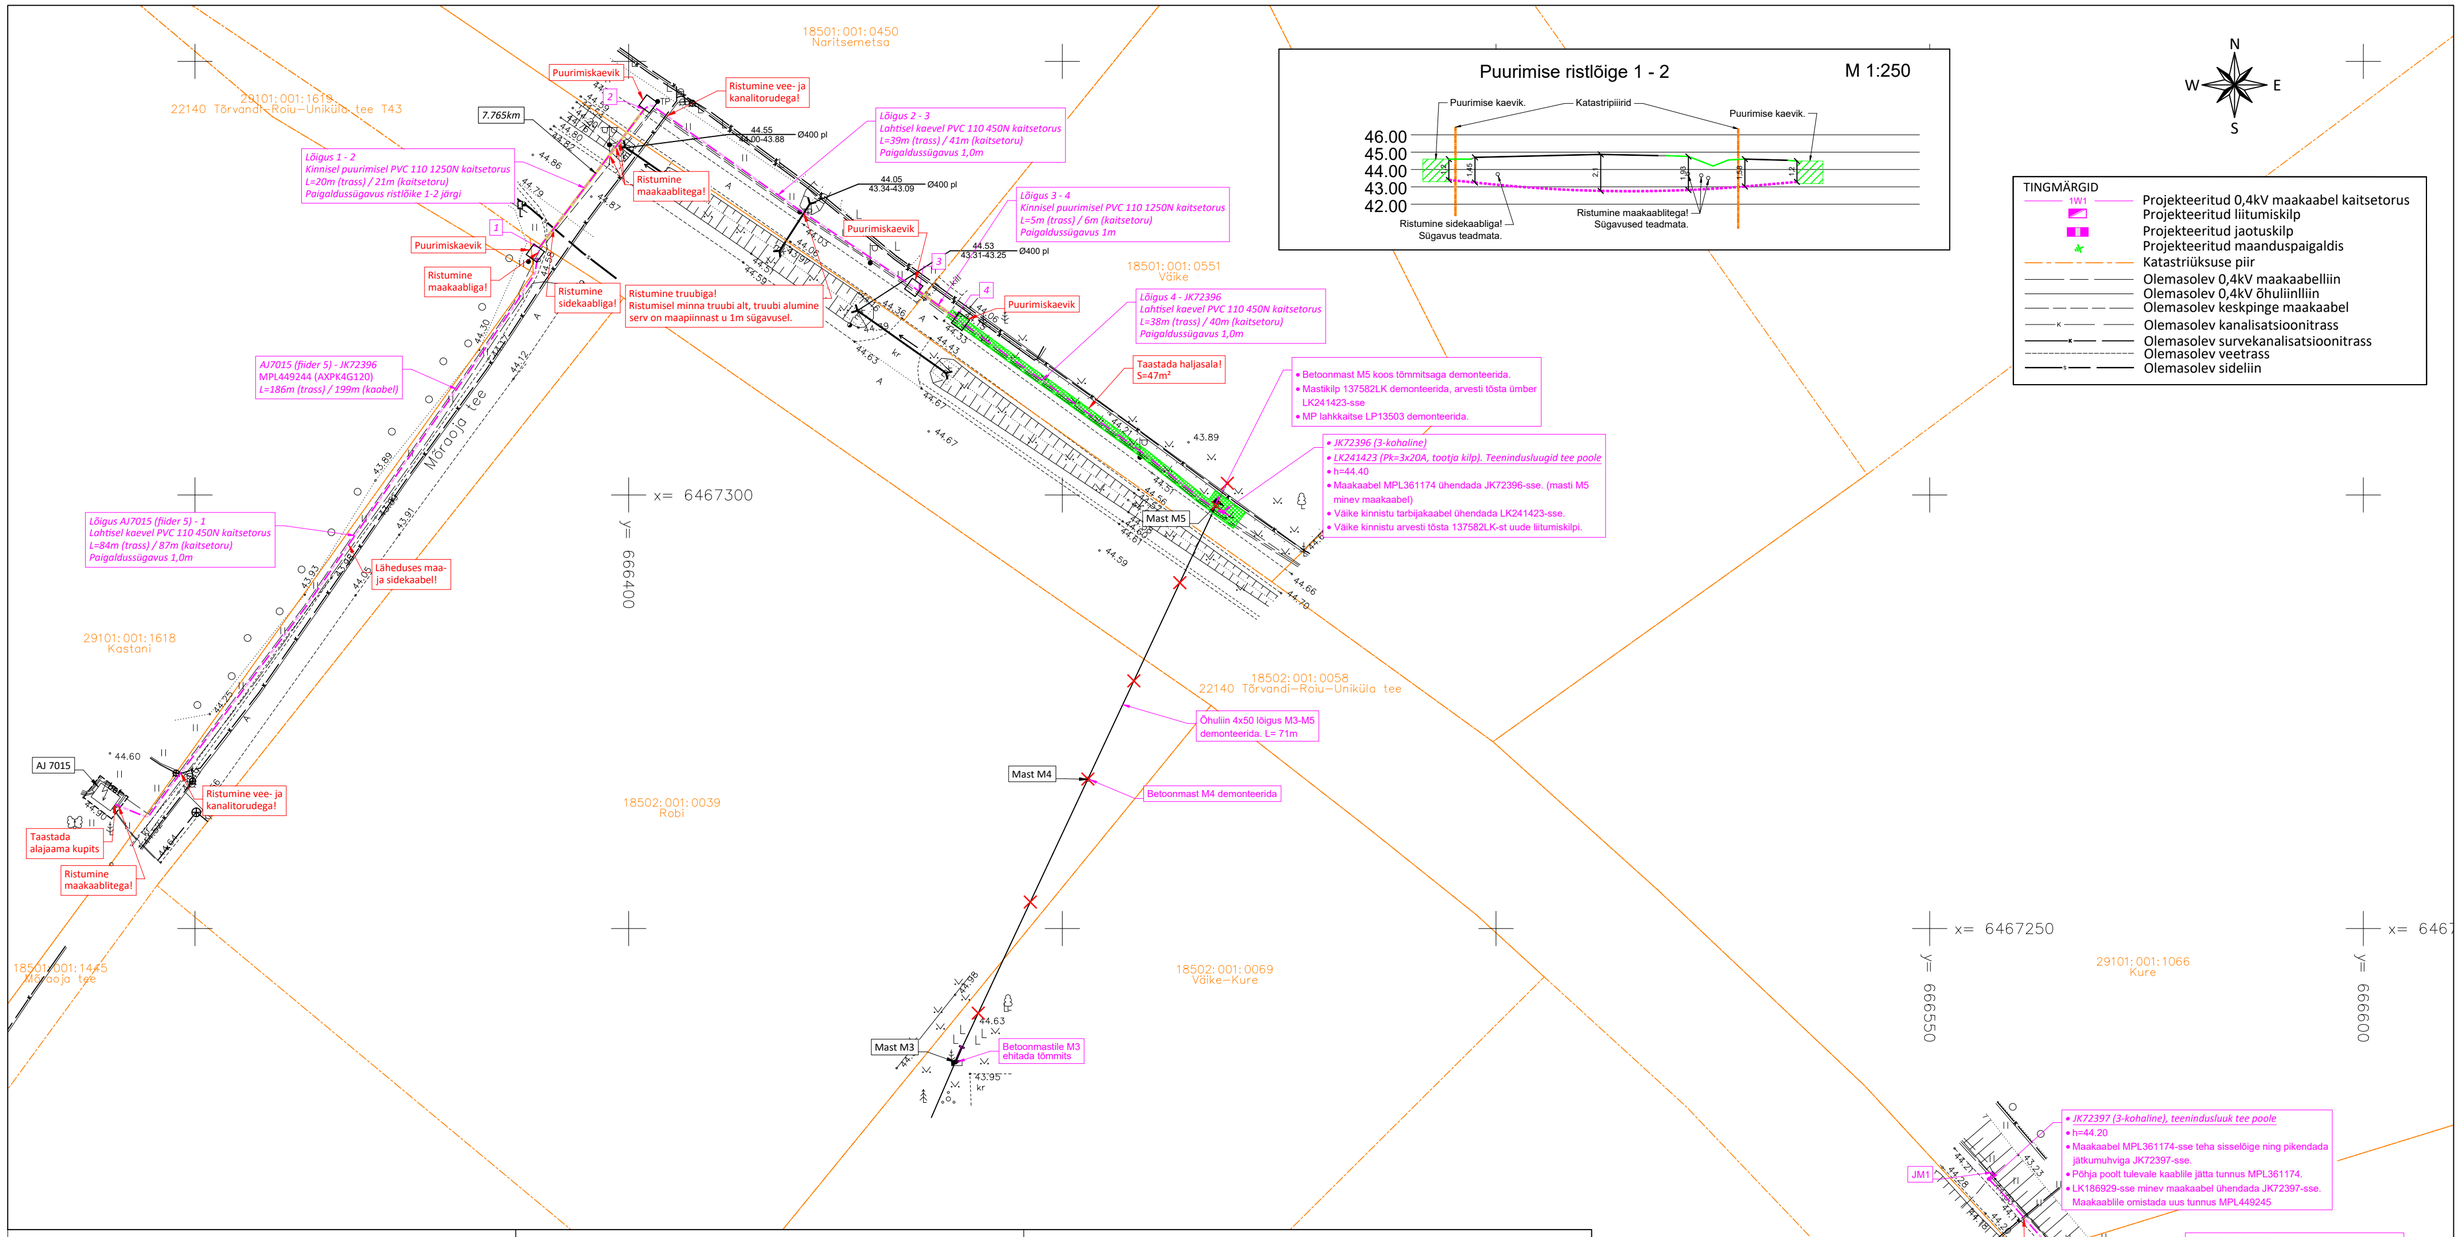

MAAKAABLI PAIGALDUS HALJASALA ALLA

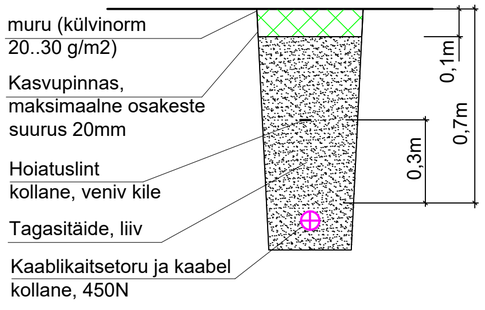

TÜHERMAA/HEINAMAA/PINNASTEE ALL mehaaniline lahtine kaeve, (üks kaabel kaevikus ja torus).

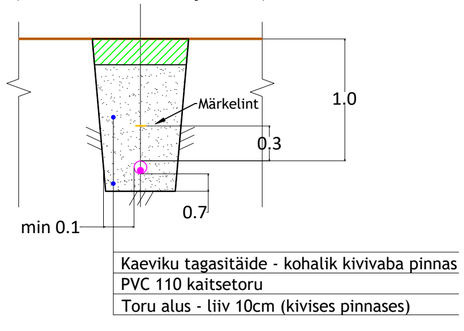

RISTUMINE TEISTE MAA-ALUSTE KOMMUNIKATSIOONIDEGA (VESI, KANAL, SIDE)

RISTUMINE ALLPOOL
(Rakendada juhtudel kui ei ole võimalik tagada pealt-poolt ristumise gabariite või trassivaldaja nõusolekul)

RISTUMINE PEALTPOOLT

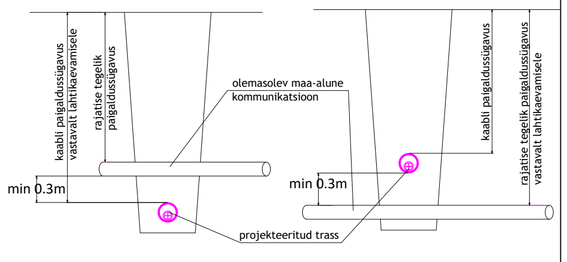

MÄRKUSED:
1. Elektrilevi OÜ projekteerimisülesanne nr 514910.
2. Pärast kaevetöid taastada pinnase endine olukord ning korrastada ehitusjäljed. Pinnase täitmisel arvestada hilisemat vajumist, tagasitäidetav pinnas tihendada.
3. Käesolevat joonist käsitleda lahutamatu osana projektdokumentatsiooni teiste jooniste ning projekti seletuskirjaga.

Alusplaanidena on kasutatud:
- Enersense AS poolt koostatud geodeetilist alusplaani (töö nr 260703G1). Koostamise aeg: 03.07.2026; Koordinaadid L-EST 97süsteemis, kõrgused EH-2000 süsteemis.

Tellija: elektrilevi / enersense		Aadress: Lootuse 6 Õssu küla Kambja vald Tartumaa 61713	Kuupäev: 05.08.2026
		Reg nr: 11445550	Töö nr: LC5278
		Telefon: 5260354	Joonise nr: 01
Töö nimetus:	Kurepalu sikaan-2 välisvalgustuse liitumine. Kurepalu küla, Kastre vald, Tartu maakond	e–mail: roland.molder@enersense.com	Mõõtkava: M1:500/A2
		Projekteerija: Roland Mölder	
Joonise nimetus:	ASENDIPLAAN	Kontrollija: Siim Holtsmann	Muudatus: Ver 1