


KONTAKTVÖÖNDI SKEEM

TINGMÄRGID


- planeeritava ala piir
- planeeritavate kinnistute piirid
- - - - - kontaktvööni piir
- Juurdepääsutee planeeritavale alale (Hundisoo tn T2)

- P pood
- K Kultuuriväärtus
- H Hotell/Majutus
- SK Söögikoht
- S Spordikoht
- PA parkla

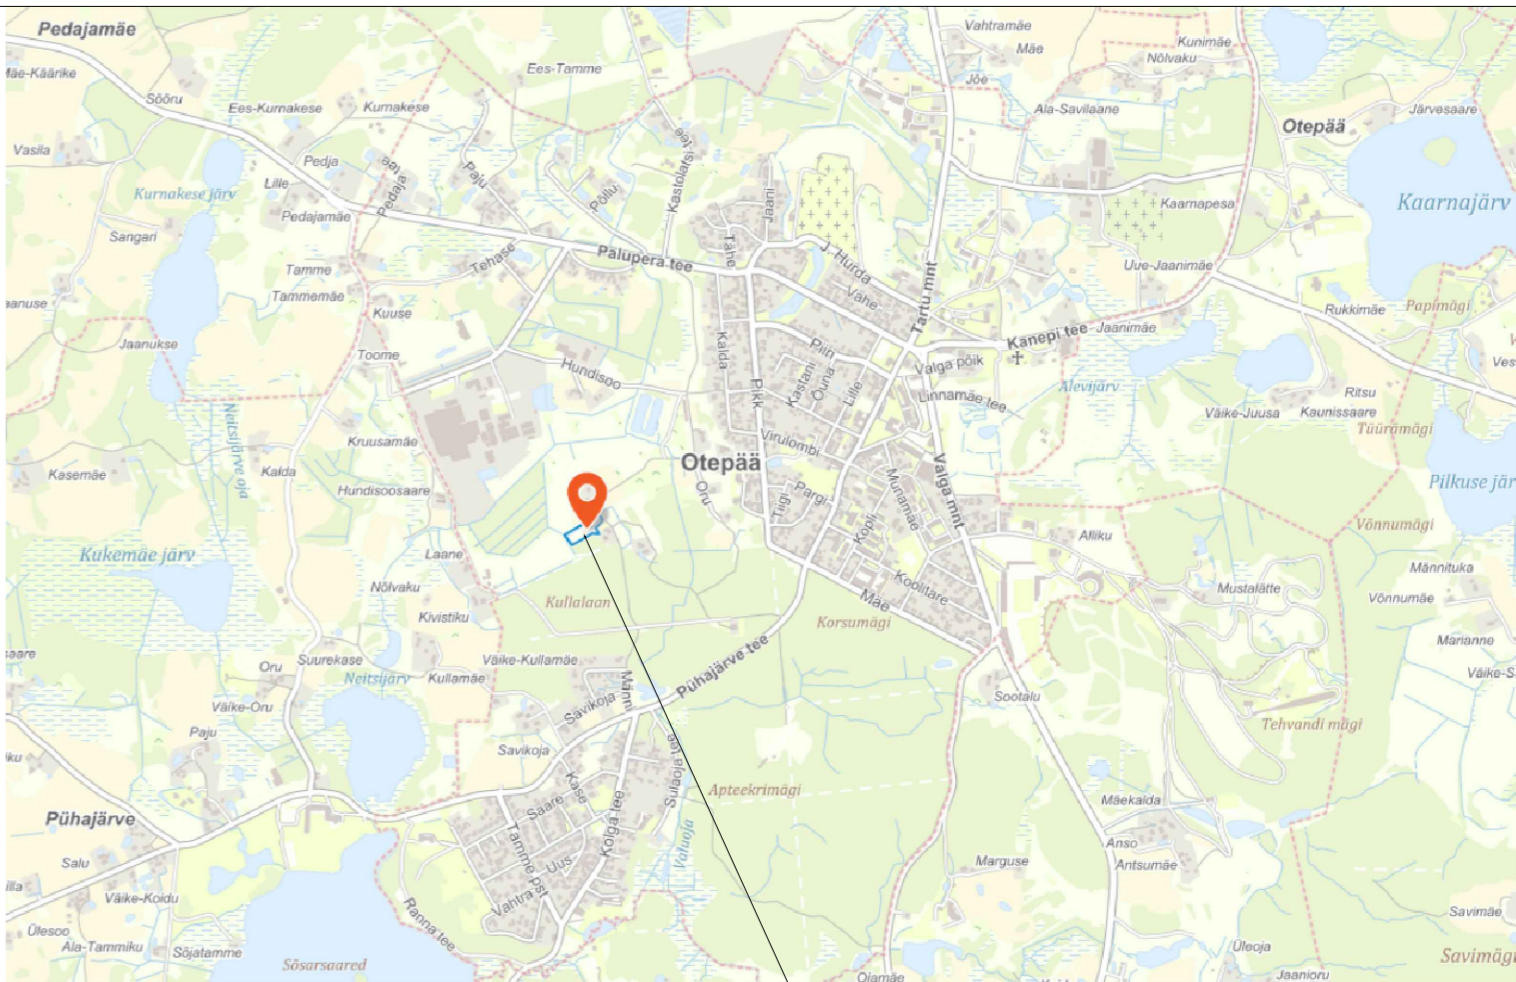

ASUKOHASKEEM

PLANEERITAVA ALA ASUKOHT

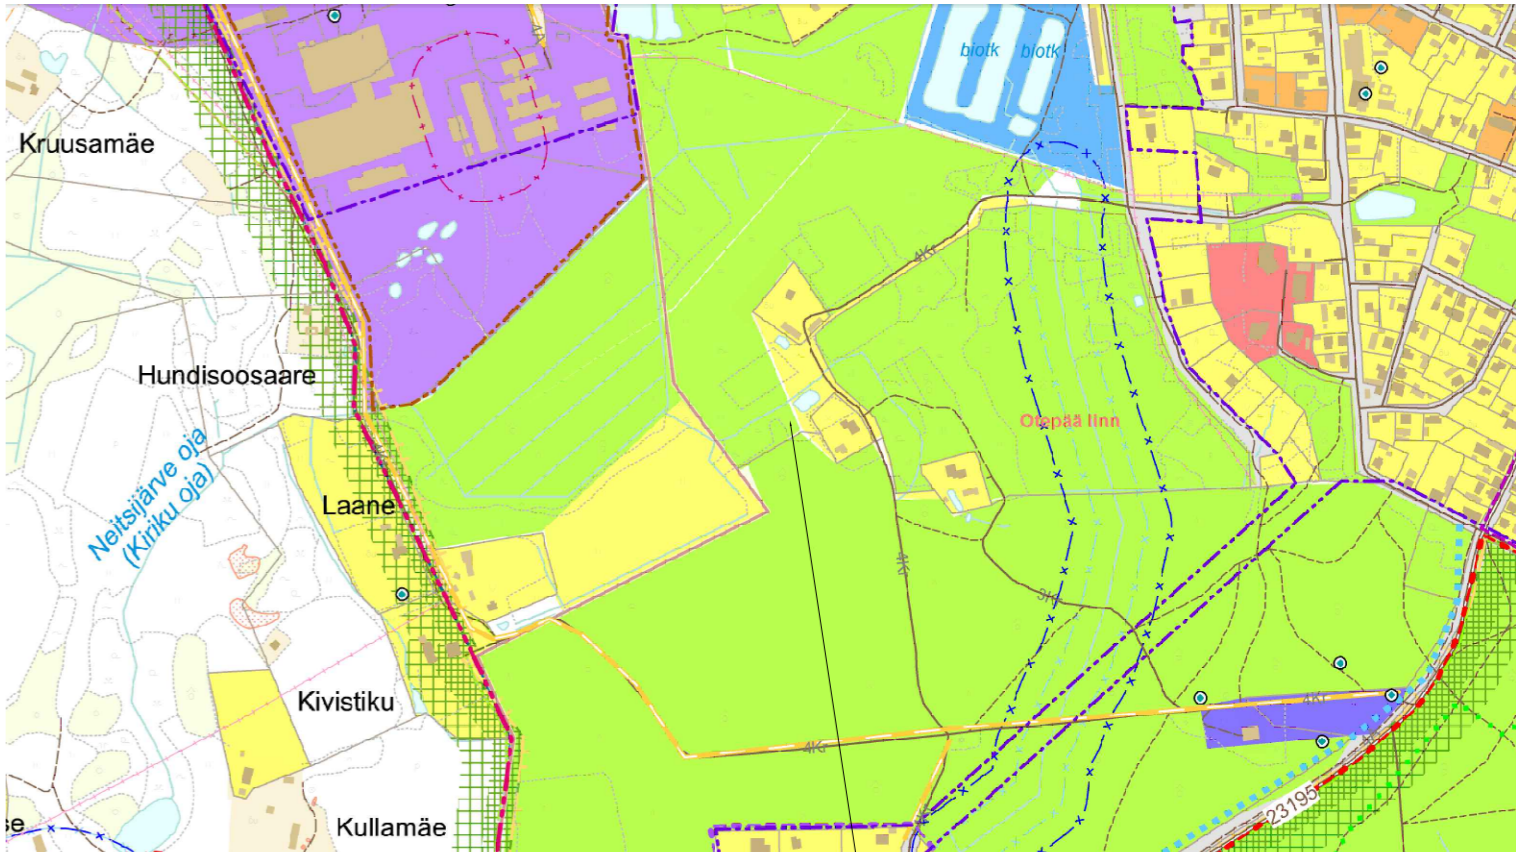

VÄLJAVÖTE ÜLDPLANEERINGUST

PLANEERITAVA ALA ASUKOHT

Visioon PROJEKT		Hundisoo tn 5a kinnistu detailplaneering	
Osaühing Visioonprojekt reg 10481526 Kiviniuku tee 5 Rae k Rae v Harjumaa 75310 loona@visioonprojekt.eu	vastutav arhitekt Loona Lepp	situatsiooniskeem, kontaktvöönd, väljavõte üldplaneeringust	huvitatud isik: Tarmo Pütsepp
	koostamises osales Kaarel Mölder		planeeringu koostamise korraldaja: Otepää Vallavalitsus
			planID 102933
Fail: DP_Hundisoo5a_1_kontaktvöönd			