
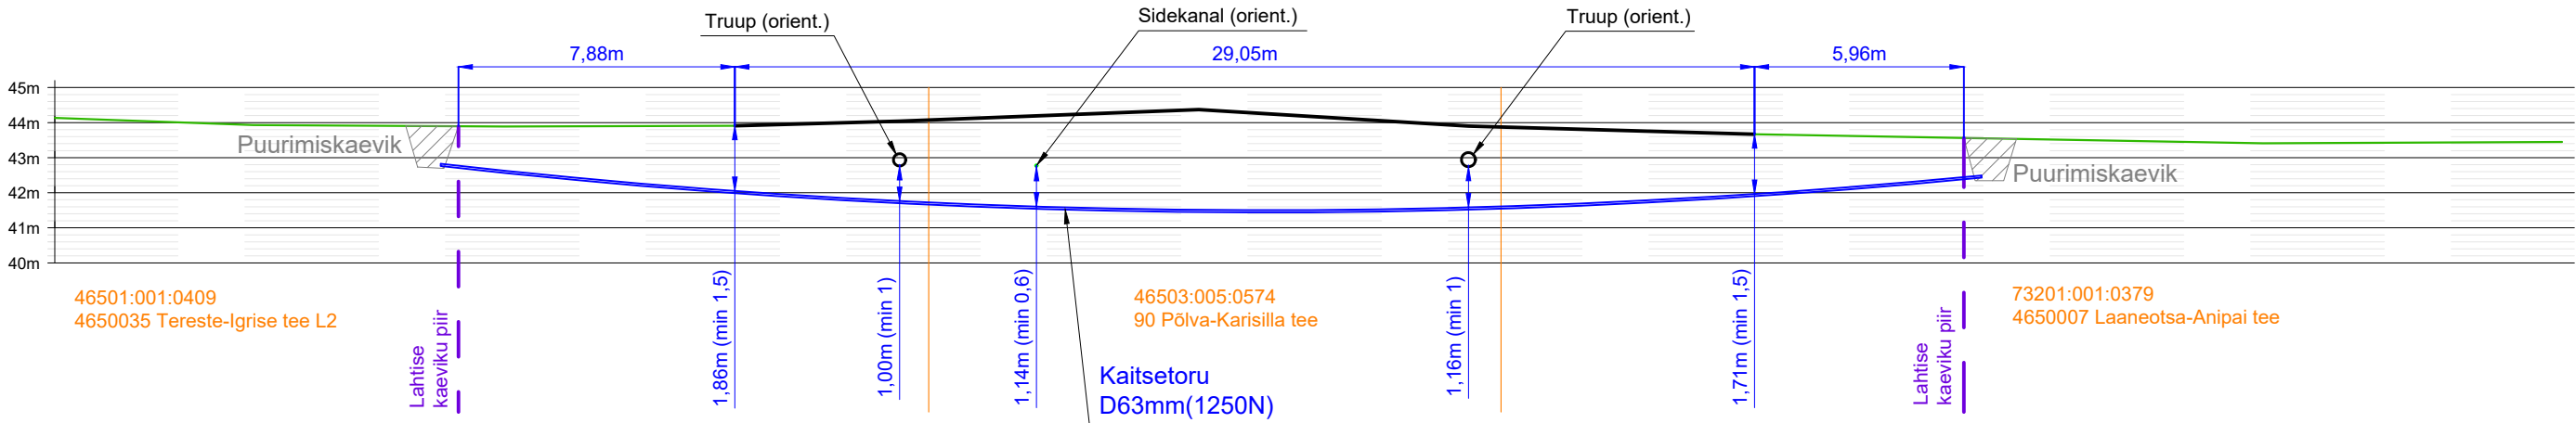


Multitoru ristumine teega nr 90
(Põlva-Karisilla tee tee, km 29,84)

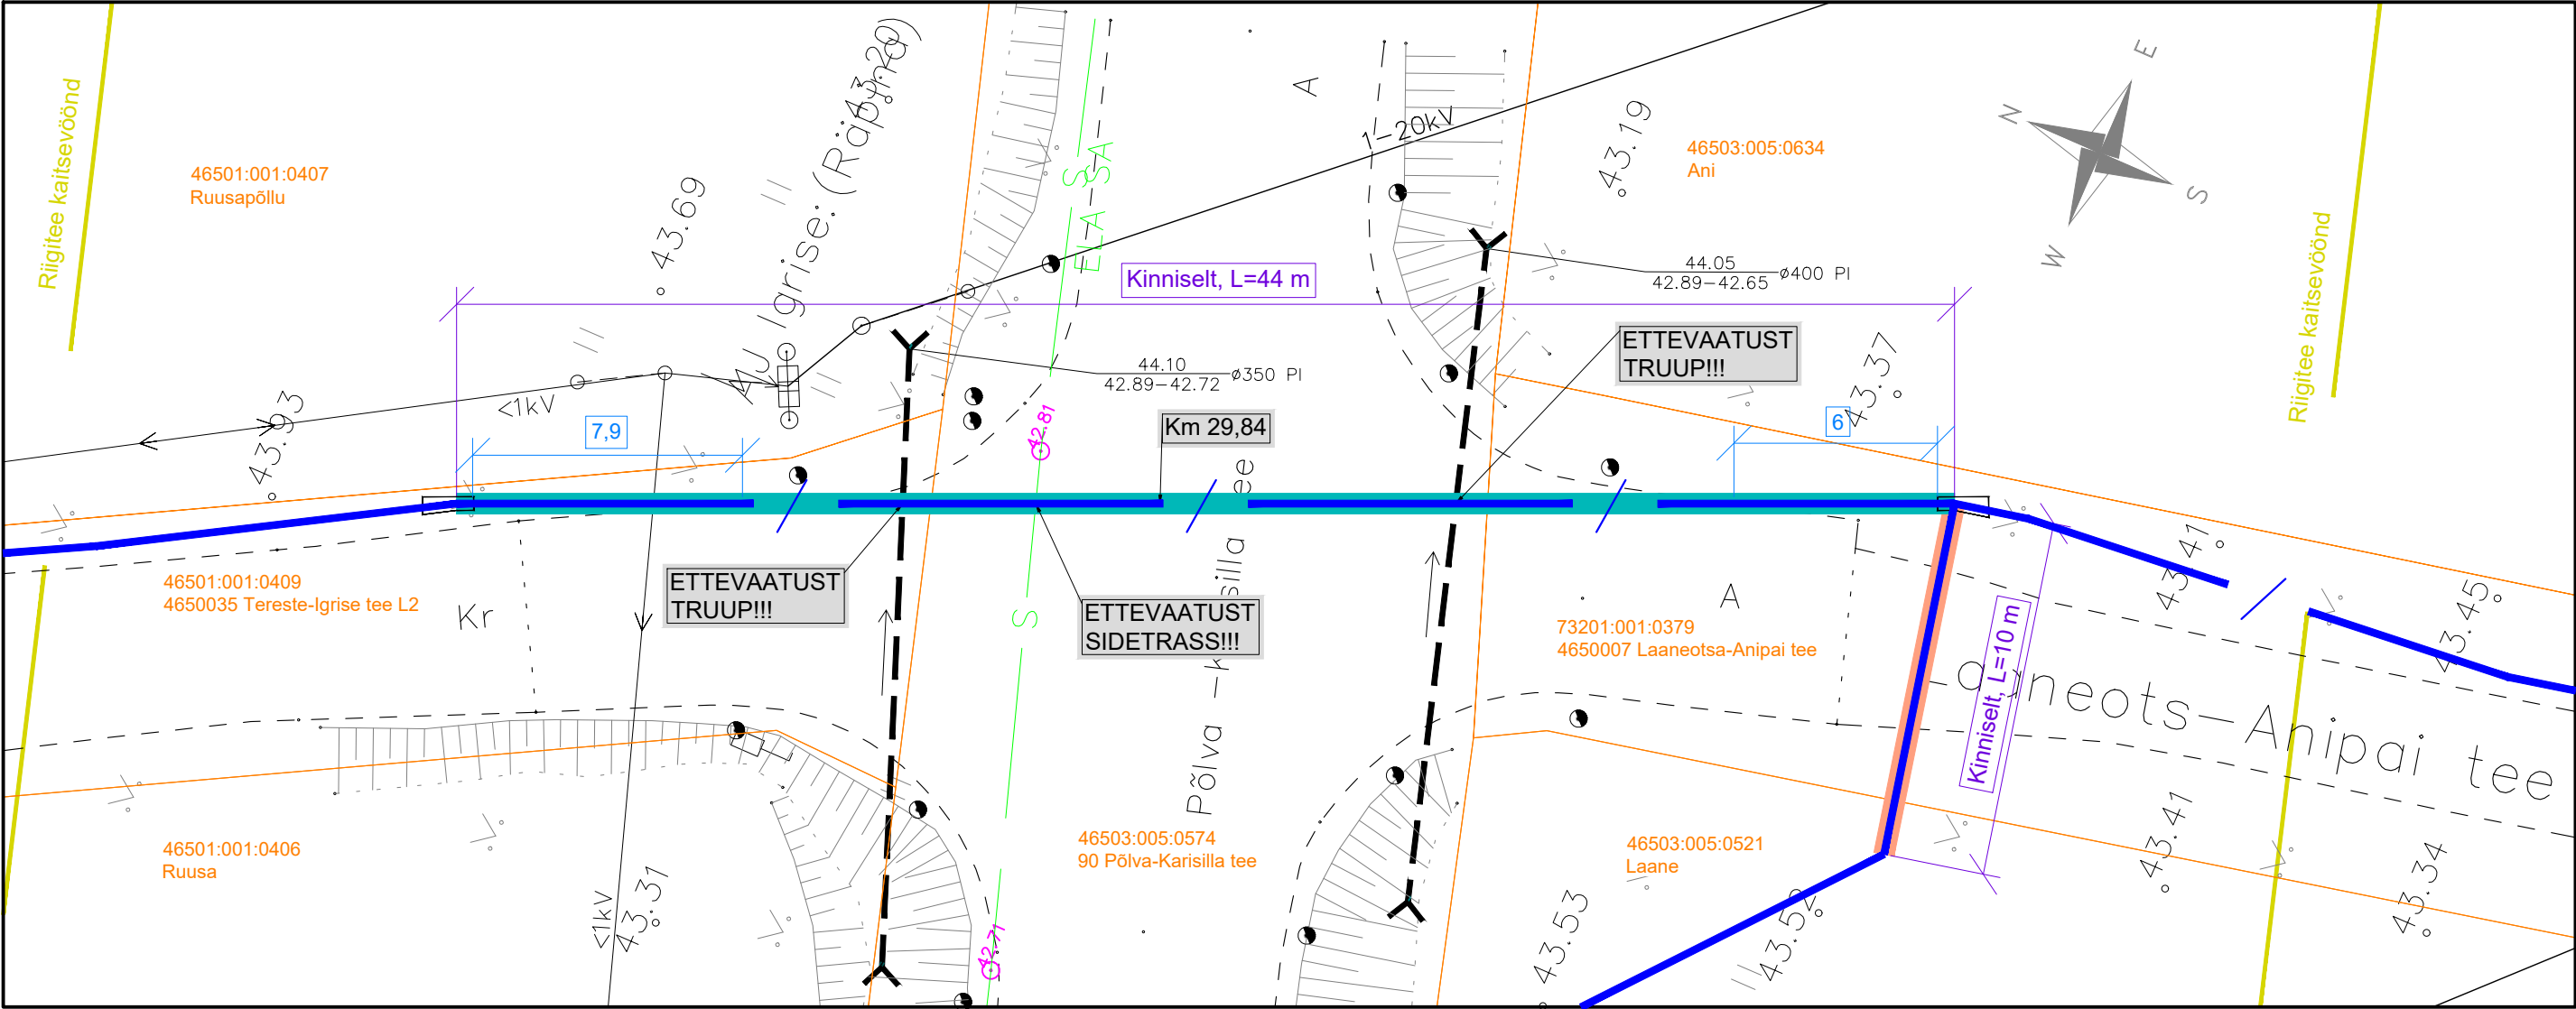

Märkused:

- Teega ristumine teostada kinnisel meetodil (L=44m)
- Paigaldatav toru peab olema tugevdatud (A-kaitseklassi) plast- või terastoru.
- Suunamistäpsuse määrab ehitaja vastavalt töömasinale.
- Toru paigaldada allapoole jämedast materjalist teemulle.
- Enne kaevetööde algust taotleda Transpordiametilt tööde luba.
- Maa-aluste rajatiste täpsed kõrgused selgitada ehituse käigus.

Projekt: Selise passiivse elektroonilise side juurdepääsuvõrgu rajamine Selise küla, Setomaa vald, Võrumaa		Tellija: Corle OÜ	
Joonis: Multitoru ristumine teega nr 90, km 29,84		Joonise nr: CO7524-2	
DRAFTIT DRAFTIT OÜ Reg. kood: 14231335 Ilmatsalu 3, 50412 Tartu info@draftit.ee	Projekteeris	Aro Kivisild	...
	Kontrollis	Mikk Reiter	...
Staadium		Eelprojekt	2 2