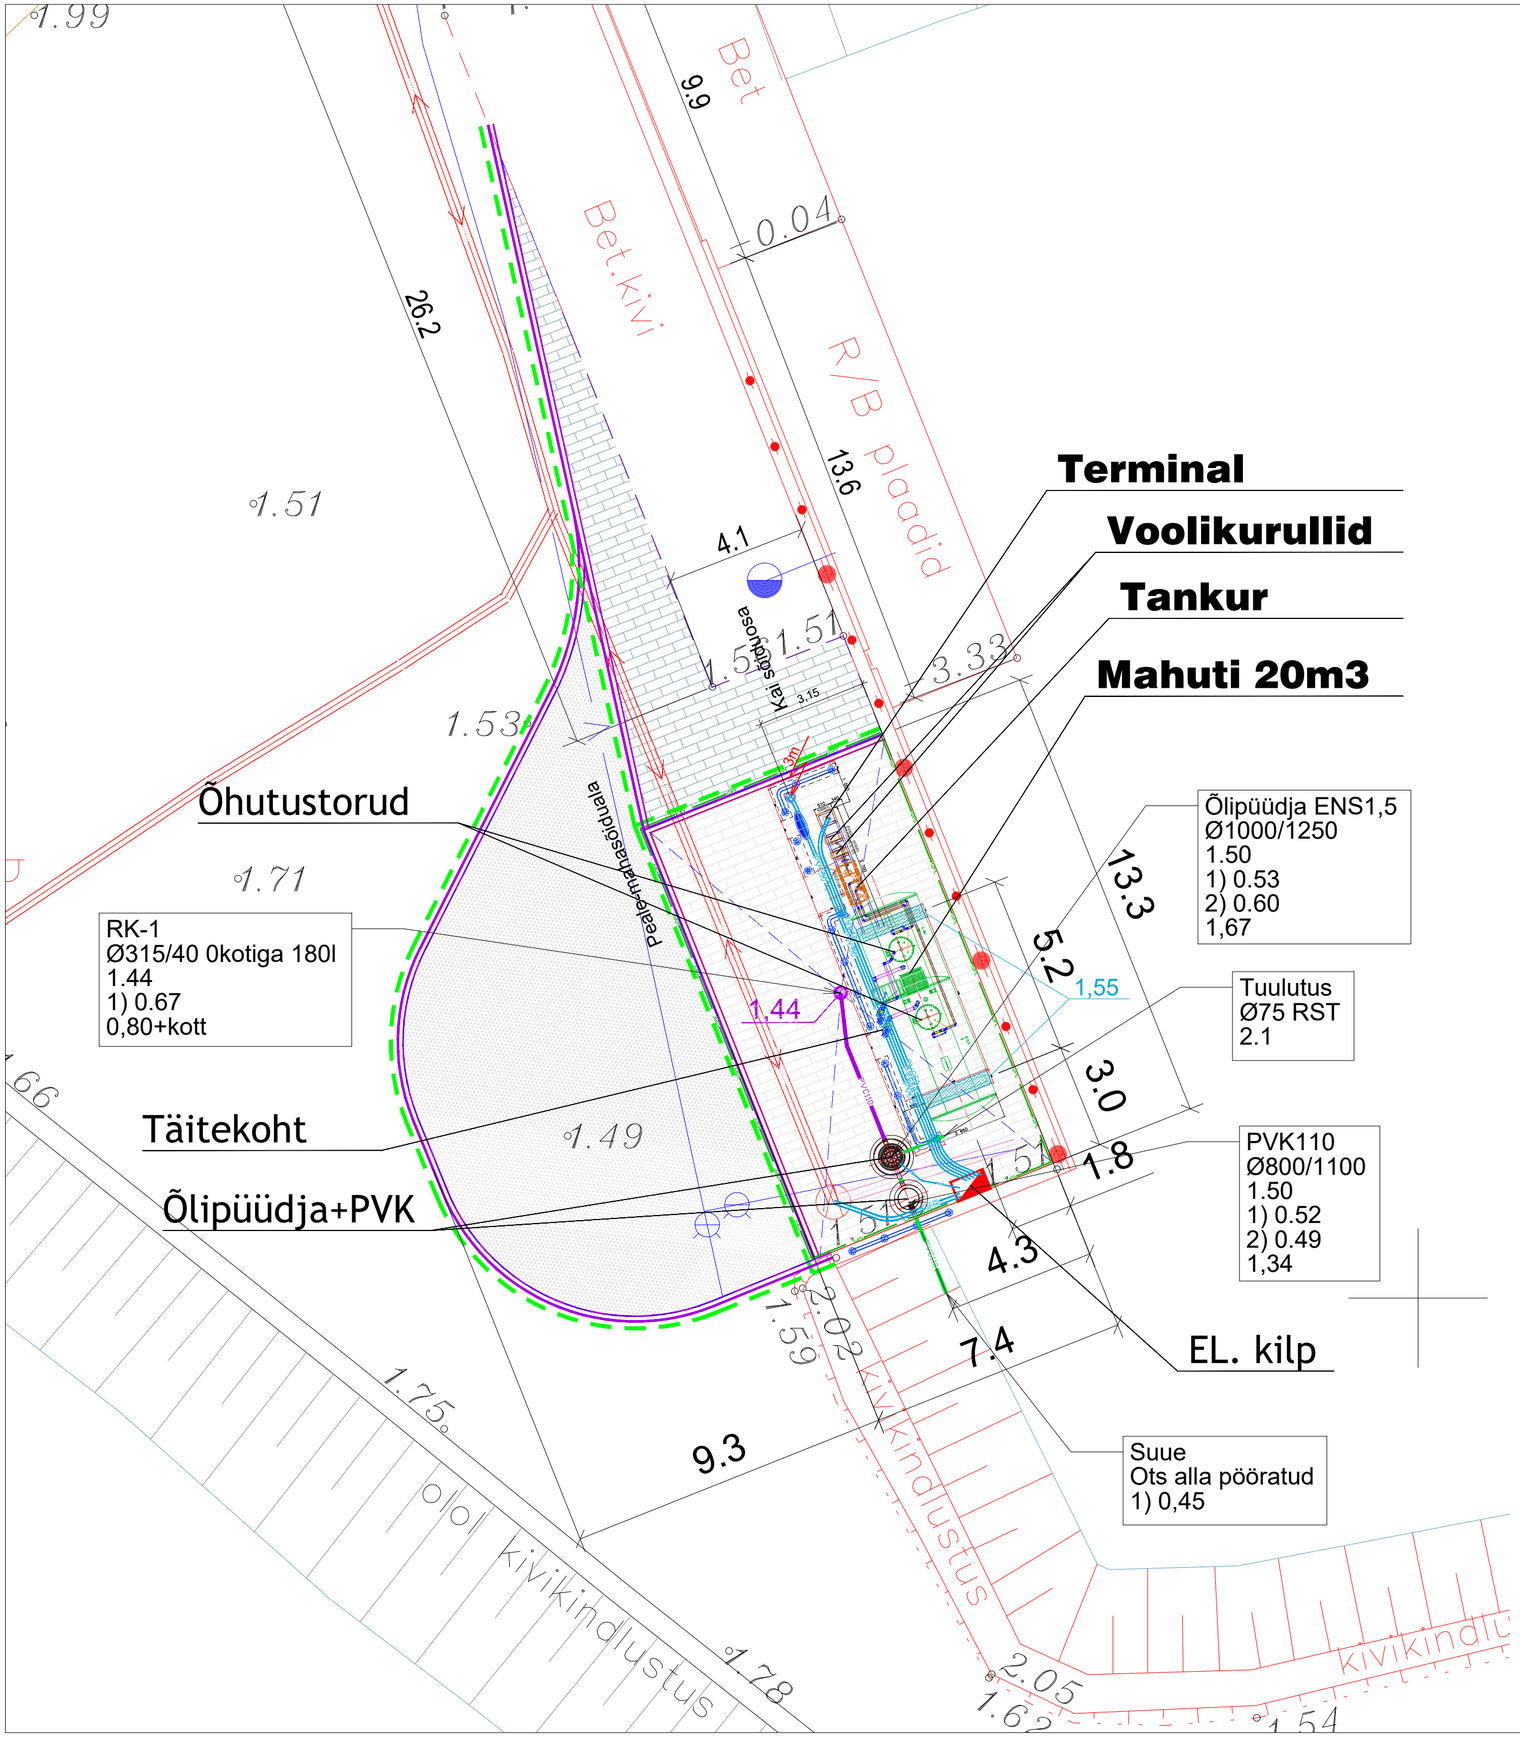

TINGMÄRGID. AS osa

- Kinnistu piir
- Olemasolev Kai betoonkeha
- Olemasolev hüdrant
- Likvideeritavad objektid
- Projekteeritud pääs kinnistule
- Projekteeritud tankimisseade
- Projekteeritud Betoonkivi 80mm sõiduosa ~45m2
- Projekteeritud Betoonkivi 80mm tankimisala (HDPE kilel)~100m2
- Projekteeritud sõiduosa - mustkatend
- Projekteeritud R/B alusplaadid seadmele/piiretele
- Projekteeritud sõidutee betoonäärekivi, h=0cm
- Projekteeritud Õlipüüdja
- Projekteeritud PVK
- Projekteeritud õline sadekanal
- Projekteeritud sadekanal
- Projekteeritud ÕP tuulutus+RST tõusutoru tagasipööratud
- Projekteeritud kaablikaitsetoru
- Projekteeritud tankla kilp
- Projekteeritud valgusti 6m+3m piksevarras

Muudatus	Kuupäev	Tegija / allkiri	Muudatuse sisu

OBJEKTI NIMI	Kalana jahisadam		JOONISE SISU	KOONDVÕRKUDE PLAAN	
AADRESS	Kalana sadam, Kalana küla, Hiiumaa vald, Hiiu maakond				
VASTUTAV ISIK	ins. A. Vahtel	TEGIJA	A.Vahtel		
MELLSON GRUPP OÜ Kannikese 5, Tallinn, 10613, tel.5520335, fax 6796770 MTR EEP001254, reg.kood 10790187	TÖÖ NR. 2210M	MÕÕTKAVA 1:125	KUUPÄEV 21.03.23	PROJ. STAAD. PP	JOON. NR. AS-4-04