

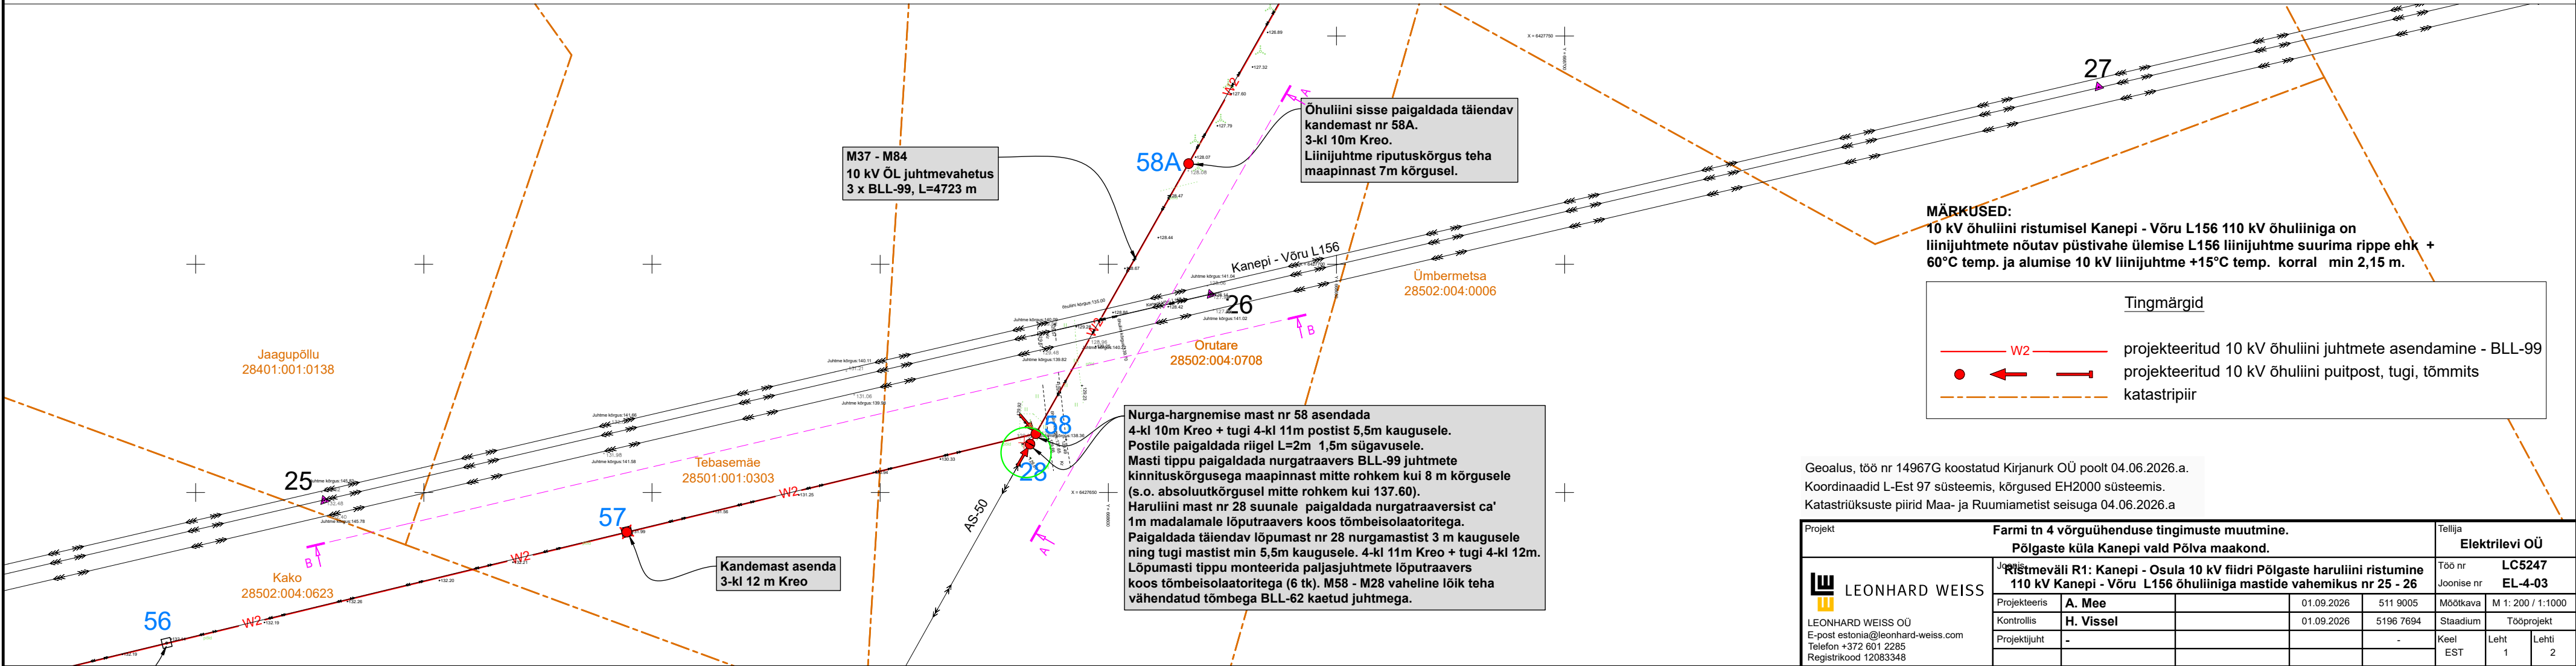
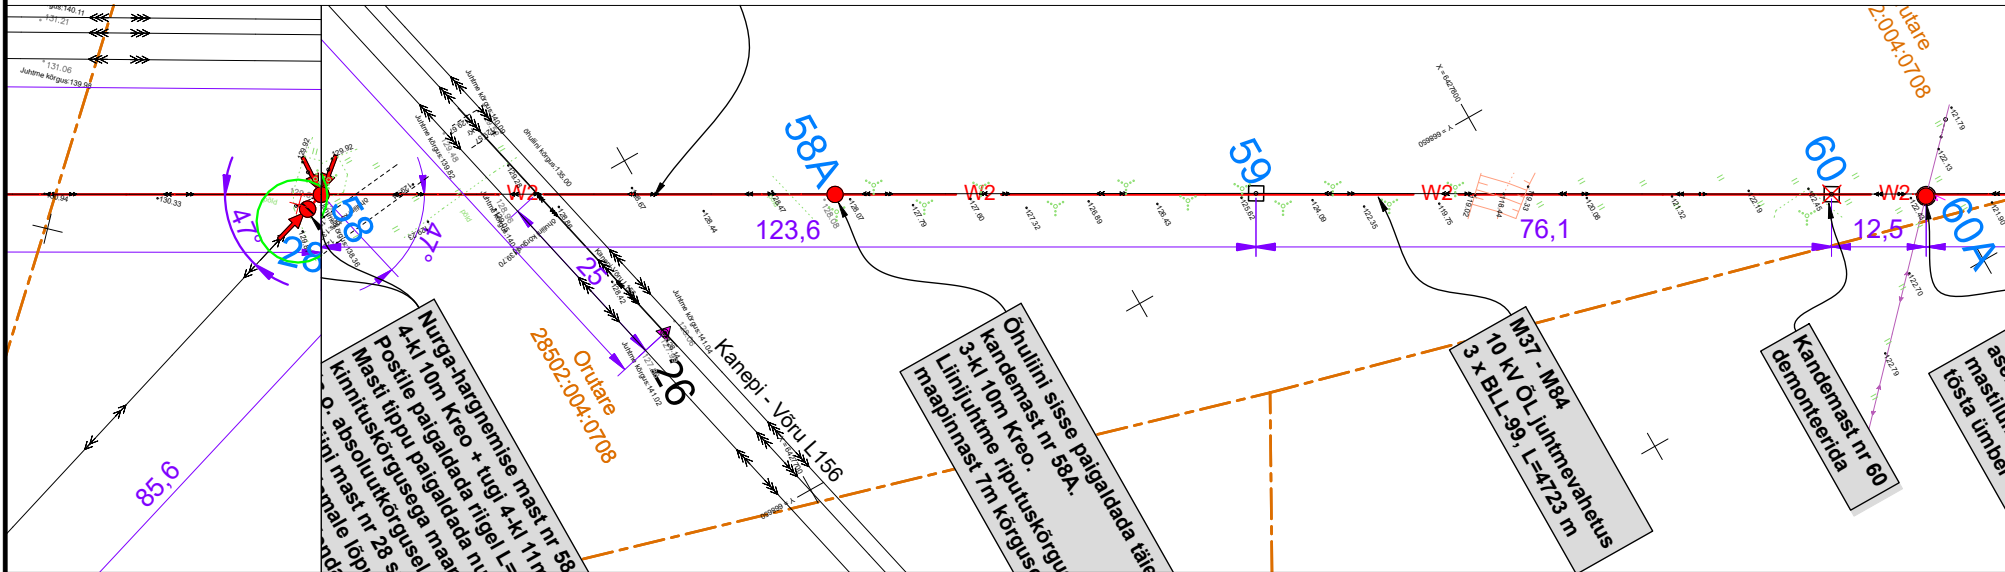
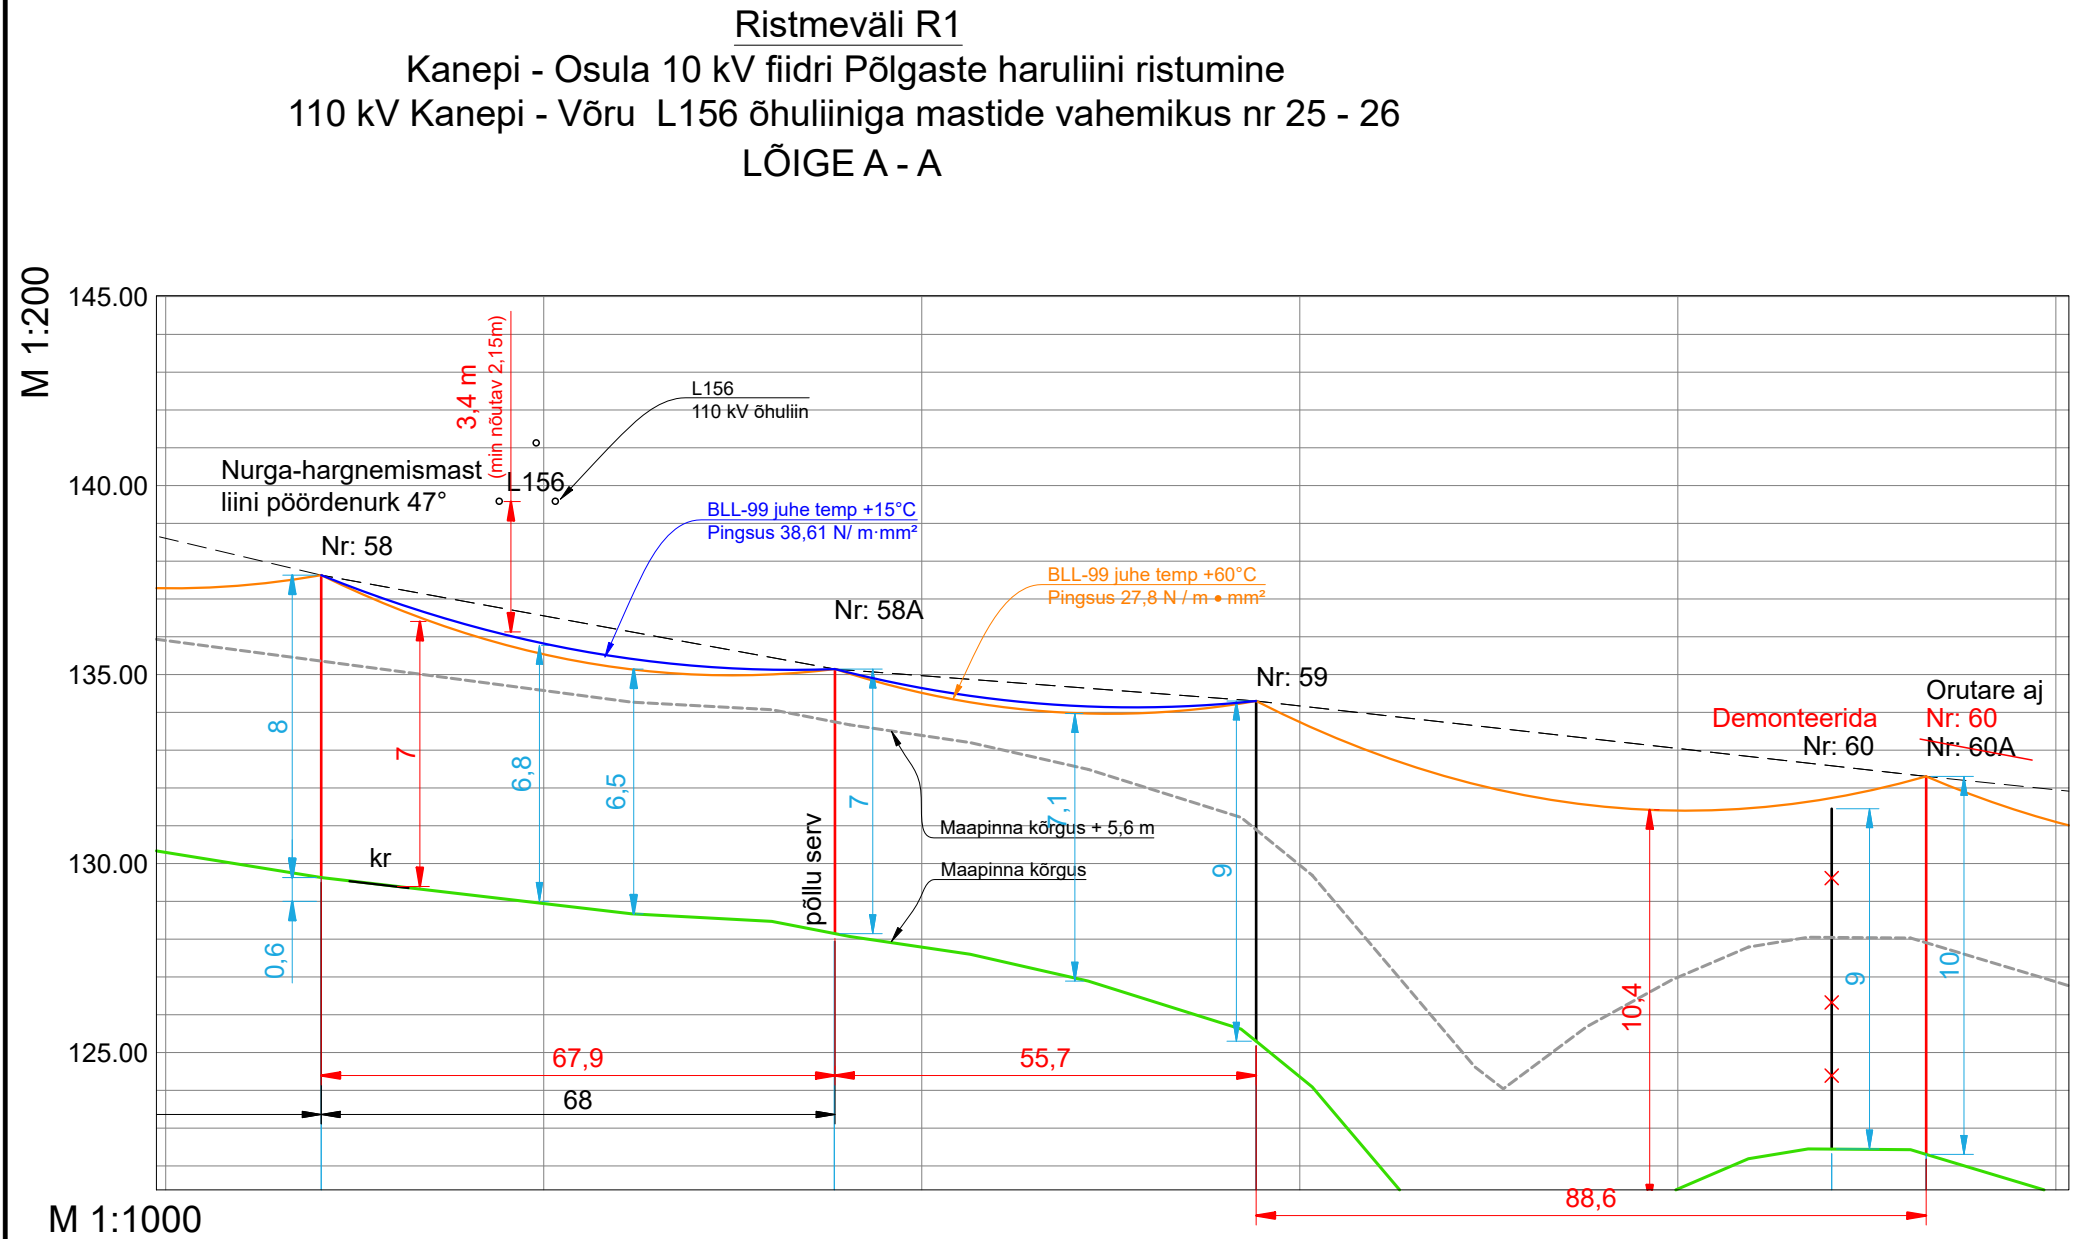


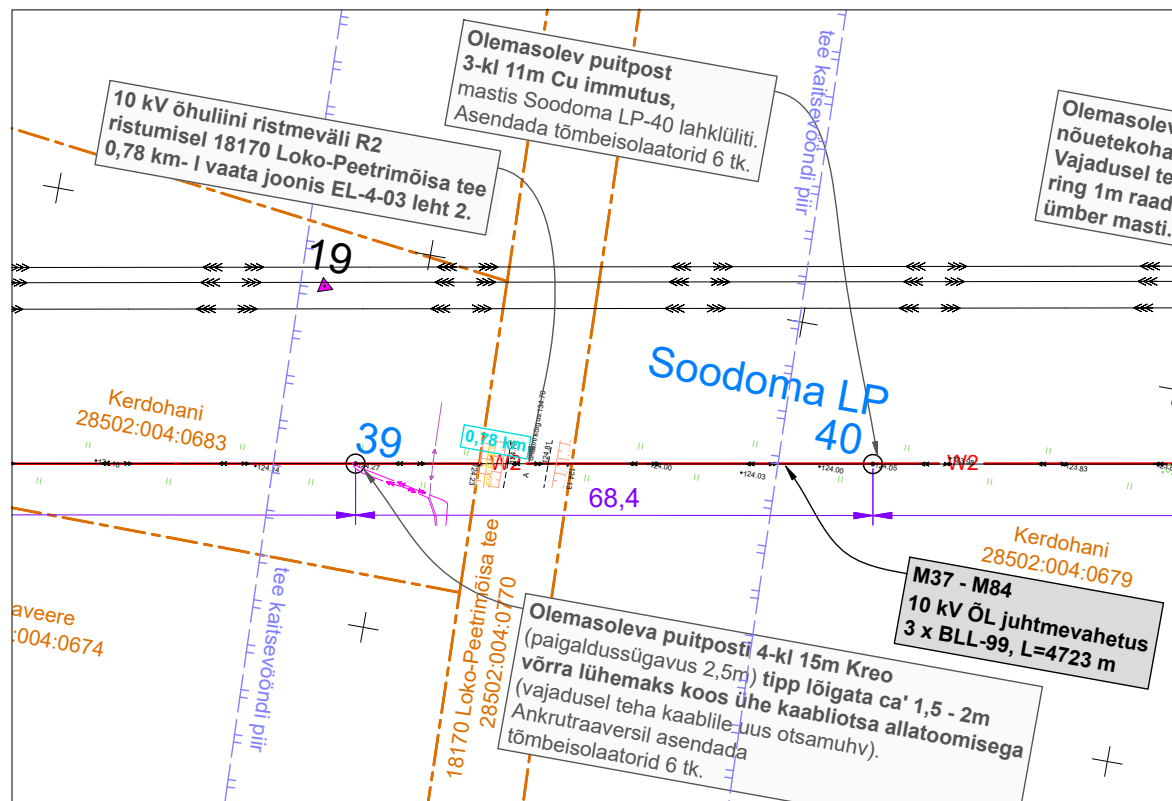



Ristmäväli R2

Kanepi - Osula 10 kV fiidri Põlgaste haruliini ristumine
18170 Loko - Peetrimõisa tee 0,78 km-l

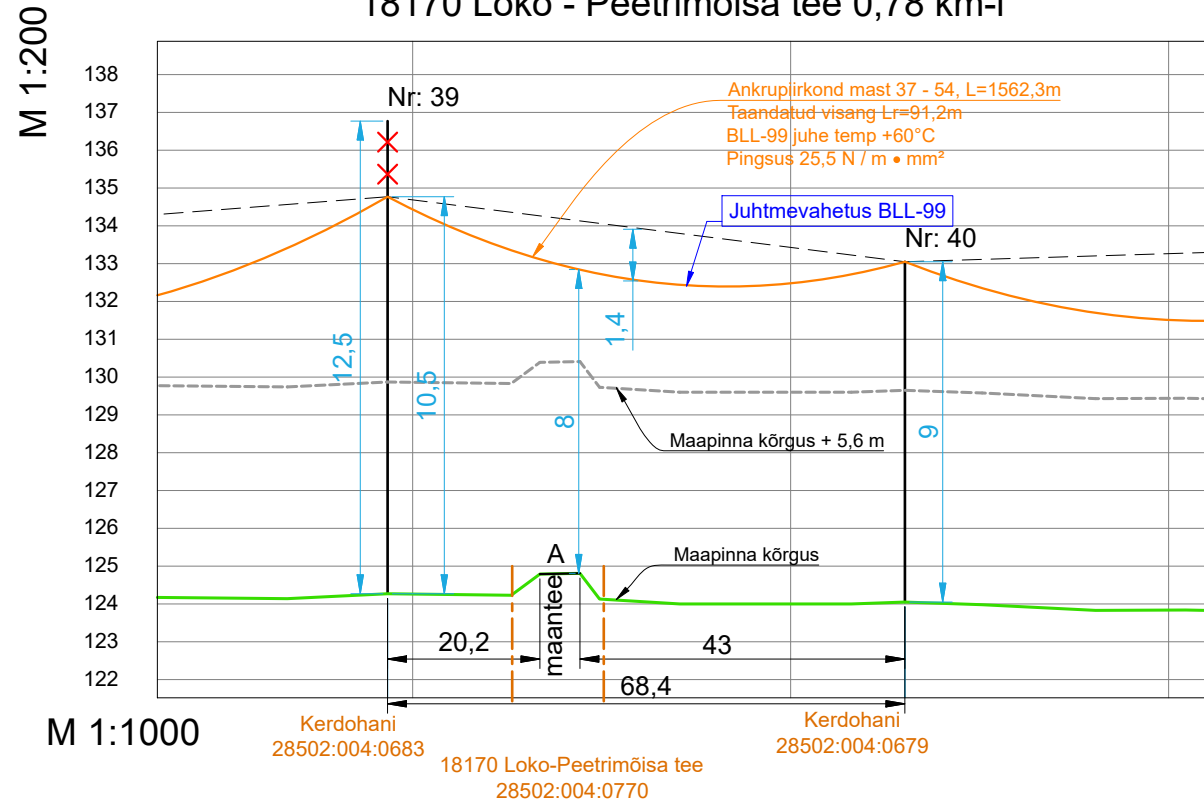

Ristmäväli R3

Kanepi - Osula 10 kV fiidri Põlgaste haruliini ristumine
18125 Erastvere - Ridali tee 3,867 km-l

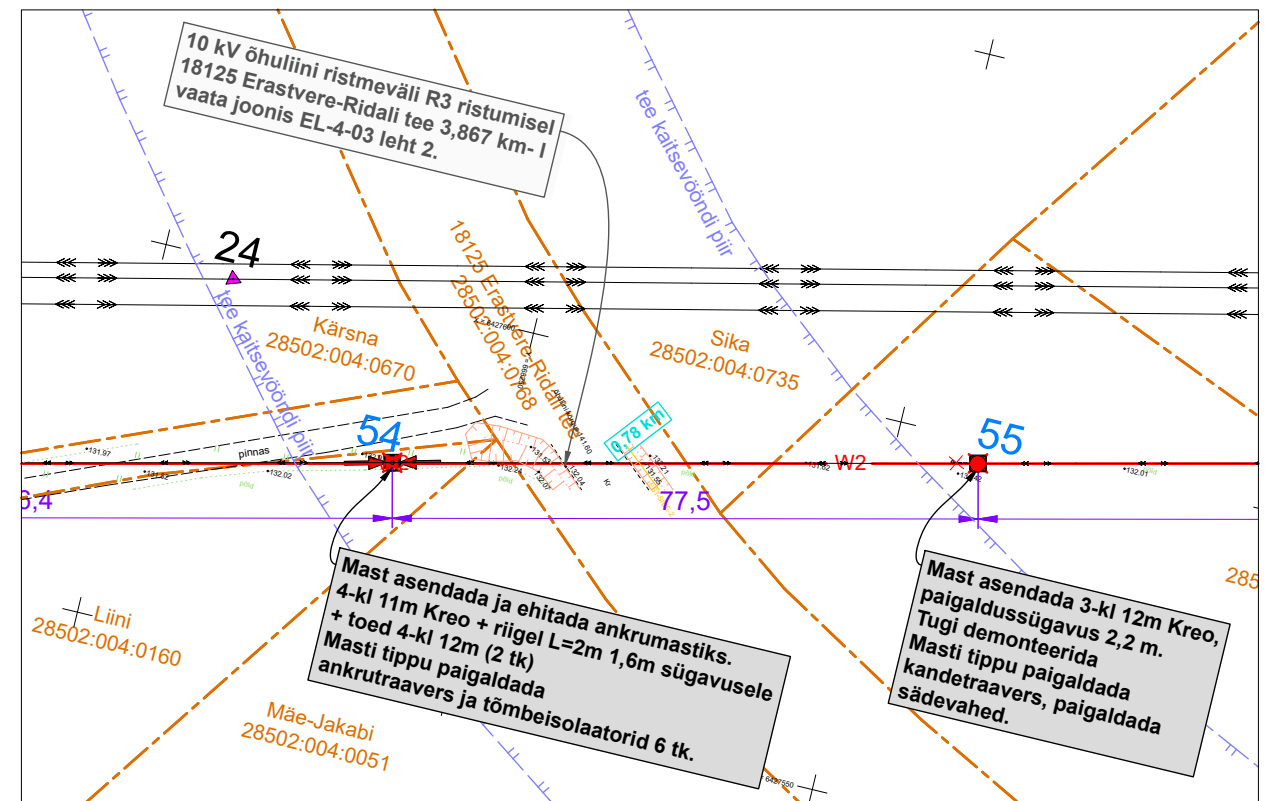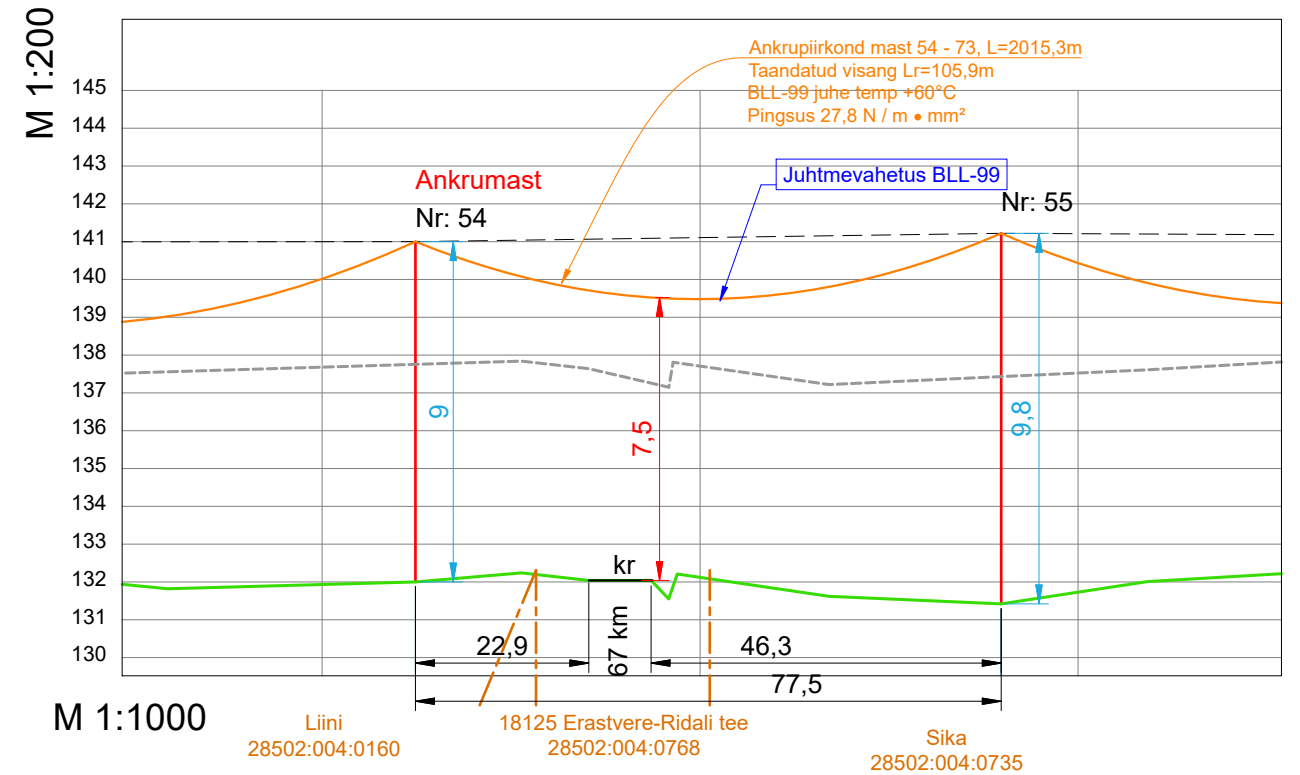

Geoalus, töö nr 14967G koostatud Kirjanurk OÜ poolt 04.06.2026.a.
Koordinaadid L-Est 97 süsteemis, kõrgused EH2000 süsteemis.
Katastriüksuste piirid Maa- ja Ruumiametist seisuga 04.06.2026.a

Tingmärgid

- W2 projektteeritud 10 kV õhuliini juhtmete asendamine - BLL-99
- projektteeritud 10 kV õhuliini puitpost, tugi, tõmmitis
- katastripiir

Projekt					Tellija		
Farmi tn 4 võrguühenduse tingimuste muutmine.					Elektrilevi OÜ		
Põlgaste küla Kanepi vald Põlva maakond.					Töö nr LC5247		
Joonis Ristumäväljad R2 ja R3 (ristumised maanteega)					Joonise nr EL-4-03		
Projekteeris	A. Mee		01.09.2026	511 9005	Möötkava	M 1: 200 / 1:1000	
Kontrollis	H. Vissel		01.09.2026	5196 7694	Staadium	Tööprojekt	
Projektijuht	-			-	Keel	Leht 2	Lehti 2
LEONHARD WEISS OÜ					EST		
E-post estonia@leonhard-weiss.com							
Telefon +372 601 2285							
Registrikood 12083348							