



REGISTRIKOD 10171636
RIIA 35, TARTU 50410
TEL: 7 300 310
FAKS: 7 300 315
KOBRA@KOBRA.EE

TÖÖ NR. 2015-208

MTR registreering:

- EG10171636-0001

Litsentsid:

- Geodeetilised ja kartograafilised tööd 762 MA
- Maakorraldustööd 15 MA-K

L-Est'97 koordinaadid X= 6512761
Y= 490983

KLOOSTRI SLIPI TEOSTUSMÕÕDISTUS

Objekti asukoht: LÄÄNE MAAKOND, LIHULA VALD, KLOOSTRI KÜLA

Tellijä: RIIGIMETSA MAJANDAMISE KESKUS

Töö täitja: KOBRA AS

Juhataja:

URMAS URI

Vastutav täitja:

GERMO ILVESMETS

Geodeet V

Kontrollija:

IVO MAASIK

Geodeet V



Tartu, november 2015

Sisukord

1. Topogeodeetiliste tööde aruanne
2. Asendiskeem
3. Kasutatud materjalid
4. Lisad
 - Teostusjoonis 1:250

Topogeodeetiliste tööde aruanne

Objekti asukoht: Lääne maakond, Lihula vald, Kloostri küla
Töö nimetus: Kloostri slipi teostusmöödistus
Tellijä: Riigimetsa Majandamise Keskus
Töö täitja: Kobras AS (reg. kood: 10171636)
Vastutav täitja: Germs Ilvesmets (geodeet V, kutsetunnistus 085664)
Välitööd: Germs Ilvesmets (geodeet V, kutsetunnistus 085664)
Möödistustööde aeg: 18.11.2015
Kontrollija: Ivo Maasik (geodeet V, kutsetunnistus 083232)

Tööde kirjeldus

Tööde täitmisel lähtuti tellija tingimustest. Geodeetilised uurimistööd teostati vastavalt Majandus- ja kommunikatsiooniministri 27.08.2007 määrusele nr 70, Ehitusgeodeetiliste uurimistööde tegemise kord. Baaspunktid määrati RTK Trimble R10 GNSS ja VRS Now püsijaamade võrgu abil.

Maa-ala plaan vormistati joonestamisprogrammiga Autodesk Civil 3D 2012.

Katastriüksuste piirid Maa-ameti eKatastrist 19.11.2015 seisuga.


Koordinaadid on L-Est'97 ja kõrgused Balti77 süsteemis.

Möödistamisel kasutati

	Täpsus
Elektrontahhümeeter Trimble S6 Robotic	Nurga mõõtmise: 3";
	Joone mõõtmise: 2 mm + 2 ppm
RTK Trimble R10 GNSS koos VRS Now püsijaamade võrguga	Horisontaalne: ±8 mm +0.5 ppm
	Vertikaalne: ±15 mm +0.5 ppm

Koostas: Germs Ilvesmets

Asendiskeem

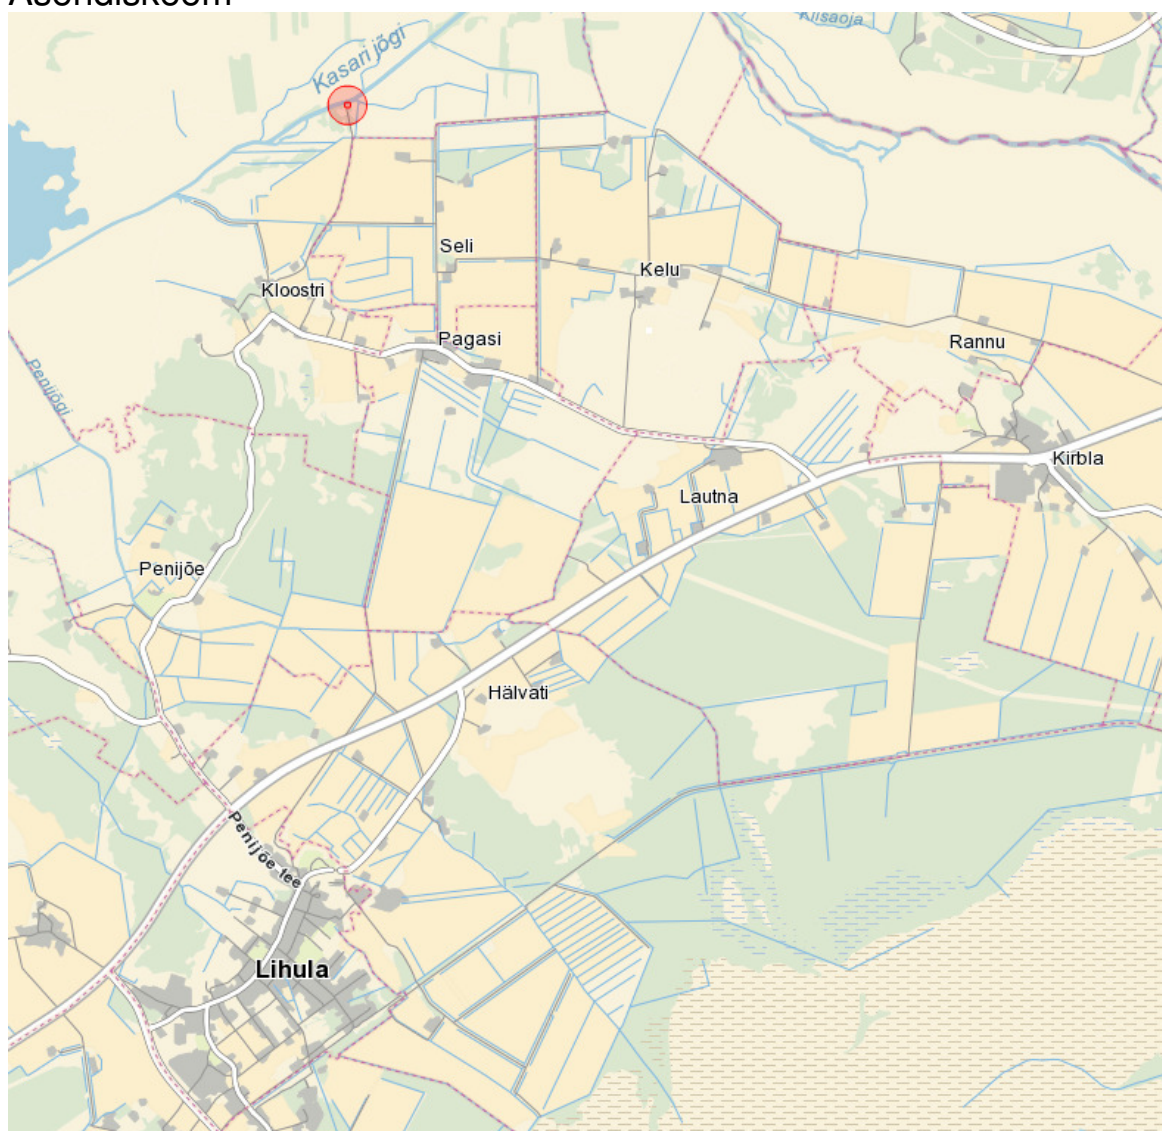


Põhikaart: Maa-amet


■ Objekti asukoht

Koostas: Germa Iivesmets

Lisad

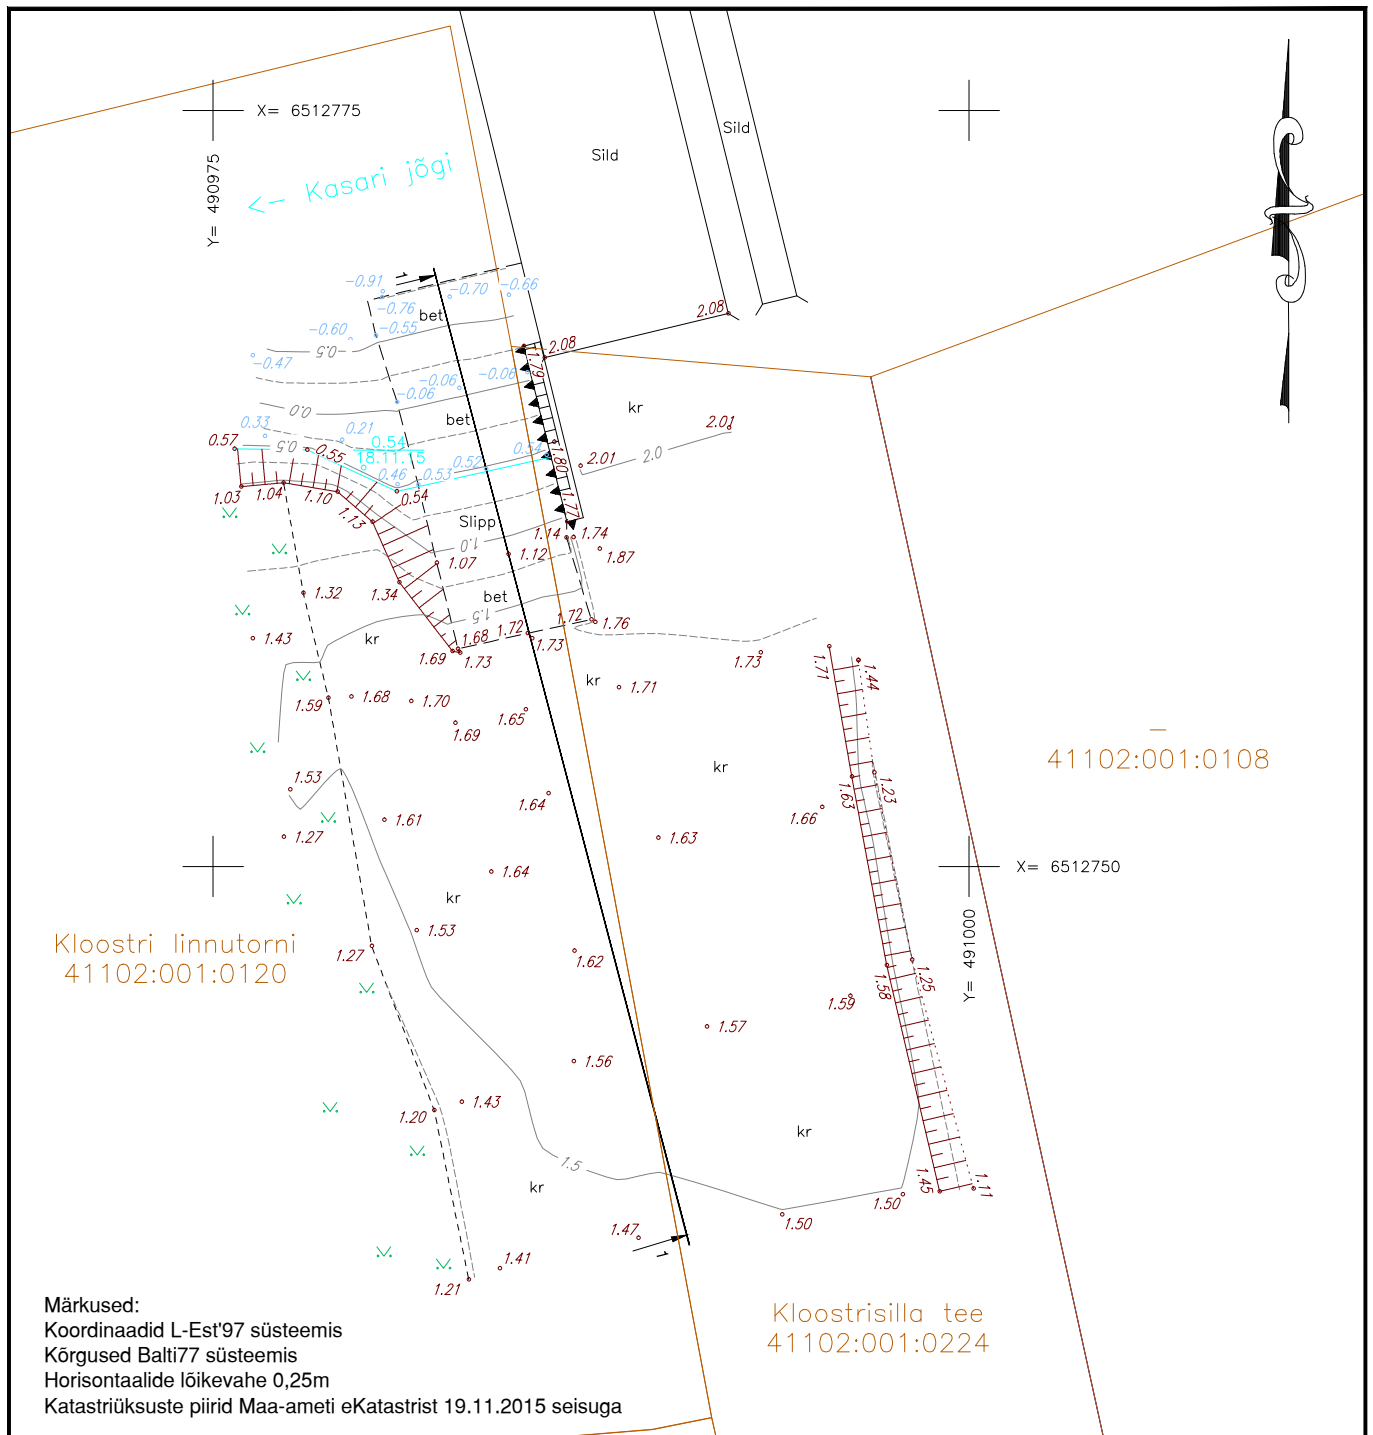

Lõige 1-1

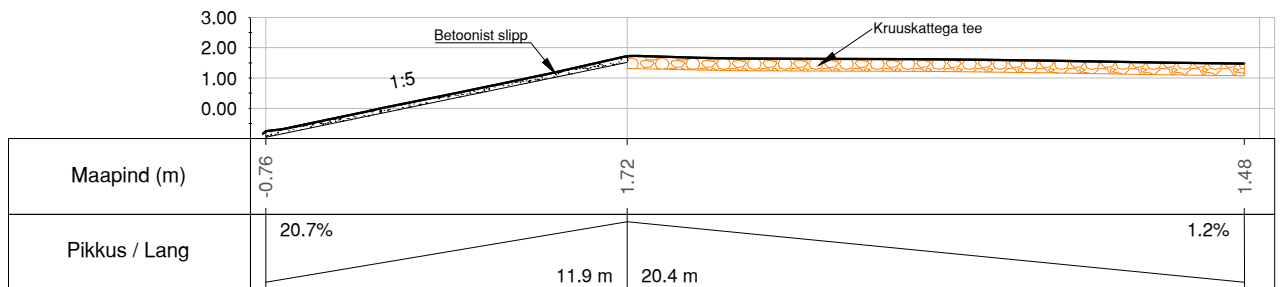

Kobras AS Riia 35 www.kobras.ee
tel. 7300 310 Tartu 50410 kobras@kobras.ee

Vastutav täitja
Germo Ilvesmets

Kontrollija
Ivo Maasik

Töö tellija

Riigimetsa Majandamise Keskus

Töö nimetus

Kloostri slipi teostusmõõdistus

Juhataja
Urmas Uri
urmas@kobras.ee

Joonise nimetus

Teostusjoonis

19.11.2015

Leht 1

Lehti 1

Mõõtkava 1:250

Töö nr 2015-208