
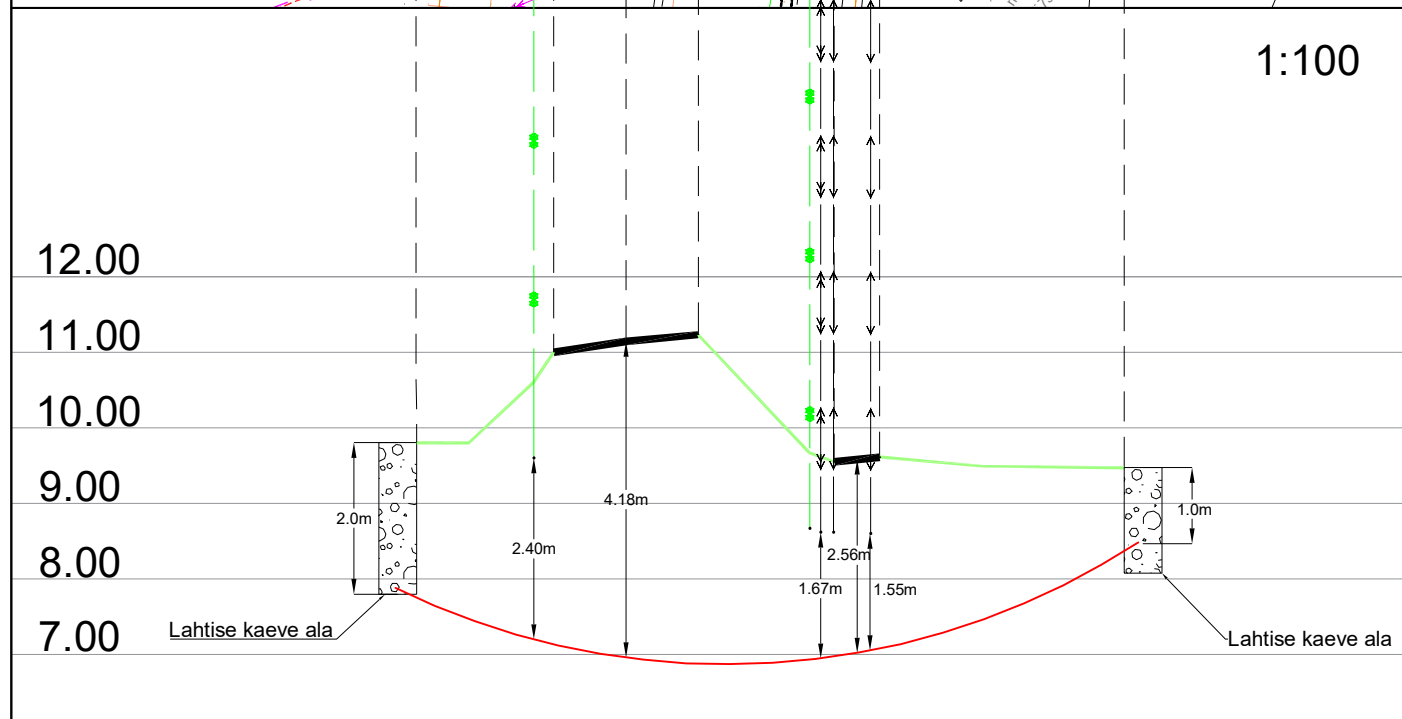


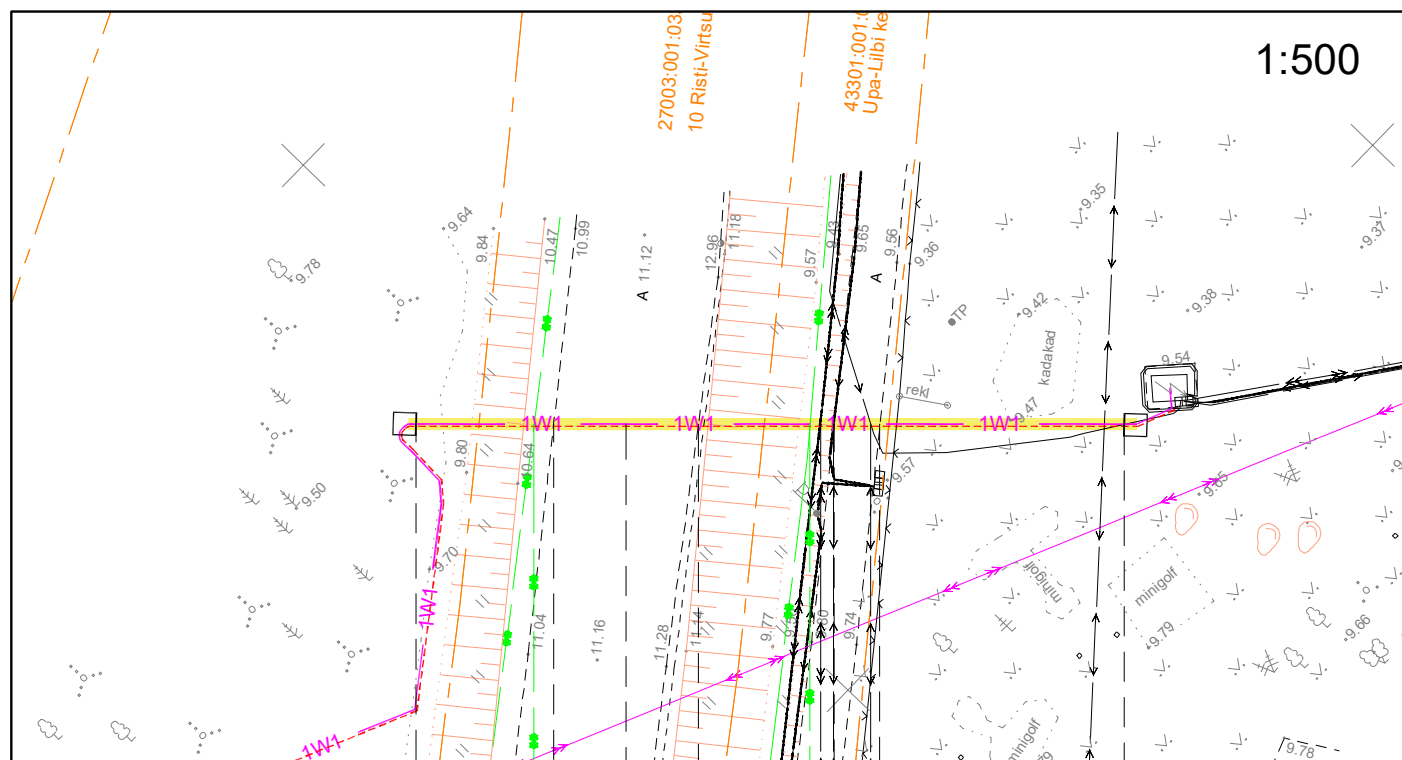

Ristumine 10 Risti-Virtsu-Kuivastu-Kuressaare teega km-l 138,45

Muudatuse nr	Kuupäev	Projekteerija	Vastutav spetsialist	Selgitus

Projekteerija  Keskonnaprojekt ENGINEERING & CONSULTATIONS OÜ KESKKONNAPROJEKT A: Ringtee 12, 51013 Tartu T: +372 7305 060 E: kp@keskkonnaprojekt.ee MTR reg nr EL10769210-0001		Töö nimetus Otsa, Upa küla, Saaremaa vald, Saare maakond - uus liitumine madalpingel	Töö tellija Elektrilevi OÜ
		Joonise nimetus Ristlõige	Töö väljaandmise aeg 04.03.2026
			Joonise digiaadress LC4864_TP_EL-6-01_Ristloige.c
Kontrollis Marek Uiboupin Projekteeris Marek Uiboupin Projekteeris Robert Putnik	Allkiri /allkirjastatud digitaalselt/ Allkiri /allkirjastatud digitaalselt/ Allkiri /allkirjastatud digitaalselt/	Objekti aadress Otsa, Upa küla, Saaremaa vald, Saare maakond	Projekti staadium TP Mõõtkava 1:500
			Töö number LC4864 Joonise number EL-6-01