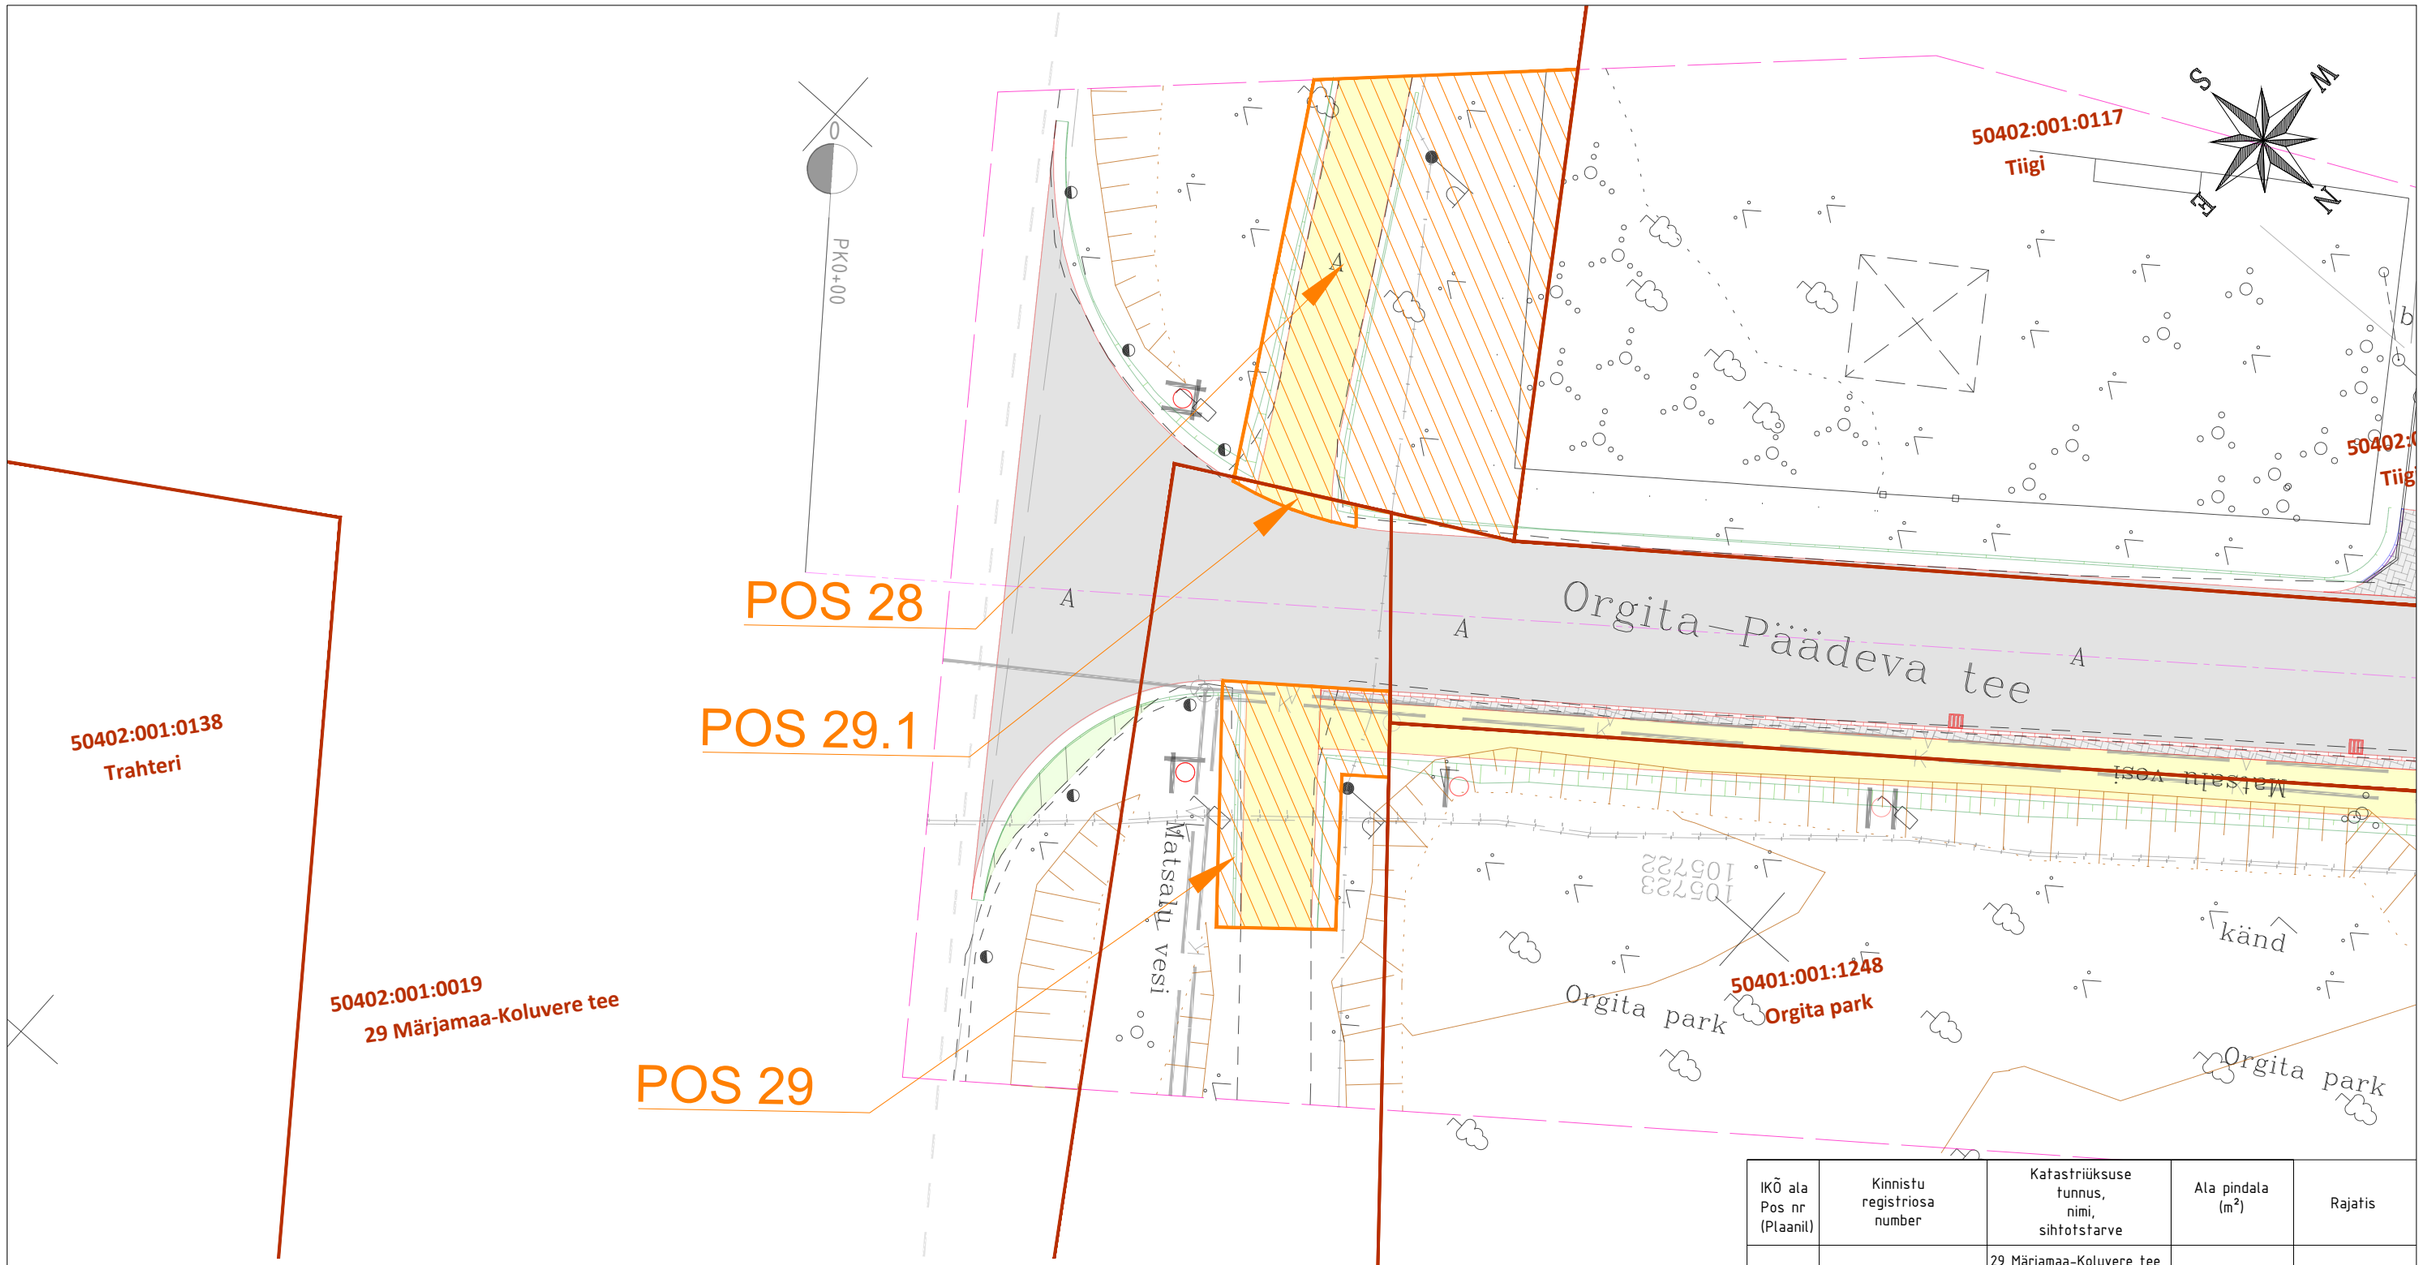

IKÕ ala Pos nr (Plaanil)	Kinnistu registriosa number	Katastriüksuse tunnus, nimi, sihtotstarve	Ala pindala (m²)	Rajatis
Pos 28	11328350	29 Märjamaa-Koluvere tee 50402:001:0019 Transpordimaa 100%	199	Jalgtee
Pos 29	11303450	29 Märjamaa-Koluvere tee 50402:001:0146 Transpordimaa 100%	56	Jalgtee
Pos 29.1	11303450	29 Märjamaa-Koluvere tee 50402:001:0146 Transpordimaa 100%	3.5	Jalgtee

- Katastriüksuse/kinnistu piir
- Projekteeritud sõidutee asfaltbetoonkate
- Projekteeritud jalgtee asfaltbetoonkate
- Projekteeritud mahasõidu asfaltbetoonkate
- Projekteeritud kruuskatega tee (k.a mahasõit)
- Projekteeritud sõidutee asfaltbetoon kate taastamine
- Projekteeritud betoonsillutiskivikate
- Projekteeritud haljastus (murukülv / rekultiveerimine, kasvupinnase paksus 5-7cm / 15cm)
- Projekteeritud nõlv
- Projekteeritud nõlvakindlustus munakivilaotisega
- Projekteeritud tee telg
- Projekteeritud asfaltkatte serv
- Projekteeritud tugipeenra serv
- Projekteeritud sõidutee äärekivi (h = 4 cm)
- Projekteeritud sõidutee äärekivi (ohutussaartel, sõidutee ääres h = 12 cm)
- Projekteeritud sõidutee äärekivi (parkla kokkuviimisel projekteeritud teega) h = 8 cm)
- Projekteeritud aia ümbertõstmine
- Projekteeritud isikliku kasutusõiguse vajadusega ala jalgtee rajamiseks

SELEKTOR
Selektor Projekt OÜ
reg kood 12503887
Pärnu mnt 168, Tallinn, 11314
Tel 56 565 000, selektor@selektor.ee
MTR reg. nr : EEP003348
TEL002841

TELLIJA	Märjamaa Vallavalitsus		
OBJEKT	Orgita-Päädeva tee nr 5040060		
LÕIK	Orgita-Päädeva tee nr 5040060 rekonstrueerimise eelprojekt		
PROJEKTEERIJA	A. Bõstrov	ALLKIRI	
KUUPÄEV	15.12.2025	JOONISE NIMETUS	Isikliku kasutusõiguse seadmise plaan, 29 Märjamaa-Koluvere tee
VASTUTAV PROJEKTEERIJA	E. Potisepp	ALLKIRI	
KUUPÄEV	15.12.2025		
PROJEKTIJUHT	T. Jõe	ALLKIRI	
KUUPÄEV	15.12.2025		

PROJ NR	JOONISE NR	PROJ ETAPP	MÕÕTKAVA	REV
P25004	IKO-28-29-29.1	Eelprojekt	1:250	0