M 1:200 Hor.
M 1:20 Vert.

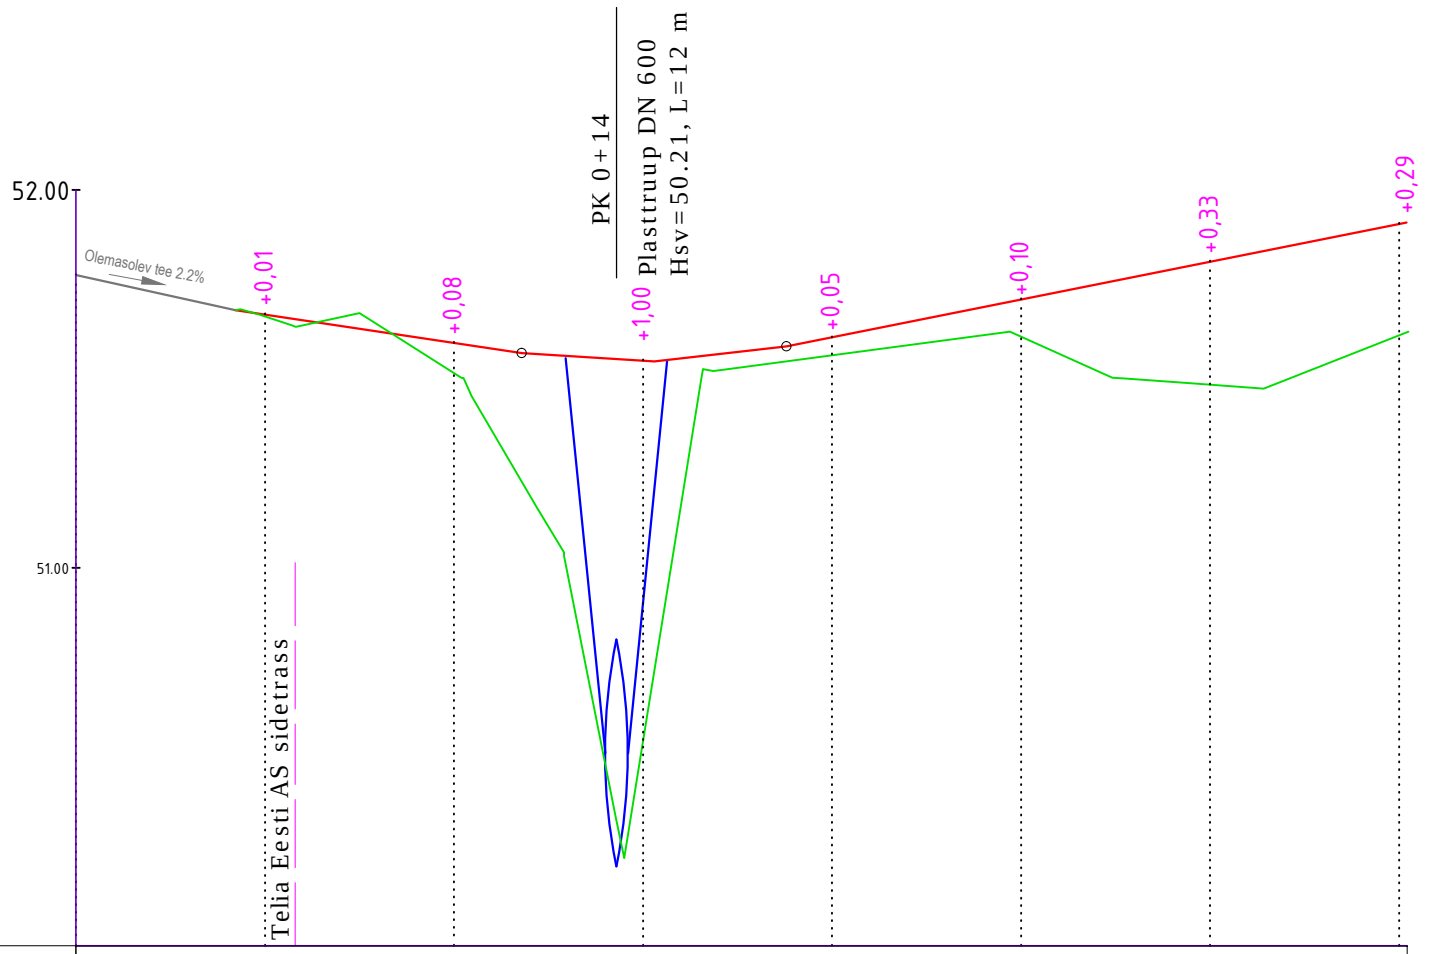

	Niiskuspaikkonna tüüp		II						
Projekt. andmed	Ristprofiili tüüp	vasakul	AC 16 surf (4 cm) + AC 20 base (5 cm) + Killustik fr 32/63 (20 cm) + Geotekstiil NGS4 + Dreenkiht (min 20 cm) + Täitepinnas (min 20 cm)					Purustatud kruus (12 cm) + Kruusalus (min 20 cm) + Geotekstiil NGS4 + Täitepinnas (min 30 cm)	
		paremal							
	Kalle, %, vertikaalkõver, m		+04	1,50% / 8	+12 R-200 Pk 0+15	+19		2,00% / 16	+35
	Tee telje kõrgusmärk, m		51,67	51,60	51,55	51,61	51,71	51,81	51,91
Olemasolevad andmed	Maapinna kõrgusmärk, m		51,67	51,52	50,54	51,56	51,61	51,49	51,62
	Vahekaugus, m		5	5	5	5	5	5	5	0
	Piket		0+00		0+10		0+20	0+30	0+35
	Sirged ja kõverad plaanil		27,70					N - 173°51'02"	
	Kilomeetrid							R - 70,00	
								K - 7,51	

Tüüpristprofiil
1-1 lõige

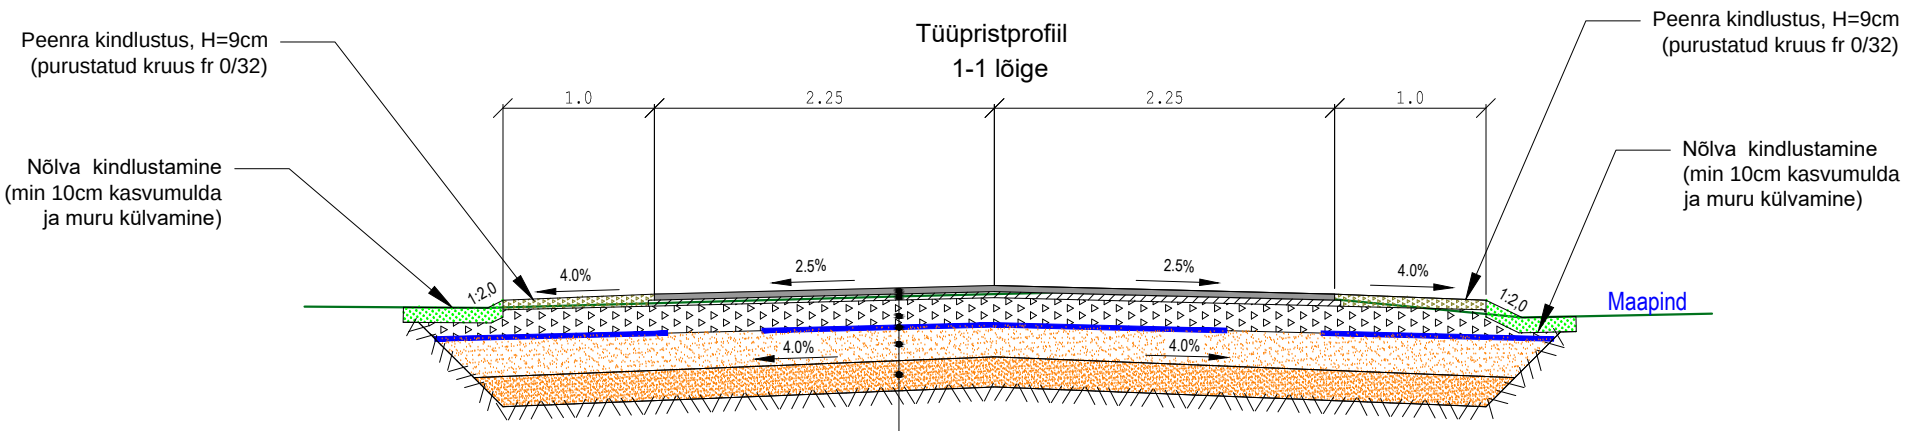

TIHE ASFALTBETOON AC 16 surf	H=4cm
POORNE ASFALTBETOON AC 20 base	H=5cm
KILLUSTIKALUS KIILUMISMEETODIL fr 32/63	H=20cm
GEOTEKSTIIL NGS4	
DREENKIHT (Kf>1,0m/ööp)	Hmin=20cm
TÄITEPINNAS (Kf>0,5m/ööp)	Hmin=20cm
OLEMASOLEV ALUSPINNAS (liivsavi)	

Ristumiskoha katendite kokkuviimise tüüpjoonis

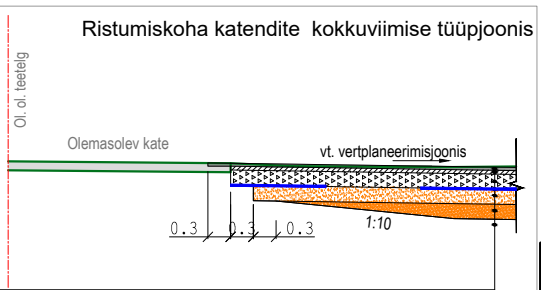

TIHE ASFALTBETOON AC 16 surf	H=4cm
POORNE ASFALTBETOON AC 20 base	H=5cm
KILLUSTIKALUS KIILUMISMEETODIL fr 32/63	H=20cm
GEOTEKSTIIL NGS4	
DREENKIHT (Kf>1,0m/ööp)	Hmin=20cm
TÄITEPINNAS (Kf>0,5m/ööp)	Hmin=20cm
OLEMASOLEV ALUSPINNAS (liivsavi)	

Teelahendused OÜ

MTR ELK000135, EEP004085, EPE001377

TELLIJA	Laanekraav OÜ
OBJEKT	Valga maakond, Tõrva vald, Uralaane küla, riigitee 73 Tõrva - Pikasilla
LÕIK	Mahasõidukoht Mustmetsa teele (km 6,633)

PROJ	ALLKIRI	KUUPÄEV	JOONISE NIMETUS				
J. Jermolovits	/allkirjastatud digitaalselt/	03.06.2025	Mahasõidu piki- ja tüüpristlõiked				
KONTR	ALLKIRI	KUUPÄEV	PROJ NR	JOONISE NR	PROJ ETAPP	MÕÕT	REV
A. Afanasjev	/allkirjastatud digitaalselt/	03.06.2025	PP-24-30	2.1	Põhiprojekt	1:200, 1:20 1:50	0