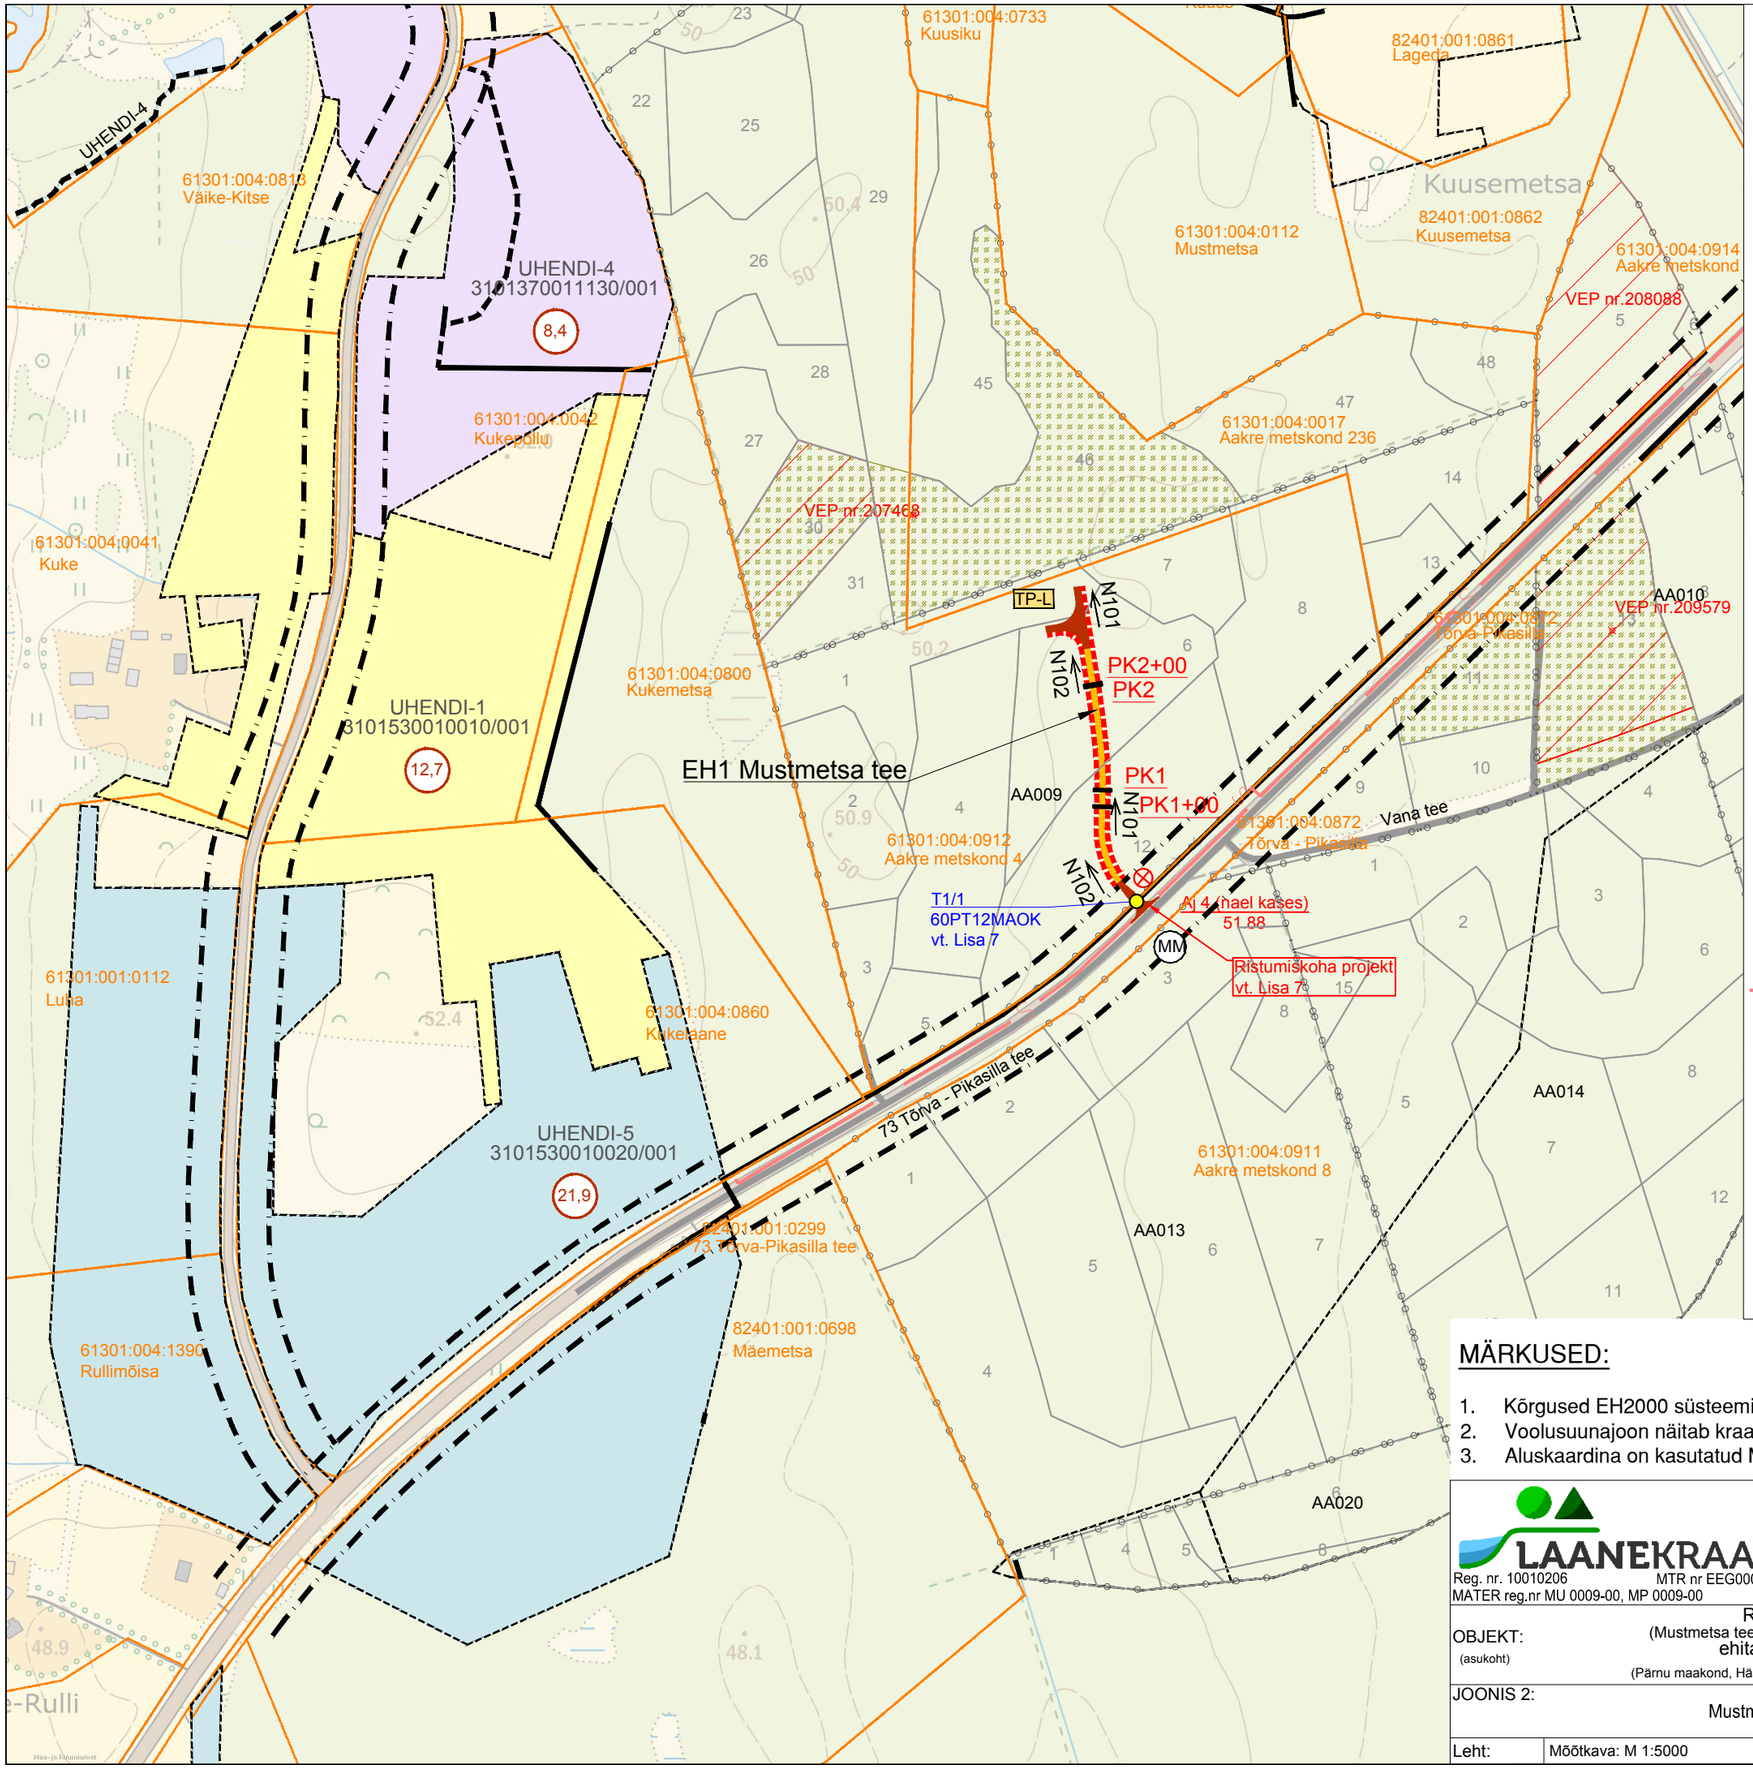

LEPPEMÄRGID

Aj 1 (kask) 44.60	Olemasolev reeper ja kõrgus
Veski 53101:001:0910	Katastriüksuse piir, nimi ja tunnus
	Kvartali piir
PG073	Kvartali number
	Eraldise piir
8	Eraldise number
	Maaparandusehitise ringpiir
LAKKENÕMME(TTP-349) 4110190020060/001 12,4	Ehitise nimetus, kood, MPS süsteemi kood ja pindala
	Liigi leiukoht
VEP nr EE80551	Vääriselupaik tunnusega
Sõjavangide laager	Pärandkultuur
	Maantee kaitsevöönd
	Olemasolev tee
	Ehitatav tee
Mustmetsa tee	Tee nimetus
PK1	Piketi number looduses
PK1+00	Projekteeritud piketi number
	Pikett
	Ol. olevasse seisundisse jääv eesvool
	Uuritud teekraav või MPE väljaspool olev kraav, mis ei vaja rekonstrueerimist
N101	Ehitatav nõva numbri ja voolusuunaga
S	Sidevõrgu kaabel
MM	Mahasõidukoht maanteelt
M5	Mahasõidukoht M5 (R=5m, L=10m)
TP-L	L-kujuline tagasipööramiskoht ja tähis
	Rekonstrueeritav truup
T101 50PT12MAO	number läbimõõt-materjal-pikkus-otsaku tüüp

MÄRKUSED:

1. Kõrgused EH2000 süsteemis, koordinaadid L-Est97 formaadis.
2. Voolusuunajoon näitab kraavimulde asukohta, trassilaius mõõdetakse kraavi teljest.
3. Aluskaardina on kasutatud Maa-ameti põhikaarti.

LAANEKRAAV
Reg. nr. 10010206 MTR nr EEG000350
MATER reg.nr MU 0009-00, MP 0009-00
Aadress: Kivi 3, Abja-Paluoja, Viljandi maakond 69402
Telefon: 53325369
E-mail: laanekraav@laanekraav.ee

TÖÖ NR. 24-12

OBJEKT: (asukoht) Rulli teede (Mustmetsa tee, Tagametsa tee, Oja tee) ehitamise projekt (Pärnu maakond, Häädemeeste vald, Soometsa küla)

Tellija: RMK

JOONIS 2: Mustmetsa tee projektplaan

Leht: | Mõõtkava: M 1:5000

Koostas	J.Jermolovitš	19.06.2025
Juhataja	O. Mengel	19.06.2025