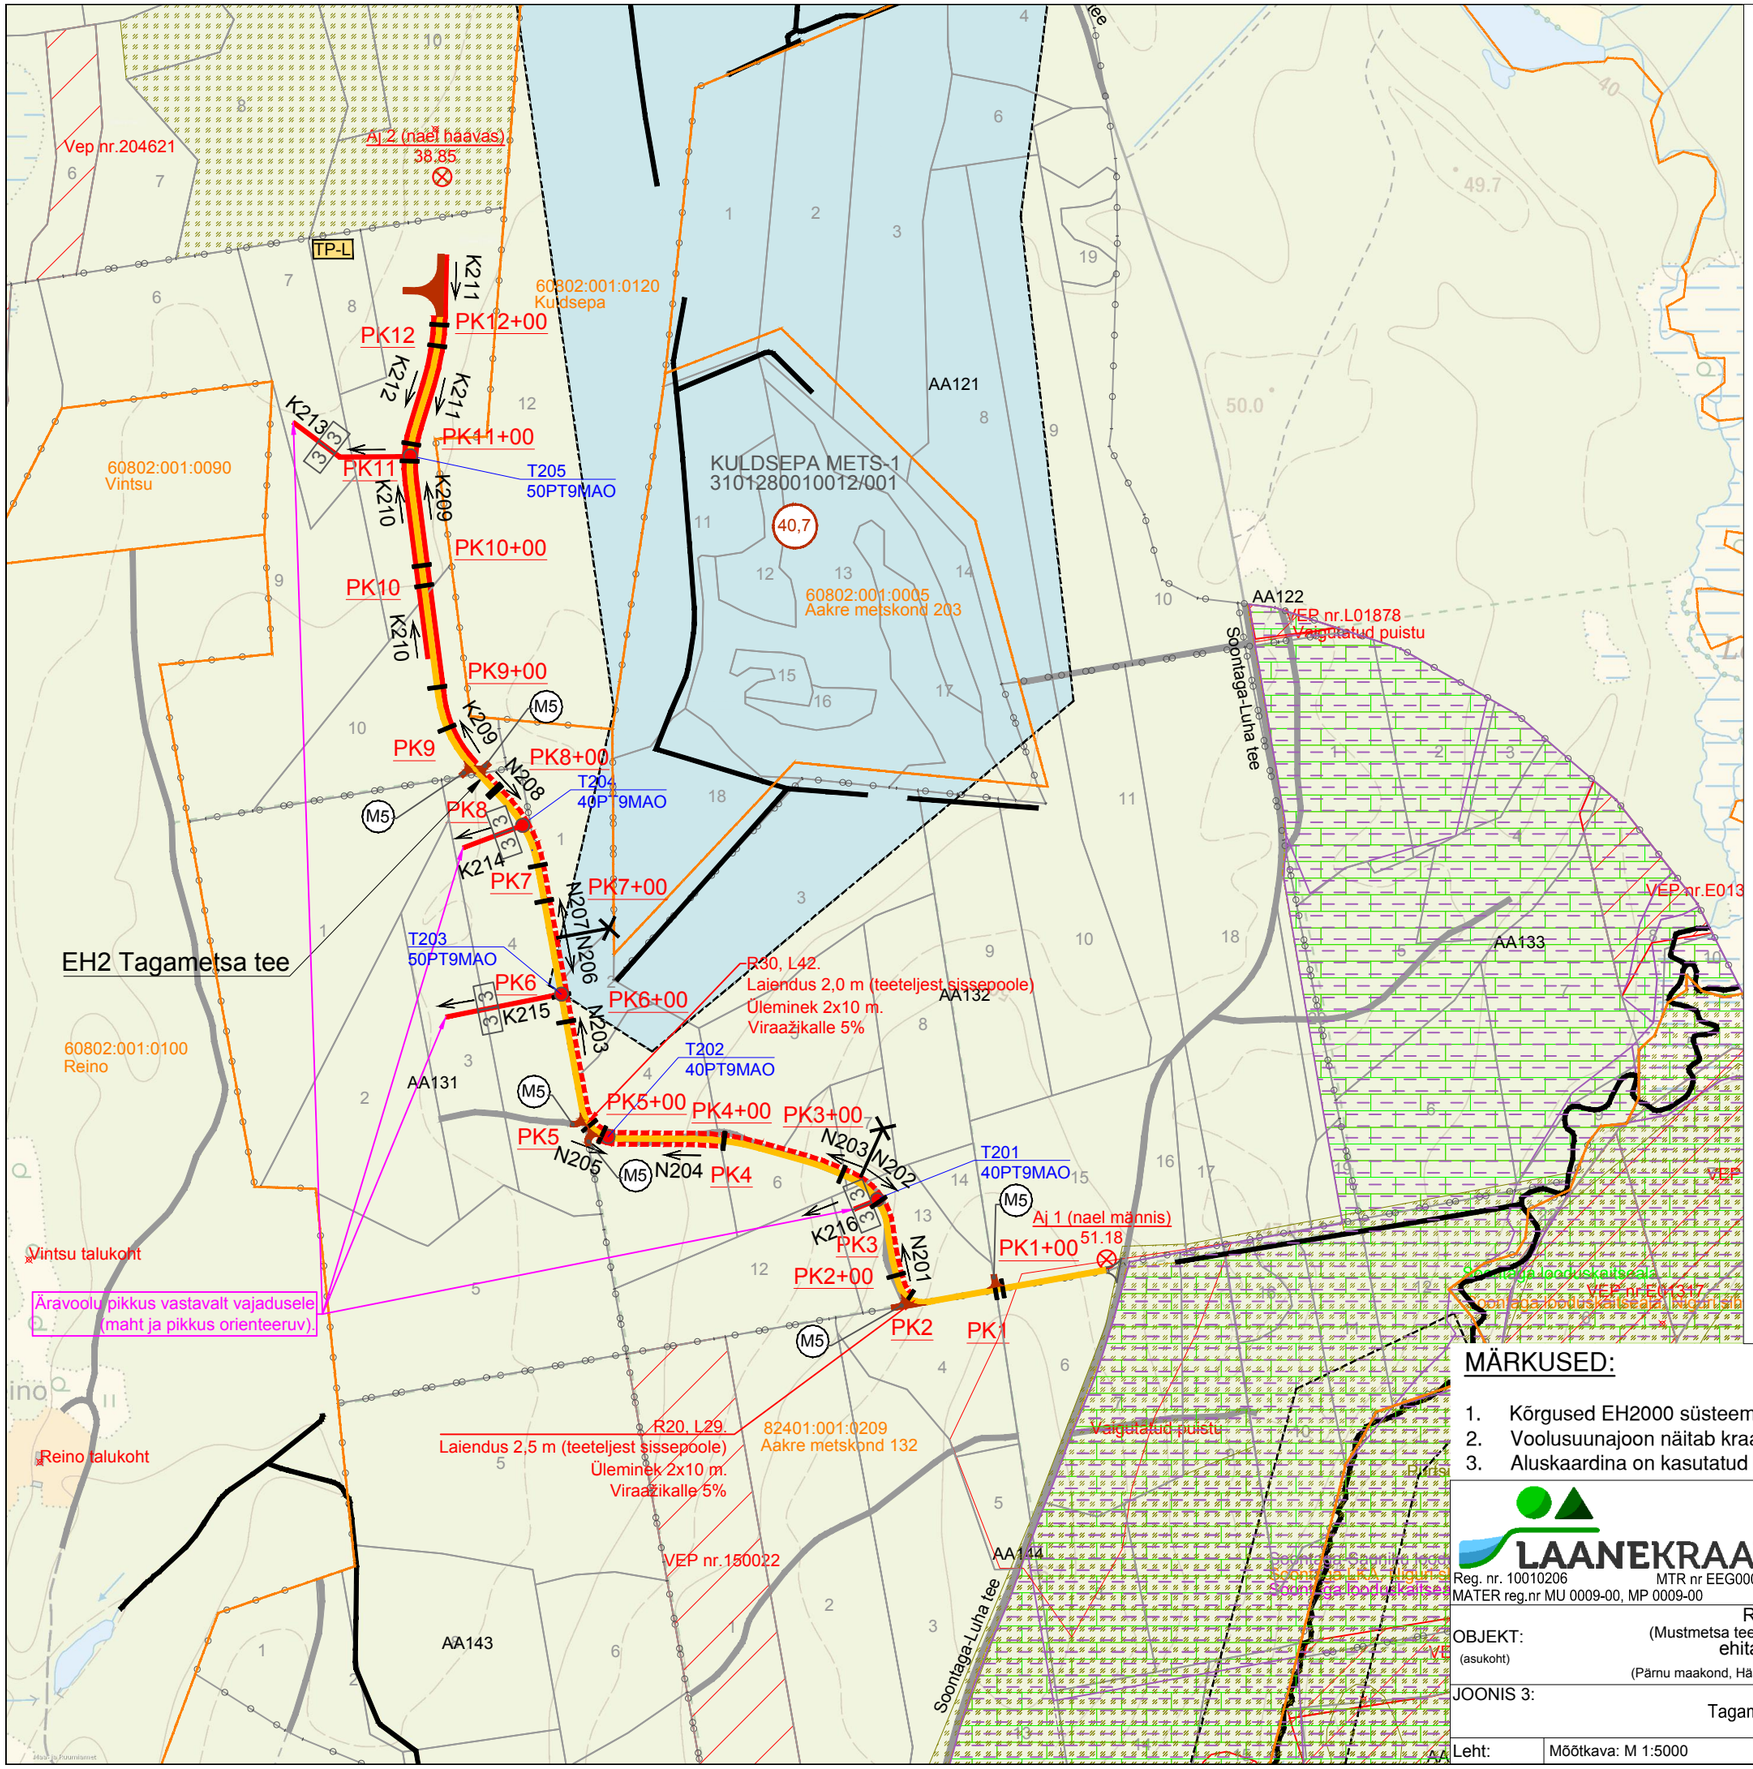

LEPPEMÄRGID

- Aj 1 (kask) 44.60 — Olemasolev reeper ja kõrgus
- Veski 53101:001:0910 — Katastriüksuse piir, nimi ja tunnus
- Kvartali piir
- PG073 — Kvartali number
- Eraldise piir
- 8 — Eraldise number
- Maaparandusehitise ringpiir
- KULDSEPA METS-1 4110190020060/001 — Ehitise nimetus, kood, MPS süsteemi kood ja pindala
- 12,4
- Kaitsevöönd (sihtkaitsevöönd)
- Kaitseala
- Natura 2000 võrgustiku ala
- Liigi leiukoht
- VEP nr.EE80551 — Vääriselupaik tunnusega
- Vaigutatud puistu — Pärandkultuur
- Maantee kaitsevöönd
- Olemasolev tee
- Ehitatav tee
- Tagametsa tee — Tee nimetus
- PK1 — Piketi number looduses
- PK1+00 — Projekteeritud piketi number
- Pikett
- OI. olevasse seisundisse jääv kraav
- K210 — Ehitatav kraav numbri ja voolusuunaga
- N201 — Ehitatav nõva numbri ja voolusuunaga
- 3 3 — Trassi laius
- Voolusuuna muutepunkt
- TP-L — L-kujuline tagasipööramiskoht ja tähis
- (M5) — Mahasõidukoht M5 (R=5m, L=10m)
- Olemasolev mahasõidukoht
- T501 50PT12MAO — Ehitatav truup number läbimõõt-materjal-pikkus-otsaku tüüp

MÄRKUSED:

1. Kõrgused EH2000 süsteemis, koordinaadid L-Est97 formaadis.
2. Voolusuunajoon näitab kraavimulde asukohta, trassilaius mõõdetakse kraavi teljest.
3. Aluskaardina on kasutatud Maa-ameti põhikaarti.

LAANEKRAAV
Reg. nr. 10010206 MTR nr EEG000350
MATER reg.nr MU 0009-00, MP 0009-00
Aadress: Kivi 3, Abja-Paluoja,
Viljandi maakond 69402
Telefon: 53325369
E-mail: laanekraav@laanekraav.ee

TÖÖ NR. 24-12

OBJEKT: (asukoht) Rulli teede (Mustmetsa tee, Tagametsa tee, Oja tee) ehitamise projekt (Pärnu maakond, Häädemeeste vald, Soometsa küla)

Tellija: RMK

JOONIS 3: Tagametsa tee projektplaan

Leht: | Mõõtkava: M 1:5000

Koostas	J.Jermolovitš	19.06.2025
Juhataja	O. Mengel	19.06.2025