


ISTEPINGI EHTUSMATERJALI SPETSIFIKATSIOON *				
POS. NR.	NIMETUS, RISTLÕIGE MM MATERJAL	PIKKUS ÜHE (MM)	ARV (TK)	PIKKUS KOKKU (M)
1	2	3	4	5
PUITMATERJAL				
1	PINGI JALAD Ø180 x 600 MM	600	2	1.200
2	PINGI JALAD Ø180 x 500 MM	500	2	1.000
3	PINGI ISTE - POOLPALK 175 x 350 x 2000 MM	2000	1	2.000
MUU MATERJAL				
4	POLT Ø 10 x 400 MM, SEIBID, MUTRID		4 KOMPL	

* - SPETSIFIKATSIOONIS POLE ARVESTATUD MATERJALIDE HULKA VÄRVIMIS- JA IMMUTUSVAHENDEID

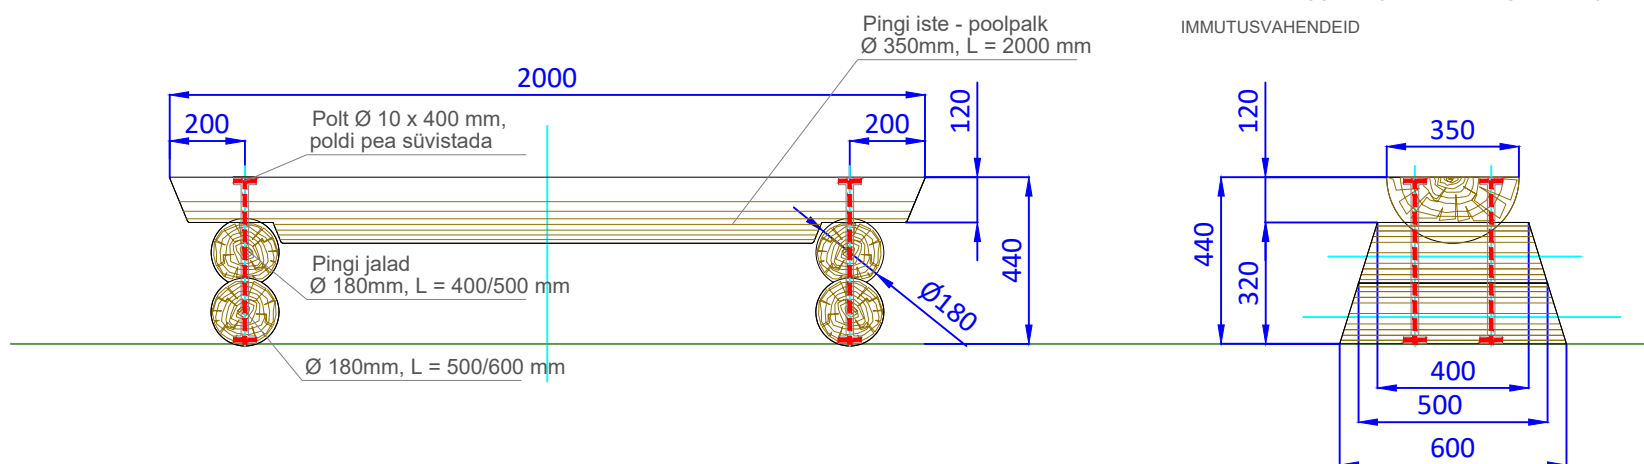

Töö nr: <div>080319</div>			Tellija: <div>RIIGIMETSA MAJANDAMISE KESKUS</div>			
PROJEKTIJUHT	I. HIMMIST		SAARE MK, SAAREMAA VALD, SOELA KÜLA, MEIUSTE TELKIMISALA EHITISTE JA JUURDEPÄÄSUTEED ÜMBEREHTUS EHITUSPROJEKT	STAAD.	DOKUMENDI TÄHIS	VERSION
PÄDEV ISIK	A. PÕRK			TP	5-07	02
				MKA tegevusluba E 203/2005-P MTR EK10207096-0001 EP10207096-0001 MNT tegevusluba EEP00326 ELK000027		
KOOSTAS	U. TIITS			<div>Klotoid OÜ Reg kood 10207096 Rohu 5, Kuressaare 93819 453 3723 / 508 4489 klotoid@sarma.ee / www.klotoid.ee</div> <div><div>KLOTOID</div><div></div></div>		
Kuupäev	28.05.2019		PINK			
M 1:20						

