


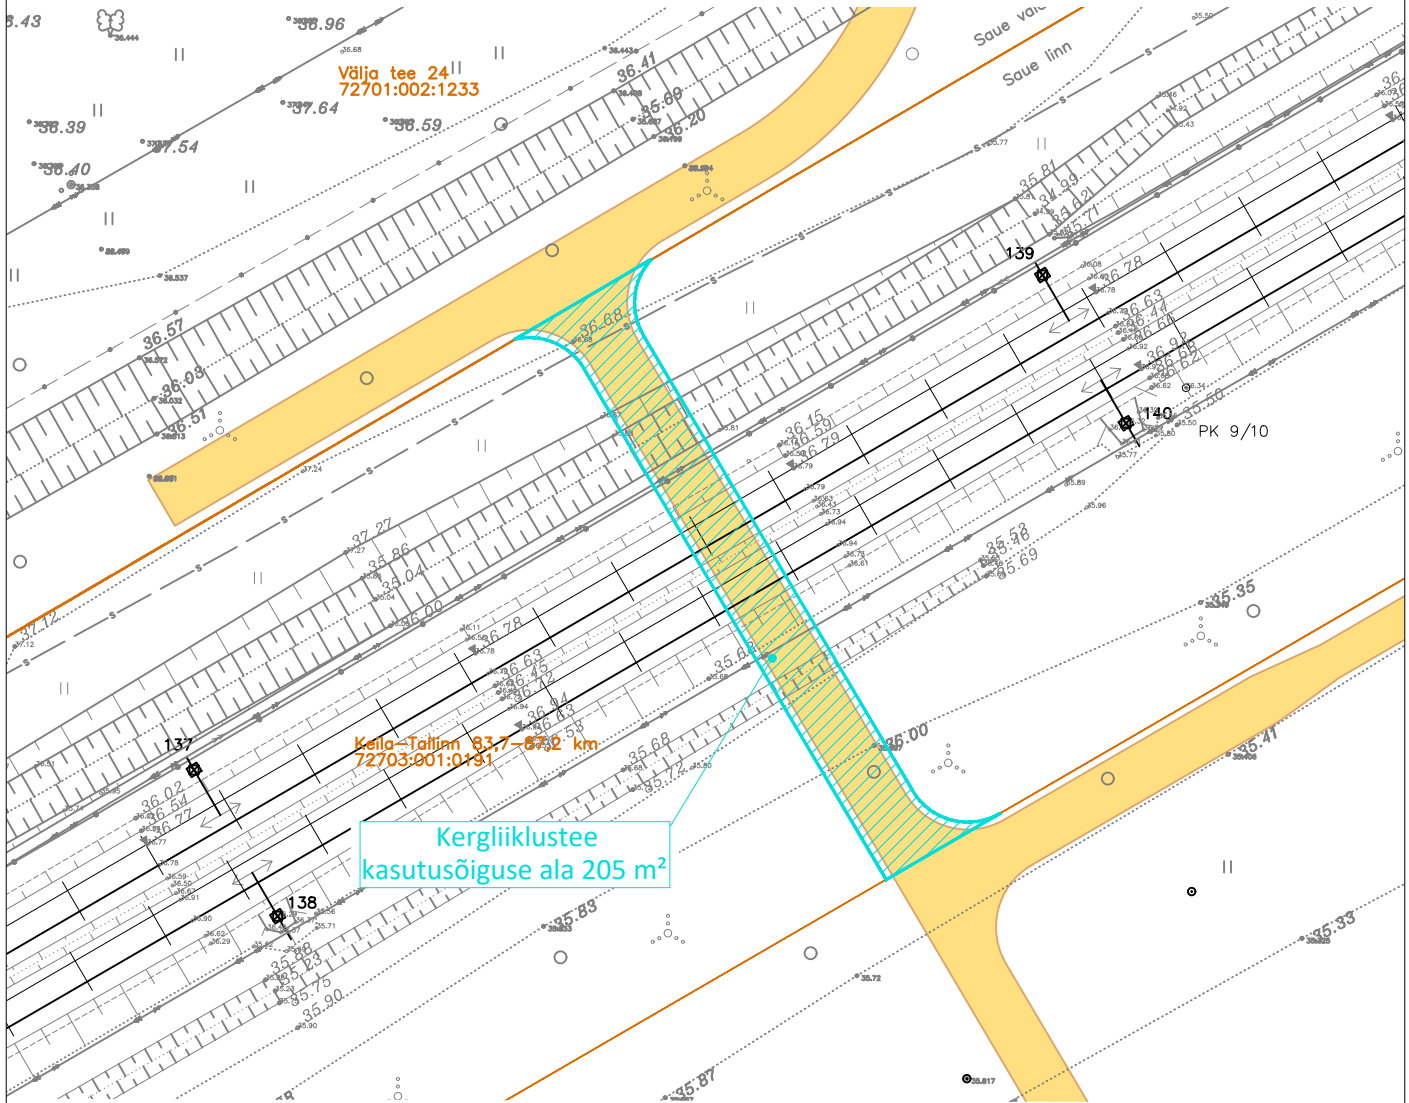


Isikliku kasutusõiguse seadmise plaan

Riigimaa
Keila-Tallinn 83,7-87,2
72703:001:0191

TINGMÄRGID

-  KOORMATAV ALA
-  KATASTRIÜKSUSE PIIR
-  PROJEKTEERITUD KERGLIIKLUSTEE ASFALTKATE



Nr.	Muudatus projektis	Muutja	Kuupäev
 Reaalprojekt OÜ Reg.kood 10765904 Tallinna 45 71008 Viljandi www.reaalprojekt.ee reaalprojekt@reaalprojekt.ee		 Novarc Group AS Reg. kood 10226774 Mustamäe tee 46 10621 Tallinn novarc@novarc.ee	
Vanemkonsultant: Jaan Kaarnaväli Insener: Aleksei Solovjov Nooremisener: Martin Juul Osakonna juhataja: Taavi Sadam Projektijuht: Toomas Naelapää Projektijuht: Mikk Reier		Tellija: MAANTEEAMET Projekt: Põhimaantee nr 11 (E265) Tallinn ringtee km 30,1-34,5 Kanama - Valingu põhiprojekt I etapp km 31,0-34,5 Joonis: ISIKLIKU KASUTUSÕIGUSE SEADMISE PLAAN Projekt nr.: 1342/17001a-1 Staadium: PP Kõide: 01	
File: 1342-17001a-1_PP_TL-9-100_v01_IKO.dwg / 17.03.2020		Kuupäev: 17.03.2020 Mootkava: M 1:500 Joonise nr: TL-9-105	