


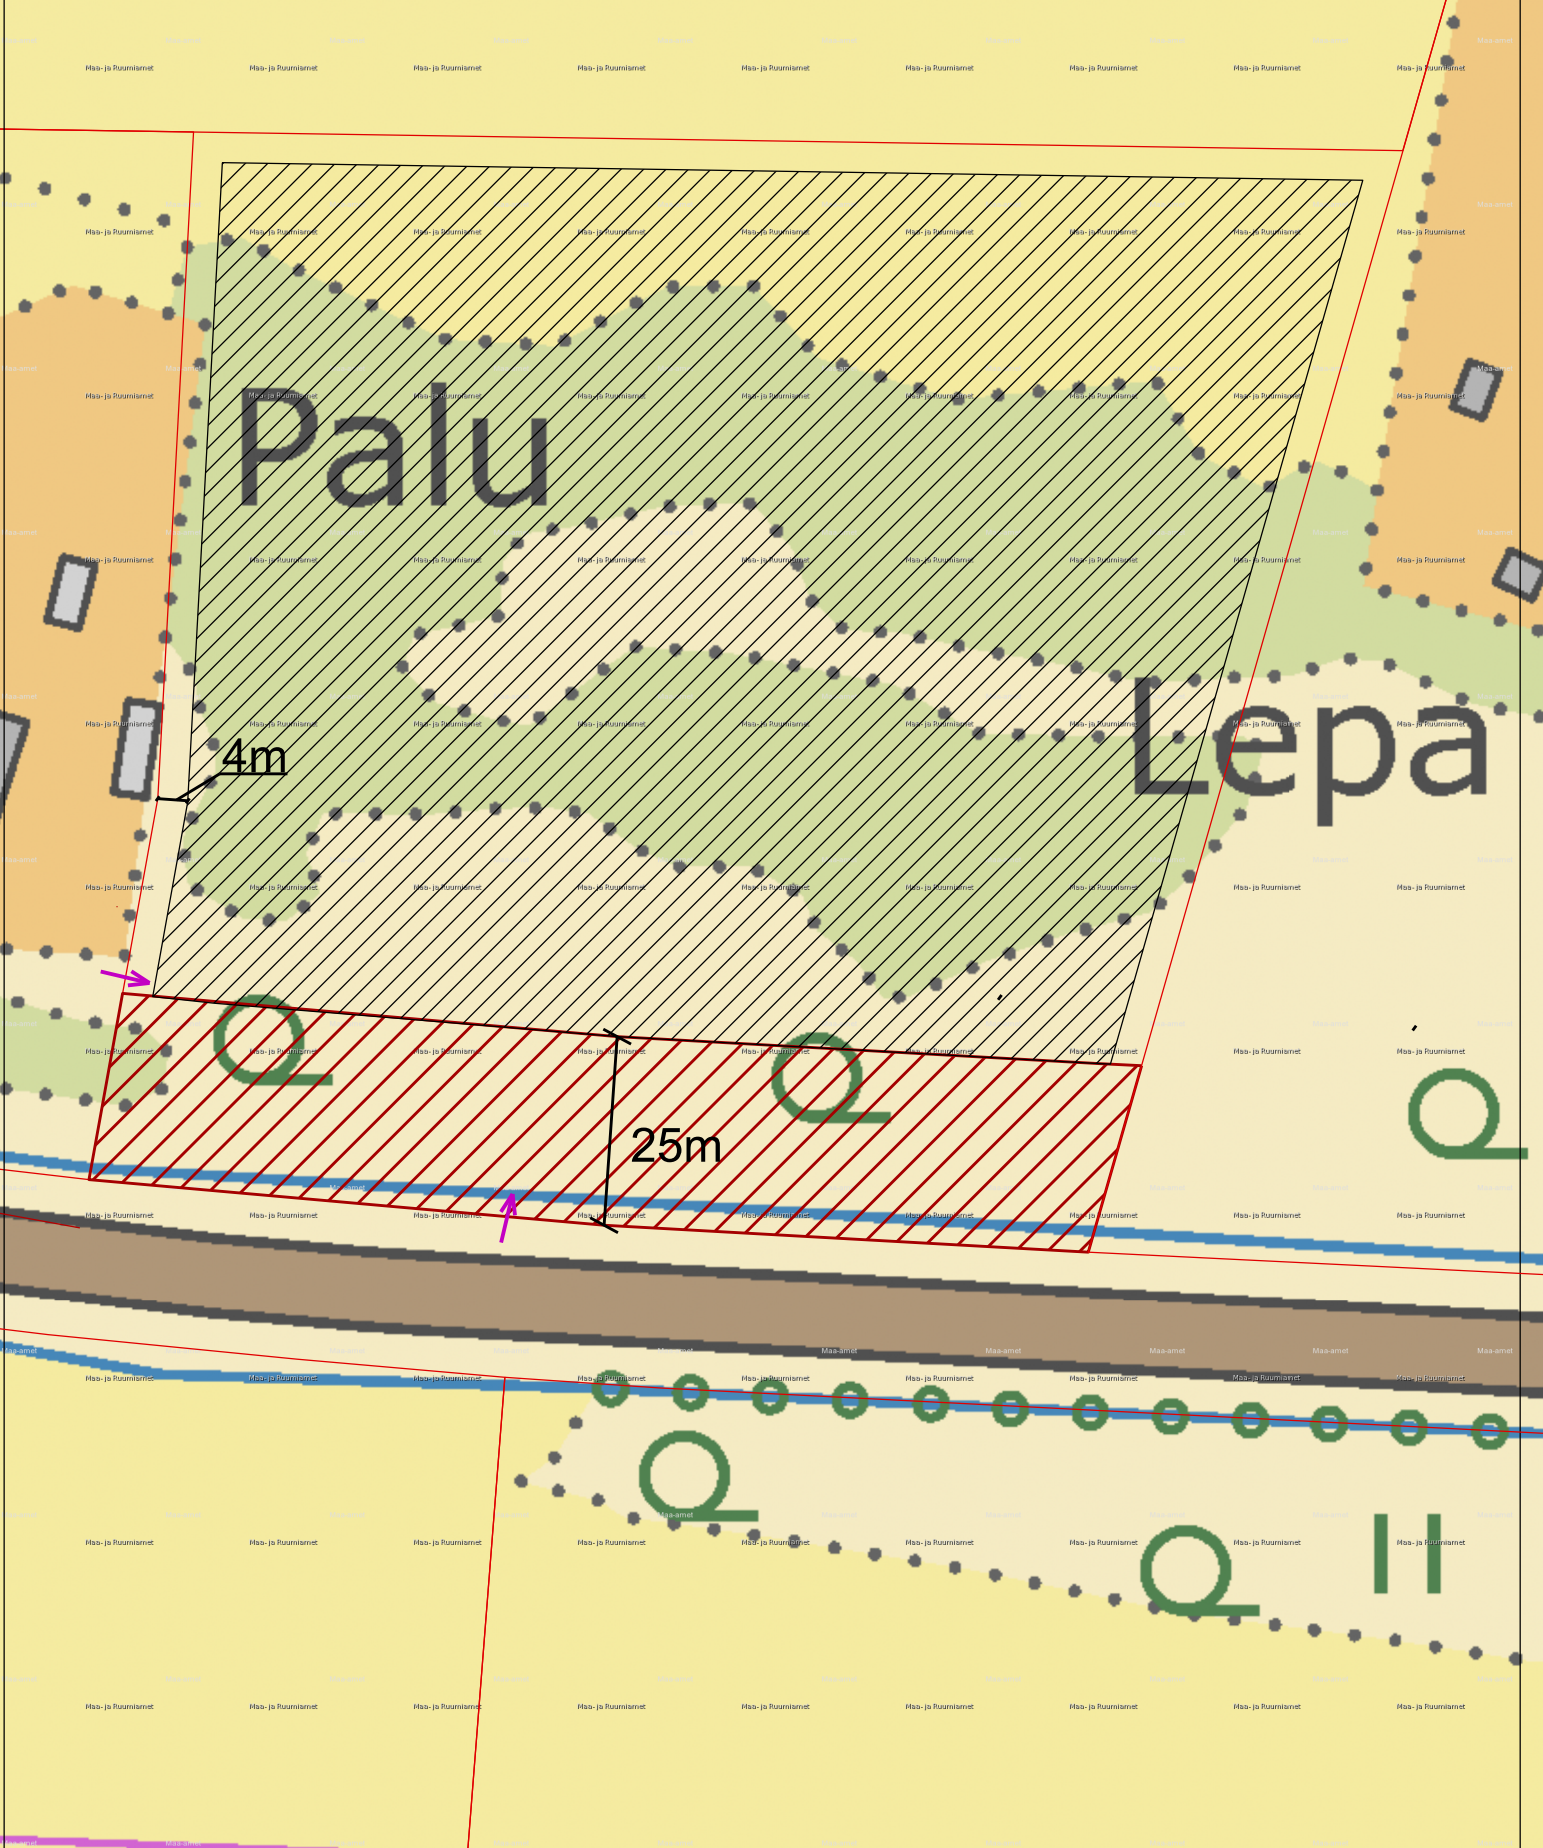

EKSPLIKATSIOON:

-  KINNISTULE PÄÄS
-  KINNISTU PIIR
-  HOONESTUSALA ELAMULE
-  MAANTEE KAITSEVÖÖND

PÄRNU LINNAVALITSUSE PLANEERIMISOSAKOND		
LISA:	ASENDISKEEM	M 1:1000
ADDRESS:	PALUSAARE, KIHLEPA KÜLA, PÄRNU LINN	
TAOTLEJA:	MARGUS TIIK	
KOOSTAS:	ALEKSANDER SAAK	MÄR. 2024