


# 0,4 kV maakaabelliini ristumine kinnisel meetodil kinnisel meetodil kõrvalmaantee 22110 Ulila-Völlinge tee (4.99km)

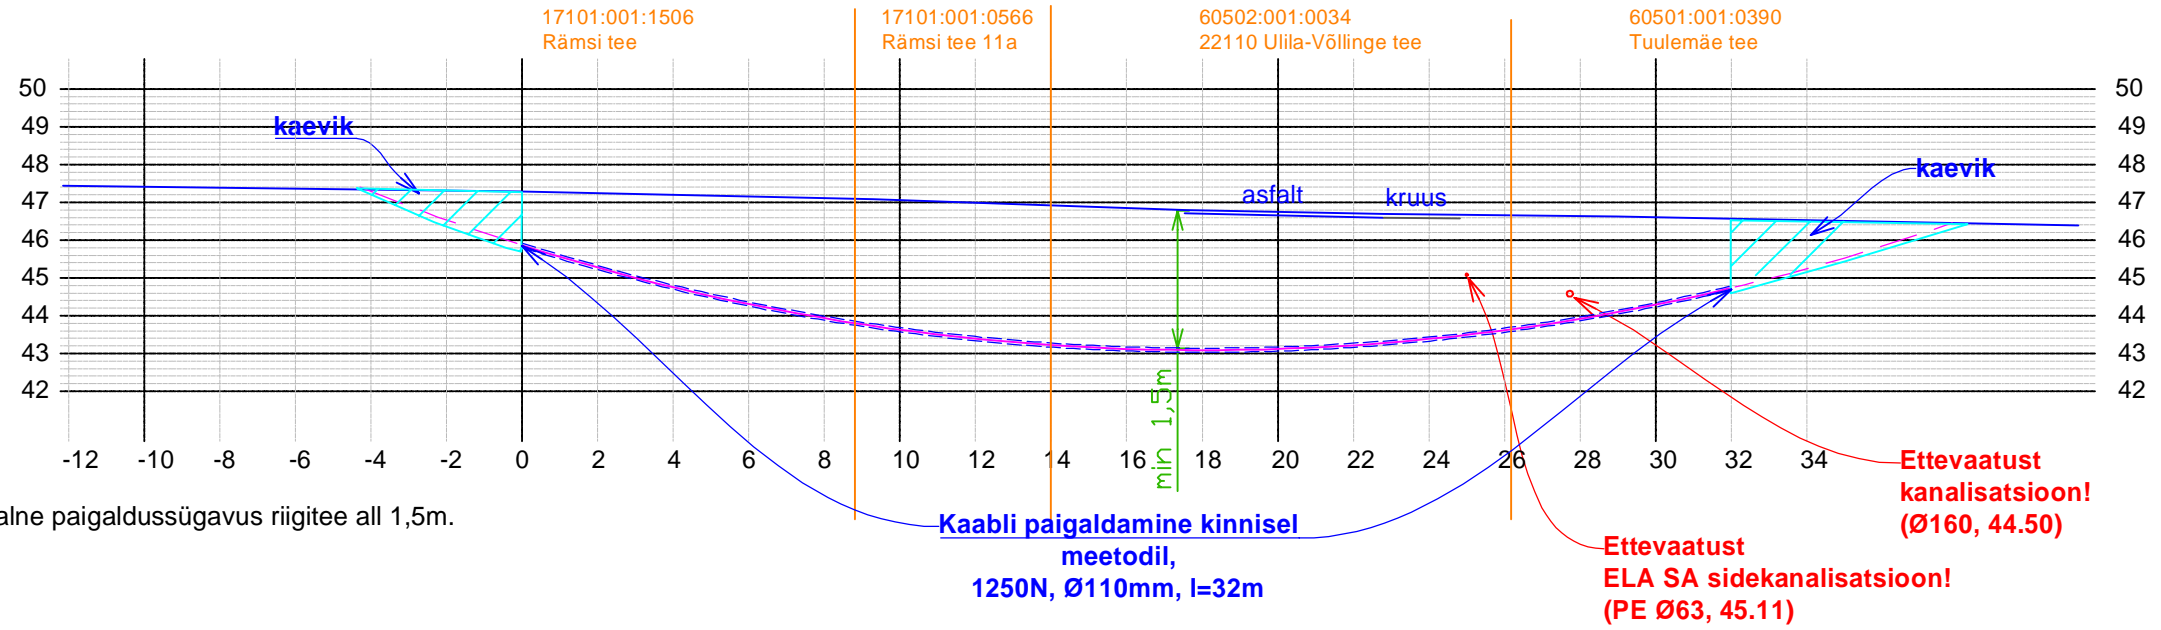


x) Kaabli minimaalne paigaldussügavus riigitee all 1,5m.

Kaabli paigaldamine kinnisel meetodil, 1250N, Ø110mm, l=32m

Ettevaatust ELA SA sidekanalisatsioon! (PE Ø63, 45.11)

Filename: LC2028\_TP\_ELV-4-01\_Aseridplaanid.dwg Plotted: kolmapäev, 25. september 2024 11:05:27 Plot Device: PDF-XChange Standard\_116.pcs Page Setup: ----- Plotted by: Viissel, Hendrik

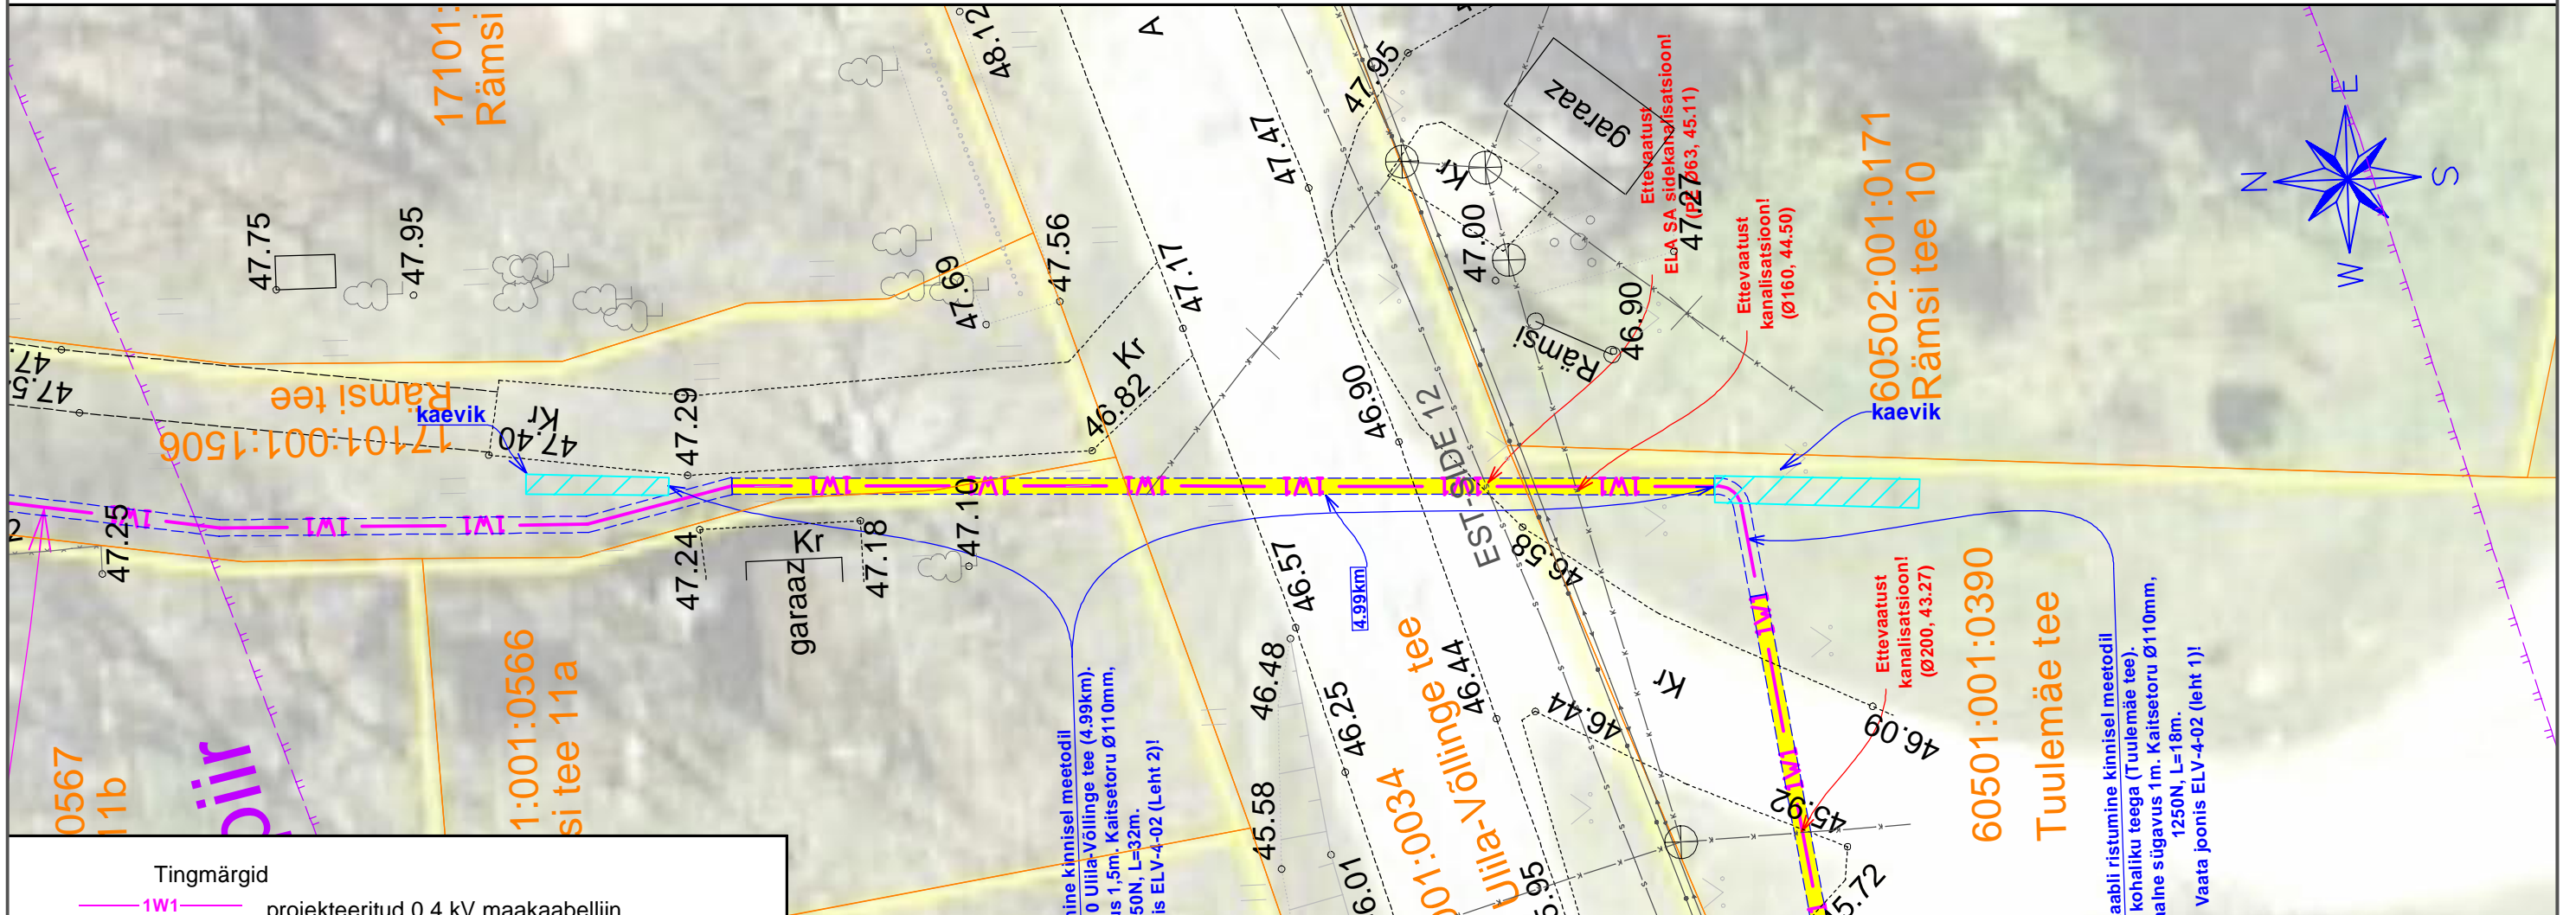

Tingmärgid	
	projekteeritud 0,4 kV maakaabelliin
	kinnisel meetodil paigaldatav lõik
	lahti kaevatav ala kinnise meetodi rakendamiseks
	katastripiir

Projekt		Keskuse tee 2a maaüksuse elektriliitumine, Rääsi küla, Elva vald, Tartu maakond				Tellija	
Joonis		Ristumisjoonis				Elektrilevi OÜ	
LEONHARD WEISS		LEONHARD WEISS OÜ				Joonise nr	
E-post estonia@leonhard-weiss.com		E-post estonia@leonhard-weiss.com				LC2028_TP_ELV-4-02	
Telefon +372 601 2285		Projektiteerija	H.Vissel	25.09.2024	51967694	Mõõtkava	M 1:200
Registrikood 12083348		Kontrollija	H.Vissel	25.09.2024	51967694	Staadium	Tööprojekt
		Projektijuht				Keel	Leht
						EST	2
							2