
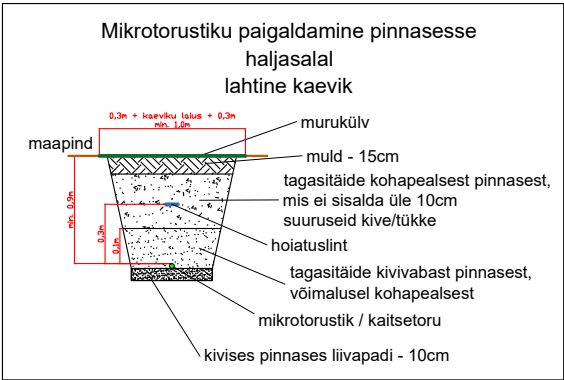


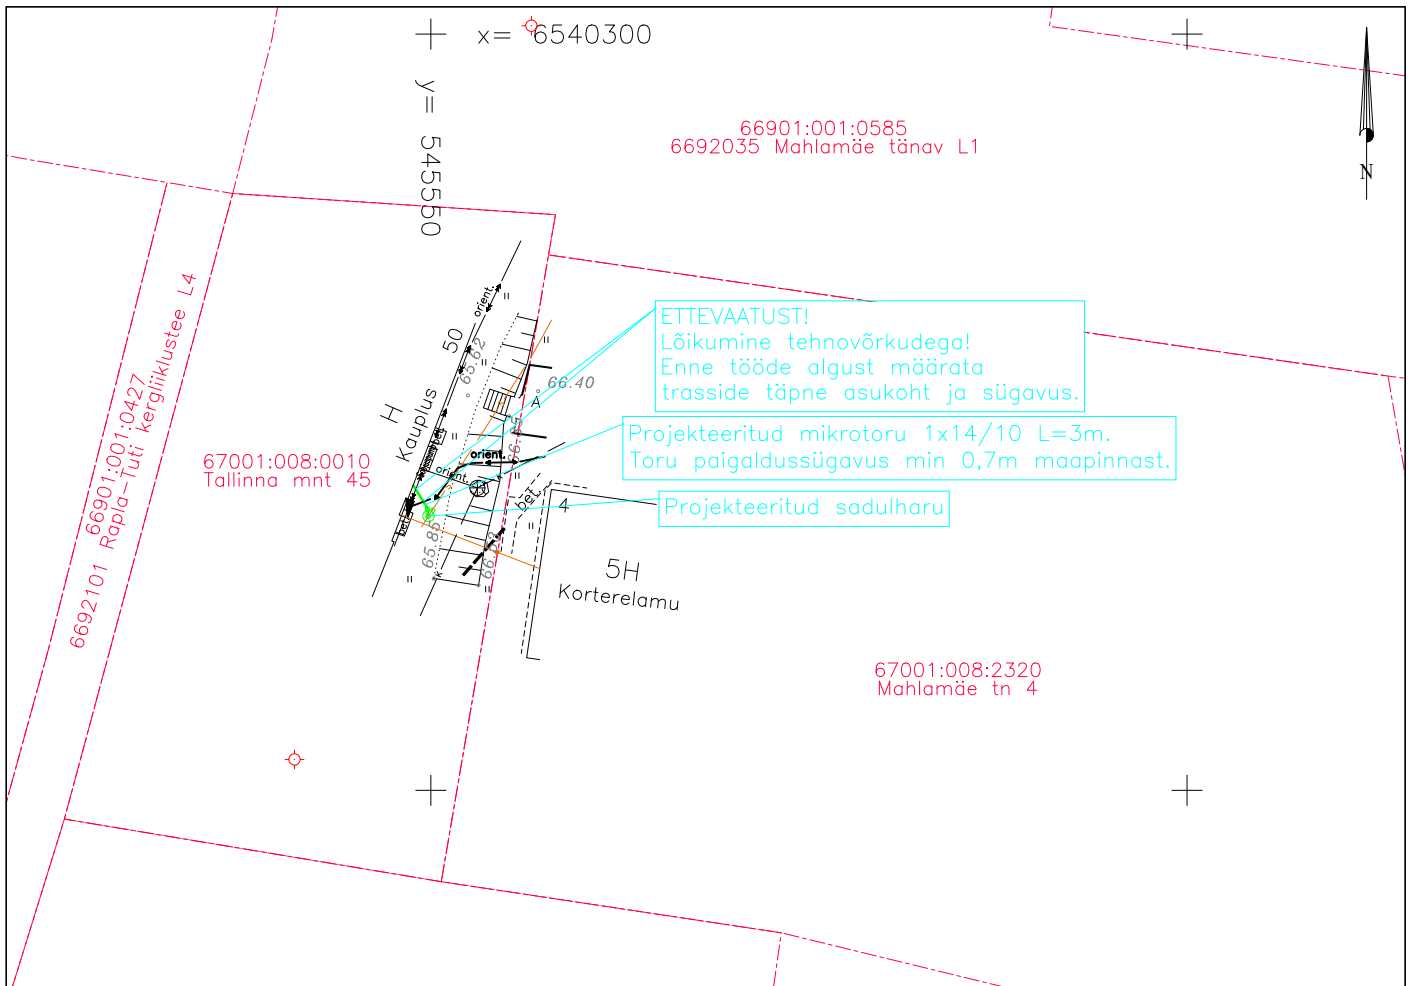



TINGMÄRGID

- Projekteeritud mikrotorustik
- Projekteeritud markerpall
- Projekteeritud sadulharu

MÄRKUSED:

- Projekti koostamisel oli aluseks AS Connecto Infra poolt 01.04.2025 koostatud töö nr 9887G "Geodeetiline alusplaan tehnovõrkudega". Kõrgused EH2000 süsteemis, koordinaadid L-EST97 süsteemis.
- Plaanil kajastatud piirid Maa-ameti andmete põhjal seisuga 21.03.2025.
- Projekteeritud maatrassi paigaldamissügavus peab olema min. 0,7m maapinnast, Riigiteele projekteeritud maatrassi paigaldamissügavus riigitee maaüksusel min 1,0m maapinnast.
- Enne tööde alustamist tuleb tööde teostajal koostöös olemasolevate maa-aluste rajatiste valdajatega rajatiste asukoht ja sügavus täpsustada.
- Kommunikatsioonitrasside kaitsevööndis teostada kaevetööd käsitsi. Mehhanismide kasutamine lubatud kokkuleppel trassi valdajaga.
- Peale kaevetööd taastada rikutud haljasmaa ja teekatted olemasoleval tasemel.

Projekt: Rapla maakond, Rapla linn Tallinna mnt PON		Tellija: Telia Eesti AS				
		Töö nr: PF14468				
Joonis: ASENDIPLAAN		Joonise nr: EN-4-01				
		Projekteeris Mari Tarto		Mõõtkava: 1:500		
 CONNECTO AS Connecto Infra Registrikood: 10722319 Tuisu tn 19, 11314 Tallinn tel. 606 3100 info@connecto.ee www.connecto.ee		Kontrollis Mari Tarto		Leht		
				Lehti		
		Staadium:		TP	1	2

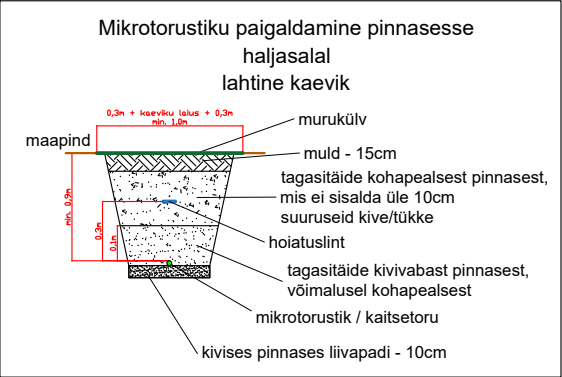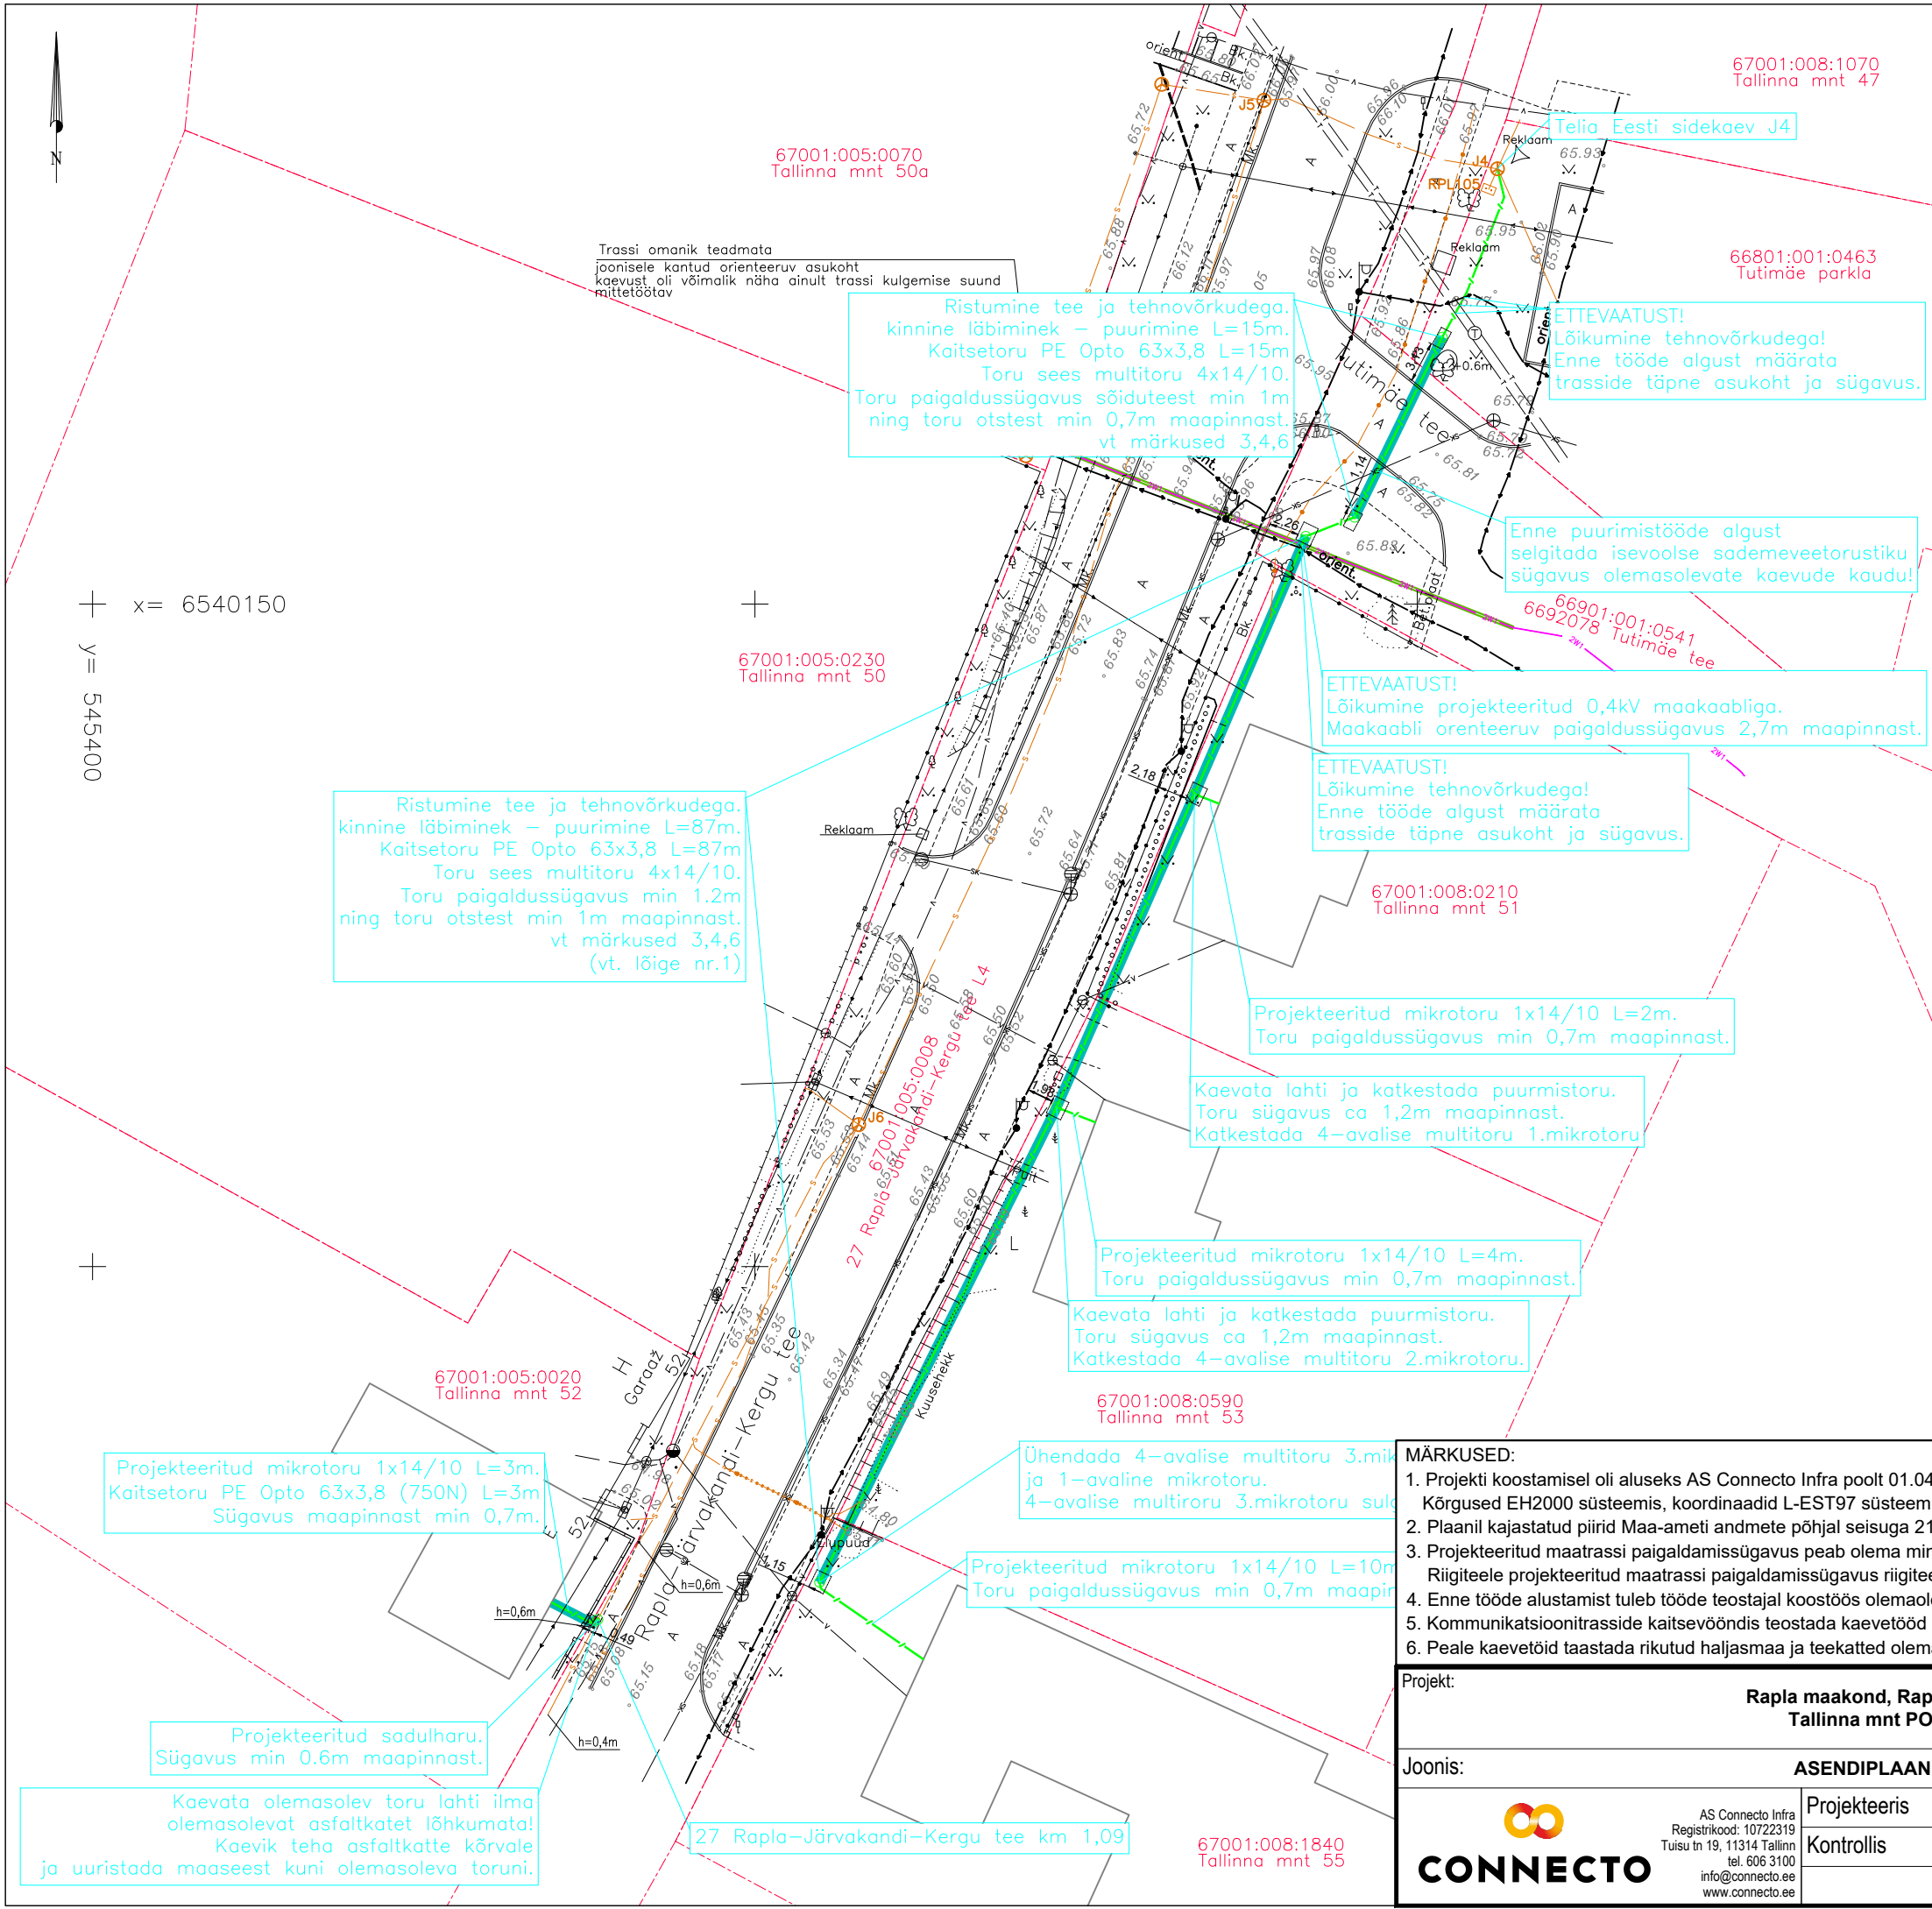

- TINGMÄRGID
- Projekteeritud mikrotoorus
 - Projekteeritud kaitsetoru
 - Projekteeritud markerpall
 - Projekteeritud sadulharu
 - Puurimiskaevik

TINGMÄRGID Enersense AS töö nr. EN-25-018
"Tallinna mnt 50a liitumine madalpingel, Rapla linn, Rapla vald, Rapla maakond. LC3190"

Projekteeritud 0,4 kV maakaablid kaitsetoru 1250N D110mm (kinnisel meetodil)

- MÄRKUSED:
- Projekti koostamisel oli aluseks AS Connecto Infra poolt 01.04.2025 koostatud töö nr 9887G "Geodeetiline alusplaan tehnovõrkudega". Kõrgused EH2000 süsteemis, koordinaadid L-EST97 süsteemis.
 - Plaanil kajastatud piirid Maa-ameti andmete põhjal seisuga 21.03.2025.
 - Projekteeritud maatrassi paigaldamissügavus peab olema min. 0,7m maapinnast, Riigiteele projekteeritud maatrassi paigaldamissügavus riigitee maaüksusel min 1,0m maapinnast.
 - Enne tööde alustamist tuleb tööde teostajal koostöös olemasolevate maa-aluste rajatiste valdajatega rajatiste asukoht ja sügavus täpsustada.
 - Kommunikatsioonitrasside kaitsevööndis teostada kaevetööd käsitsi. Mehhanismide kasutamine lubatud kokkuleppel trassi valdajaga.
 - Peale kaevetööde taastada rikutud haljasmaa ja teekatted olemasoleval tasemel.

Projekt:	Rapla maakond, Rapla linn Tallinna mnt PON			Tellija: Telia Eesti AS					
Joonis:	ASENDIPLAAN			Töö nr: PF14468					
				Joonise nr: EN-4-01					
	 AS Connecto Infra Registrikood: 10722319 Tuisu tn 19, 11314 Tallinn tel. 606 3100 info@connecto.ee www.connecto.ee CONNECTO			Projekteeris	Mari Tarto		Möötkava:	1:500	Leht
		Kontrollis	Mari Tarto		Staadium:	TP	2	2	