


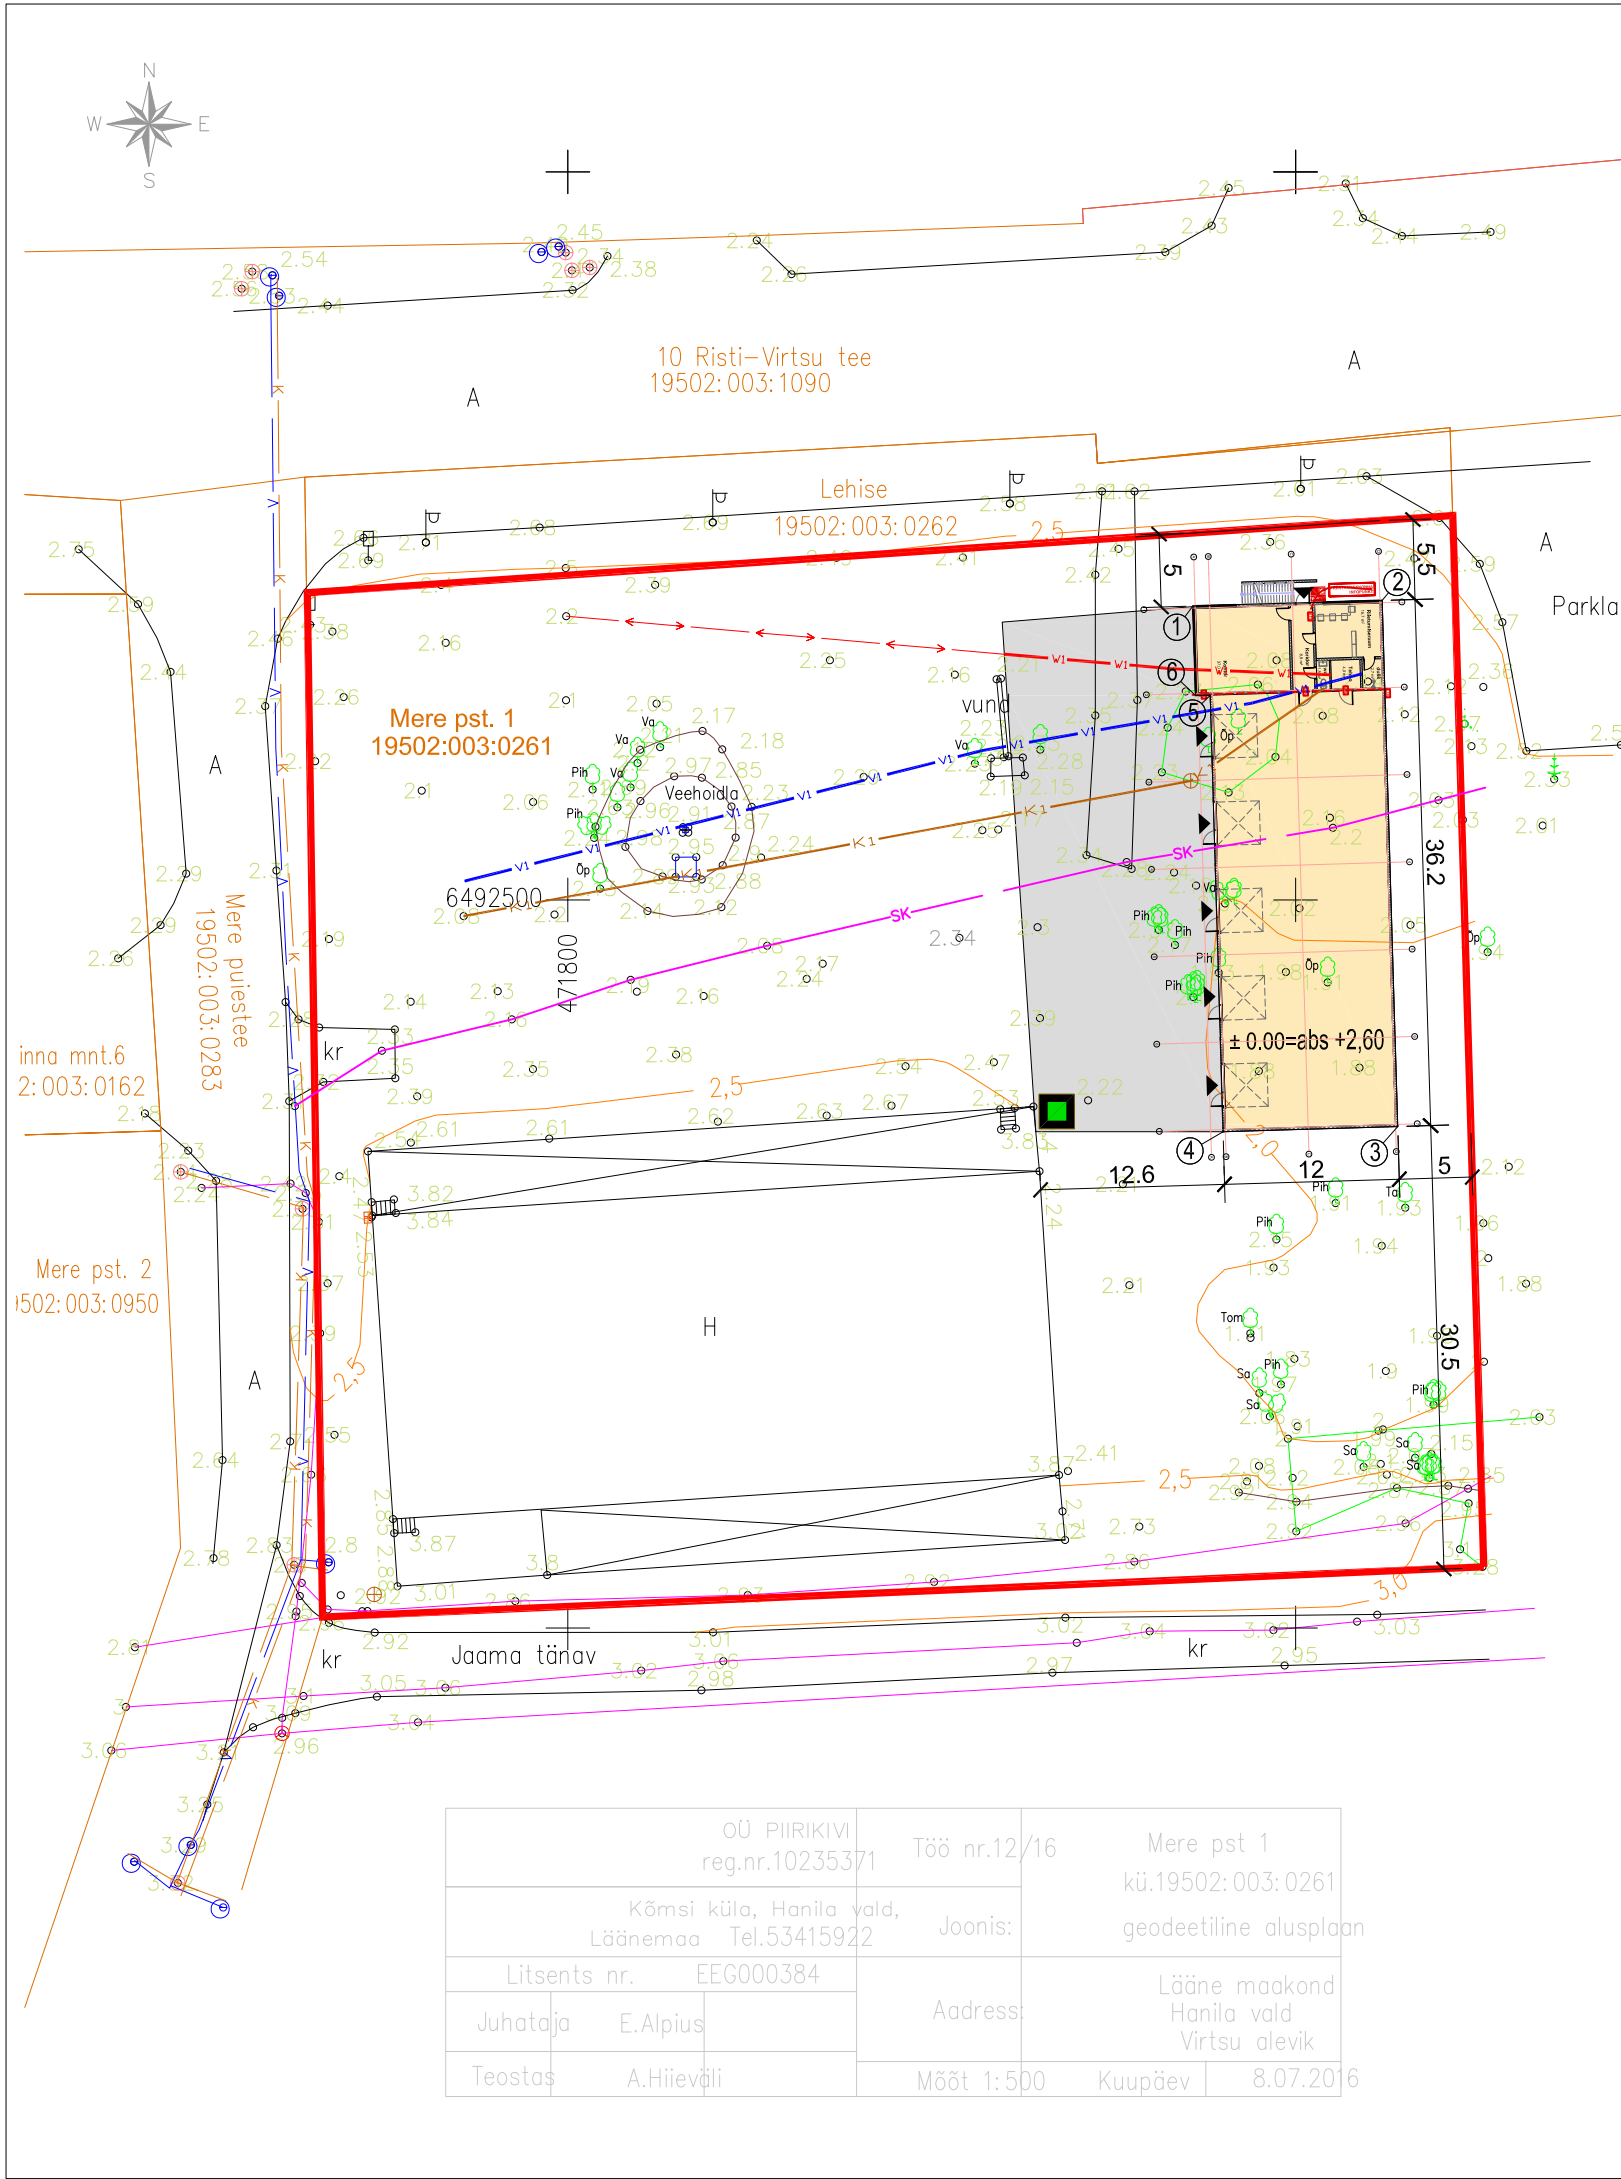

TINGMÄRGID

- KRUNDI PIIR (Mere pst 1)
- POJEKTEERITUD HOONE
- PLANEERITUD ASFALTPLATS
- PÄÄS HOONESSE
- PÄÄS KRUNDILE
- PRÜGIKONTEINER
- OL.OL. ÜHISKANALISATSIOON
- OL.OL. ÜHISVEETRASS
- OL.OL. MAAKAABEL
- OL.OL. SIDEKAABEL
- POJEKTEERITUD ELEKTRIKAABEL 0,4kV
- POJEKTEERITUD VEETRASS
- POJEKTEERITUD KANALISATSIOONITRASS

TEHNILISED NÄITAJAD

KRUNT Mere pst 1	5658 m²
OL.OL LAOHOONE	1129 m²
OL.OL AUTODE VÄLIPESULA	75 m²
PROJ. EHITISEALUNE PIND	440,0 m²
KINNISTU TÄISEHITUS	28,4 %
MAAPEALSE KORRUSTE ARV	2
RUUMIDE ARV	9
SULETUD NETOPIND	493,7 m²
ELURUUMIDE PIND	0 m²
TEHNOPIND	4 m²
KÕETAV PIND	493,7 m²
MAHT	2929 m³
HOONE TULEPÜSIVUS	TP2
HOONE ± 0.00	abs +2,60
HOONE KÕRGUS	7,50 m
HOONE ABSOLUUTNE KÕRGUS	abs +10,00

1	HOONE RUUMIKUJU NURGA KOORDINAADI ASUKOHT	
POS	X	Y
1	6492520.22	471856.54
2	6492520.61	471869.53
3	6492484.47	471870.60
4	6492484.12	471858.61
5	6492514.11	471857.72
6	6492514.08	471856.72

OÜ PIIRIKIVI reg.nr.10235371		Töö nr.12/16	Mere pst 1 kü.19502:003:0261
Kõmsi küla, Hanila vald, Läänemaa Tel.53415922		Joonis:	geodeetiline alusplaan
Litsents nr. EEG000384		Lääne maakond Hanila vald Virtsu alevik	
Juhataja	E.Alpius	Address:	
Teostas	A.Hiieväli	Mõõt 1:500	Kuupäev 8.07.2016

VIRGMAN OÜ Katri Liivaküla Haapsalu linn 90415 reg.kood 11994305 MTR EEP002834	Töö: 261020 KONTORI JA LAOHOONE Mere pst 1 Virtsu alevik Lääneranna vald 19502:003:0261	EELPROJEKT Projekteeris 26.10.2020 Casper Vikklisk Kontrollis 26.10.2020 Harry Lindemann
	Joonis ASENDIPLAAN	Mõõtkaava 1:500
		A.01.2