KRUNDIJAOTUSPLAAN

KINNISTU ANDMED

Positsiooni/Joonise number	40
Lähiaadress	**Pikk tn 80**
Katastriüksuse tunnus	34901:001:0044
Registriosa nr	3110034
Omandivorm	Eraomand
Katastriüksuse pindala	5339 m²
Märkus	Vana aed likvideeritakse ning rajatakse uus aed

Äralõiked		
Pos.nr	Pindala m2	Kirjeldus (tegevuse ettepanek)
KJK-40	110	Tee ehitamiseks vajalik maa-ala

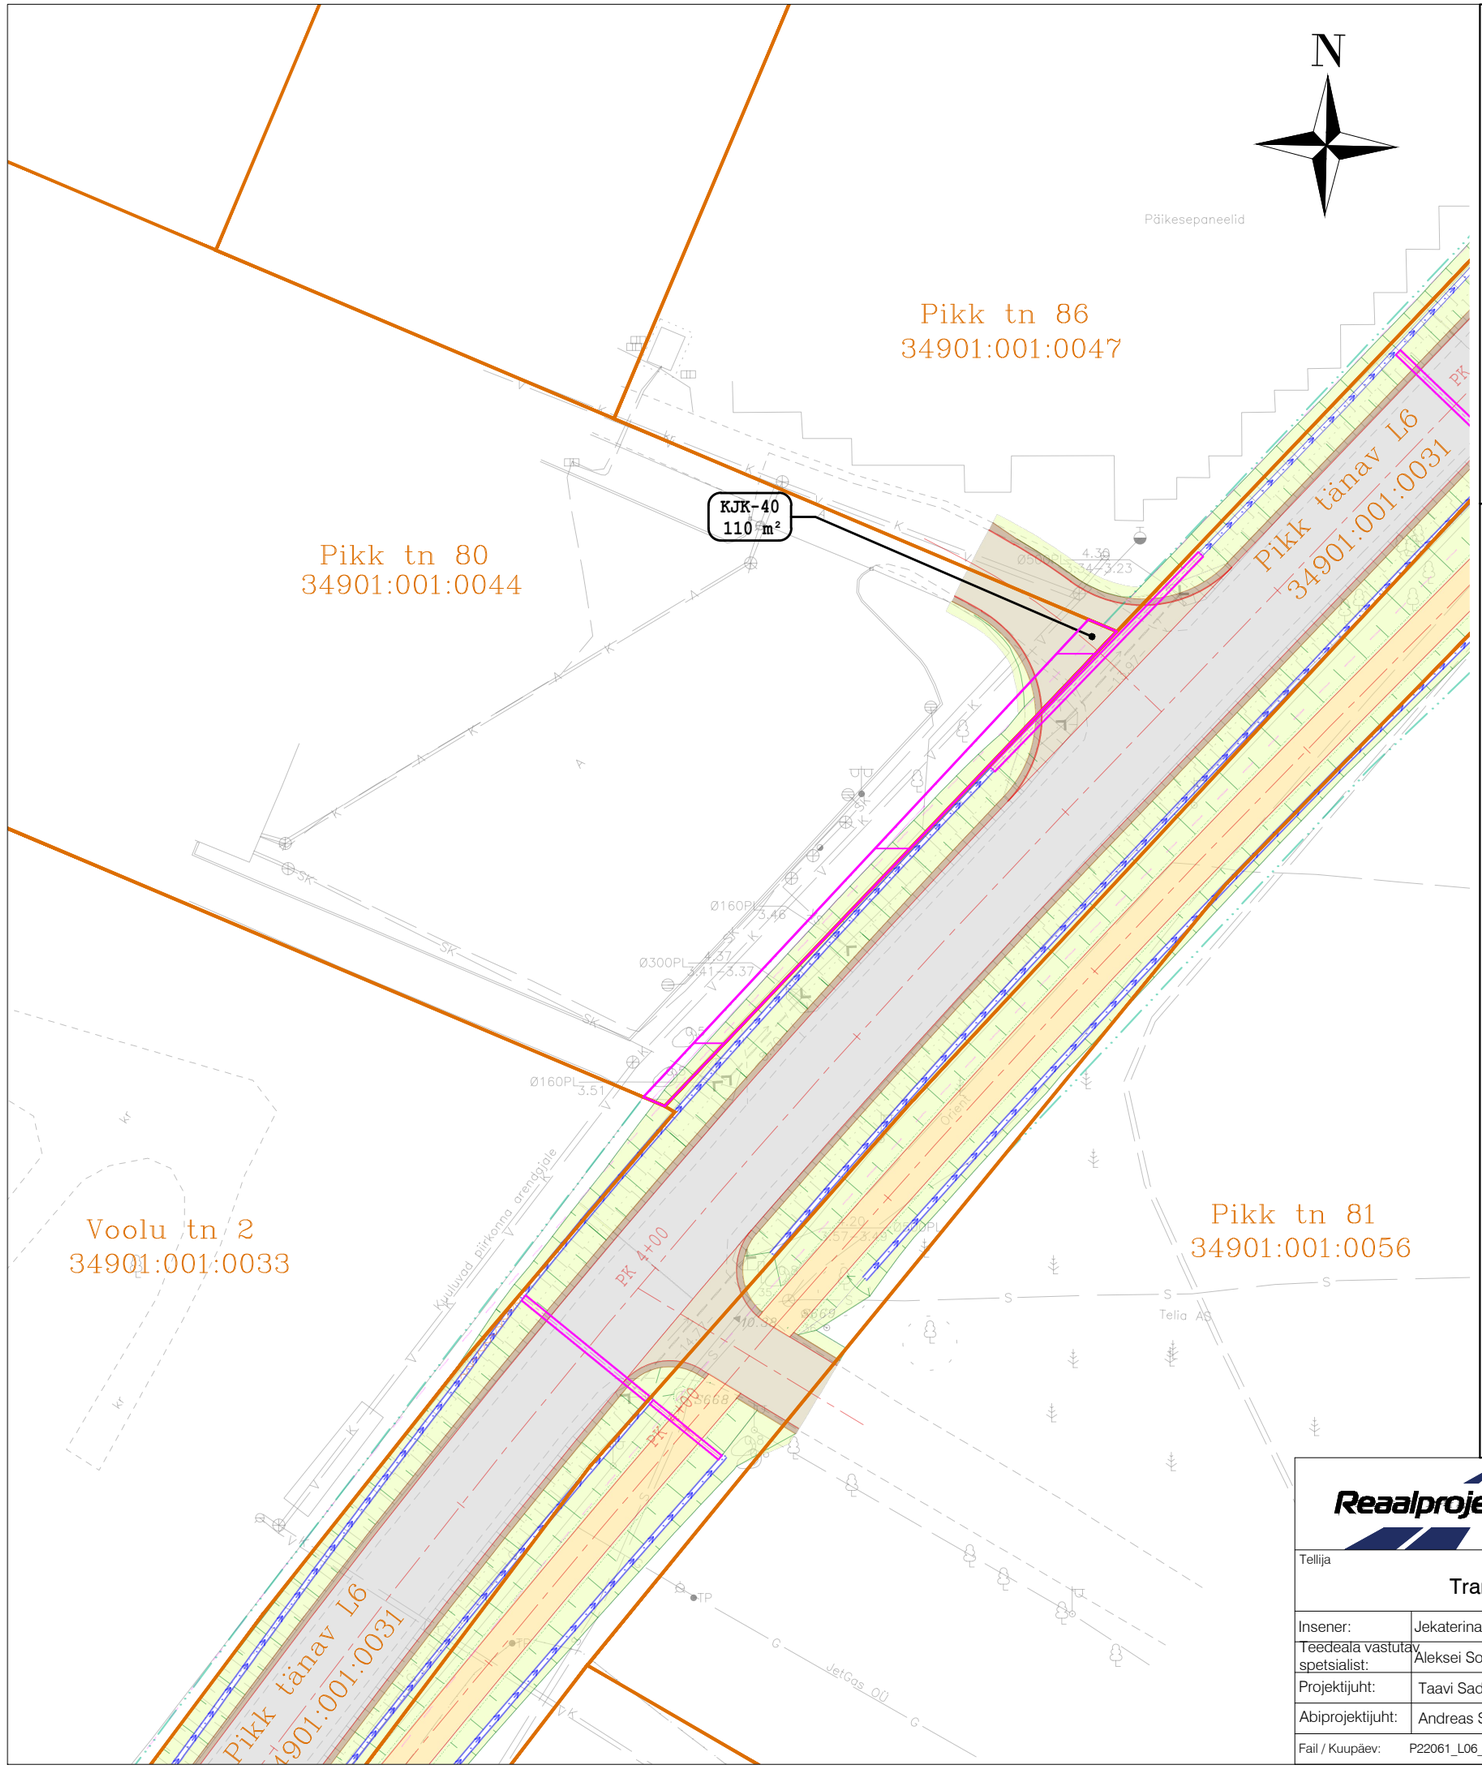

TINGMÄRGID:

- Katastriüksuse piir
- 78408:801:2970 — Katastriüksuse tunnus
- Vaba ruumi piir
- Võsa ja metsa eemaldamise piir
- Projekteeritud sõidutee katend
- Projekteeritud jalg- ja jalgrattatee asfaltkate
- Projekteeritud peenrakindlustus
- Projekteeritud muldeserv
- Projekteeritud haljasala
- Projekteeritud katte serv
- Projekteeritud bussiootepaviljon
- Projekteeritud pink / prügikast
- Projekteeritud ümbertõstetav objekt
- Projekteeritud tee telgjoon
- PK 2+00 — Projekteeritud tee piketaaž
- Projekteeritud jalakäijate piire
- Projekteeritud mulde nõlv
- Projekteeritud kraav / kraavipõhja kindlustus killustikuga
- Projekteeritud kraavi põhja kindlustus killustikuga geotekstiilil
- Projekteeritud 0-kaldega küna
- Puhastatav kraav
- Projekteeritud truup

- V1 — Projekteeritud veetorustik
- K2 — Projekteeritud sademevee kanalisatsioonitoru koos vaatluskaevuga
- Projekteeritud restkaev / neeluluugiga kaev
- Projekteeritud kuppel restkaev koos munakivikindlustusega
- Likvideeritav objekt
- Likvideeritav torustik / kraav / õhuliin / maakaabel
- XW1.1 — Proj. välisvalgustuse maakaabel (x kaablite arv)
- Proj. madalpinge õhuliin
- XW2 — Proj. keskpinge maakaabel (x-kaablite arv)
- Proj. valgustuse juhtimiskilp (LJS)
- Proj. ümbertõstetav sidekaabel (FO) uues trassis
- Proj. sõidutee valgusti, konsool, metallmast, jaland
- Proj. kergliiklustee valgusti, metallmast, jaland
- Proj. sõidutee valgusti, konsool, puitmast
- Proj. sõidutee valgusti
- Proj. valgustusmasti ümbertõstmine
- Proj. ümbertõstetav kaabel
- Proj. puitmast
- Proj. tugi
- Äralõike ulatus

0 5 10 15 20 25 30m

M 1:500

Reaalprojekt OÜ
Vabaduse pst 174b
10917 Tallinn
tel +372 608 11 00
www.reaalprojekt.ee
reaalprojekt@reaalprojekt.ee

Töö nimetus

Riigitee nr 21140 Kuressaare - Sikassaare km 0 - 1,815 rekonstrueerimise põhiprojekti koostamine

Tellija: **Transpordiamet**

Asukoht: **Kuressaare linn/Sikassaare küla, Saaremaa vald, Saare maakond**

Insener:	Jekaterina Soots	
Teedeala vastutav spetsialist:	Aleksei Solovjov	
Projektijuht:	Taavi Sadam	
Abiprojektijuht:	Andreas Saluste	
Fail / Kuupäev:	P22061_L06_KJK_bind_parandatud.dwg / 17.04.2026	

Joonise nimetus: **KRUNDIJAOTUSPLAAN**

Mõõtkava: **M 1:500**

Töö nr	Staadium	Köide; eriosa	Joonise nr
P22061	PP		40