
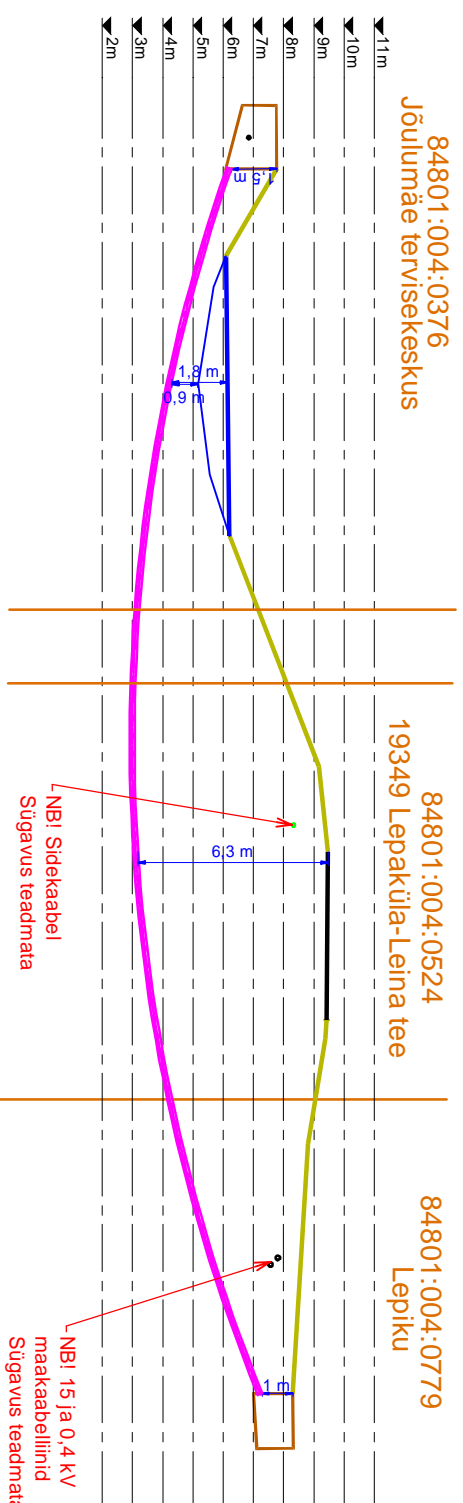


Ristmevälili RV-12. 0,4 kV maakaabelliini ristumline 19349 teega km 5,34

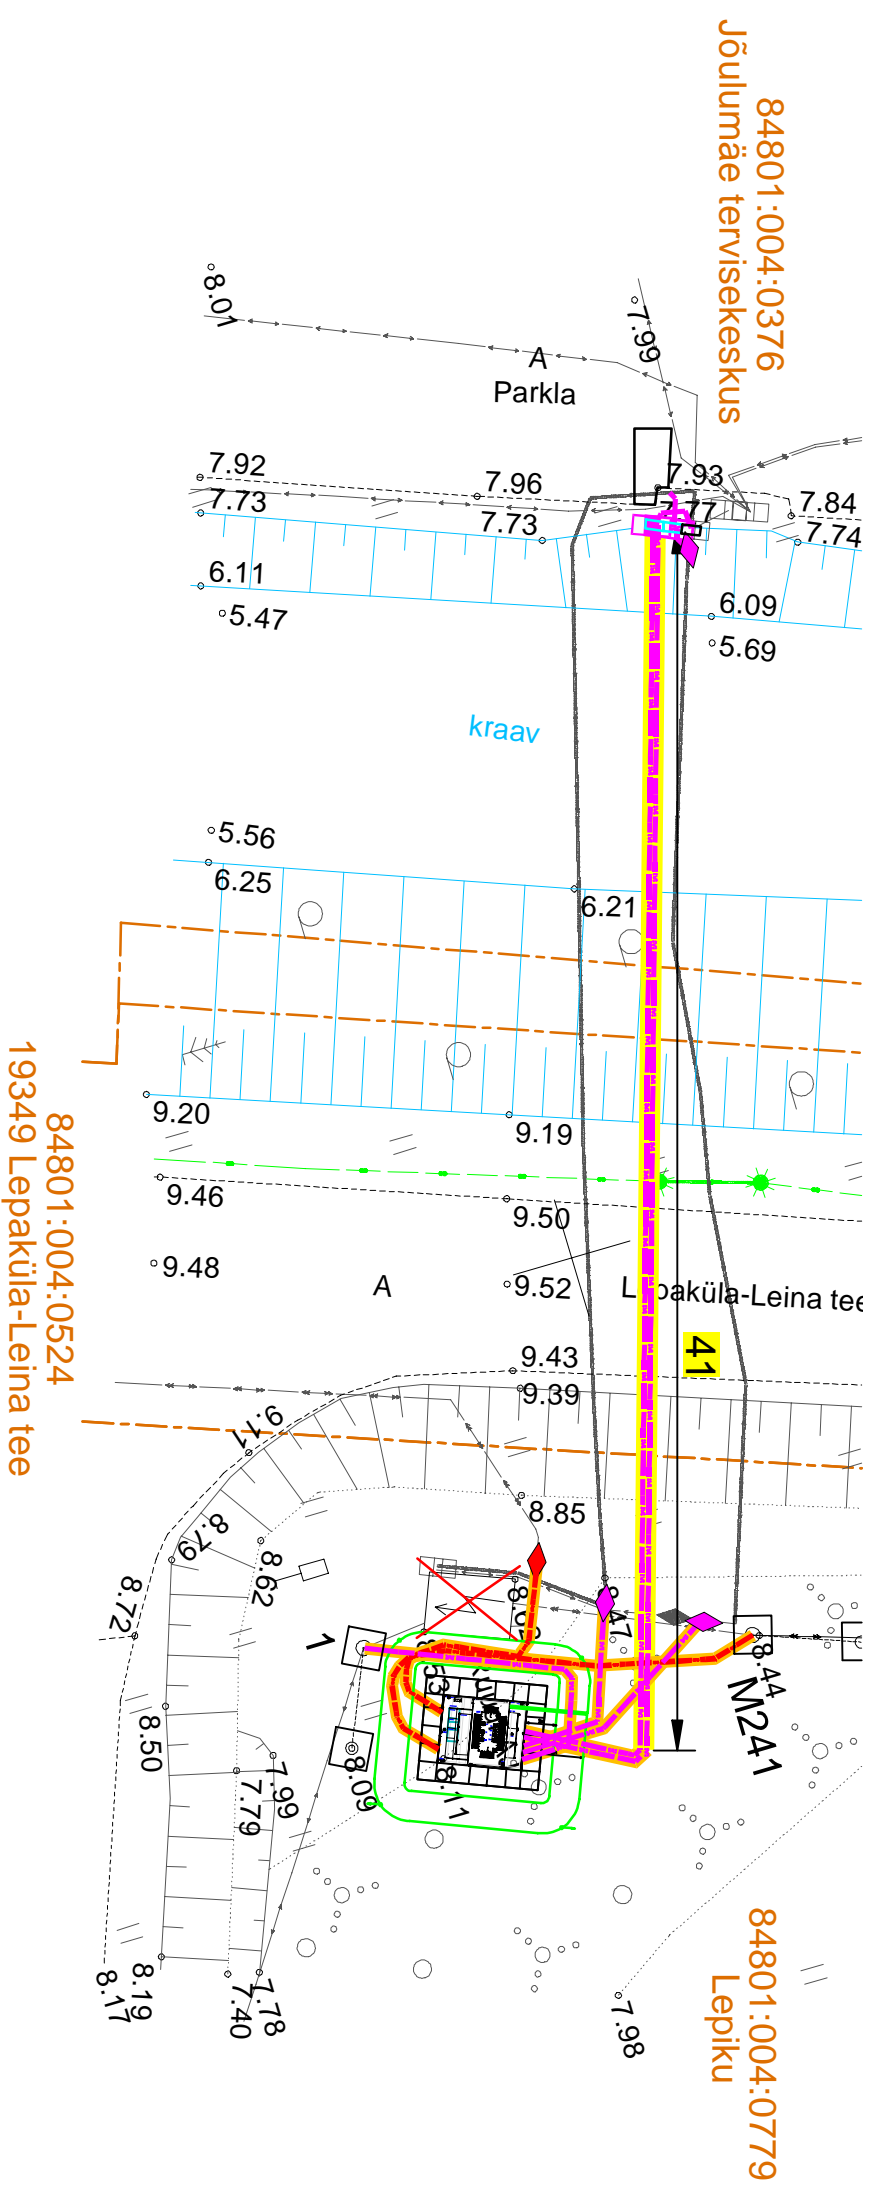

Projekti	Tellijä
Jõulumäe tervisekeskuse el. autode laadimispunkti liitumine Leina küla Häädemeeste vald Pärnu maakond	Elektrilevi OÜ

Joonis		Ristmevälili RV-12		Joonise nr.	
Projekteeris	Kaupo Maaten			Mõõtkava	LC1593-4
Kontrollis	Aap Erik			Staadium	M 1:250
Projekti juht				Keel	Lehti
				Keel	Lehti
				EST	5

LEONHARD WEISS

E-post: estonia@leonhard-weiss.com
Telefon: +372 601 2285
Registrikood: 12083348
EI.10665798-0001