



1:250

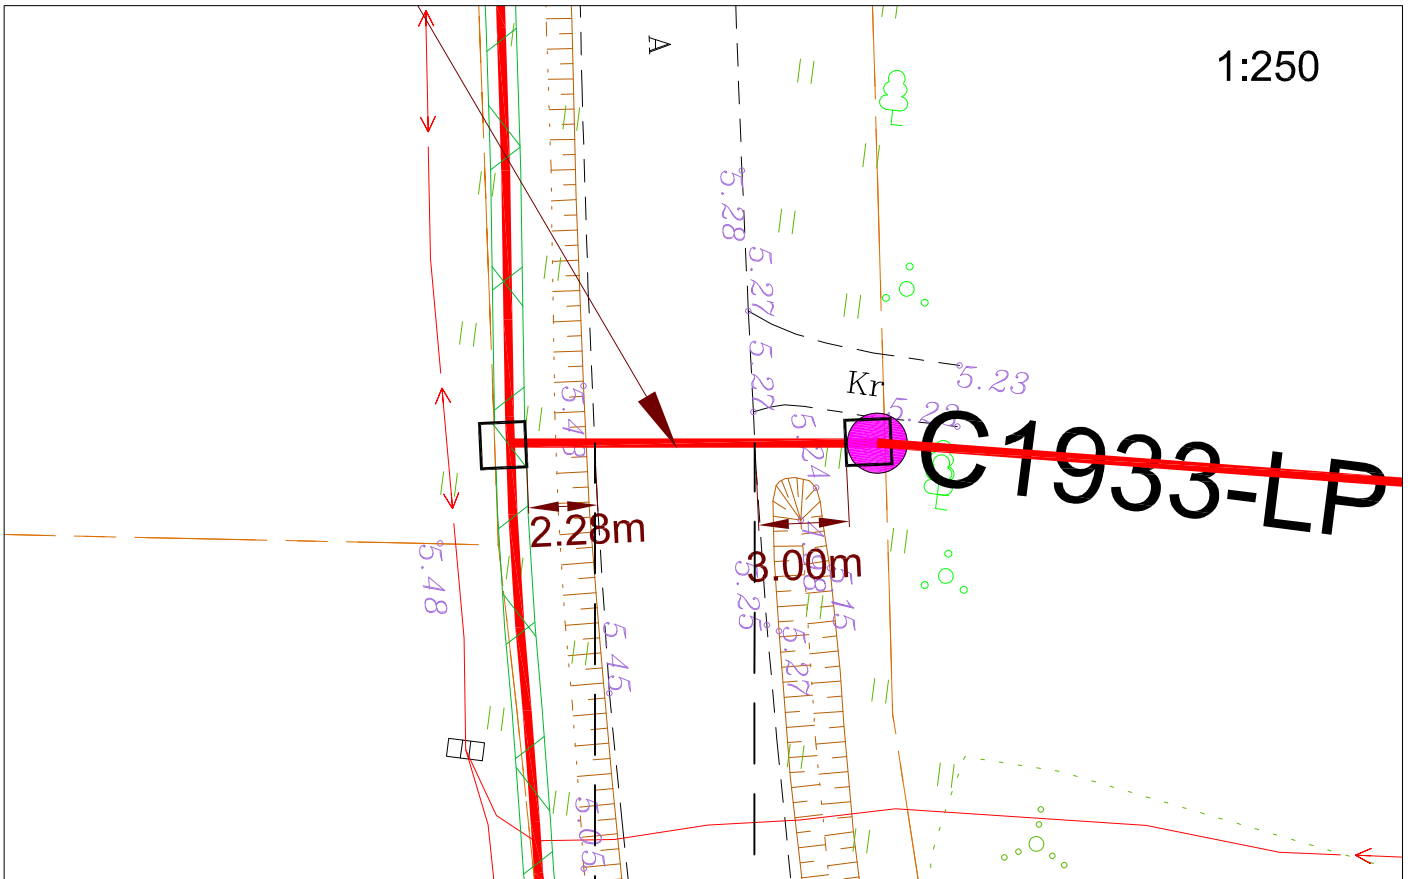


1:100

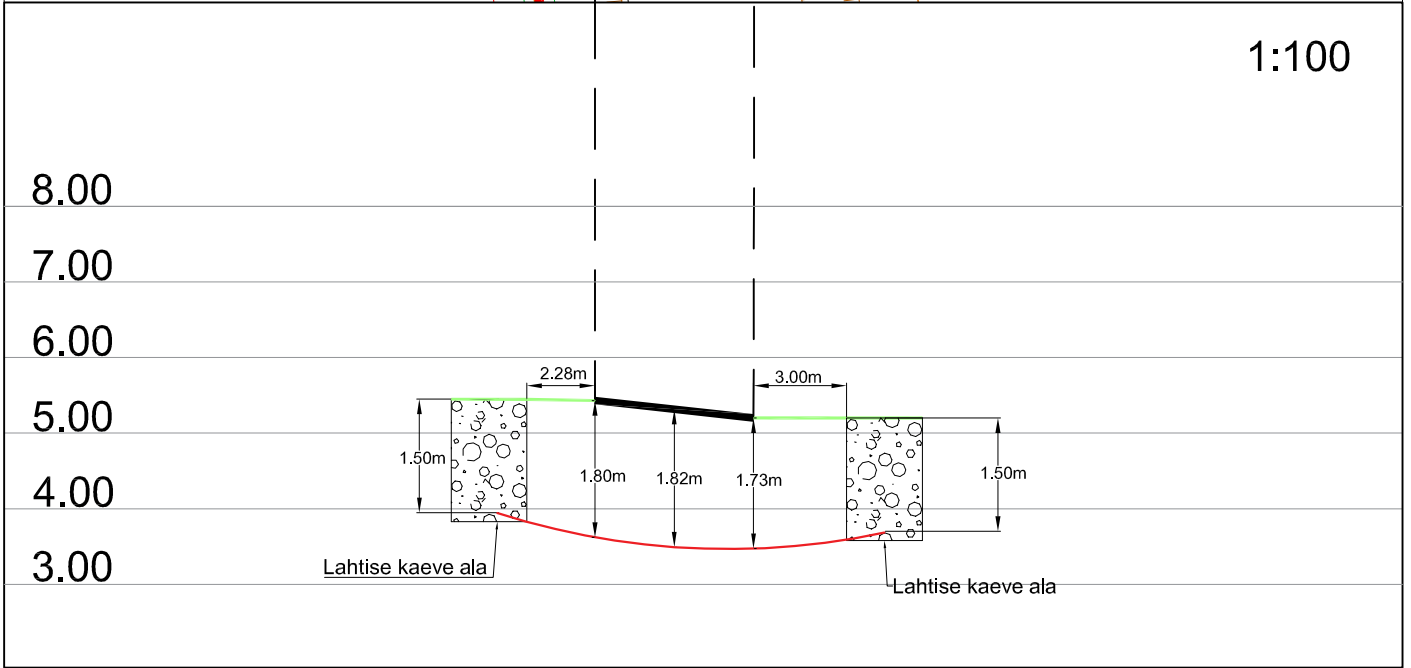

Ristumine 21170 Muratsi sadama teega km-l 2,23

Muudatuse nr	Kuupäev	Projekteerija	Vastutav spetsialist	Selgitus

Projekteerija  Keskonnaprojekt <small>ENGINEERING & CONSULTATIONS</small> OÜ KESKKONNAPROJEKT A: Ringtee 12, 50105 Tartu T: +372 7305 060 E: kp@keskkonnaprojekt.ee MTR reg nr EP10769210-0001		Töö nimetus Passiivse elektroonilise side juurdepääsuvõrgu rajamine, A57N149 Projekti kood VT1933		Töö tellija Enefit Connect OÜ	
		Joonise nimetus Ristlõige		Töö väljaandmise aeg 09.01.2023	
				Joonise digiaadress VT1933_EP_EN-6-01_Ristloige.dwg	
Vastutav spetsialist Marek Uiboupin		Allkiri <i>/allkirjastatud digitaalselt/</i>		Objekti aadress Muratsi küla, Saaremaa vald, Saare maakond	
Projekteeris Rasmus Valli		Allkiri <i>/allkirjastatud digitaalselt/</i>		Projekti staadium EP	
				Töö number VT1933	
				Mootkava 1:250	
				Joonise number EN-6-02	