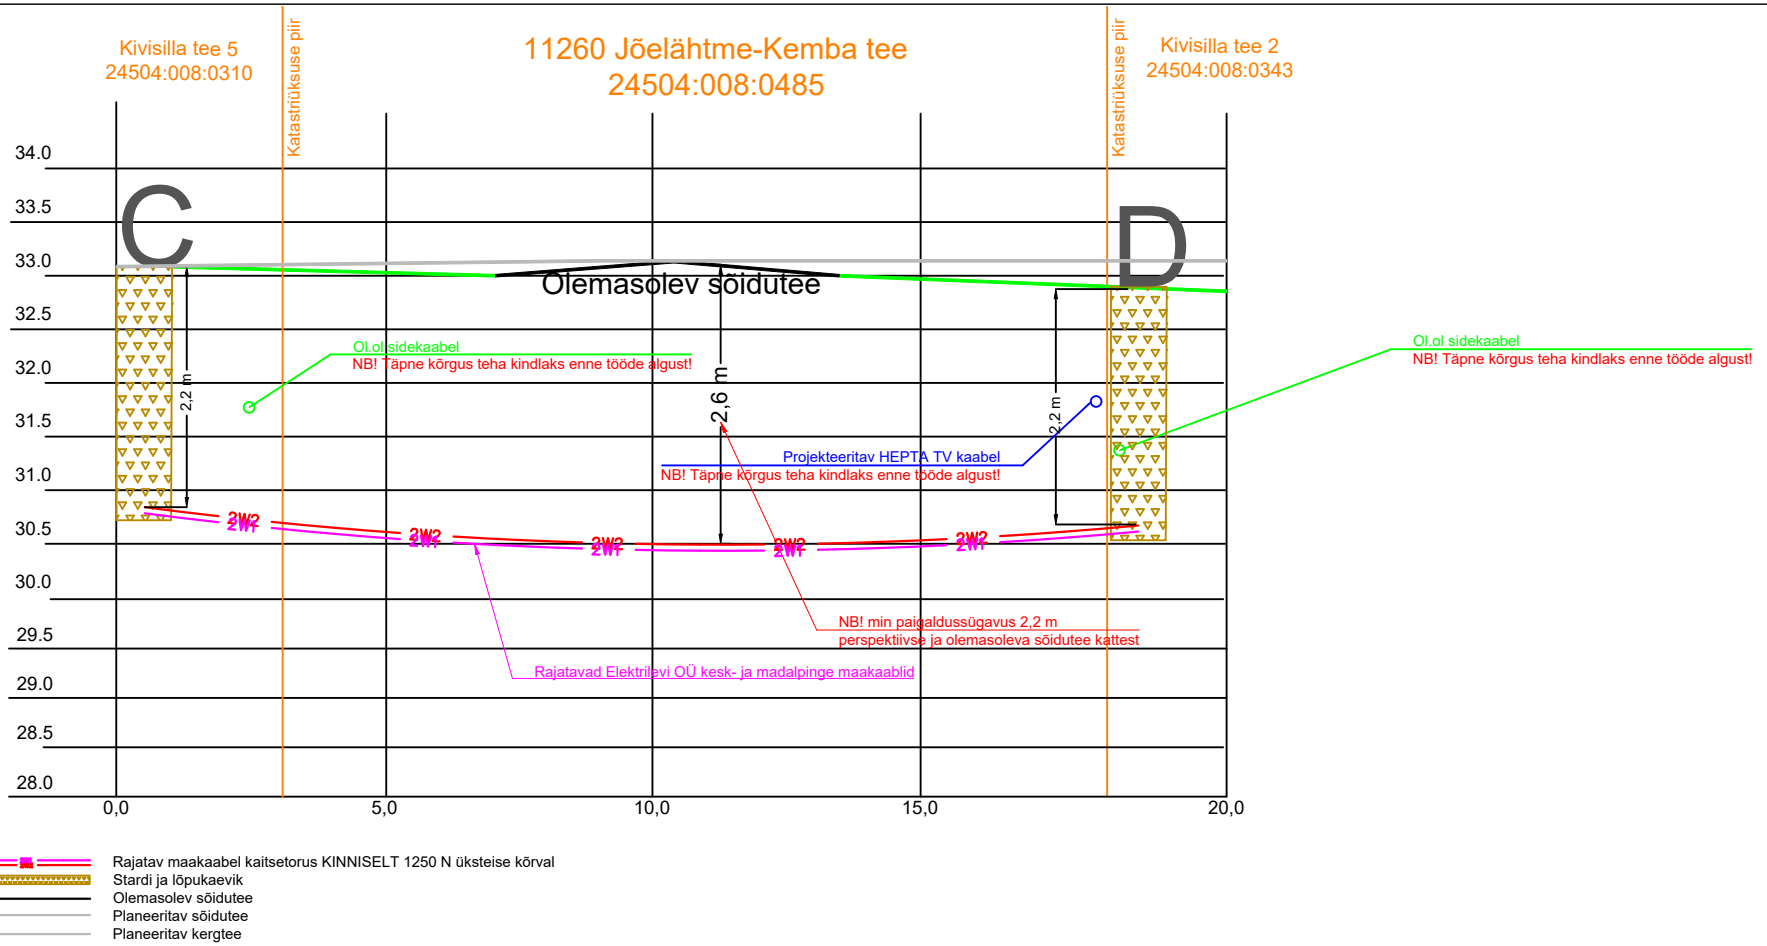

Märkused:

1. Tehnovõrkude sügavused on orienteeruvad! Selgitada välja enne tööde algust.
2. Ristmevälja joonist vaadelda paralleelselt asendiplaaniga.
3. Selleks, et pinnas pärast puurimist ei vajuks, peab lisaks tavalisele puurimissegule kasutama ka kivistuvat segu. Selline lahendus on vajalik, et hiljem mitte ei tekiks vajumisi, teekatte taastamist jms. Kivistuv segu kujutab endast tihket savi, mitte betooni aga selle koostis on selline, mis imiteerib tavalist pinnast.

Tellija: elektrilevi / enersense		Aadress: Mõigu 3, Tallinn 10112 Reg. nr: 11445550	Kuupäev: 10.05.2026 Töö nr: ENS-24-103
Töö nimetus: Kivisilla tee 1 kaitsme nimivoolu suurendamine Jõelähtme küla, Jõelähtme vald, Harju maakond LC0777		E-mail: egle.ninep@enersense.com Tel nr: +372 5597 1898	Joon nr: 003/2 Mõõtkava:-
Joonise nimetus: Ristlõike joonis C-D Muri tee sissesõidu ristumine		Projekteeris: Egle Ninep-Kaselt Kontrollis: Sander Kotter	