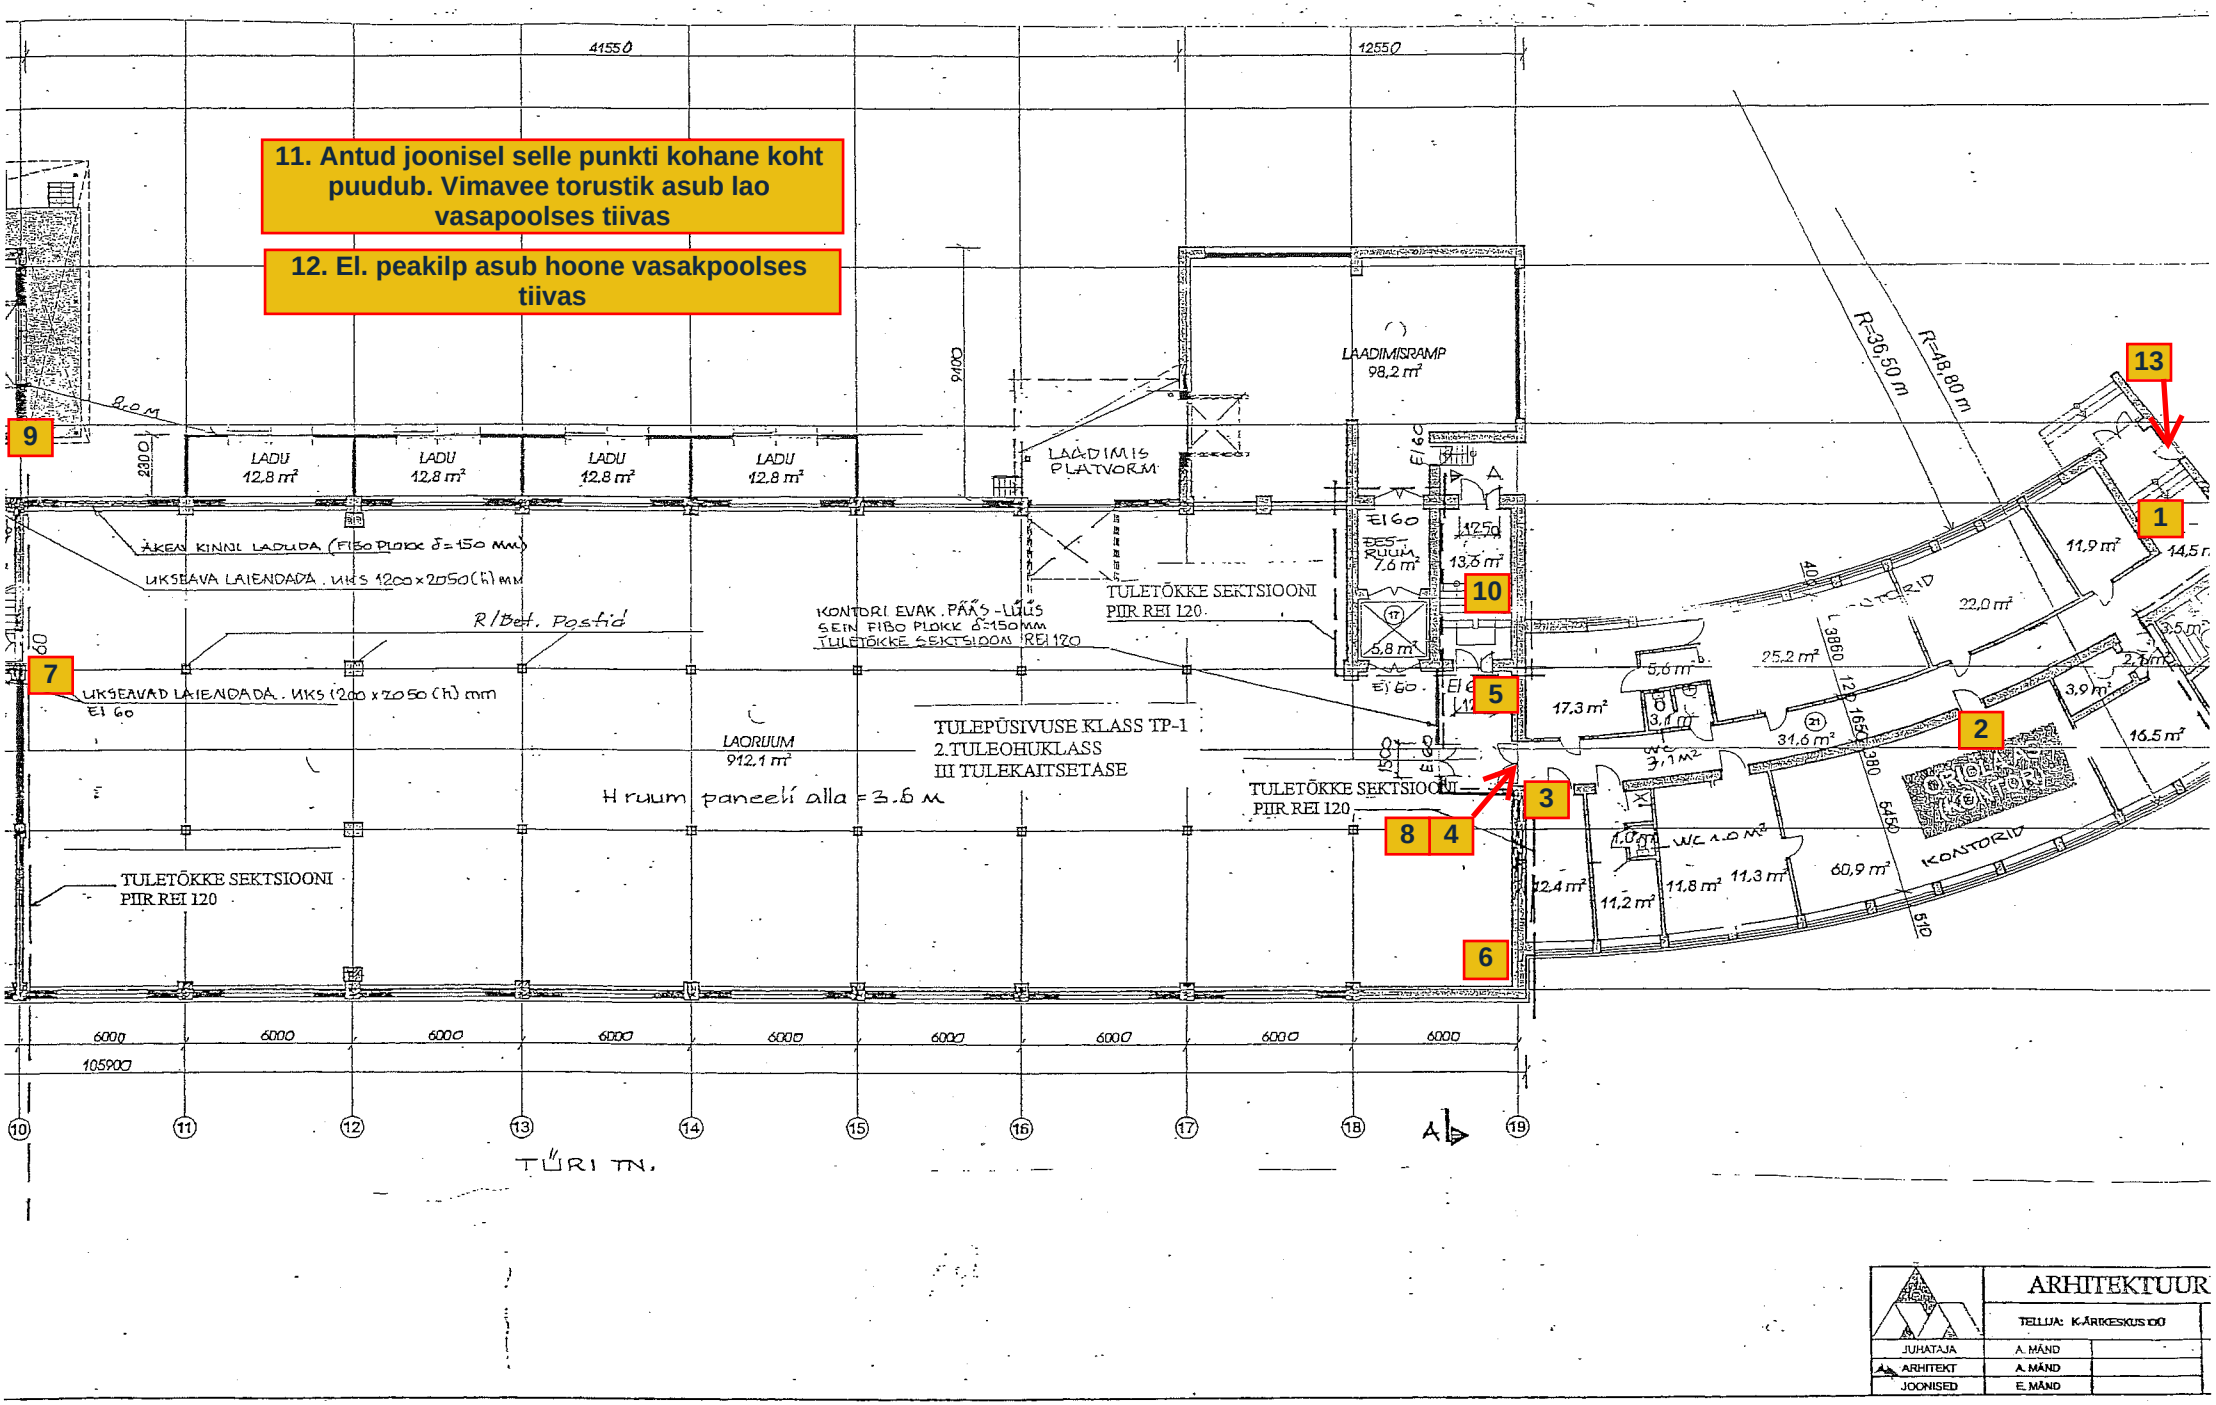

ARHITEKTUUR	
TELLIJA: K-ÄRIKESKUS OÜ	
JUHATAJA	A. MÄND
ARHITEKT	A. MÄND
JOONISED	E. MÄND