


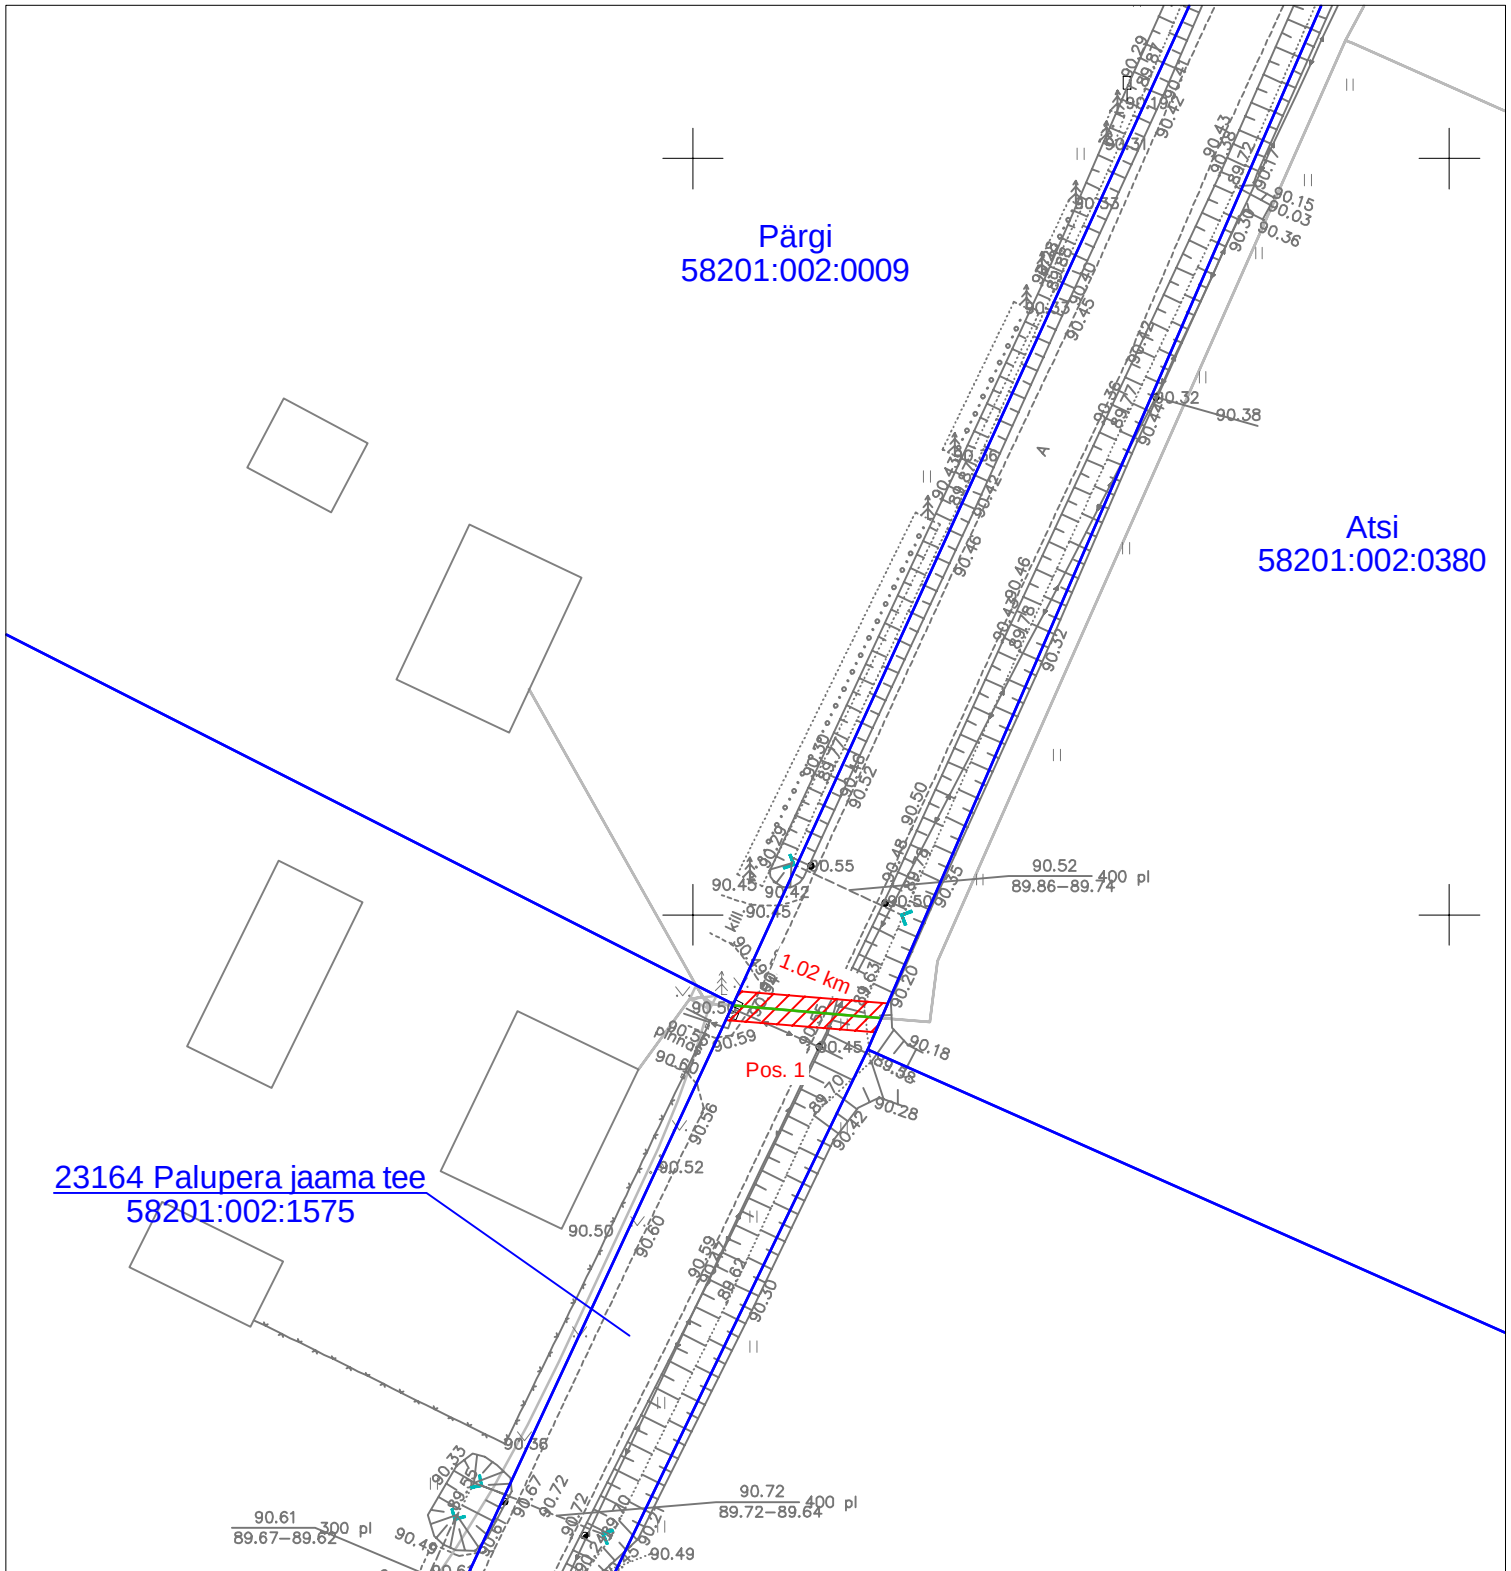

Jrk nr	IKÕ ala pos nr (plaanil)	Kinnistu registriosa number	Katastriüksuse tunnus, nimi ja sihtotstarve	Asukoht riigitee (nr ja nimi) suhtes (lõigu algus ja lõpp km)	IKÕ ala pindala ruutmeetrites m ²
1.	Pos 1	7323550	23164 Palupera jaama tee (58201:002:1575) transpordimaa	23164 Palupera jaama tee 1.02 km	20 m ²

Leppemärgid:

-  Isikliku kasutusõiguse ala
-  Maasisene sideliin mikrotootustikus
-  Katastriüksuse piir

Projekt Tartu maakond, Elva vald, Palupera ja Kõduküla küla piirkonna valguskaabli sidelahendus - EST-MIIL-153(kõide 2)				Tellija Eesti Andmesidevõrgu AS		
 LEONHARD WEISS LEONHARD WEISS OÜ E-post estonia@leonhard-weiss.com Telefon +372 601 2285 Registrikood 12083348		Joonis Isikliku kasutusõiguse seadmise plaan			Joonise nr 10769K4	
		Projekteeris	Janek Lõhmus		53 477 135	Mõõtkaava M 1: 500
		Kontrollis	Janek Lõhmus		53 477 135	Staadium Tööprojekt
		Projektijuht	Janek Lõhmus		53 477 135	Keel EST
						Leht 1
						Lehti 1