


| IKO ala pos nr | Registriora nr, KV kood | Katastriüksuse tunnus, nimi ja sihtotstarve | Ala pindala (m2) |
|-------------------|----------------------------|--|---------------------|
| 1 | 8587750, KV74071 | 88703.002:2680; 17170 Võle-Vainupea-Kunda tee transpordimaa | 11 |

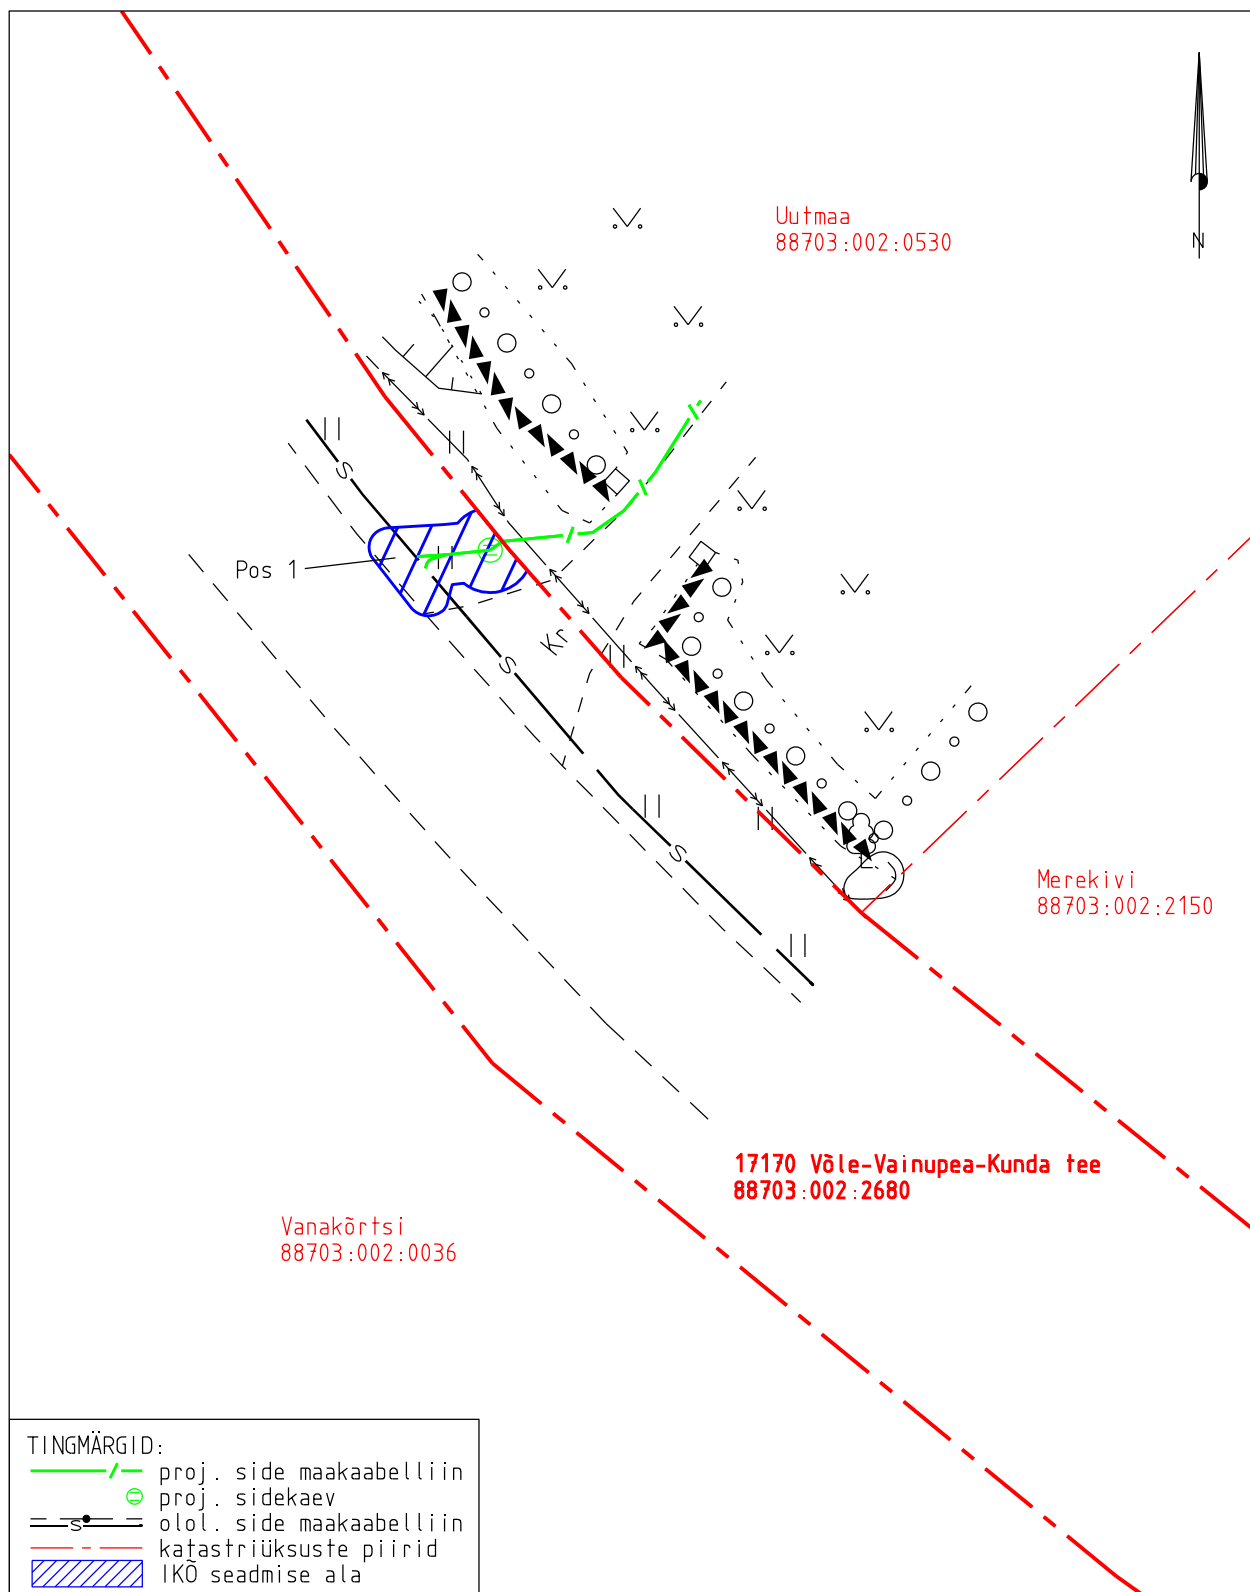

| | | | | |
|--|-----------------|----------|------|------------|
| Projekti nimetus | | | | Töö nr |
| Lääne-Viru maakond, Haljala vald, Eisma küla, Uutmaa sideühendus | | | | 14094P |
| Projekti koostaja | Plaani koostaja | Mõõtkava | Leht | Kuupäev |
| Kirjanurk OÜ | A. Jankovskaja | 1:250 | 1-1 | 16.12.2025 |