


KINNISTU(TE) ANDMED	
Postitsiooni nr	L3-6 s
Katastrirüksuse tunnus	46801:002:0248
Katastrirüksuse nimi	Tutšina
Olev katastrirüksuse pindala, m ²	514,260 m ²
Äralõike pindala, m ²	5052 m ² (servituut)
OMANIKU / OMANIKE ANDMED	
Omanik	Haania Forests OÜ (registrikood 12148328)
Kontaktandmed	OMANIKU / OMANIKE SEISUKOHT
nimi / allkiri / kuupäev	

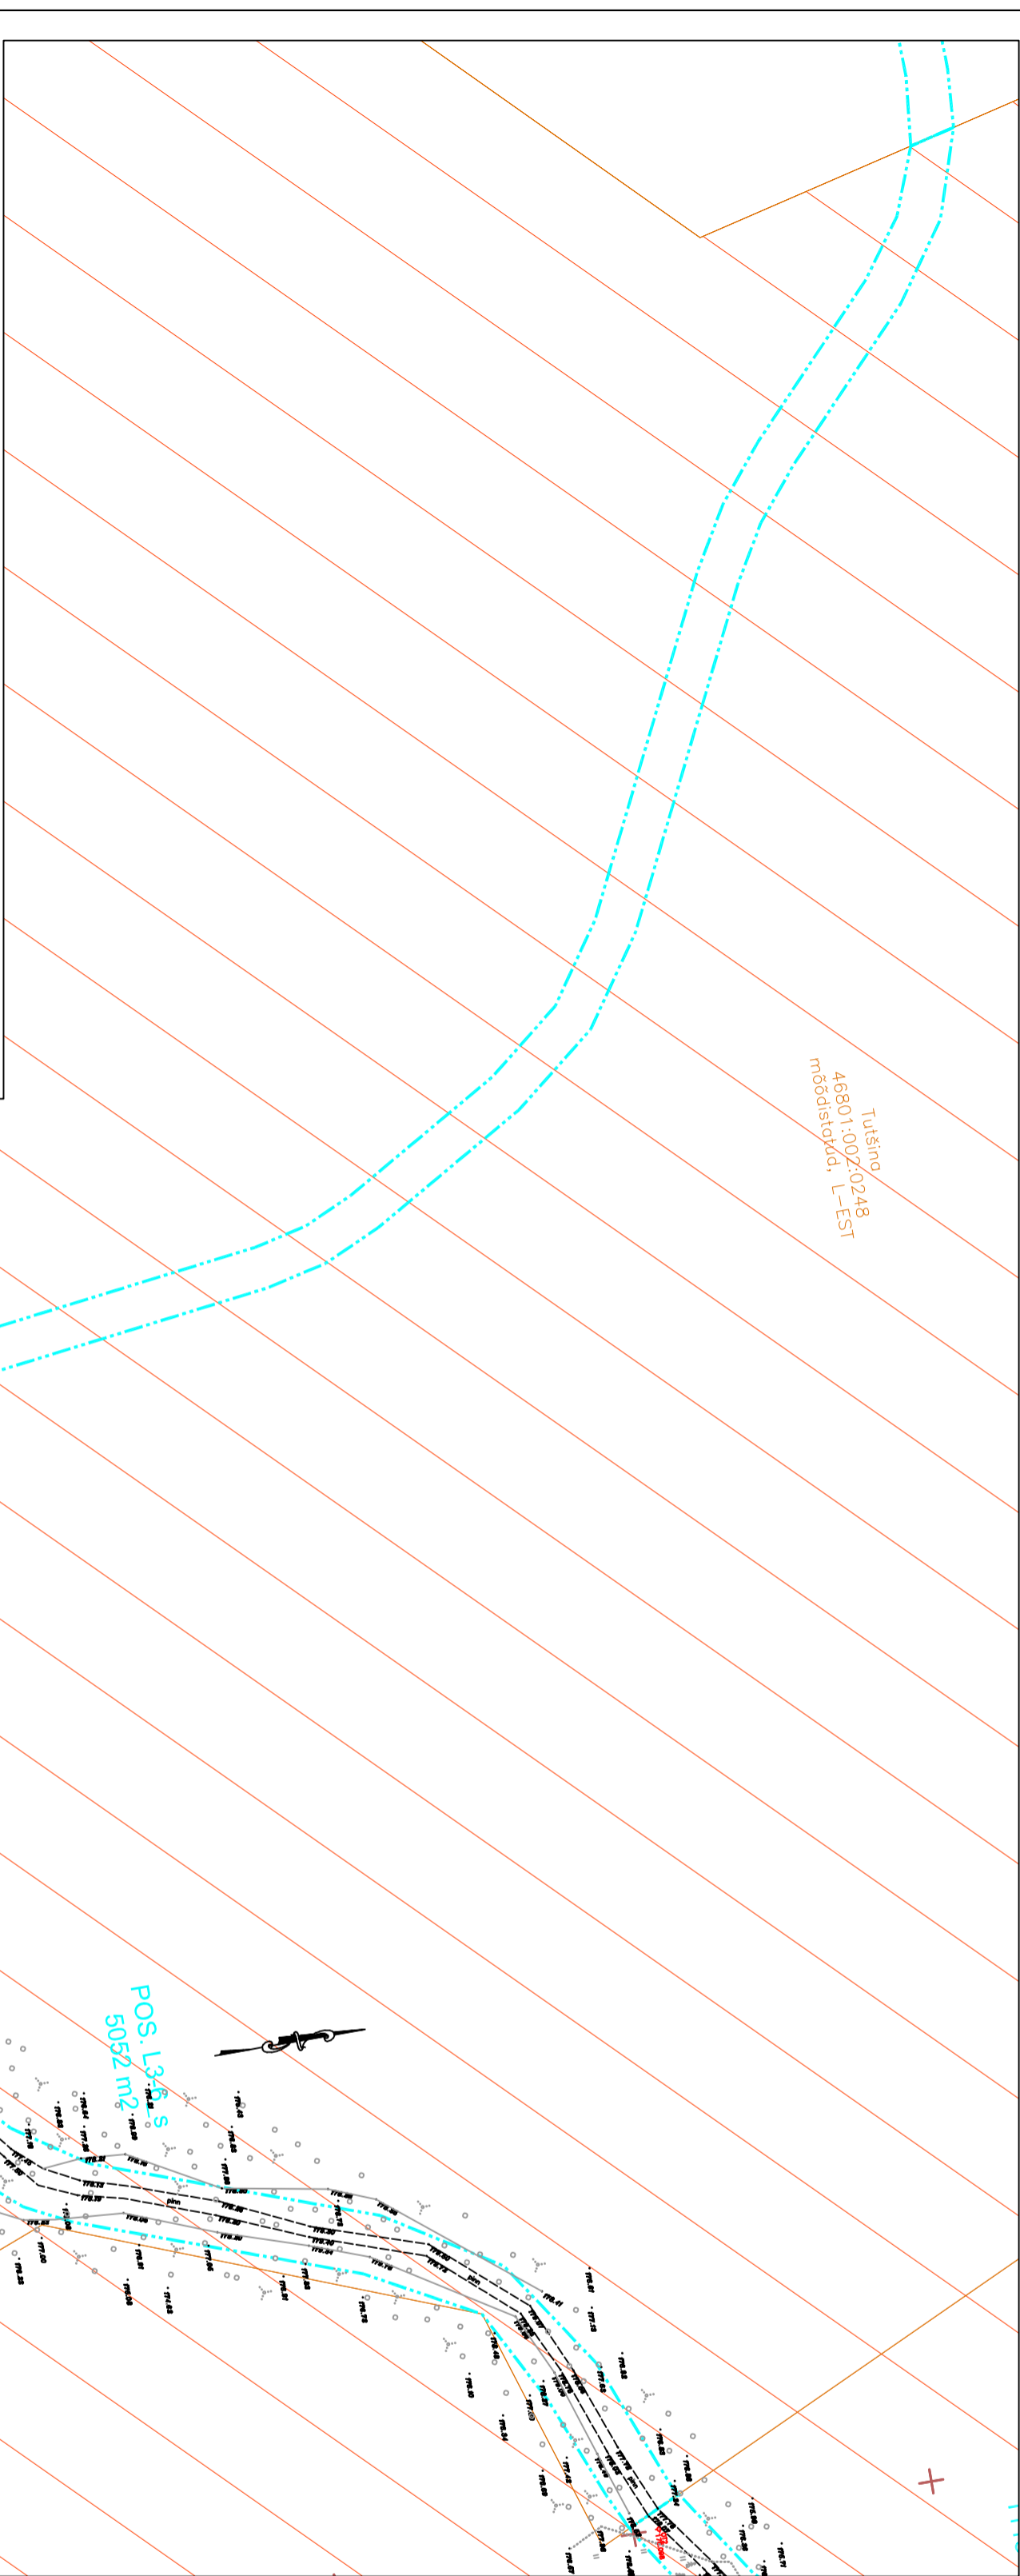

Tutšina
46801:002:0248
mõõdistatud, L-EST

POS. L3-6_s
5052 m²

Tutšina
46801:002:0248
mõõdistatud, L-EST

- TINGMÄRGID:**
- KATASTRIRÜKSUSE PIIR
 - VENE FÖDERATSIOONIGA VÄHETATAVAD MAAD
 - ERAOMANIKULE KUULUV MÜ
 - PIIRAJÄTISELE RESERVEERITUD MÜ
 - RIIGILE VÕI RIIGI ÄRÜHINGULE KUULUV MÜ
 - PLANEERITAV KRUNDIJAOTUSPIIR
 - PLANEERITAV KRUNDIJAOTUSPIIR (SERVITUUT)

ASUTUSESISESEKS KASUTAMISEKS
Teabe valdaja: Politsei- ja Piirivalveamet
Juurdepääsupiirangu alus: AvTS § 35 lg 1 p 9, p 10
Lõpptähtpäev: 31.03.2022
Vormistamise kuupäev: 01.04.2017

				Koordinaadid: L-EST '97 SÜSTEEMIS Kõrgused: BALTI SÜSTEEMIS Geodeefiline alusplaan: AS Nordecon, föö nr 2015-24	
				TELLIJA POLITSEI- JA PIIRIVALVEAMET	
				PROJEKTI NIMETUS KAGUPIIRI MAISMAAOSA PROJEKT	
AMET	NIMI	ALLKIRI	ERIOSA PROJEKTI NIMETUS PATRULLTEE & ASENDIPLAAN		
PROJ.	G. VATSEL		OBJEKTI ASUKOHT (AADRESS) LOIK 3, PIIRIPOST NR 43-109 Toodsi küla, Setomaa vald, Võru maakond		
PROJ.			JOOJISE NIMI KRUNDIJAOTUSKAVA, Tutšina mü		MOOTKAVA 1:1000
TEEDEINSENER	L. ERM		JOOJISE NR L3-KRUNDIJAOTUSKAVA-6_s		TÖÖ NR P-04-2015
KESKK.INSENER	E. KÖND				STADIUM PP
PROJ. JUHT	M. SUVISTE		Koostatud / trükitud: 03.2017		