


Isikliku kasutusõiguse ala plaan

IKÕ ala Pos nr (plaanil)	Kinnistu registriosa nr	Katastriüksuse tunnus, nimi ja sihtotstarve	IKÕ ala pindala m ²
Pos 1	25688450	50201:001:0513; Uuesauna tee; Transpordimaa 100%	17

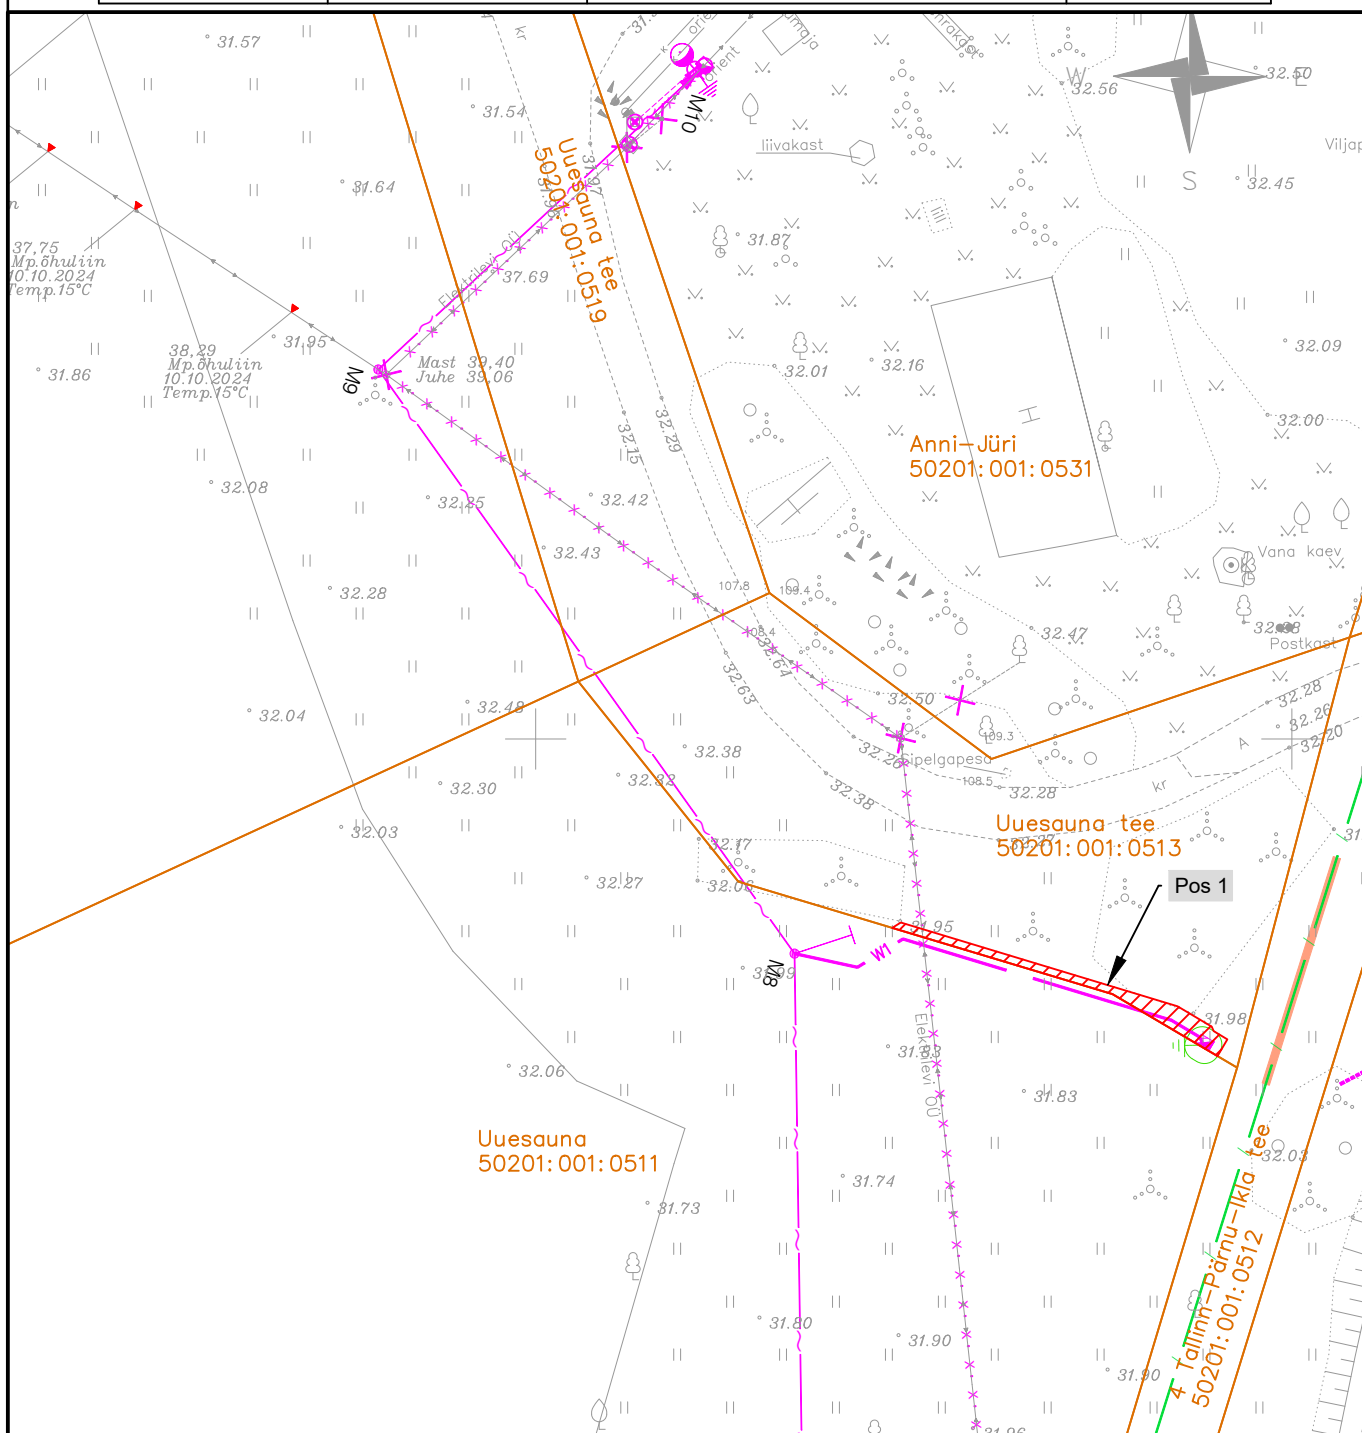

 IKÕ seadmise ala
 Kinnistupiir
 Projekteeritav elektri maakaabelliin (0,4 kV)
 Proj. liitumiskilp

Projekti nimetus / asukoht	
----------------------------	--

Tänavavalgustuse liitumine elekttrivõrguga Uuesauna tee kinnistul, Aruküla, Märjamaa vald, Raplamaa

Koostaja/projekteerija AS Connecto Eesti / Lembit Saamel	Töö nr LC4954	Mõõtkava M 1:500	Leht / formaat A4	Kuupäev 28.07.2026
---	------------------	---------------------	----------------------	-----------------------