




LÕIGE 3-3 Asfaldist pumpla juurdepääs

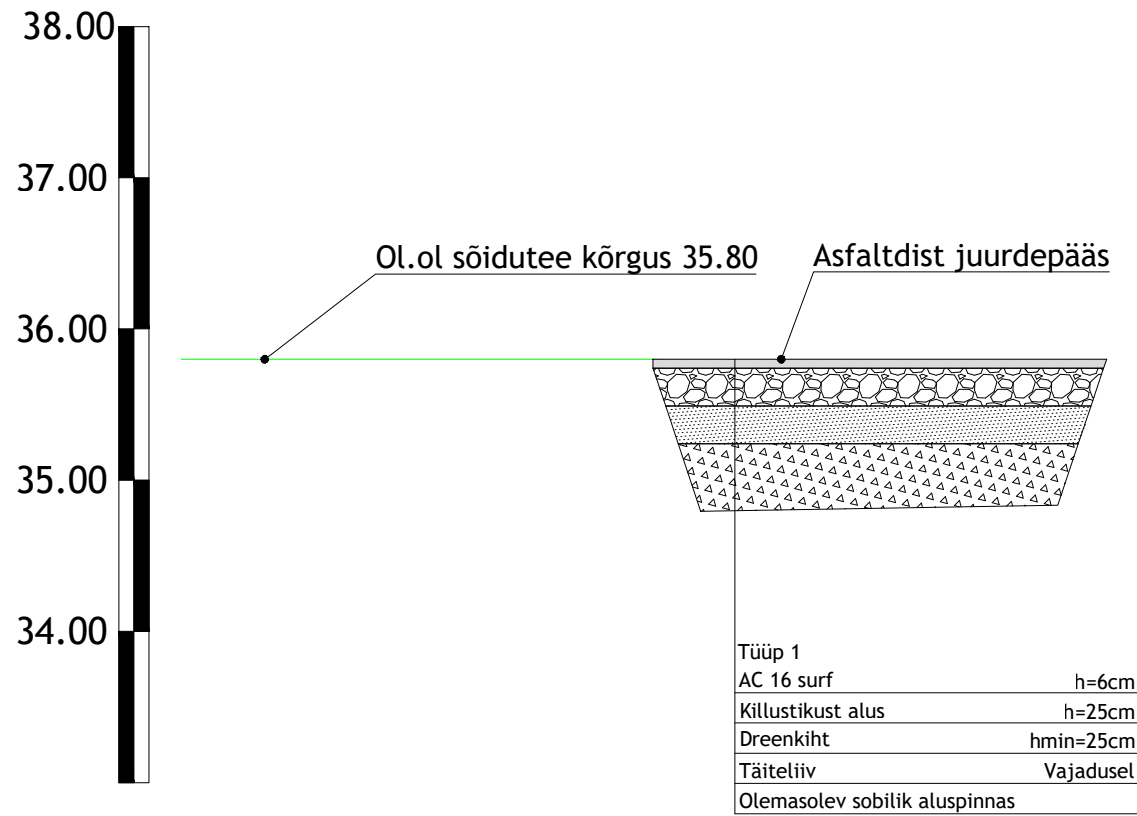

LÕIGE 4-4 Kruusast pumpla juurdepääs

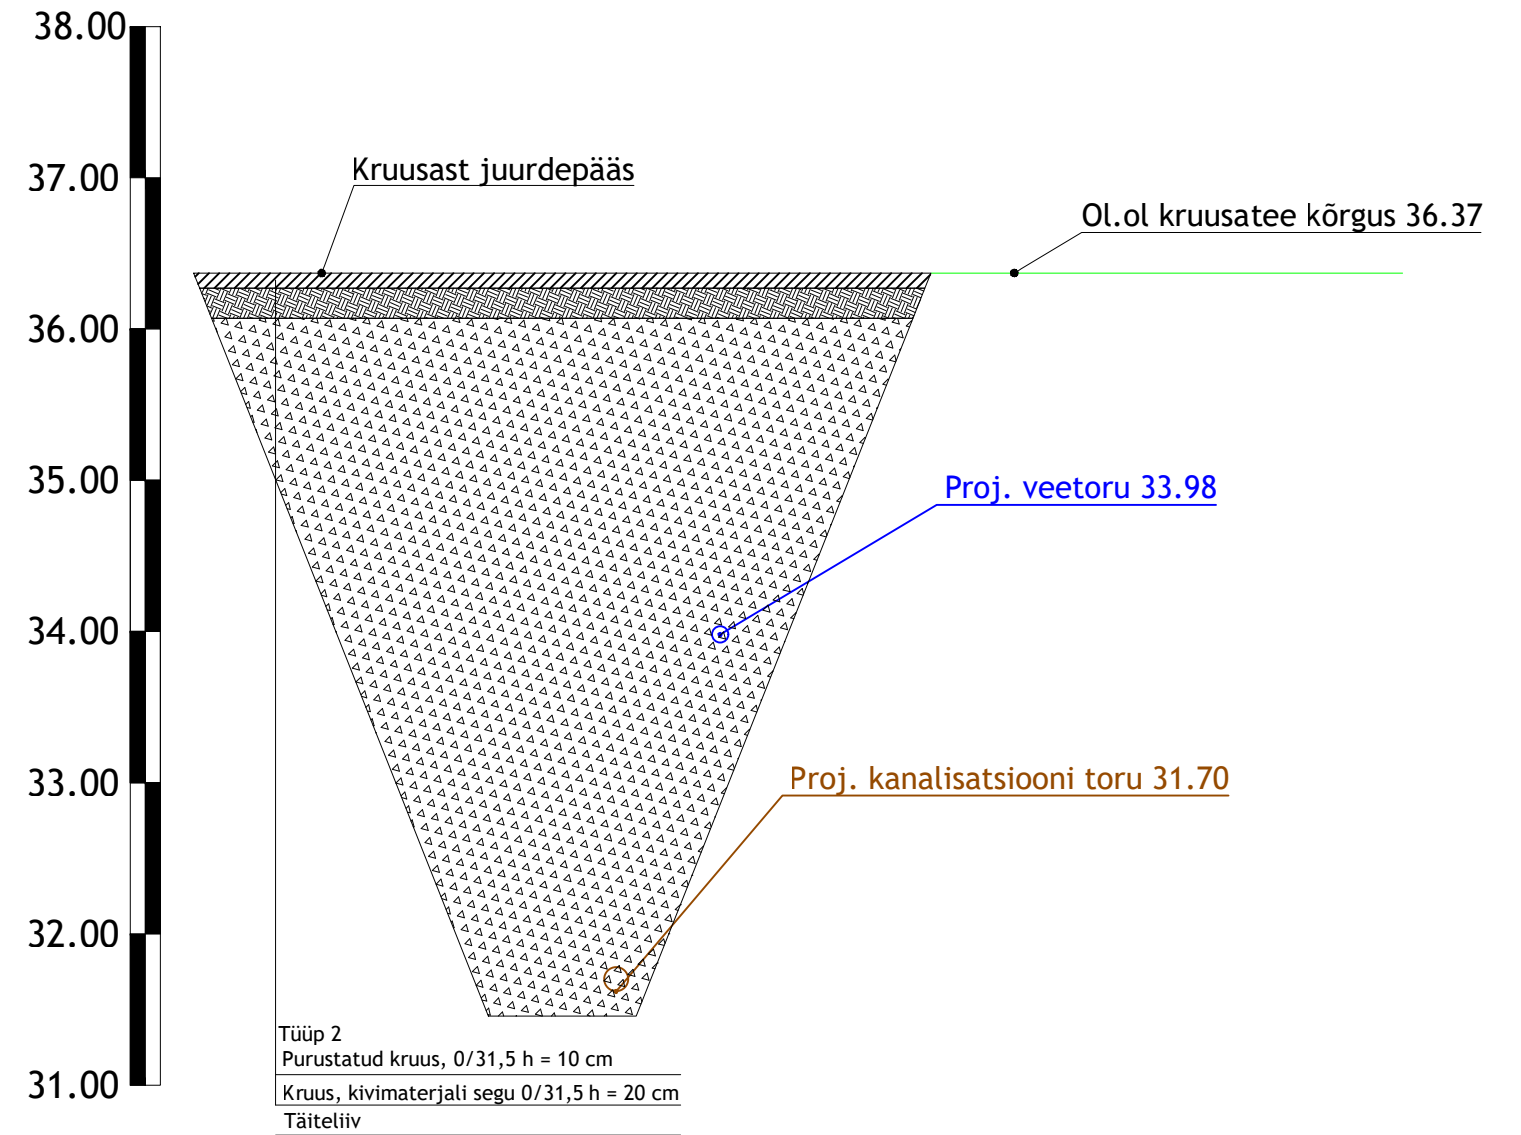

Muudatuse nr	Kuupäev	Projekteerija	Vastutav spetsialist	Selgitus
Projekteerija		Töö nimetus		Töö tellija
 Keskkonnaprojekt ENGINEERING & CONSULTATIONS OÜ KESKKONNAPROJEKT A: Ringtee 12, 51013 Tartu T: +372 7305 060 E: kp@keskkonnaprojekt.ee MTR reg nr EP10769210-0001		Peipsi põhjaranniku vee ja kanali projekteerimine		Alutaguse Vallavalitsus
Projektijuht		Allkiri	Objekti aadress	Projektiga seotud
Vadim Mahkats			Kauksi, Kuru ja Uusküla, Alutaguse vald, Ida-Viru maakond	Töö väljaandmise aeg 02.02.2024
Projekteeris		Allkiri	Möötkava	Joonise number
Andrei Mintsenkov			1:50	3198 TL-6-02