


**TINGMÄRGID**

- Kinnistu piir
- - - Maantee kaitsevööndi piir
- - - Sidetrass
- 10 kV õhuliin
- 10 kV kaabelliin
- 0,4 kV õhuliin
- 0,4 kV kaabelliin
- Proj. 0,4 kV maakaabel
- Proj. 2x0,4 kV maakaabel
- Proj. 0,4 kV õhukaabel
- Proj. 10 kV maakaabel
- - - Proj. keskpinge õhuliini juhtme asendamine
- Asendatav/uus õhuliini post
- ⊥ Asendatav/uus õhuliini tõmmits
- ⊙ Asendatav/uus õhuliini tugipost
- ⊙ Proj. mastalajaam

Projekt <b>Linda-Inni keskpingeliini rekonstrueerimine etapp 2, Antsla vald, Võrumaa</b>				Tellija <b>Elektrilevi OÜ</b>		
Joonis <b>Asendiplaani situatsiooniskeem</b>				Joonise nr <b>IP6961-2-1</b>		
<b>LEONHARD WEISS</b>		Projekteeris <b>A. Erik</b>	53 090 199	Mõõtkava	M 1:25000	
E-post estonia@leonhard-weiss.com Telefon +372 601 2285 Registrikood 12083348		Kontrollis <b>K. Maaten</b>	512 7053	Staadium	Tööprojekt	
				Keel	Leht	Lehti
				EST	1	21



# Vaade 1

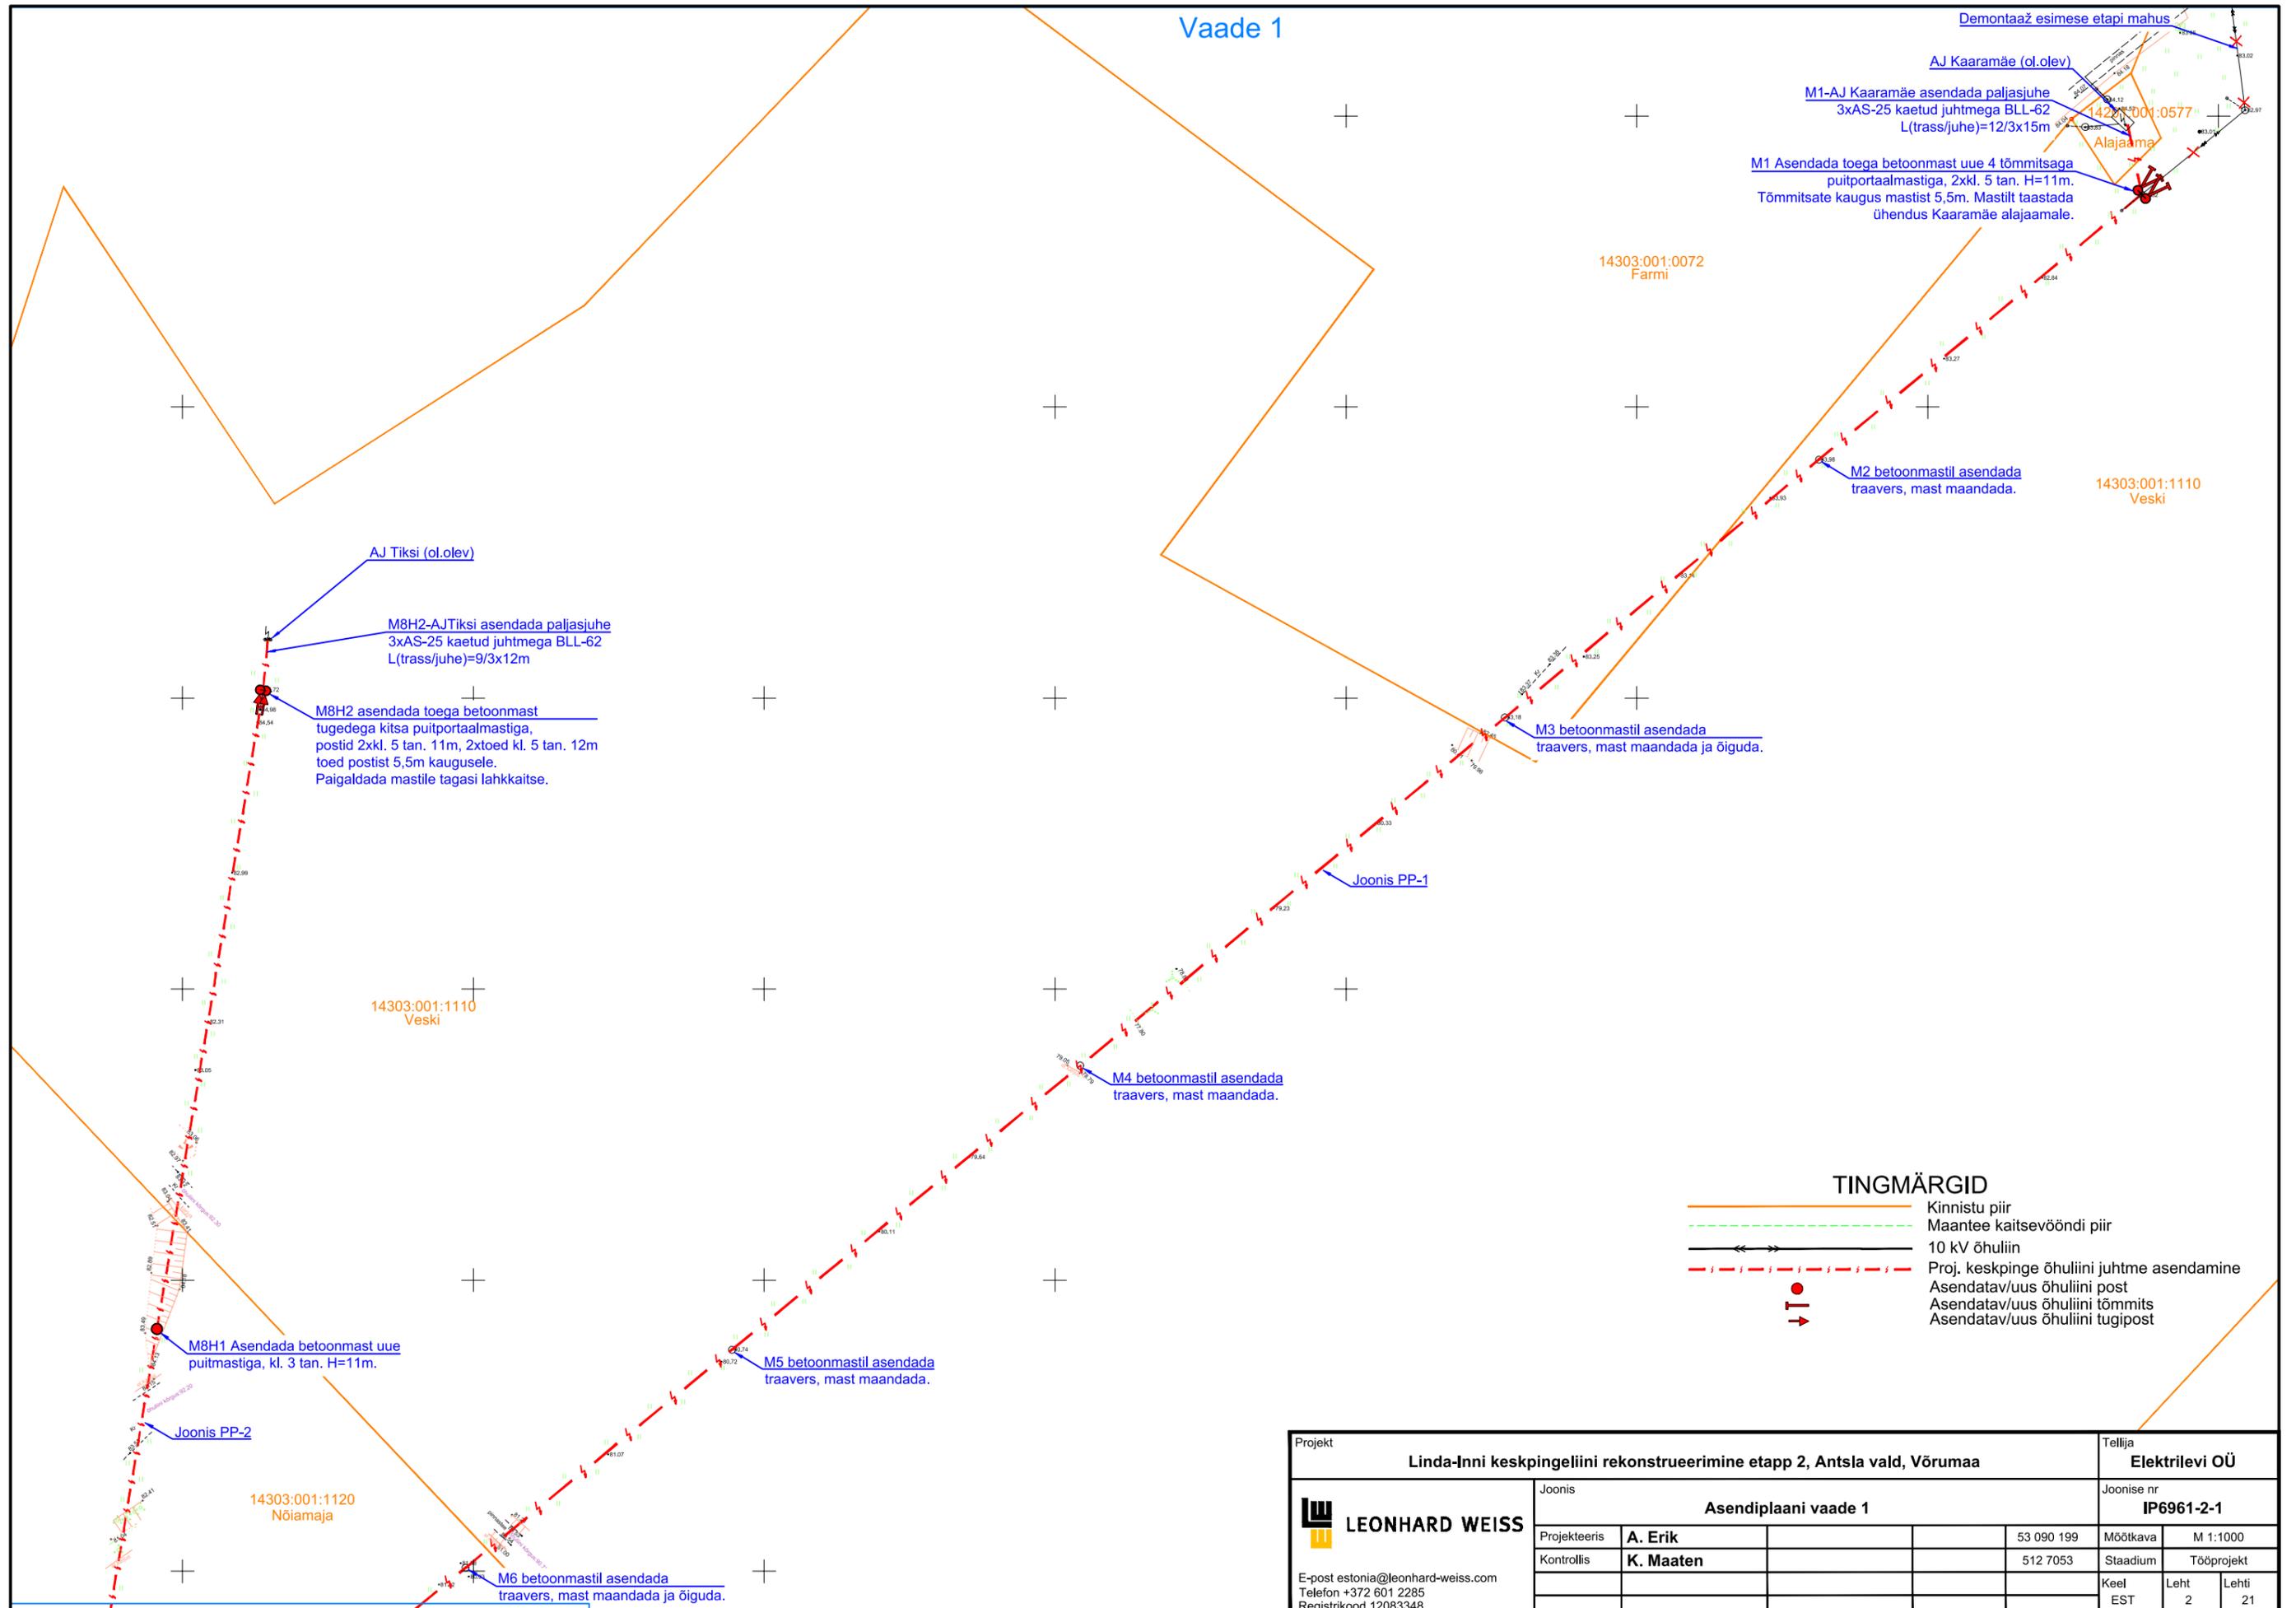

## TINGMÄRGID

- Kinnistu piir
- Maantee kaitsevööndi piir
- 10 kV õhuliin
- Proj. keskpinge õhuliini juhtme asendamine
- Asendatav/uus õhuliini post
- Asendatav/uus õhuliini tõmms
- Asendatav/uus õhuliini tugipost



Projekt <b>Linda-Inni keskpingeliini rekonstrueerimine etapp 2, Antsla vald, Võrumaa</b>				Tellija <b>Elektrilevi OÜ</b>		
Joonis <b>Asendiplaani vaade 1</b>				Joonise nr <b>IP6961-2-1</b>		
	<b>LEONHARD WEISS</b>			53 090 199	Mõõtkava	M 1:1000
Projekteeris	<b>A. Erik</b>			512 7053	Staadium	Tööprojekt
Kontrollis	<b>K. Maaten</b>				Keel	Leht
E-post estonia@leonhard-weiss.com					EST	2
Telefon +372 601 2285						Lehti
Registrikood 12083348						21

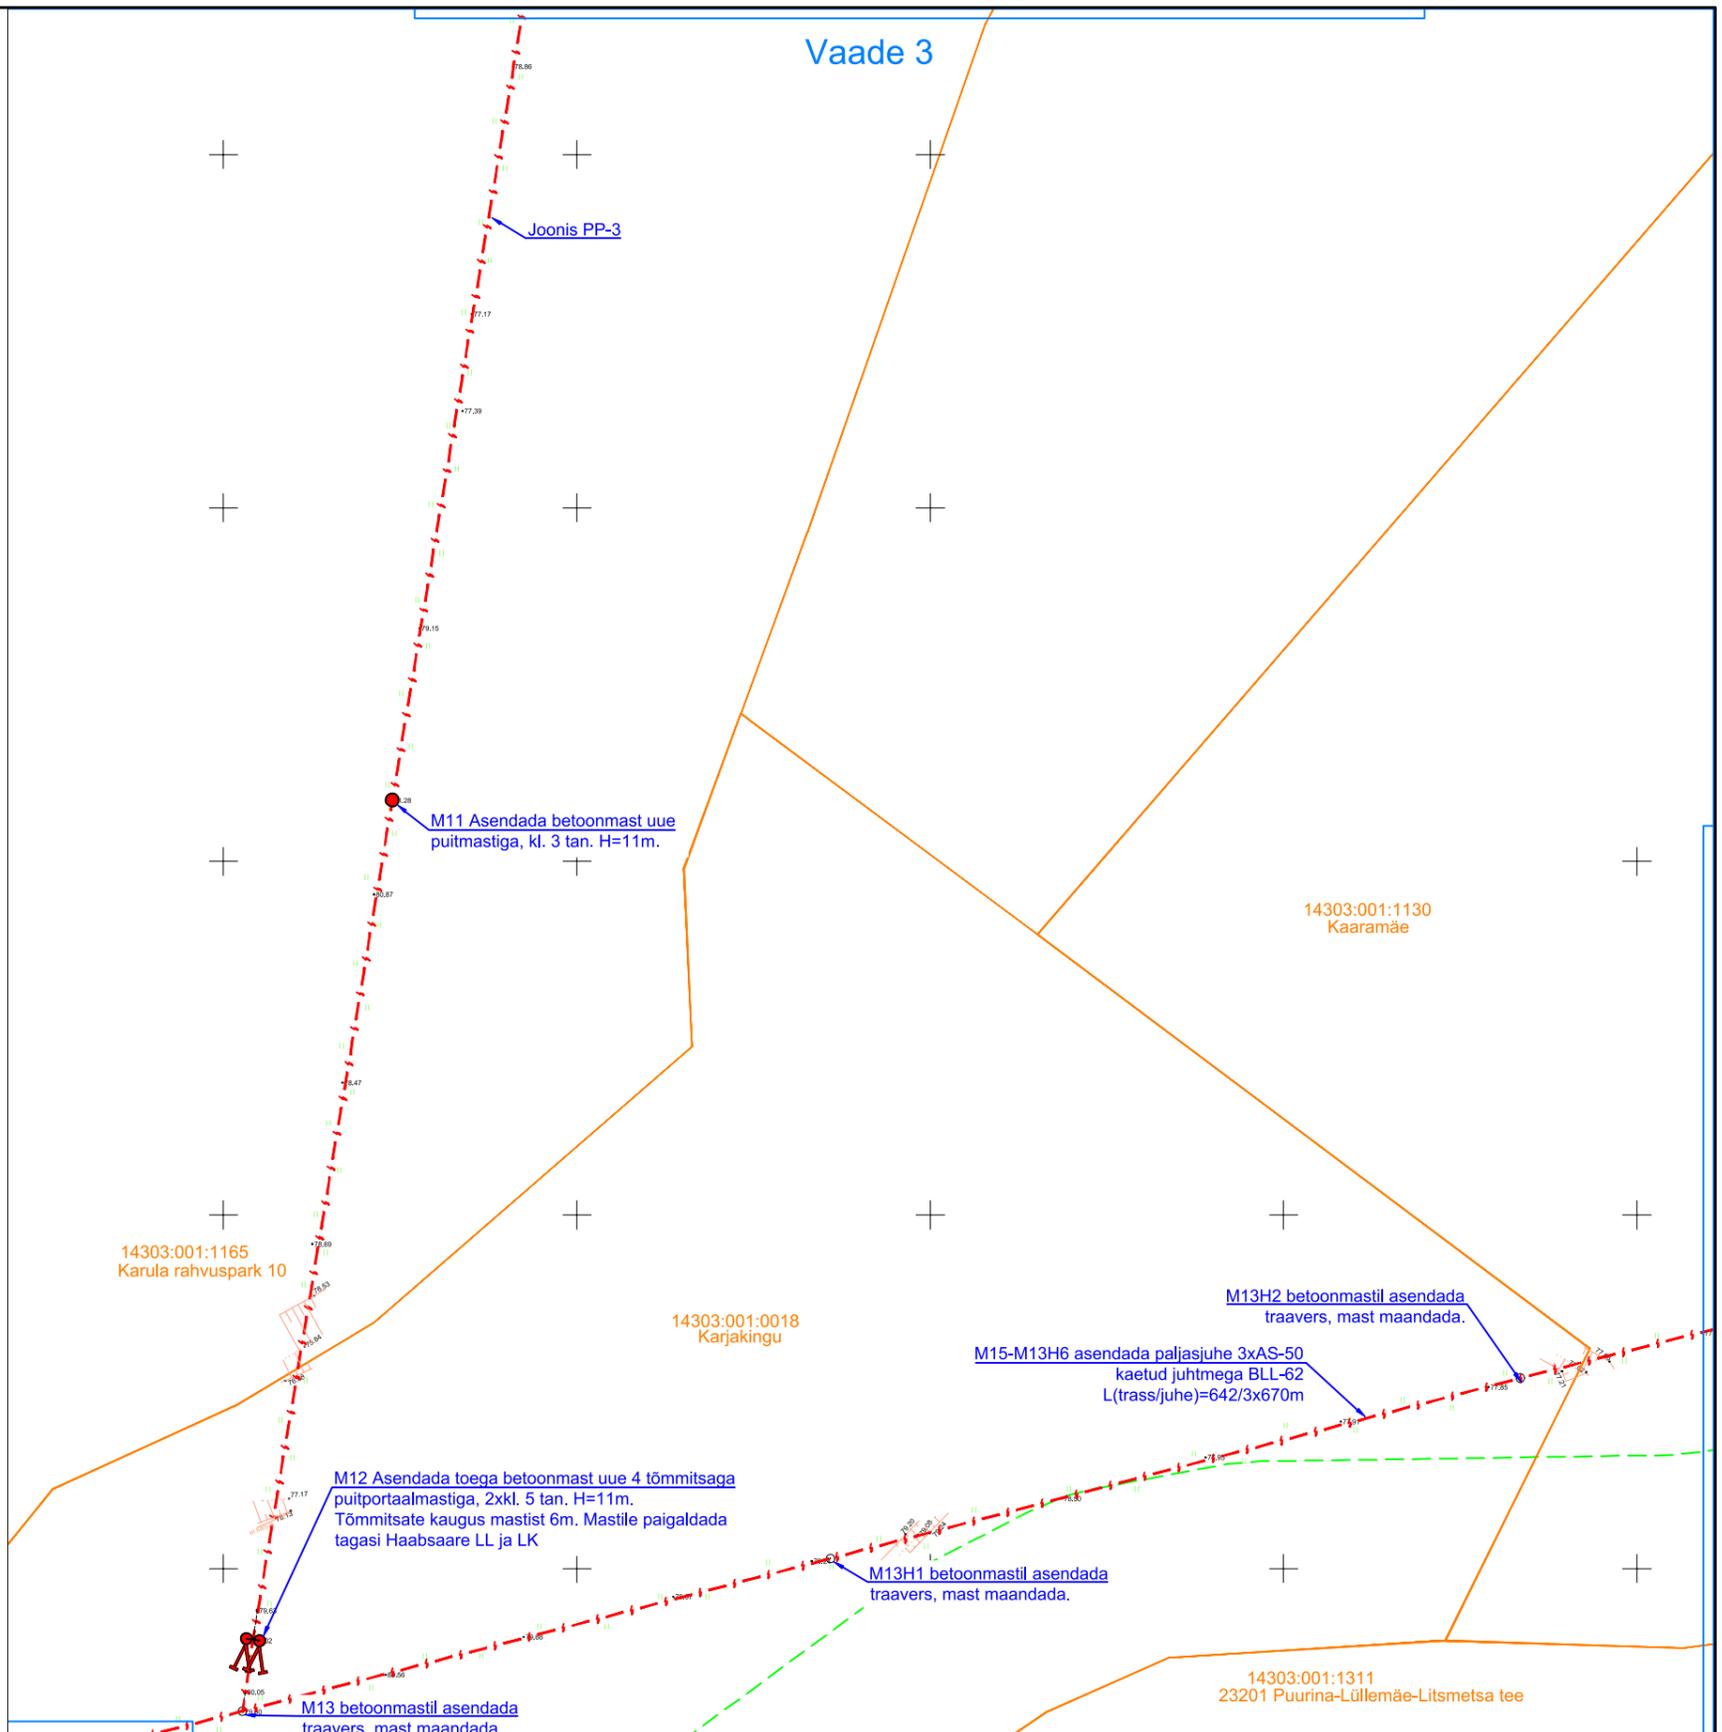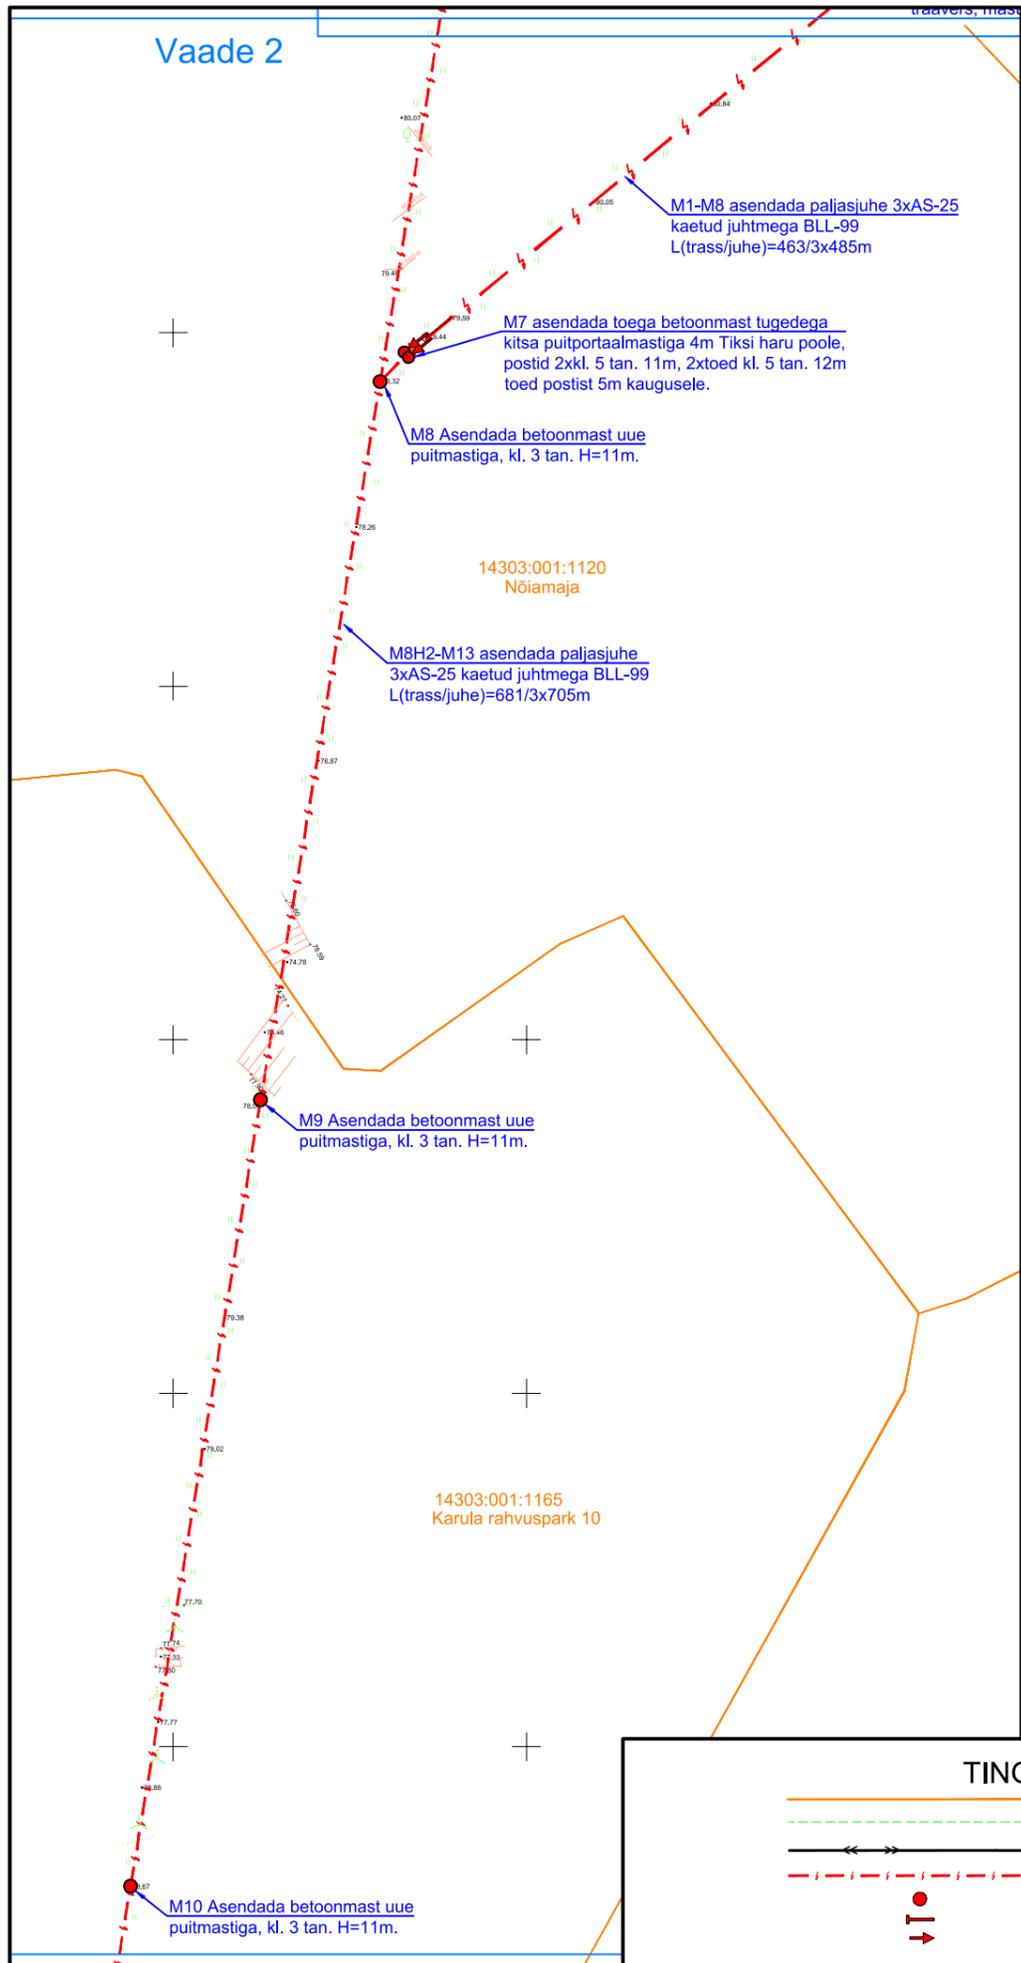

#### TINGMÄRGID

- Kinnistu piir
- Maantee kaitsevööndi piir
- 10 kV õhuliin
- Proj. keskpinge õhuliini juhtme asendamine
- Asendatav/uus õhuliini post
- Asendatav/uus õhuliini tõmmsit
- Asendatav/uus õhuliini tugipost


Projekt				Linda-Inni keskpingeliini rekonstrueerimine etapp 2, Antsla vald, Võrumaa				Tellija	
LEONHARD WEISS				Joonis				Elektrilevi OÜ	
E-post estonia@leonhard-weiss.com Telefon +372 601 2285 Registrikood 12083348				Asendiplaani vaated 2 ja 3				Joonise nr	
Projekt		A. Erik		53 090 199		Mõõtkava		M 1:1000	
Kontrollis		K. Maaten		512 7053		Staadium		Tööprojekt	
						Keel		Leht	
						EST		3	
								Lehti	
								21	

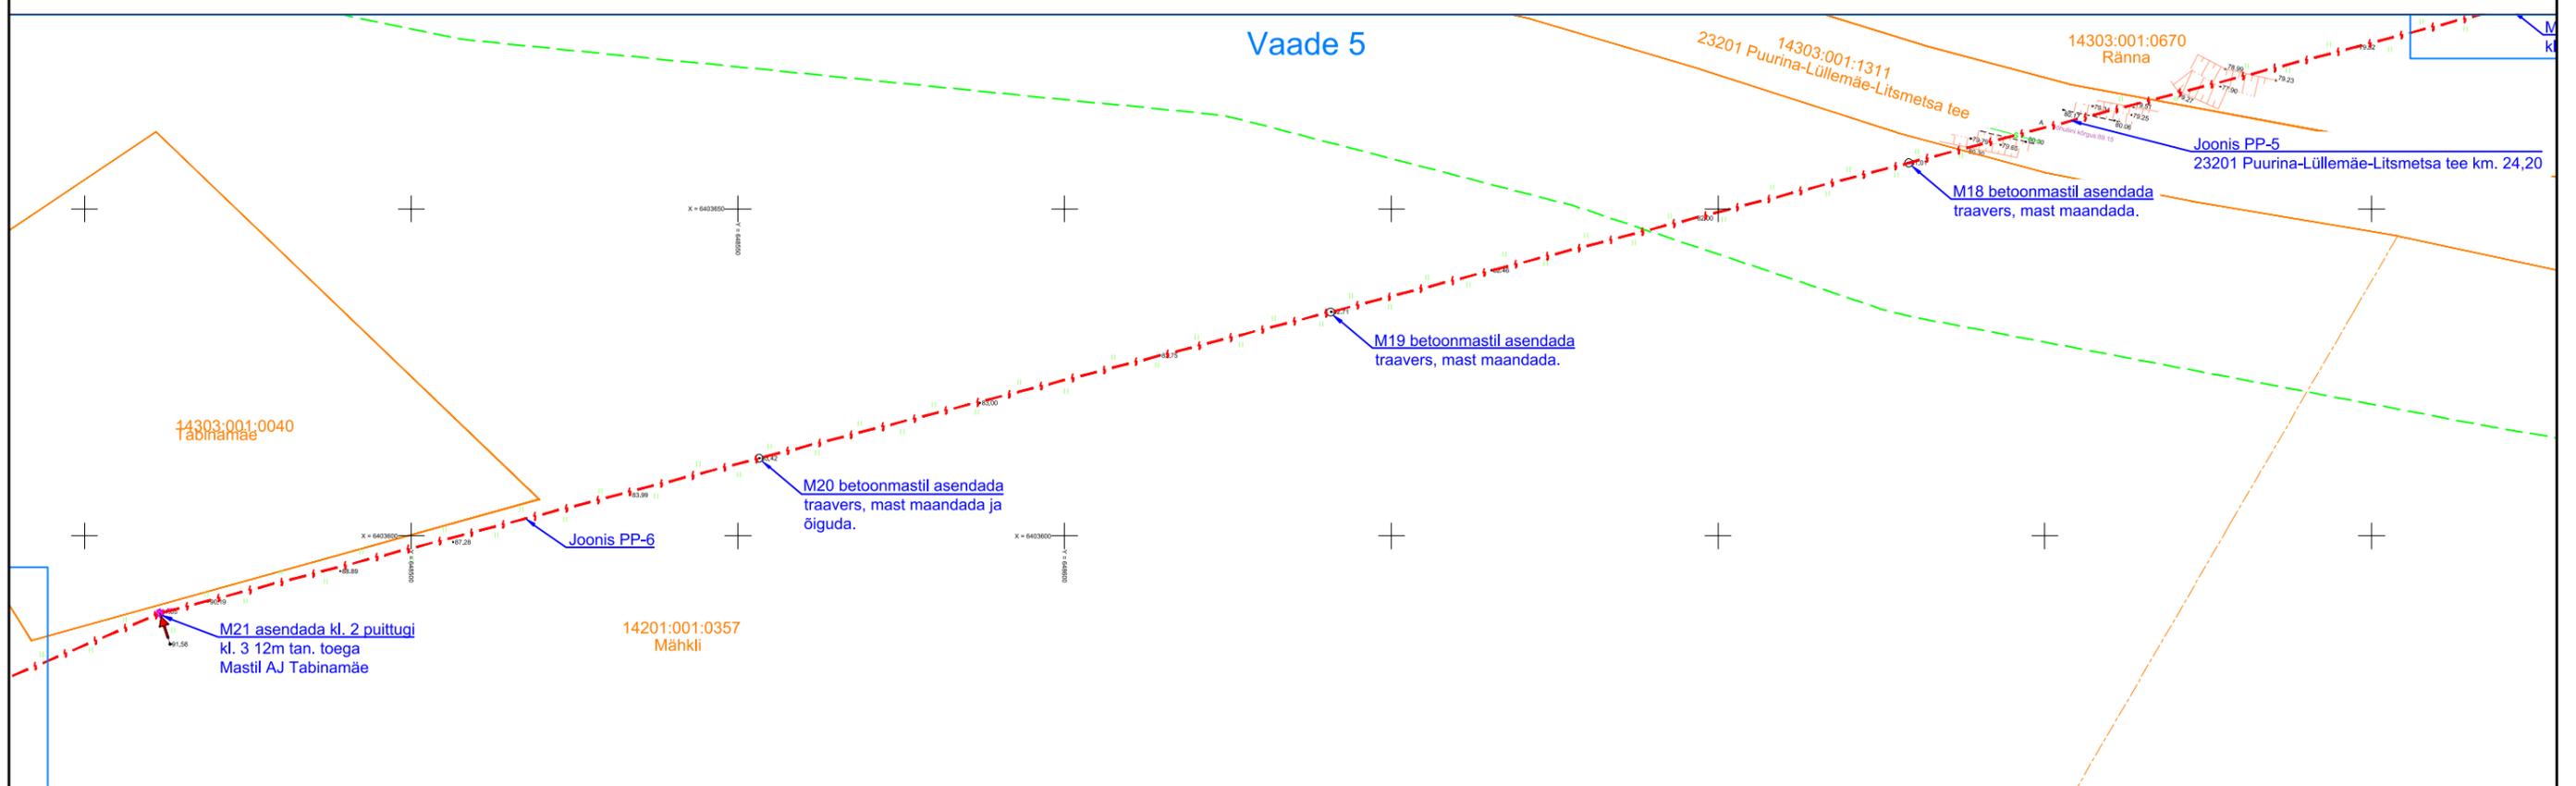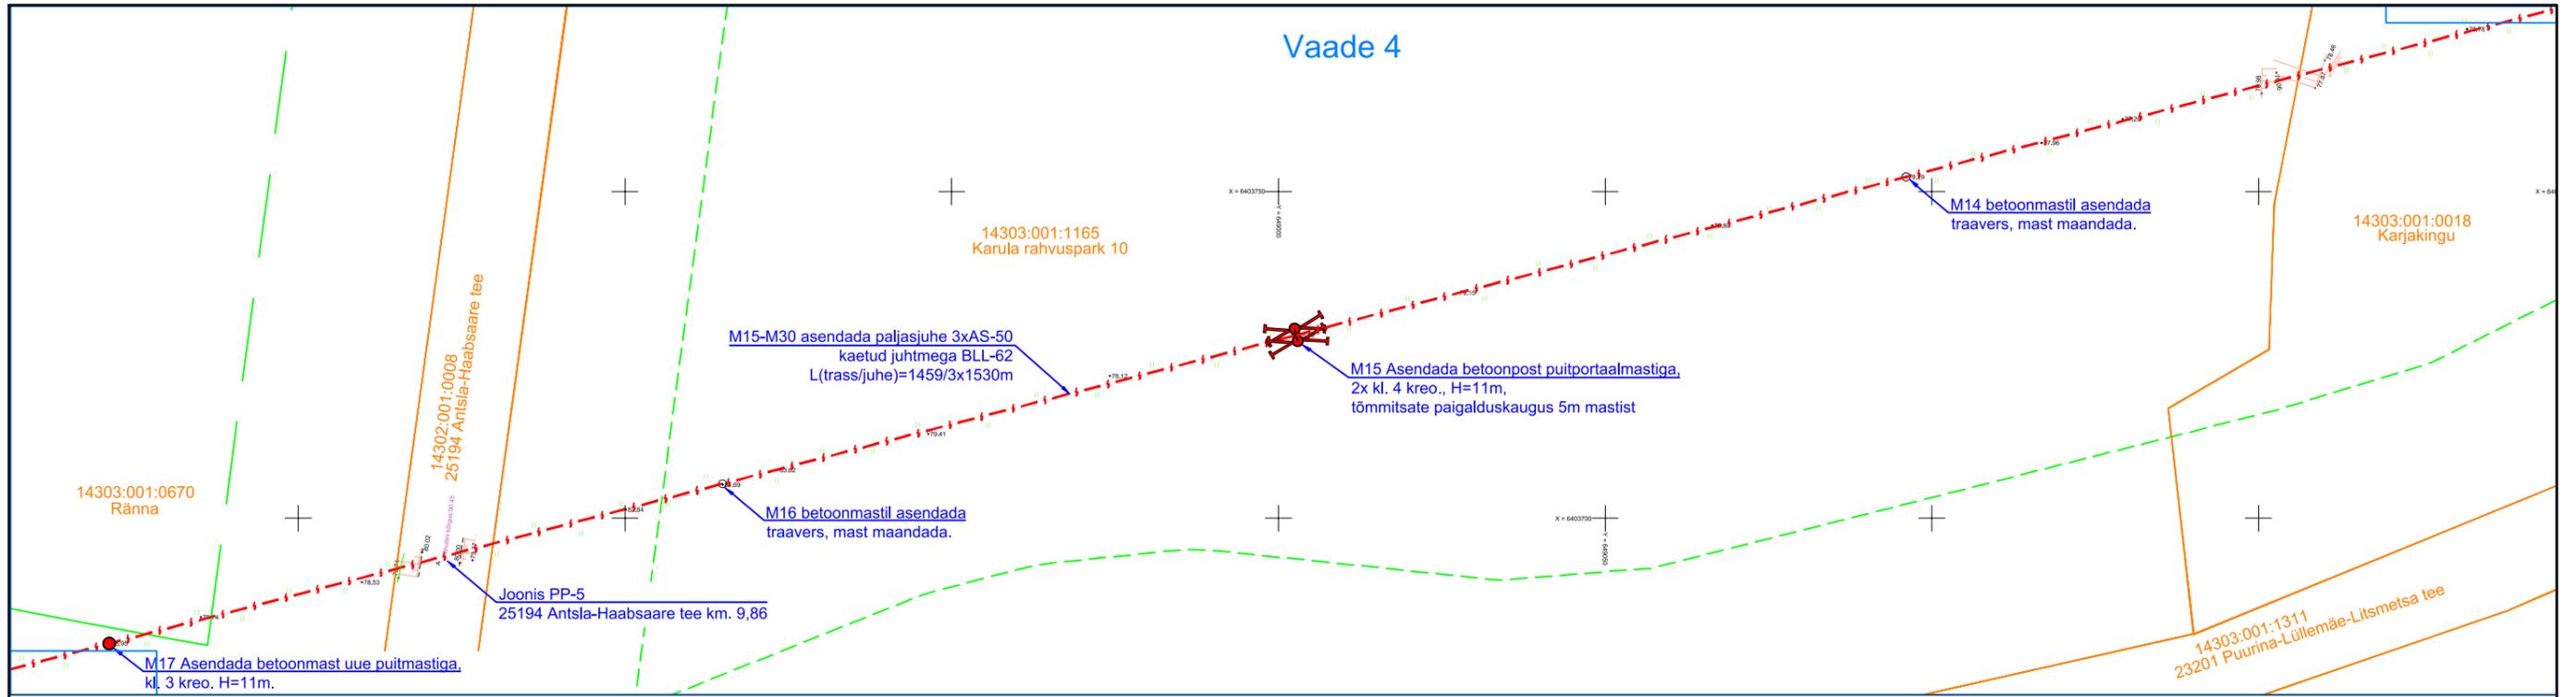

- #### TINGMÄRGID
- Kinnistu piir
  - - - Maantee kaitsevööndi piir
  - 10 kV õhuliin
  - - - Proj. keskpinge õhuliini juhtme asendamine
  - Asendatav/uus õhuliini post
  - ↑ Asendatav/uus õhuliini tõmmits
  - Asendatav/uus õhuliini tugipost

Projekt <b>Linda-Inni keskpingeliini rekonstrueerimine etapp 2, Antsla vald, Võrumaa</b>				Tellija <b>Elektrilevi OÜ</b>		
Joonis <b>Asendiplaani vaated 4 ja 5</b>				Joonise nr <b>IP6961-2-1</b>		
Projekteeris	<b>A. Erik</b>		53 090 199	Mõõtkava	M 1:1000	
Kontrollis	<b>K. Maaten</b>		512 7053	Staadium	Tööprojekt	
E-post estonia@leonhard-weiss.com Telefon +372 601 2285 Registrikood 12083348				Keel	Leht	Lehti
				EST	4	21


# Vaade 6

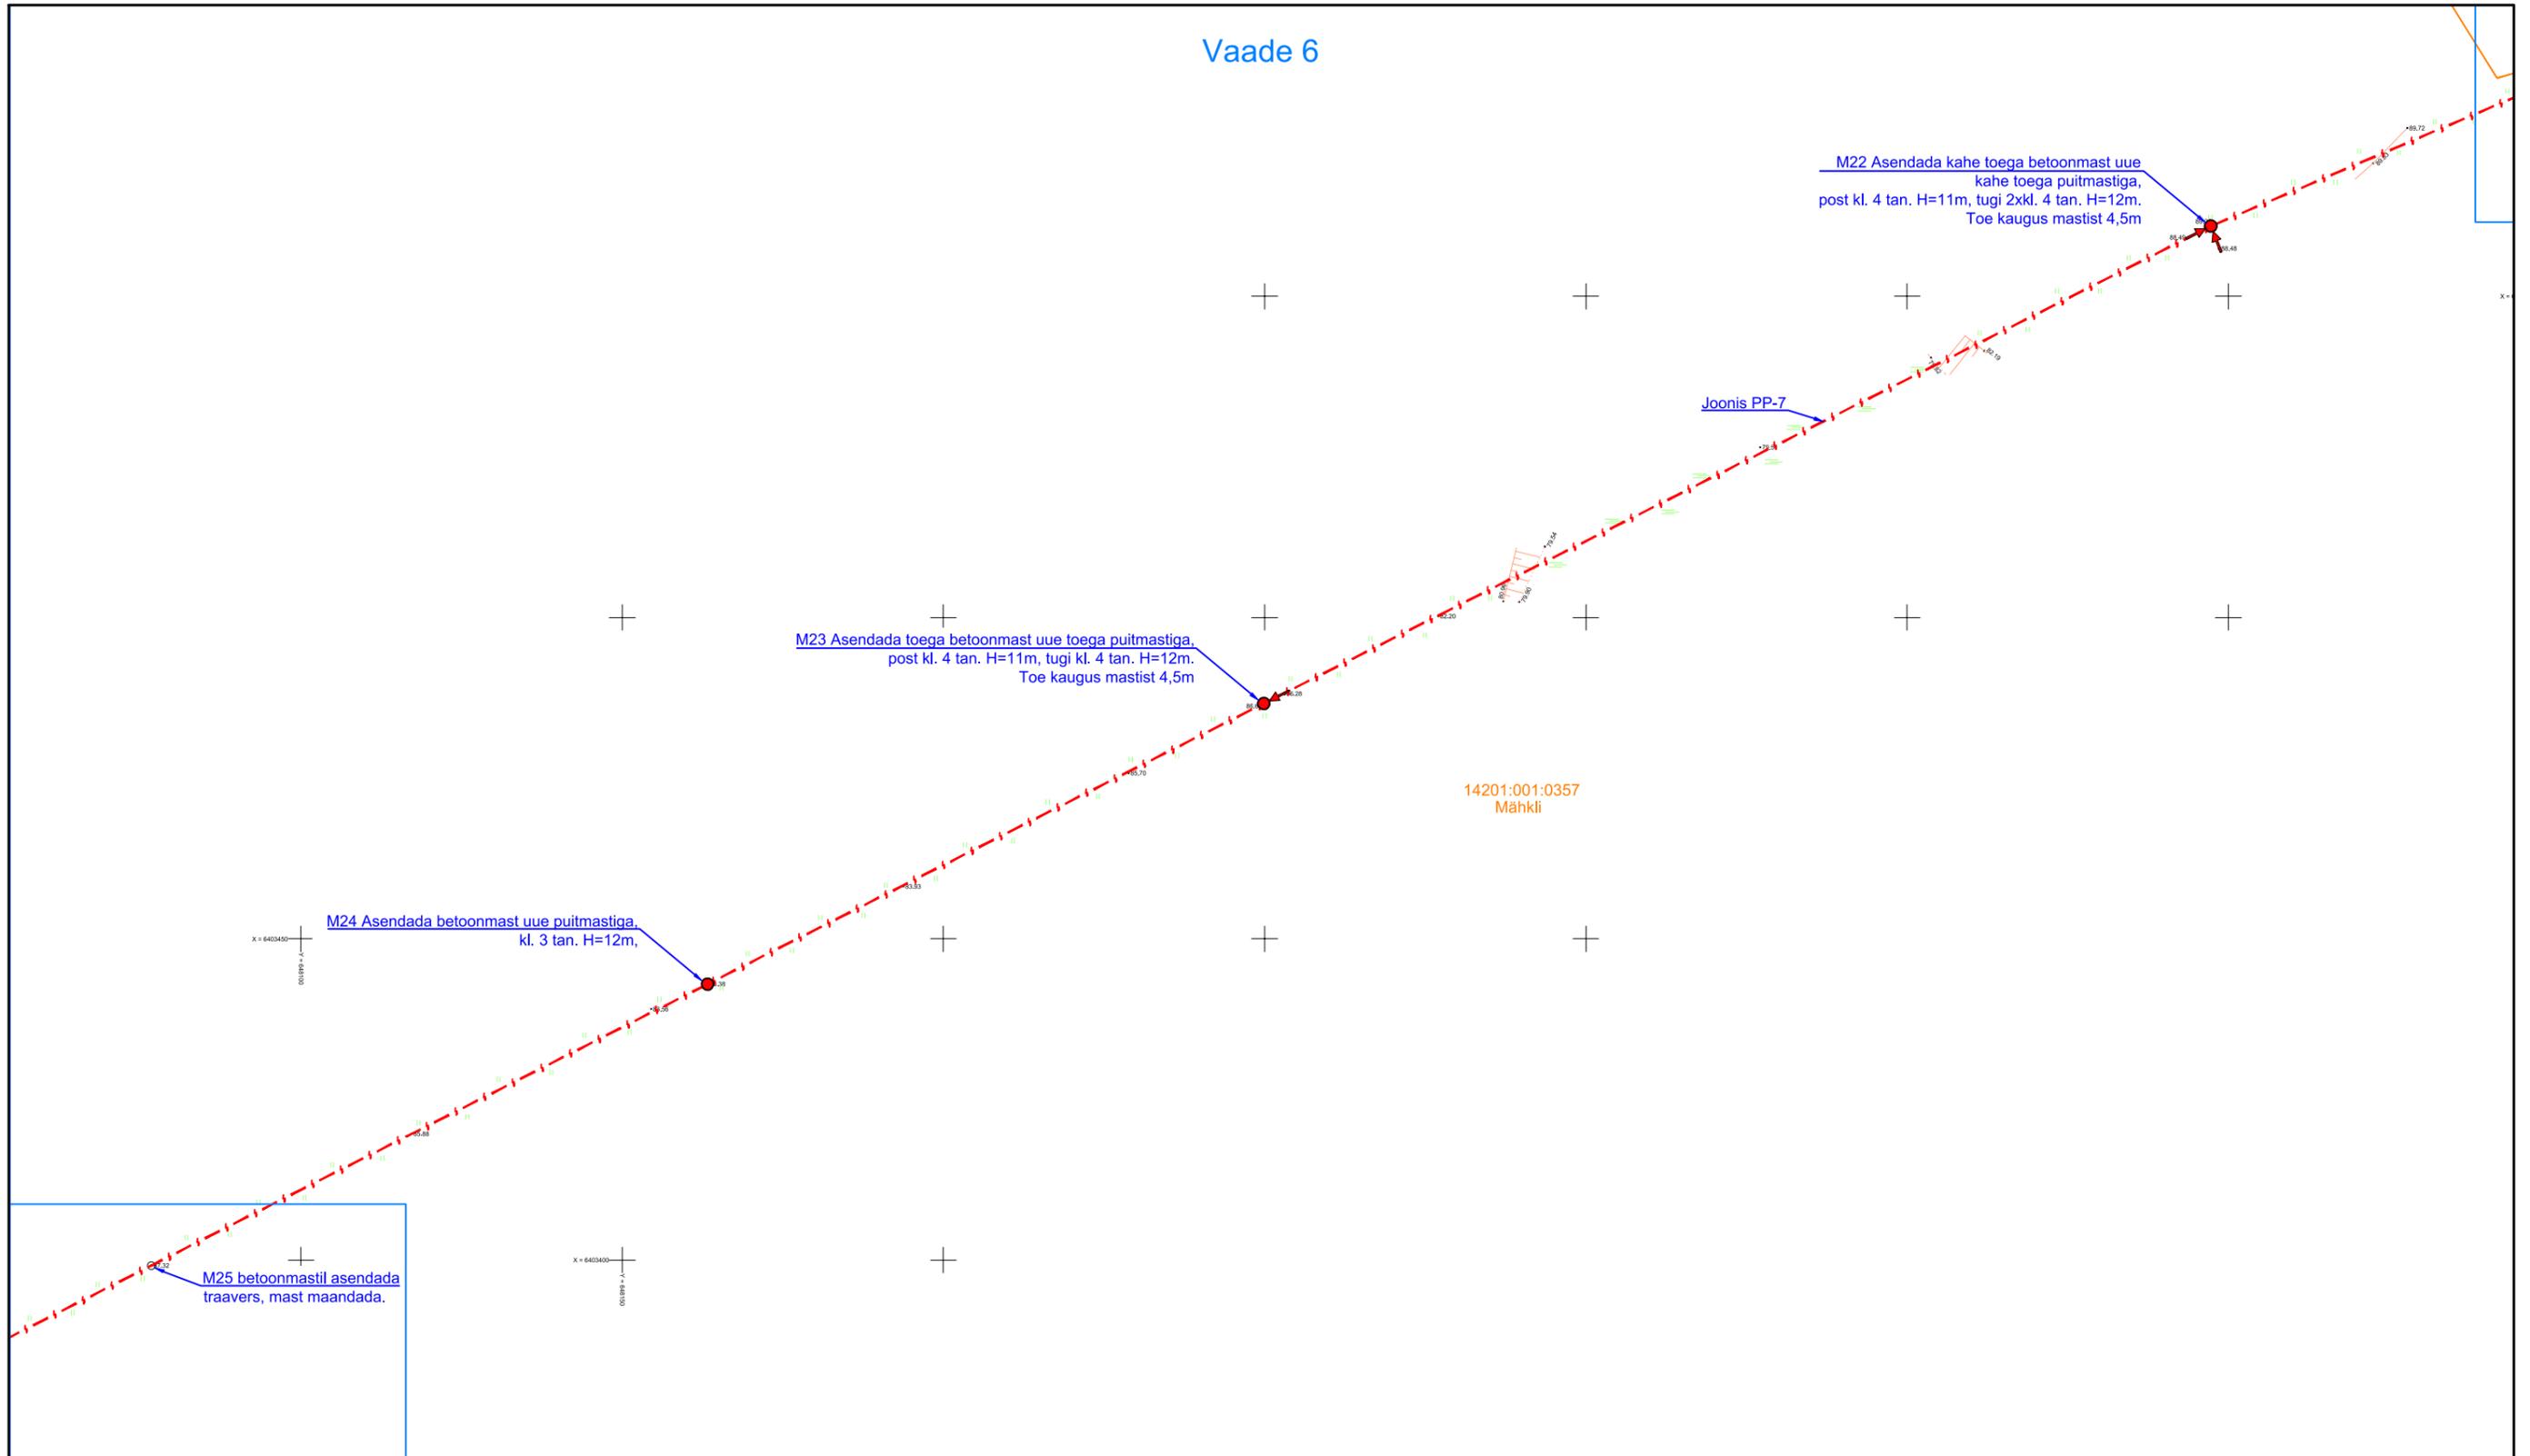

## TINGMÄRGID

- Kinnistu piir
- - - - - Maantee kaitsevööndi piir
- 10 kV õhuliin
- - - - - Proj. keskpinge õhuliini juhtme asendamine
- Asendatav/uus õhuliini post
- ↑ Asendatav/uus õhuliini tõmmits
- Asendatav/uus õhuliini tugipost





Projekt <b>Linda-Inni keskpingeliini rekonstrueerimine etapp 2, Antsla vald, Võrumaa</b>				Tellija <b>Elektrilevi OÜ</b>		
Joonis <b>Asendiplaani vaade 6</b>				Joonise nr <b>IP6961-2-1</b>		
Projekteeris	<b>A. Erik</b>		53 090 199	Mõõtkava	M 1:1000	
Kontrollis	<b>K. Maaten</b>		512 7053	Staadium	Tööprojekt	
E-post estonia@leonhard-weiss.com Telefon +372 601 2285 Registrikood 12083348				Keel	Leht	Lehti
				EST	5	21

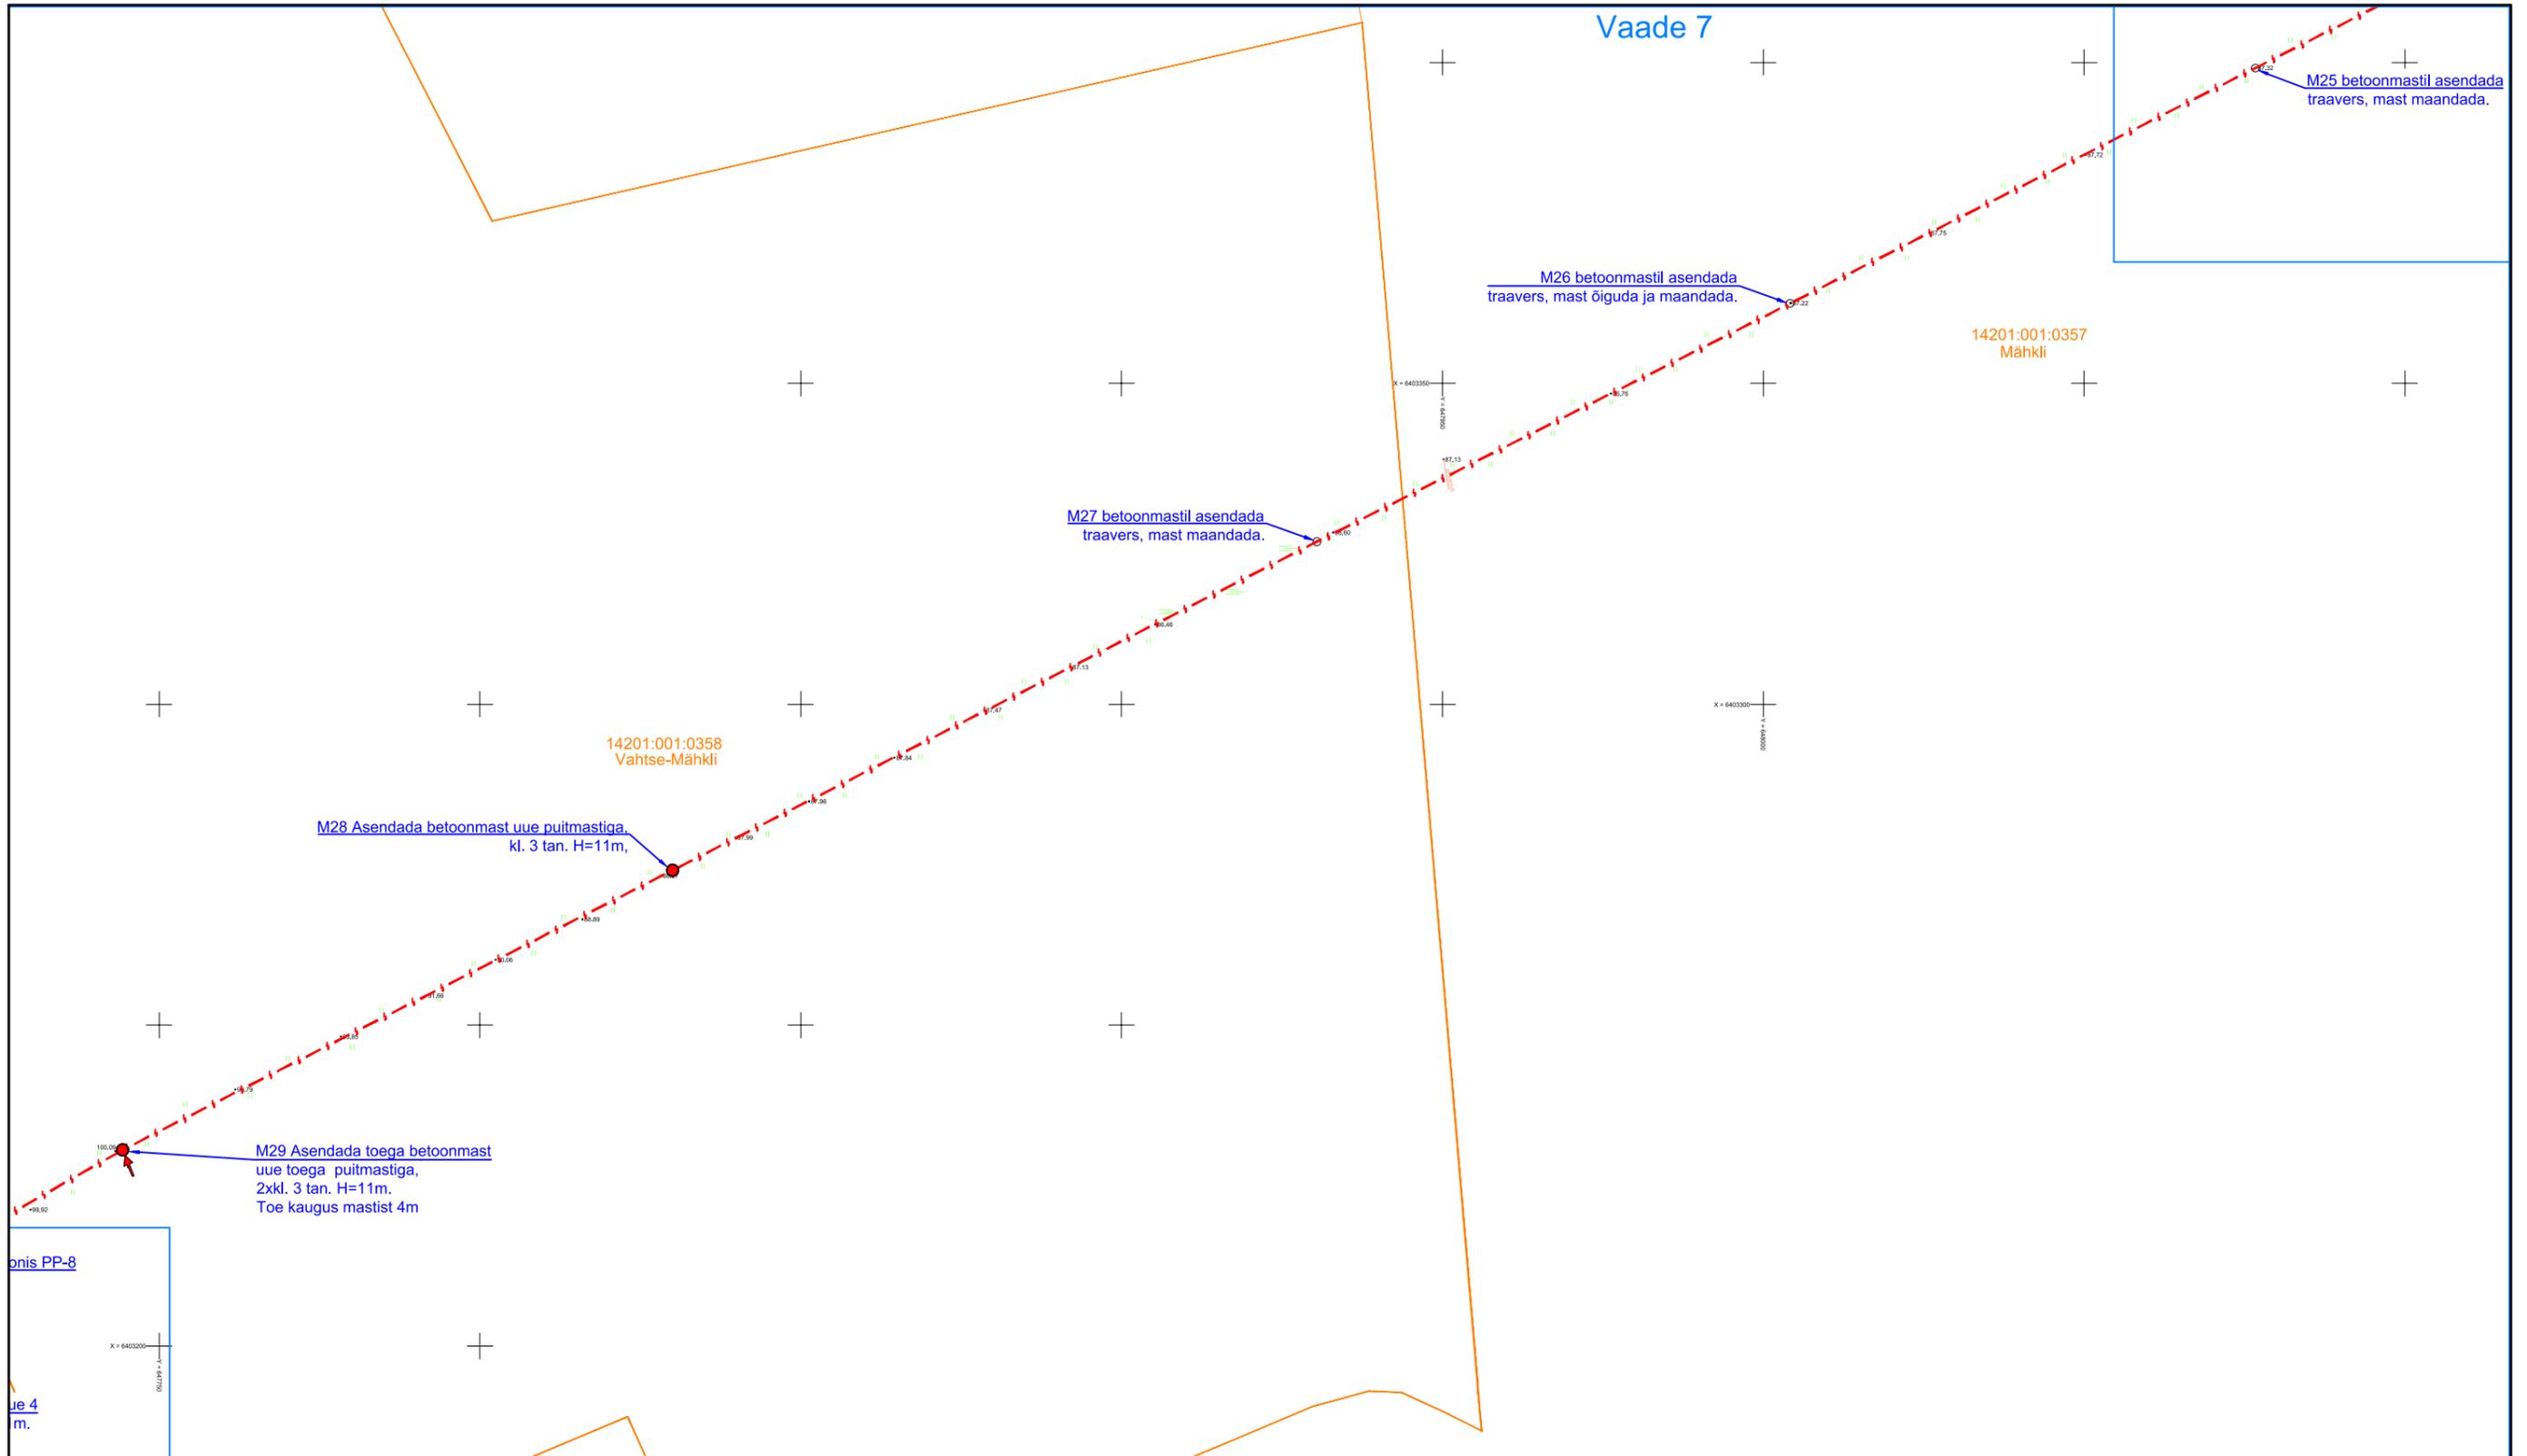

**TINGMÄRGID**




- Kinnistu piir
- - - Maantee kaitsevööndi piir
- 10 kV õhuliin
- - - Proj. keskpinge õhuliini juhtme asendamine
- Asendatav/uus õhuliini post
- ↑ Asendatav/uus õhuliini tõmmits
- Asendatav/uus õhuliini tugipost

Projekt <b>Linda-Inni keskpingeliini rekonstrueerimine etapp 2, Antsla vald, Võrumaa</b>				Tellija <b>Elektrilevi OÜ</b>		
Joonis <b>Asendiplaani vaade 7</b>				Joonise nr <b>IP6961-2-1</b>		
Projekteeris	<b>A. Erik</b>		53 090 199	Mõõtkava	M 1:1000	
Kontrollis	<b>K. Maaten</b>		512 7053	Staadium	Tööprojekt	
E-post estonia@leonhard-weiss.com Telefon +372 601 2285 Registrikood 12083348				Keel	Leht	Lehti
				EST	6	21

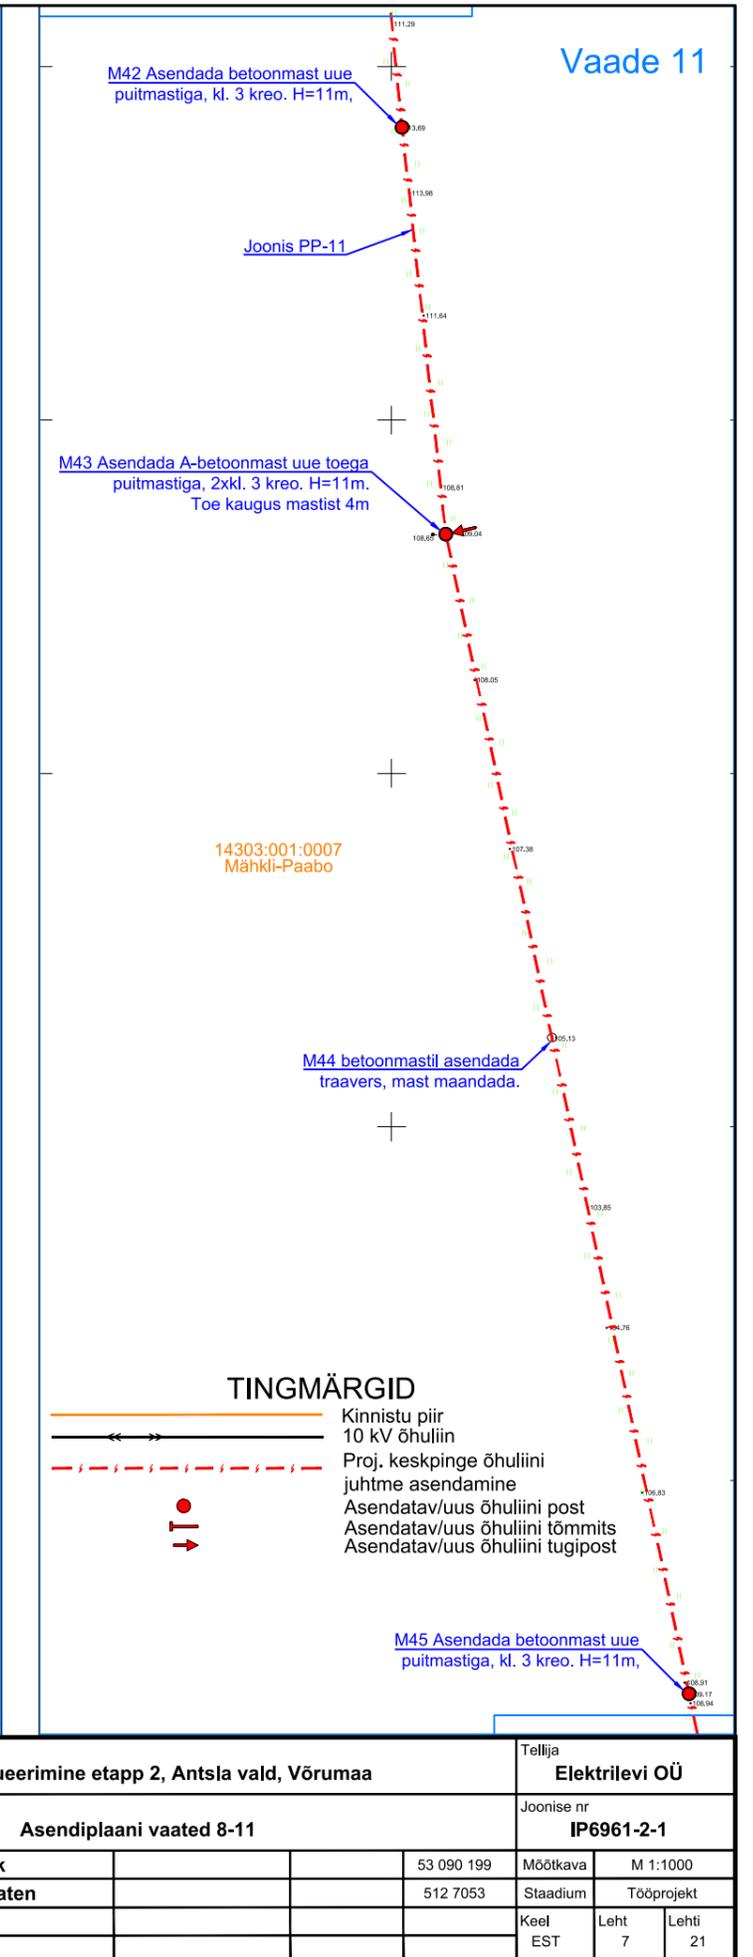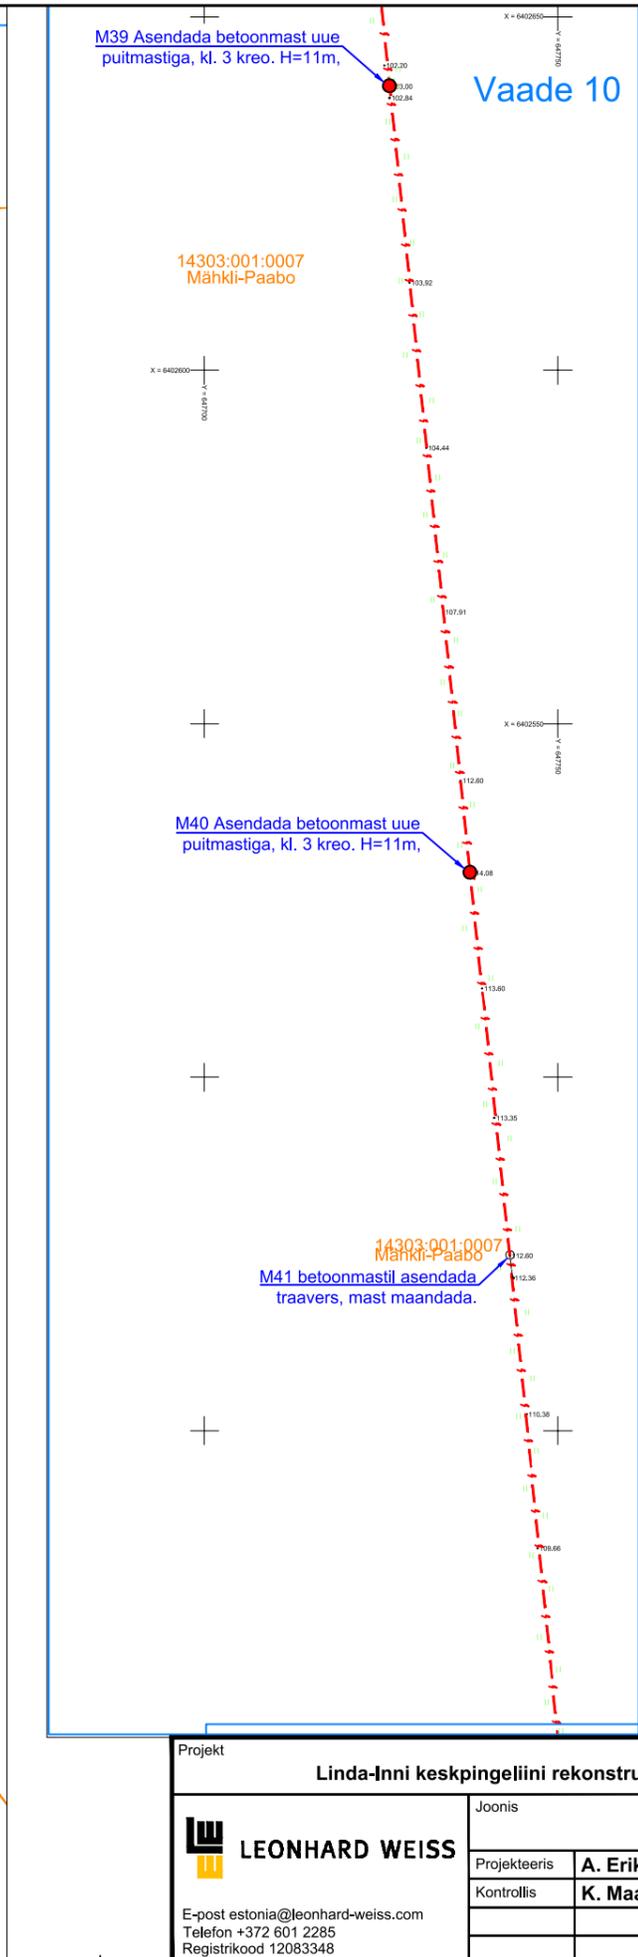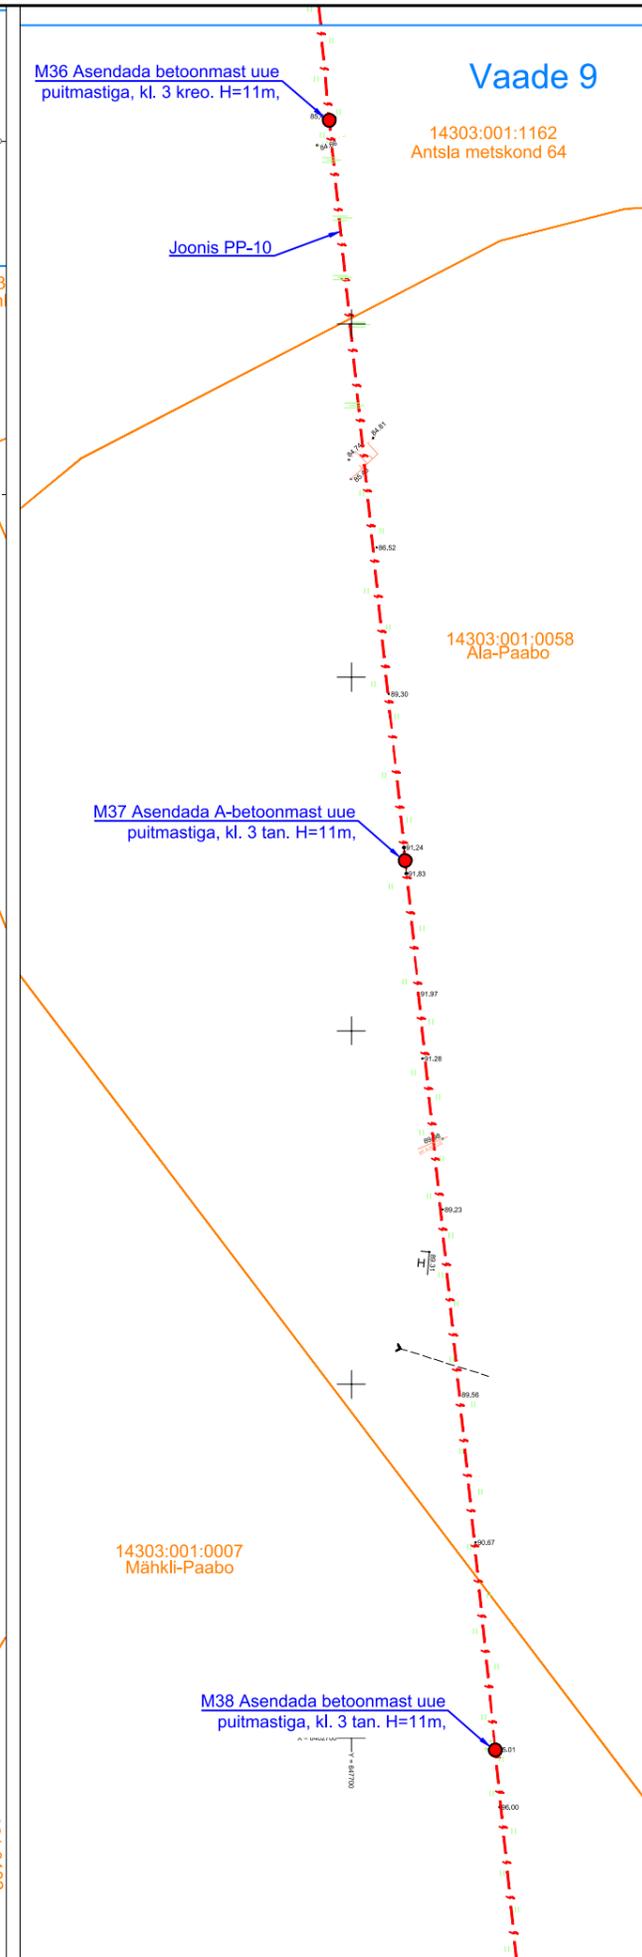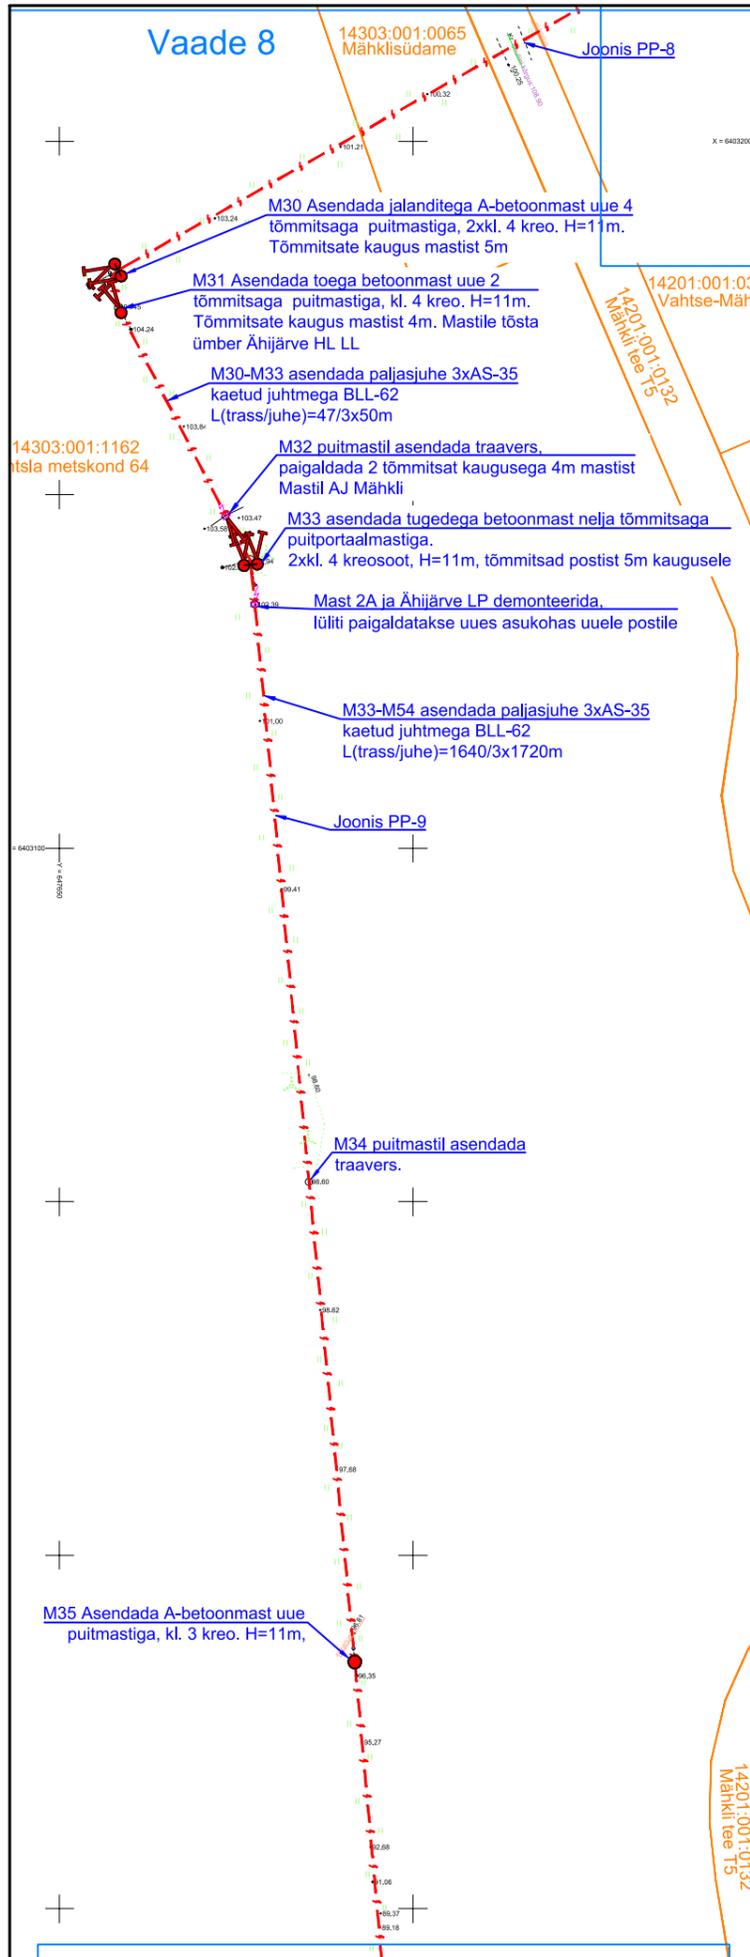

- #### TINGMÄRGID
- Kinnistu piir
  - 10 kV õhuliin
  - Proj. keskpinge õhuliini juhtme asendamine
  - Asendatav/uus õhuliini post
  - Asendatav/uus õhuliini tõmmits
  - Asendatav/uus õhuliini tugipost

Projekt		Linda-Inni keskpingeliini rekonstrueerimine etapp 2, Antsla vald, Võrumaa			Tellija		Elektrilevi OÜ	
Joonis		Asendiplaani vaated 8-11			Joonise nr		IP6961-2-1	
Projekteeris	A. Erik	53 090 199	Mõõtkava	M 1:1000				
Kontrollis	K. Maaten	512 7053	Staadium	Tööprojekt				
E-post estonia@leonhard-weiss.com		Keel		Leht	Lehti			
Telefon +372 601 2285		EST		7	21			
Registrikood 12083348								

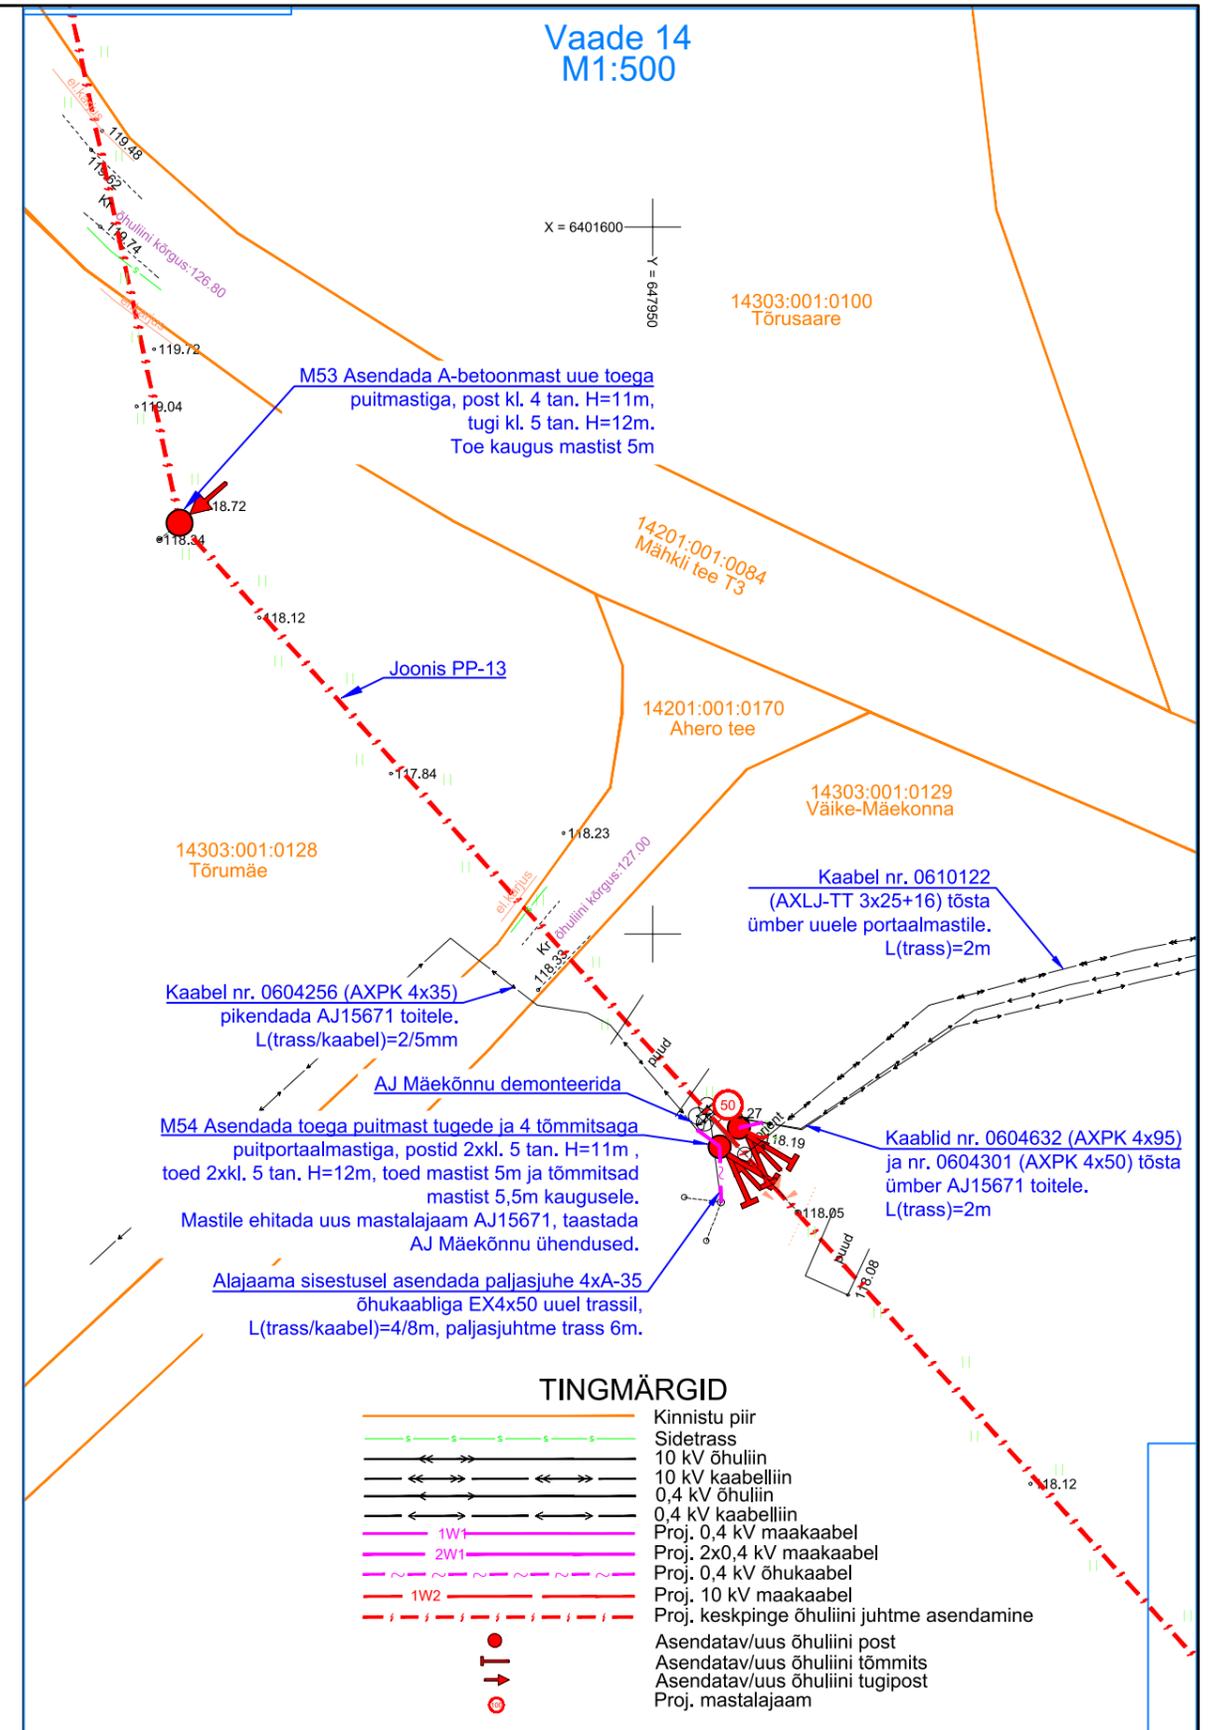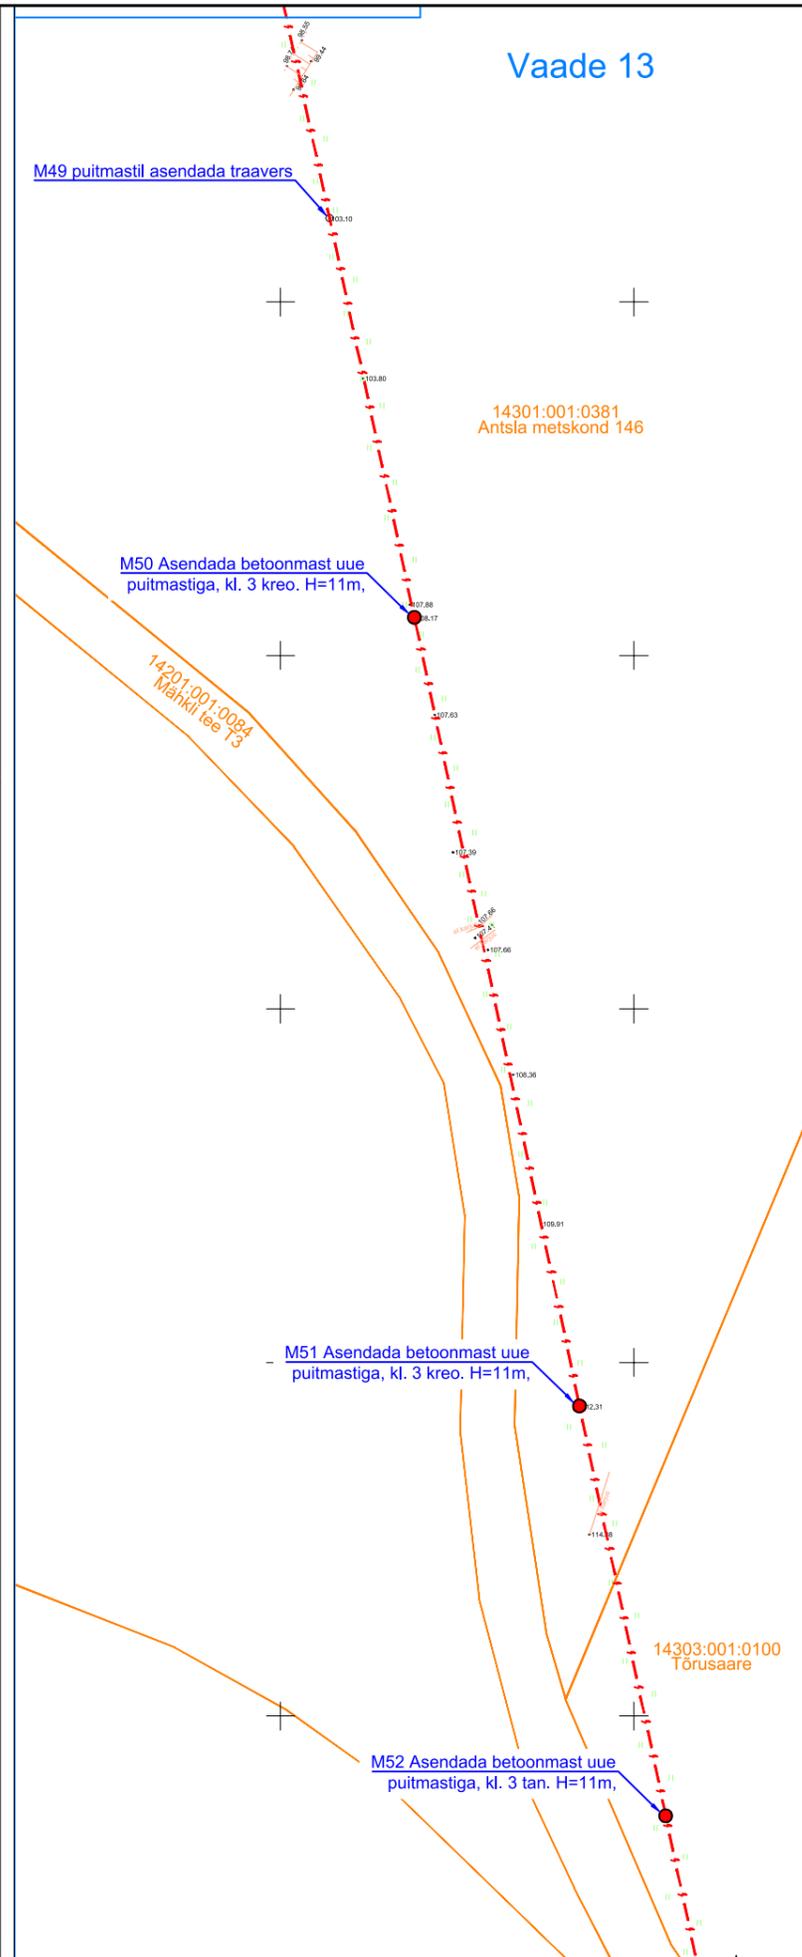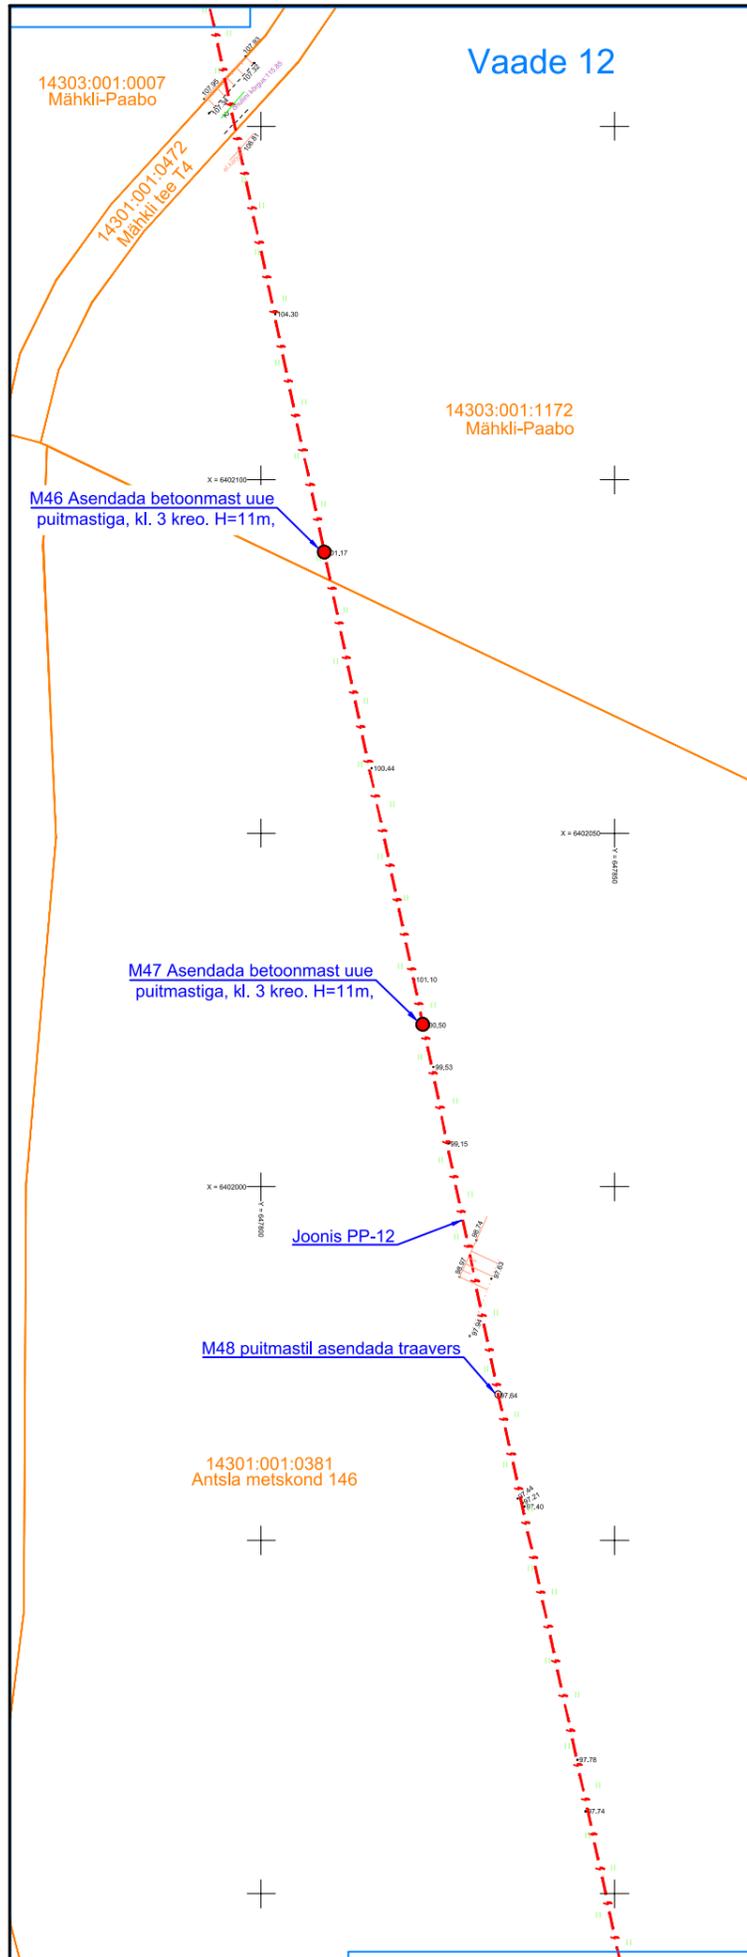


#### TINGMÄRGID

	Kinnistu piir
	Sidetrass
	10 kV õhuliin
	10 kV kaabelliin
	0,4 kV õhuliin
	0,4 kV kaabelliin
	Proj. 0,4 kV maakaabel
	Proj. 2x0,4 kV maakaabel
	Proj. 0,4 kV õhukaabel
	Proj. 10 kV maakaabel
	Proj. keskpinge õhuliini juhtme asendamine
	Asendatav/uus õhuliini post
	Asendatav/uus õhuliini tõmmits
	Asendatav/uus õhuliini tugipost
	Proj. mastalajaam

Projekt		Linda-Inni keskpingeliini rekonstrueerimine etapp 2, Antsla vald, Võrumaa			Tellija		Elektrilevi OÜ	
Joonis		Asendiplaani vaated 12-14			Joonise nr		IP6961-2-1	
Projekteeris	A. Erik	53 090 199	Mõõtkava	M1:1000; M1:500				
Kontrollis	K. Maaten	512 7053	Staadium	Tööprojekt				
E-post estonia@leonhard-weiss.com Telefon +372 601 2285 Registrikood 12083348		Keel		Leht	Lehti			
		EST		8	21			

# Vaade 15

# Vaade 16

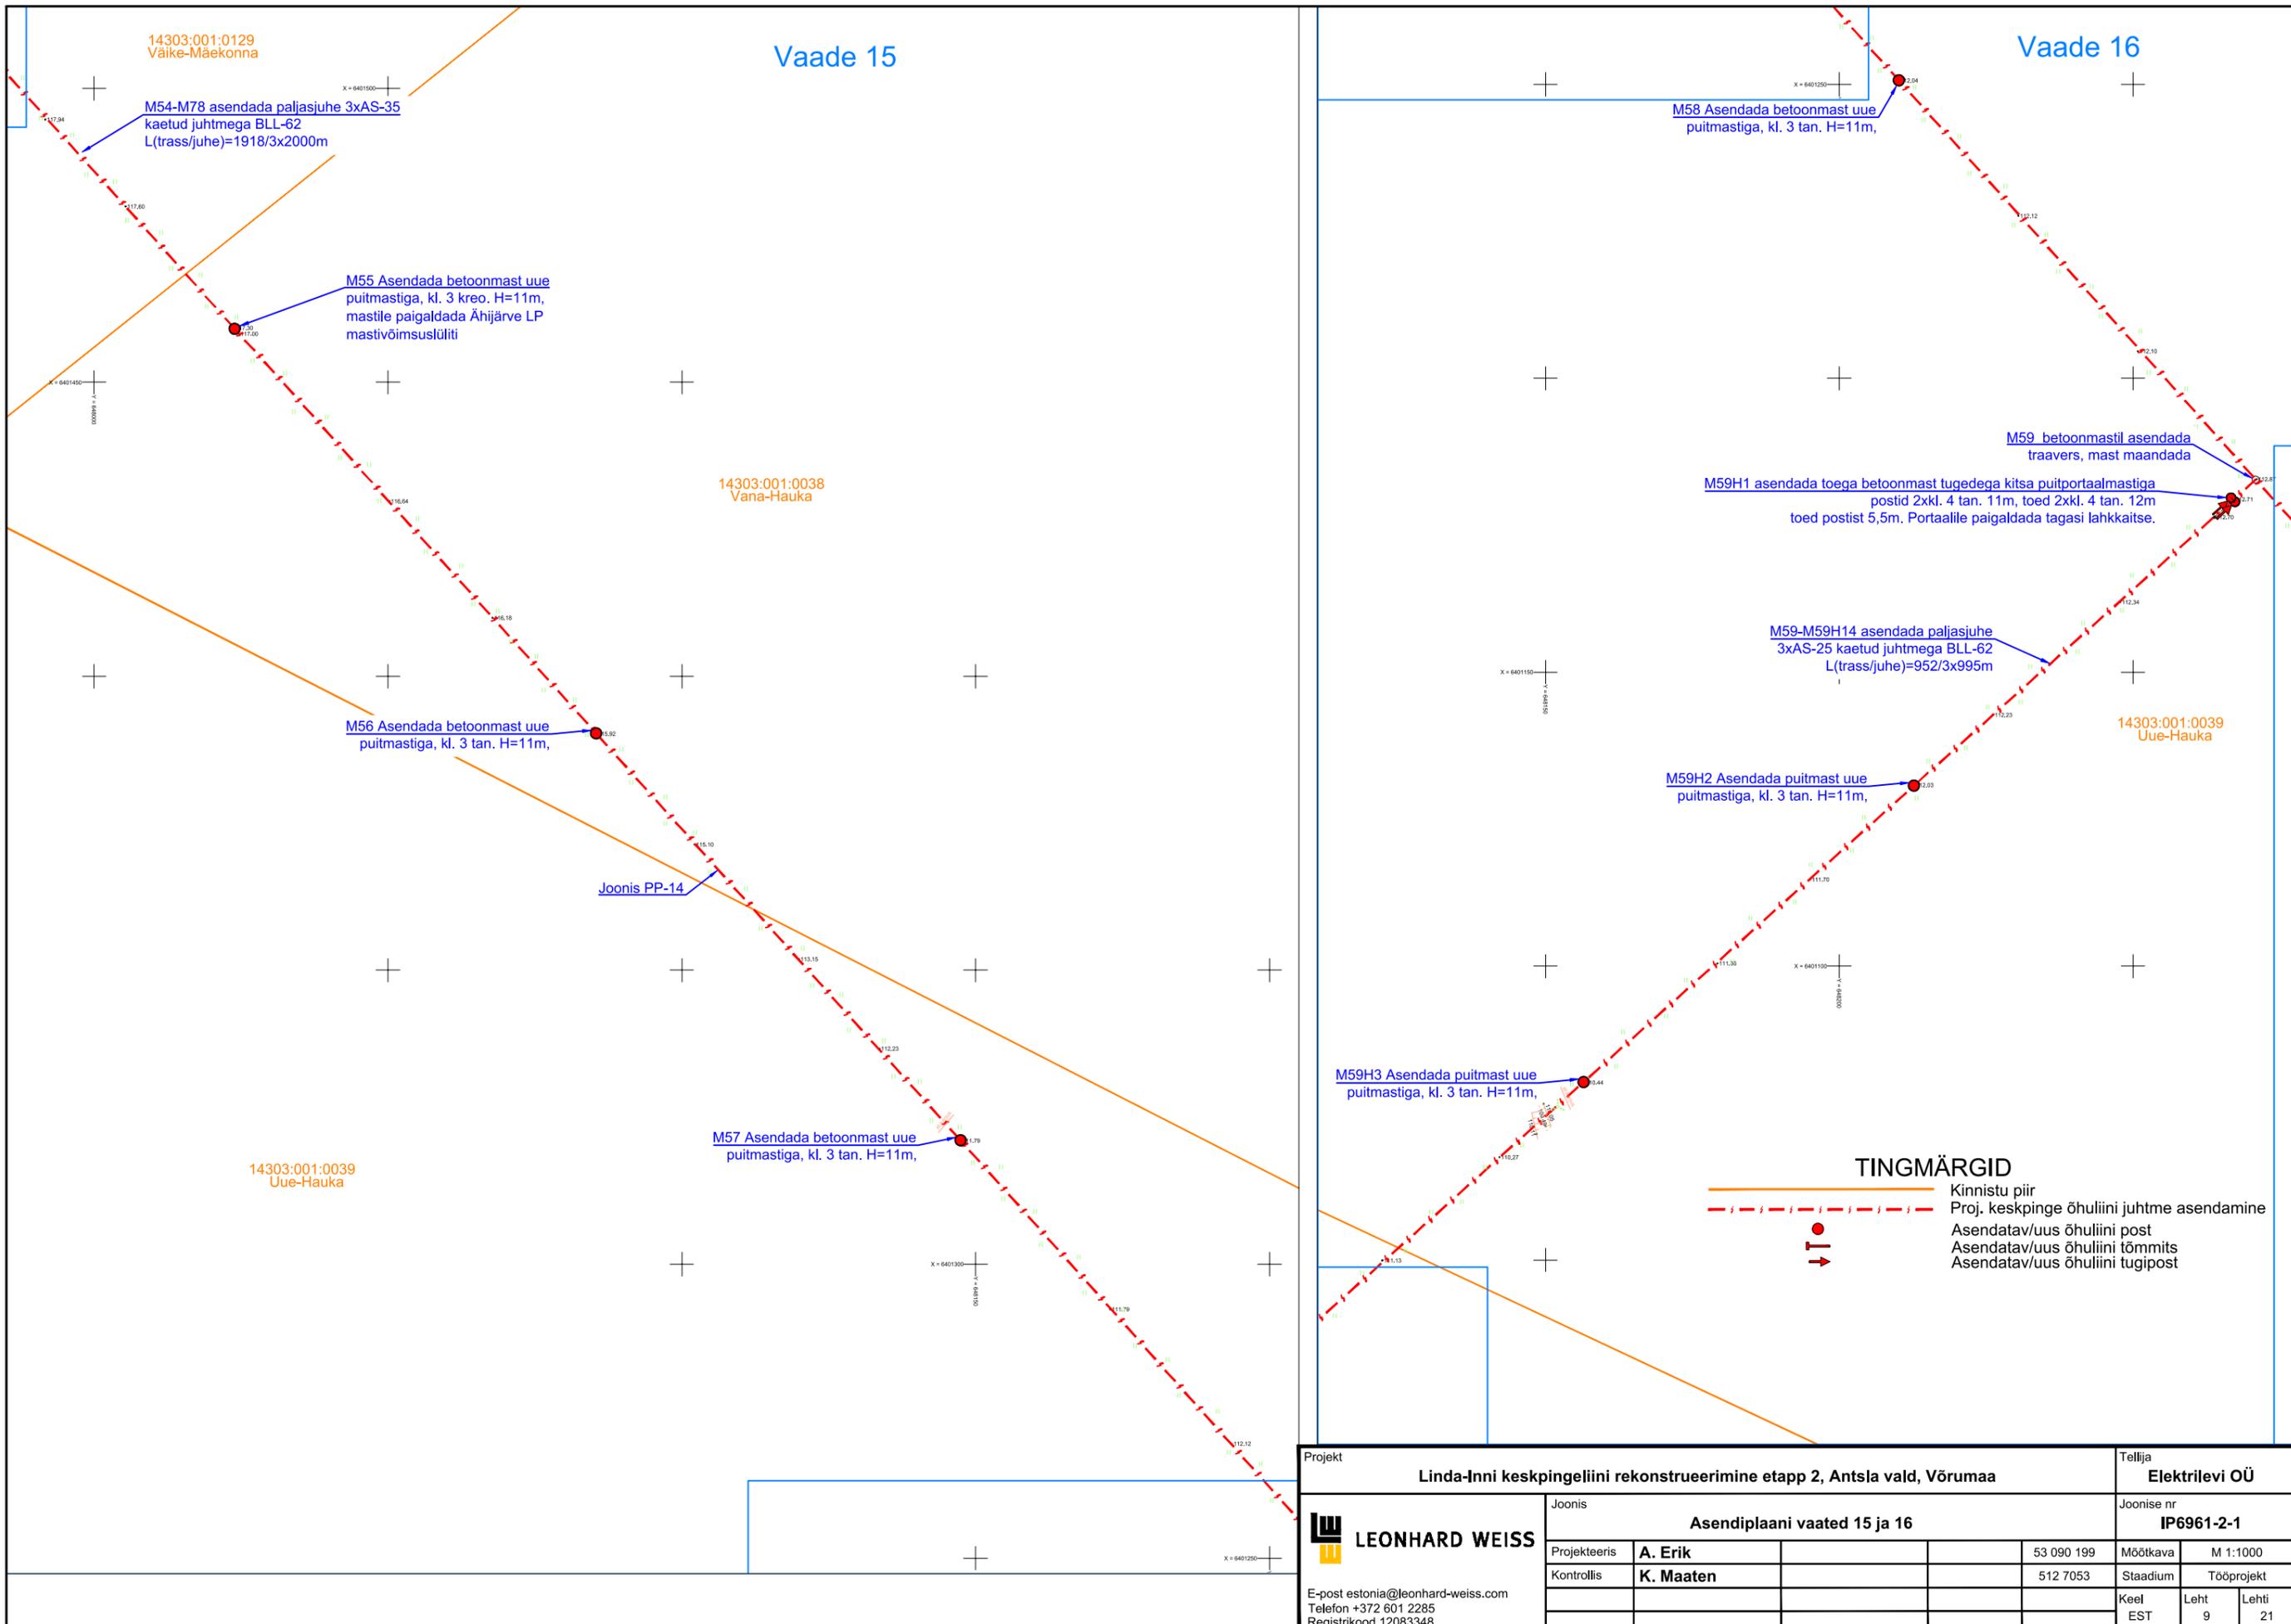

14303:001:0129  
Väike-Mäekonna

14303:001:0038  
Vana-Hauka

14303:001:0039  
Uue-Hauka

14303:001:0039  
Uue-Hauka

M58 Asendada betoonmast uue  
puitmastiga, kl. 3 tan. H=11m,

M55 Asendada betoonmast uue  
puitmastiga, kl. 3 kreo. H=11m,  
mastile paigaldada Ähijärve LP  
mastivõimsuslüliti

M56 Asendada betoonmast uue  
puitmastiga, kl. 3 tan. H=11m,

M59H1 asendada toega betoonmast tugedegaga kitsa puitportaalmastiga  
postid 2xkl. 4 tan. 11m, toed 2xkl. 4 tan. 12m  
toed postist 5,5m. Portaalele paigaldada tagasi lahkaitse.

M59-M59H14 asendada paljasjuhe  
3xAS-25 kaetud juhtmega BLL-62  
L(trass/juhe)=952/3x995m

M59H2 Asendada puitmast uue  
puitmastiga, kl. 3 tan. H=11m,

M59H3 Asendada puitmast uue  
puitmastiga, kl. 3 tan. H=11m,

M57 Asendada betoonmast uue  
puitmastiga, kl. 3 tan. H=11m,

### TINGMÄRGID

- Kinnistu piir
- Proj. keskpinge õhuliini juhtme asendamine
- Asendatav/uus õhuliini post
- Asendatav/uus õhuliini tõmmits
- Asendatav/uus õhuliini tugipost

Projekt <b>Linda-Inni keskpingeliini rekonstrueerimine etapp 2, Antsla vald, Võrumaa</b>				Tellija <b>Elektrilevi OÜ</b>		
Joonis <b>Asendiplaani vaated 15 ja 16</b>				Joonise nr <b>IP6961-2-1</b>		
Projekteeris	<b>A. Erik</b>	53 090 199	Mõõtkava	M 1:1000		
Kontrollis	<b>K. Maaten</b>	512 7053	Staadium	Tööprojekt		
E-post estonia@leonhard-weiss.com Telefon +372 601 2285 Registrikood 12083348			Keel	Leht	Lehti	
			EST	9	21	

# Vaade 17

14303:001:1000  
Linnajärve

14303:001:0400  
Ahero

M59H4 Asendada puitmast uue  
puitmastiga, kl. 3 tan. H=11m,

M59H5 Asendada puitmast uue  
puitmastiga, kl. 3 tan. H=11m,

M59H6 Asendada puitmast uue  
puitmastiga, kl. 3 tan. H=11m,

Joonis PP-27

M59H7 Asendada puitmast uue  
puitmastiga, kl. 3 tan. H=11m,

M59H8 Asendada puitmast uue  
puitmastiga, kl. 3 tan. H=11m,

## TINGMÄRGID

-  Kinnistu piir
-  Proj. keskpinge õhuliini juhtme asendamine
-  Asendatav/uus õhuliini post
-  Asendatav/uus õhuliini tõmmits
-  Asendatav/uus õhuliini tugipost

Projekt <b>Linda-Inni keskpingeliini rekonstrueerimine etapp 2, Antsla vald, Võrumaa</b>				Tellija <b>Elektrilevi OÜ</b>		
Joonis <b>Asendiplaani vaade 17</b>				Joonise nr <b>IP6961-2-1</b>		
Projekteeris	<b>A. Erik</b>		53 090 199	Mõõtkava	M 1:1000	
Kontrollis	<b>K. Maaten</b>		512 7053	Staadium	Tööprojekt	
E-post estonia@leonhard-weiss.com Telefon +372 601 2285 Registrikood 12083348				Keel	Leht	Lehti
				EST	10	21

Vaade 18

M59H9 Asendada puitmast uue puitmastiga, kl. 4 tan. H=11m, võimalusel kasutada ol.olevat tõmmitsat

M59H10 Asendada puitmast uue puitmastiga, kl. 3 tan. H=11m,

M59H11 Asendada puitmast uue puitmastiga, kl. 3 tan. H=11m,

M59H12 Asendada puitmast uue puitmastiga, kl. 3 tan. H=11m,

M59H13 Asendada puitmast uue puitmastiga, kl. 3 tan. H=11m,

Joonis PP-28

14303:001:1000 Linnajärve

14303:001:0400 Ahero

14303:001:1180 Kase

Vaade 19

14303:001:1000 Linnajärve

14303:001:0400 Ahero

M59H14 asendada tõmmitsaga puitmast uue tõmmitsatega puitportaalmastiga, postid kl. 4 kreo. 11m, tõmmitsad postist 5,5m kaugusele. Komplekteerida tagasi Alakõnnu alajaam

Joonis PP-28

Vaade 20

M60 Asendada betoonmast uue puitmastiga, kl. 3 tan. H=11m,

Joonis PP-15

M61 Asendada betoonmast uue puitmastiga, kl. 3 kreo. H=11m,


M62 Asendada kahe toega betoonmast uue toega puitmastiga, post kl. 4 kreo. H=11m, tugi kl. 5 kreo. H=12m. Toe kaugus mastist 5m

TINGMÄRGID

-  Kinnistu piir
-  Proj. keskpinge õhuliini juhtme asendamine
-  Asendatav/uus õhuliini post
-  Asendatav/uus õhuliini tõmmits
-  Asendatav/uus õhuliini tugipost
-  0,4 kV õhuliin
-  Proj. mastalajaam

14303:001:0039 Uue-Hauka

Projekt				Linda-Inni keskpingeliini rekonstrueerimine etapp 2, Antsla vald, Võrumaa				Tellija		Elektrilevi OÜ	
Joonis				Asendiplaani vaated 18-20				Joonise nr		IP6961-2-1	
Projekteeris		A. Erik		53 090 199		Mõõtkava		M 1:1000			
Kontrollis		K. Maaten		512 7053		Staadium		Tööprojekt			
E-post estonia@leonhard-weiss.com		Telefon +372 601 2285		Registrikood 12083348		Keel		Leht		Lehti	
						EST		11		21	

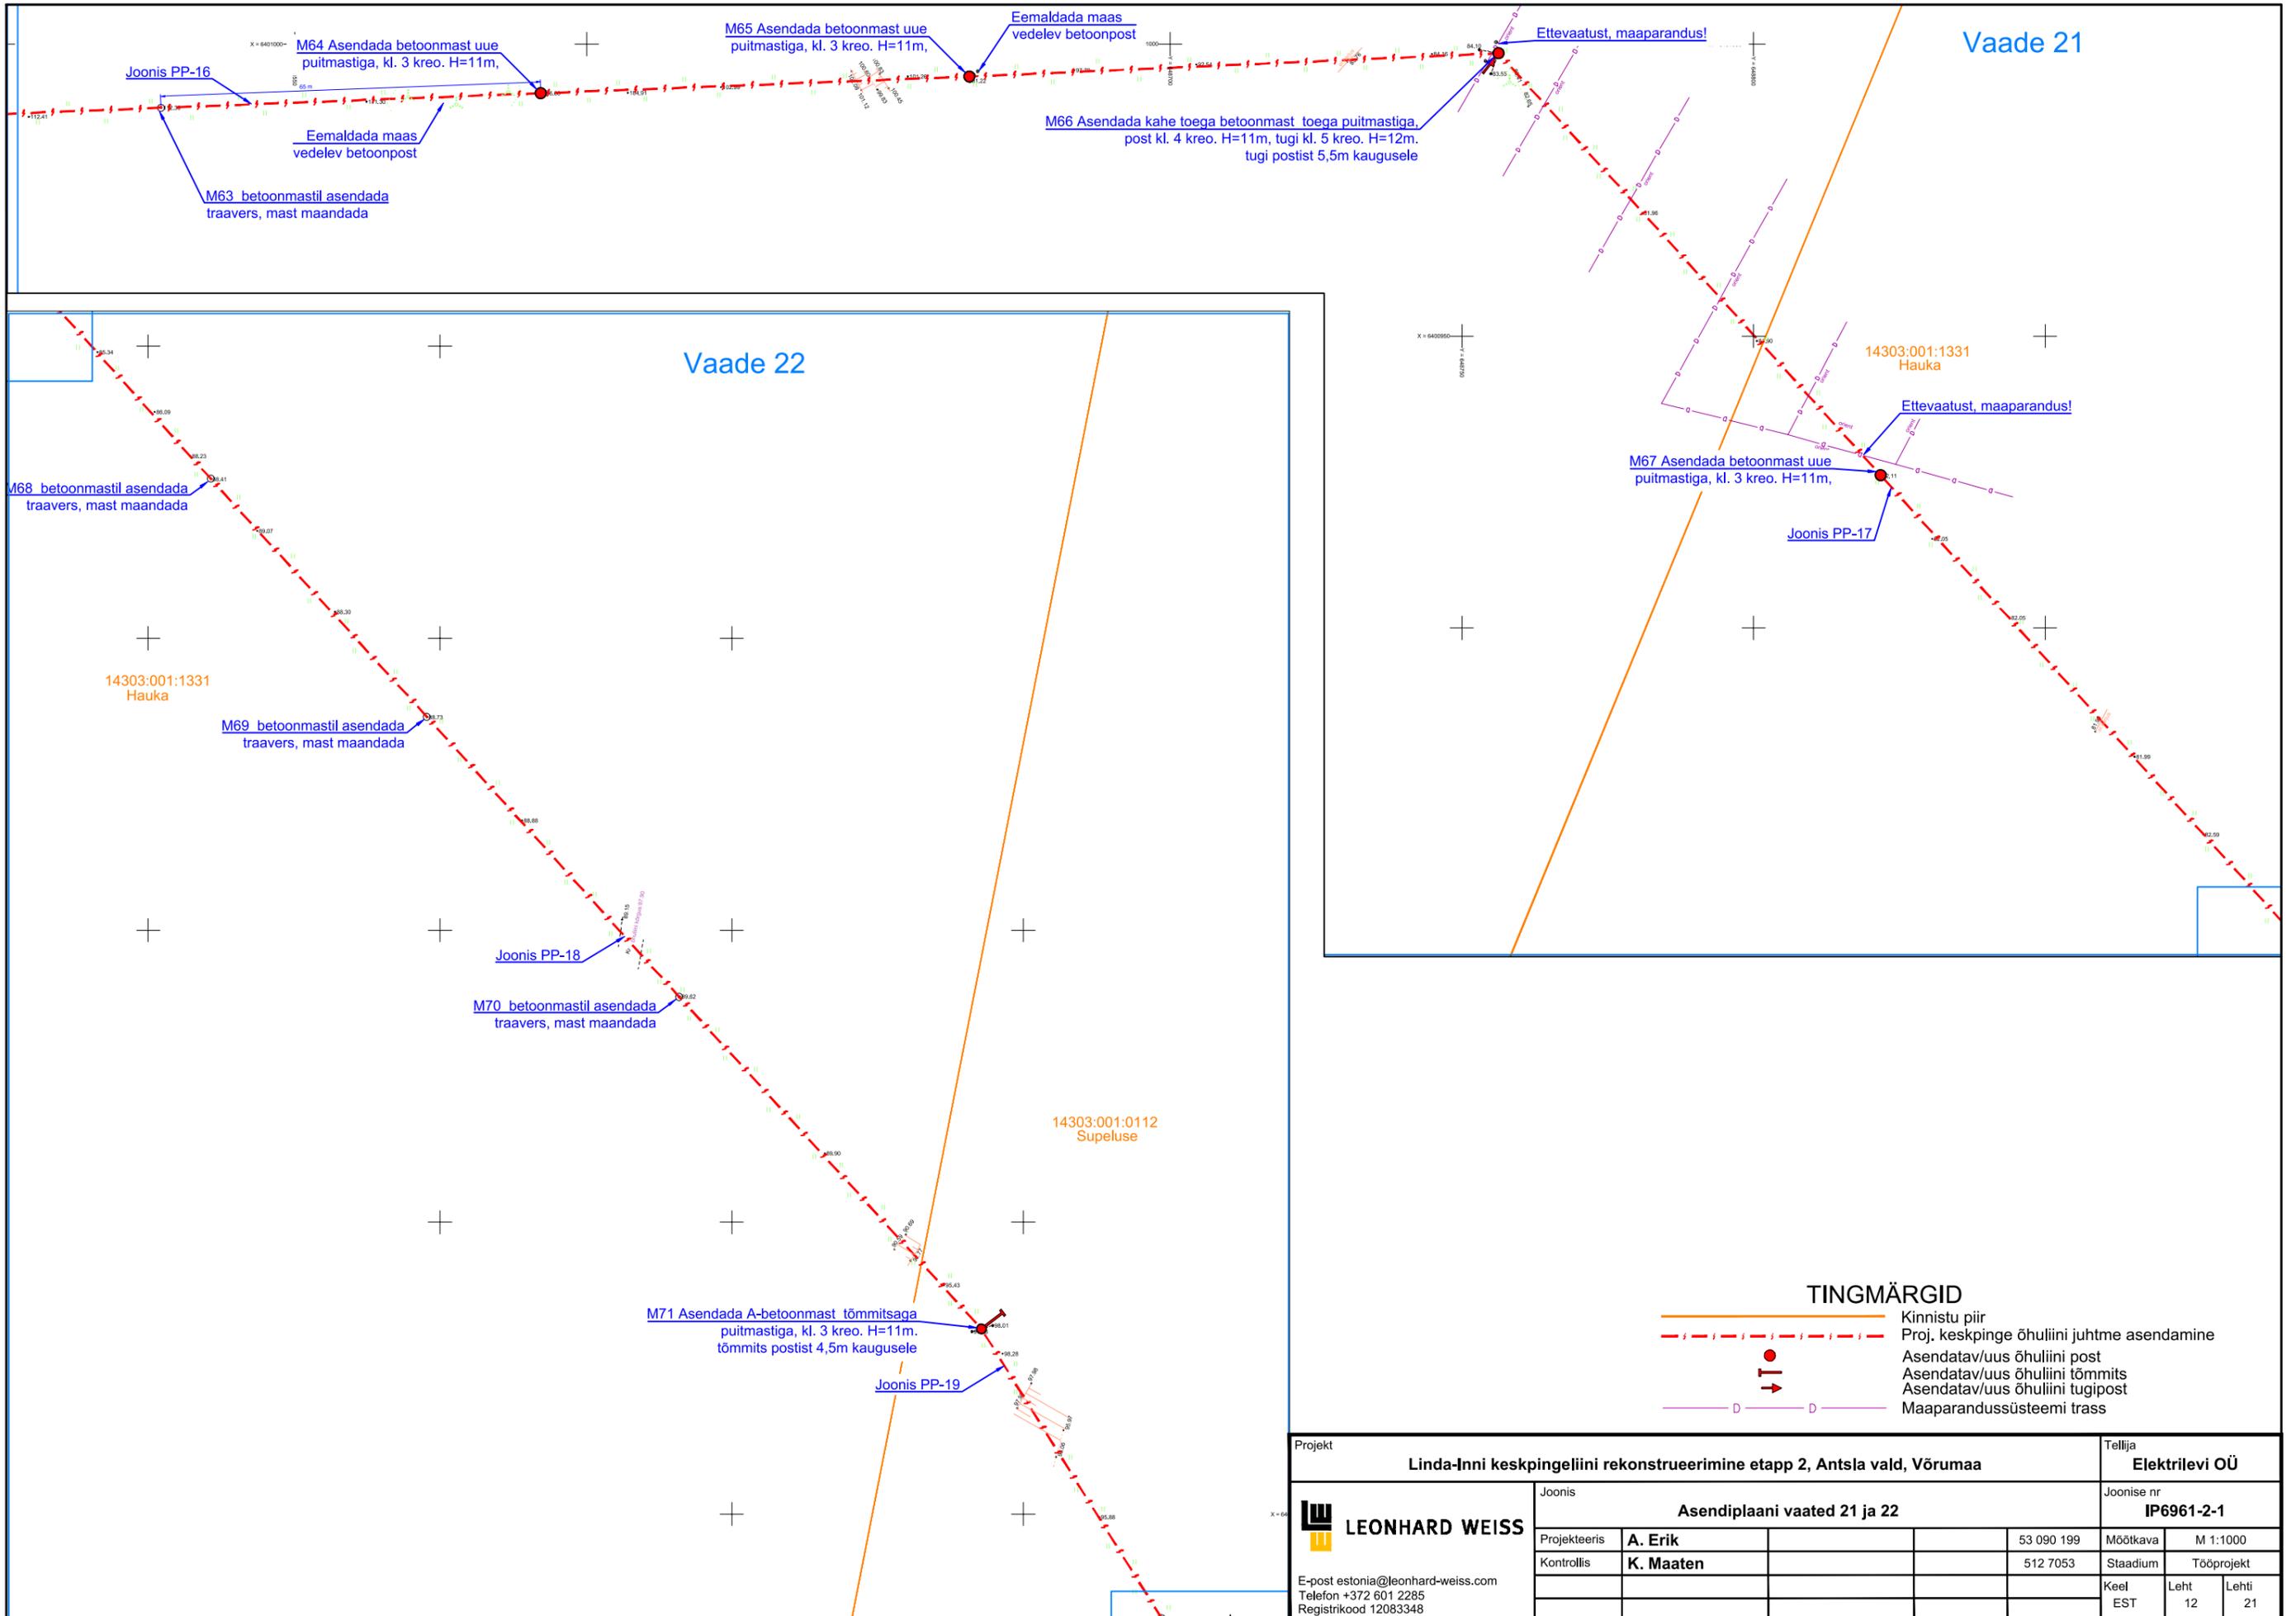

Vaade 21

Vaade 22


- TINGMÄRGID**
- Kinnistu piir
  - Proj. keskpinge õhuliini juhtme asendamine
  - Asendatav/uus õhuliini post
  - Asendatav/uus õhuliini tõmmits
  - Asendatav/uus õhuliini tugipost
  - Maaparandussüsteemi trass

Projekt <b>Linda-Inni keskpingeliini rekonstrueerimine etapp 2, Antsla vald, Võrumaa</b>				Tellija <b>Elektrilevi OÜ</b>		
Joonis <b>Asendiplaani vaated 21 ja 22</b>				Joonise nr <b>IP6961-2-1</b>		
Projekteeris	<b>A. Erik</b>	53 090 199	Mõõtkava	M 1:1000		
Kontrollis	<b>K. Maaten</b>	512 7053	Staadium	Tööprojekt		
E-post estonia@leonhard-weiss.com Telefon +372 601 2285 Registrikood 12083348			Keel	Leht	Lehti	
			EST	12	21	

# Vaade 23



## TINGMÄRGID

- Kinnistu piir
- - - - - Proj. keskpinge õhuliini juhtme asendamine
- Asendatav/uus õhuliini post
- ⊥ Asendatav/uus õhuliini tõmmits
- Asendatav/uus õhuliini tugipost

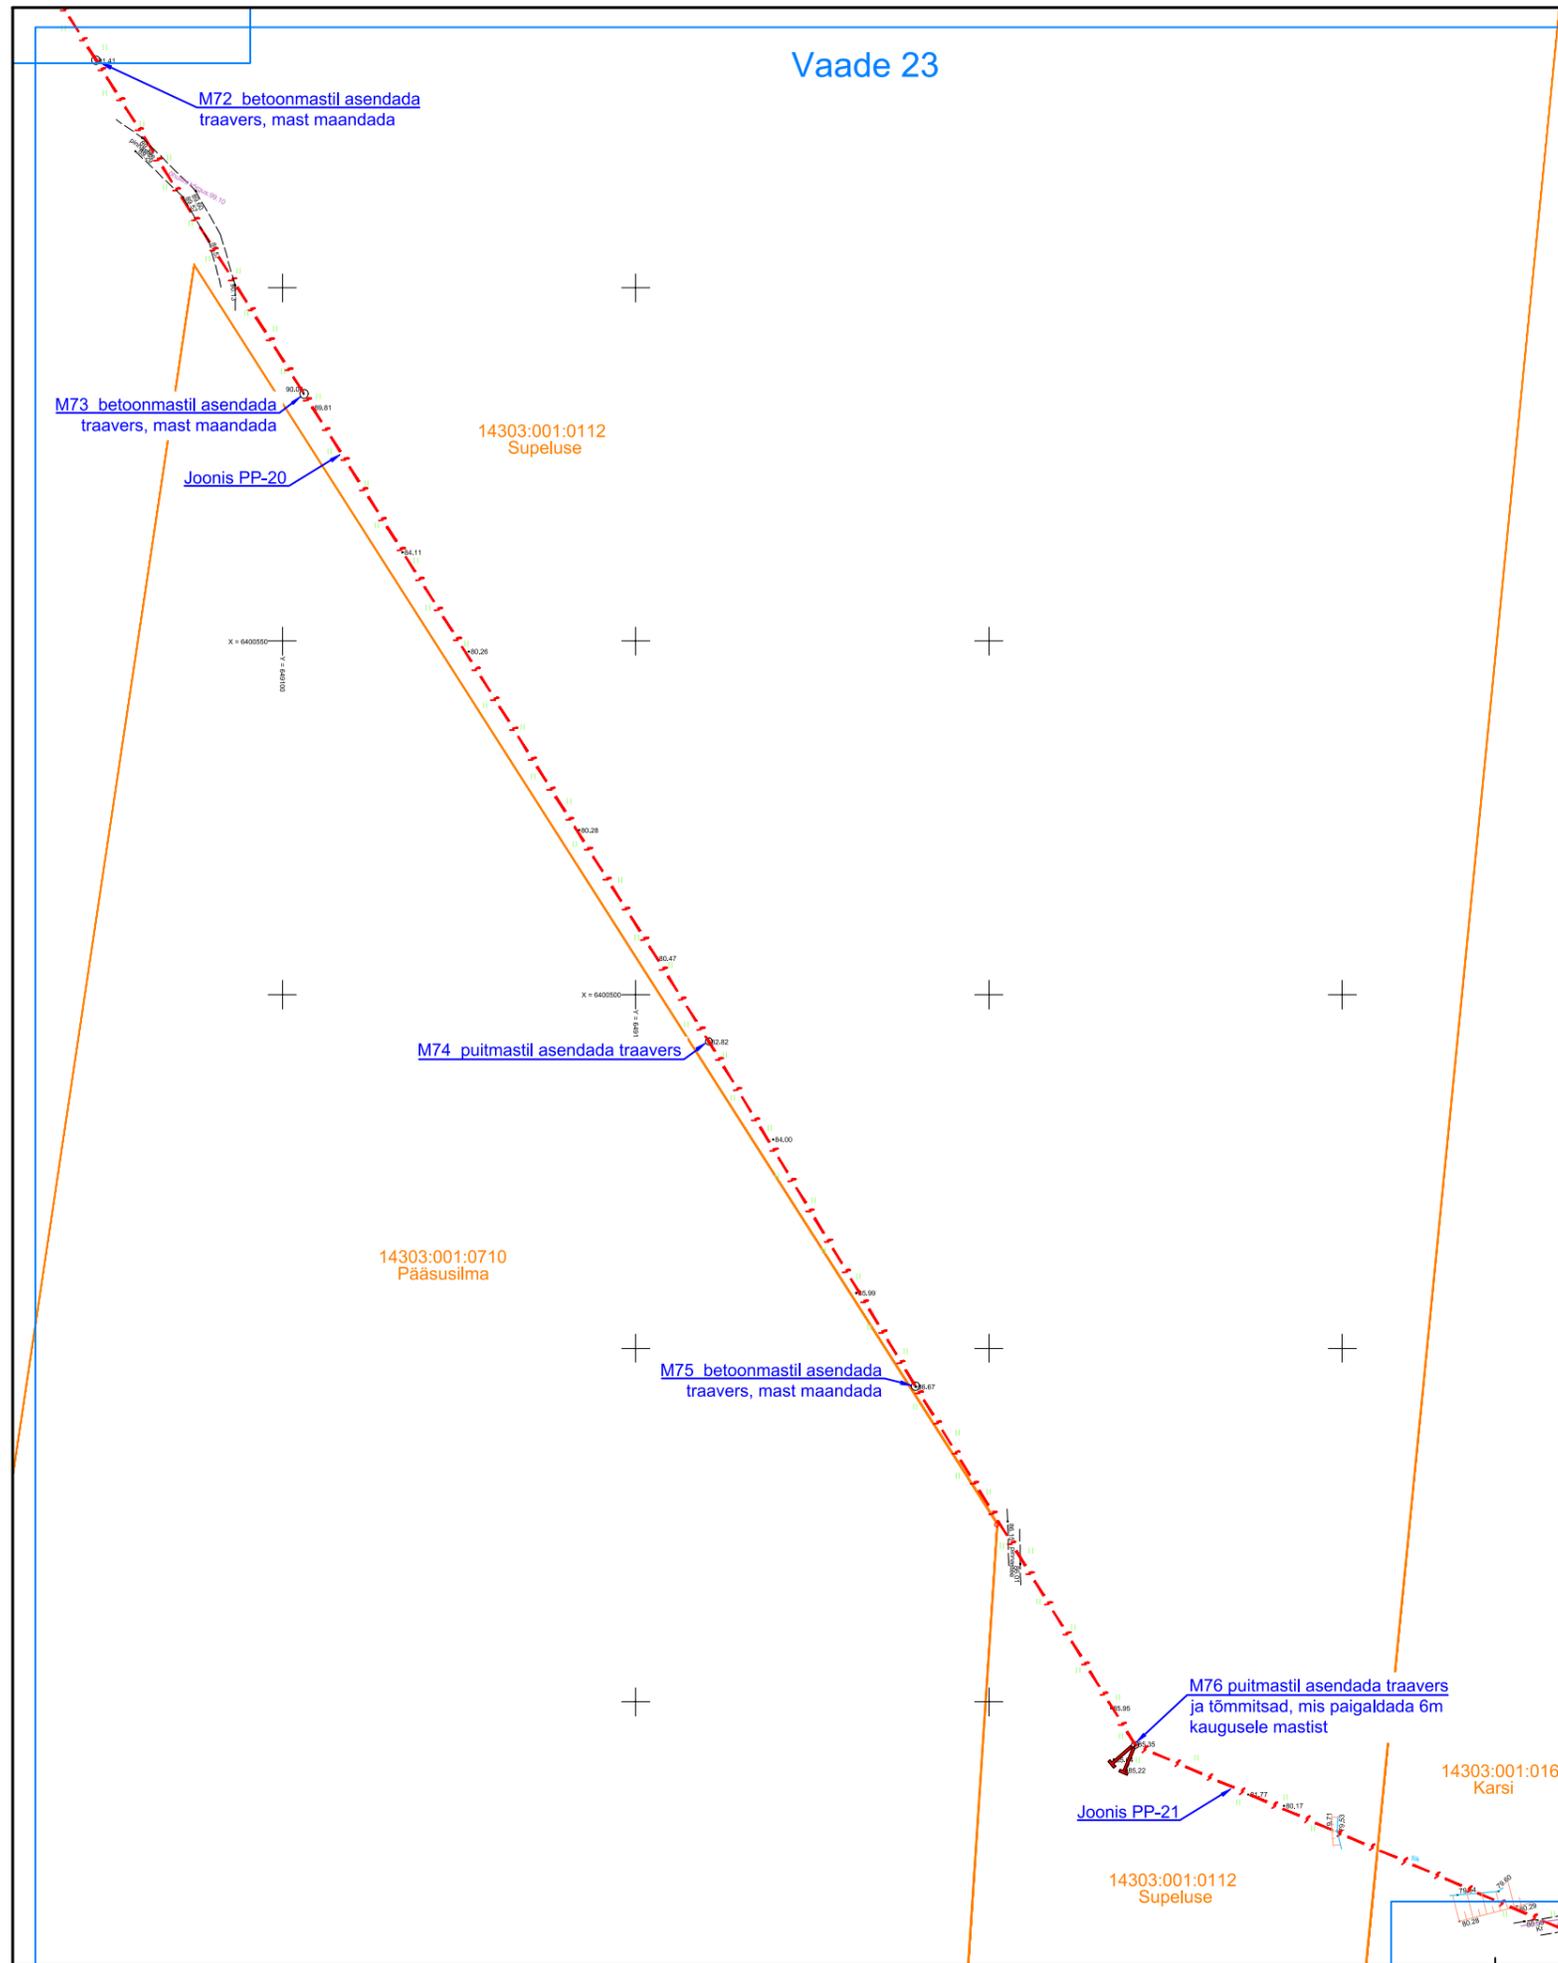

### Vaade 24

### Vaade 25

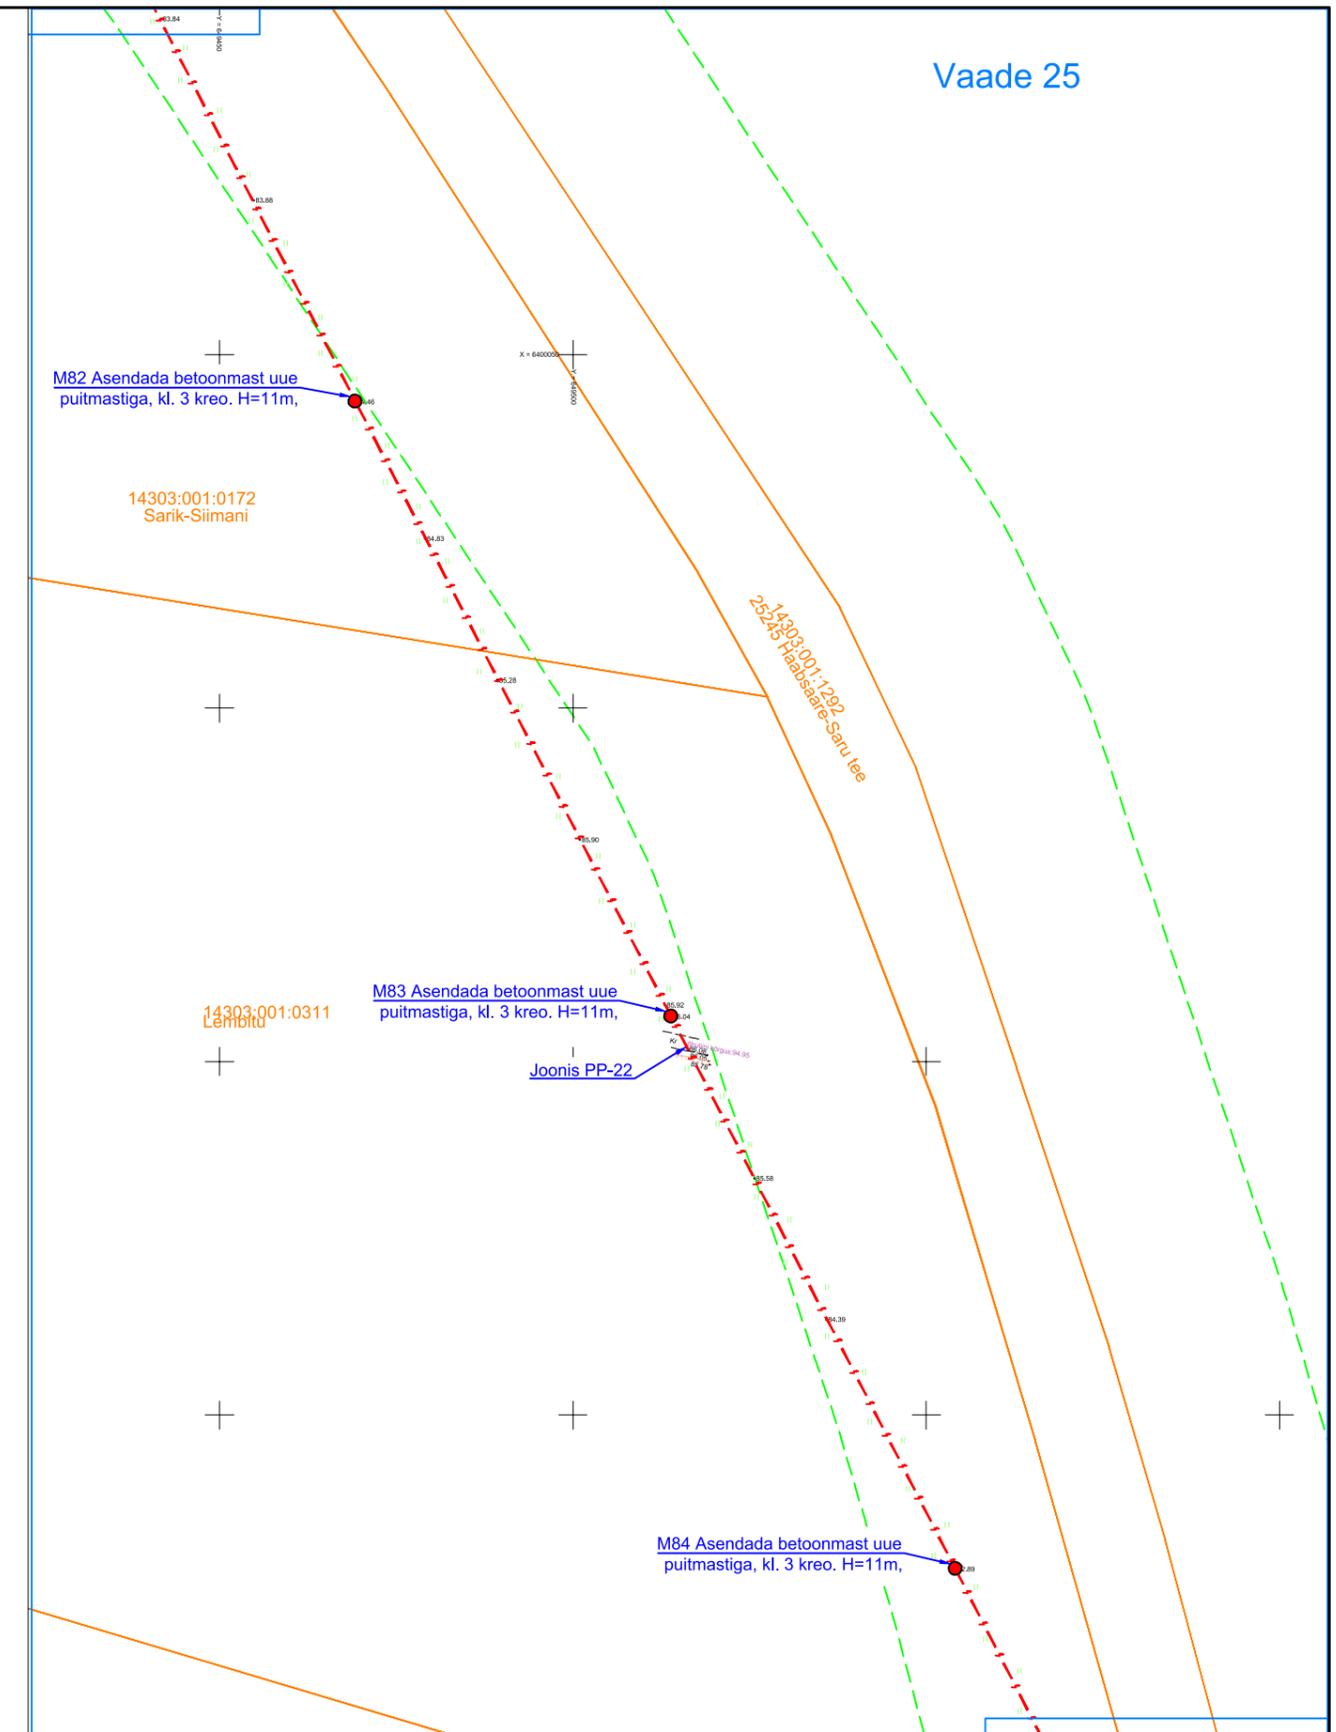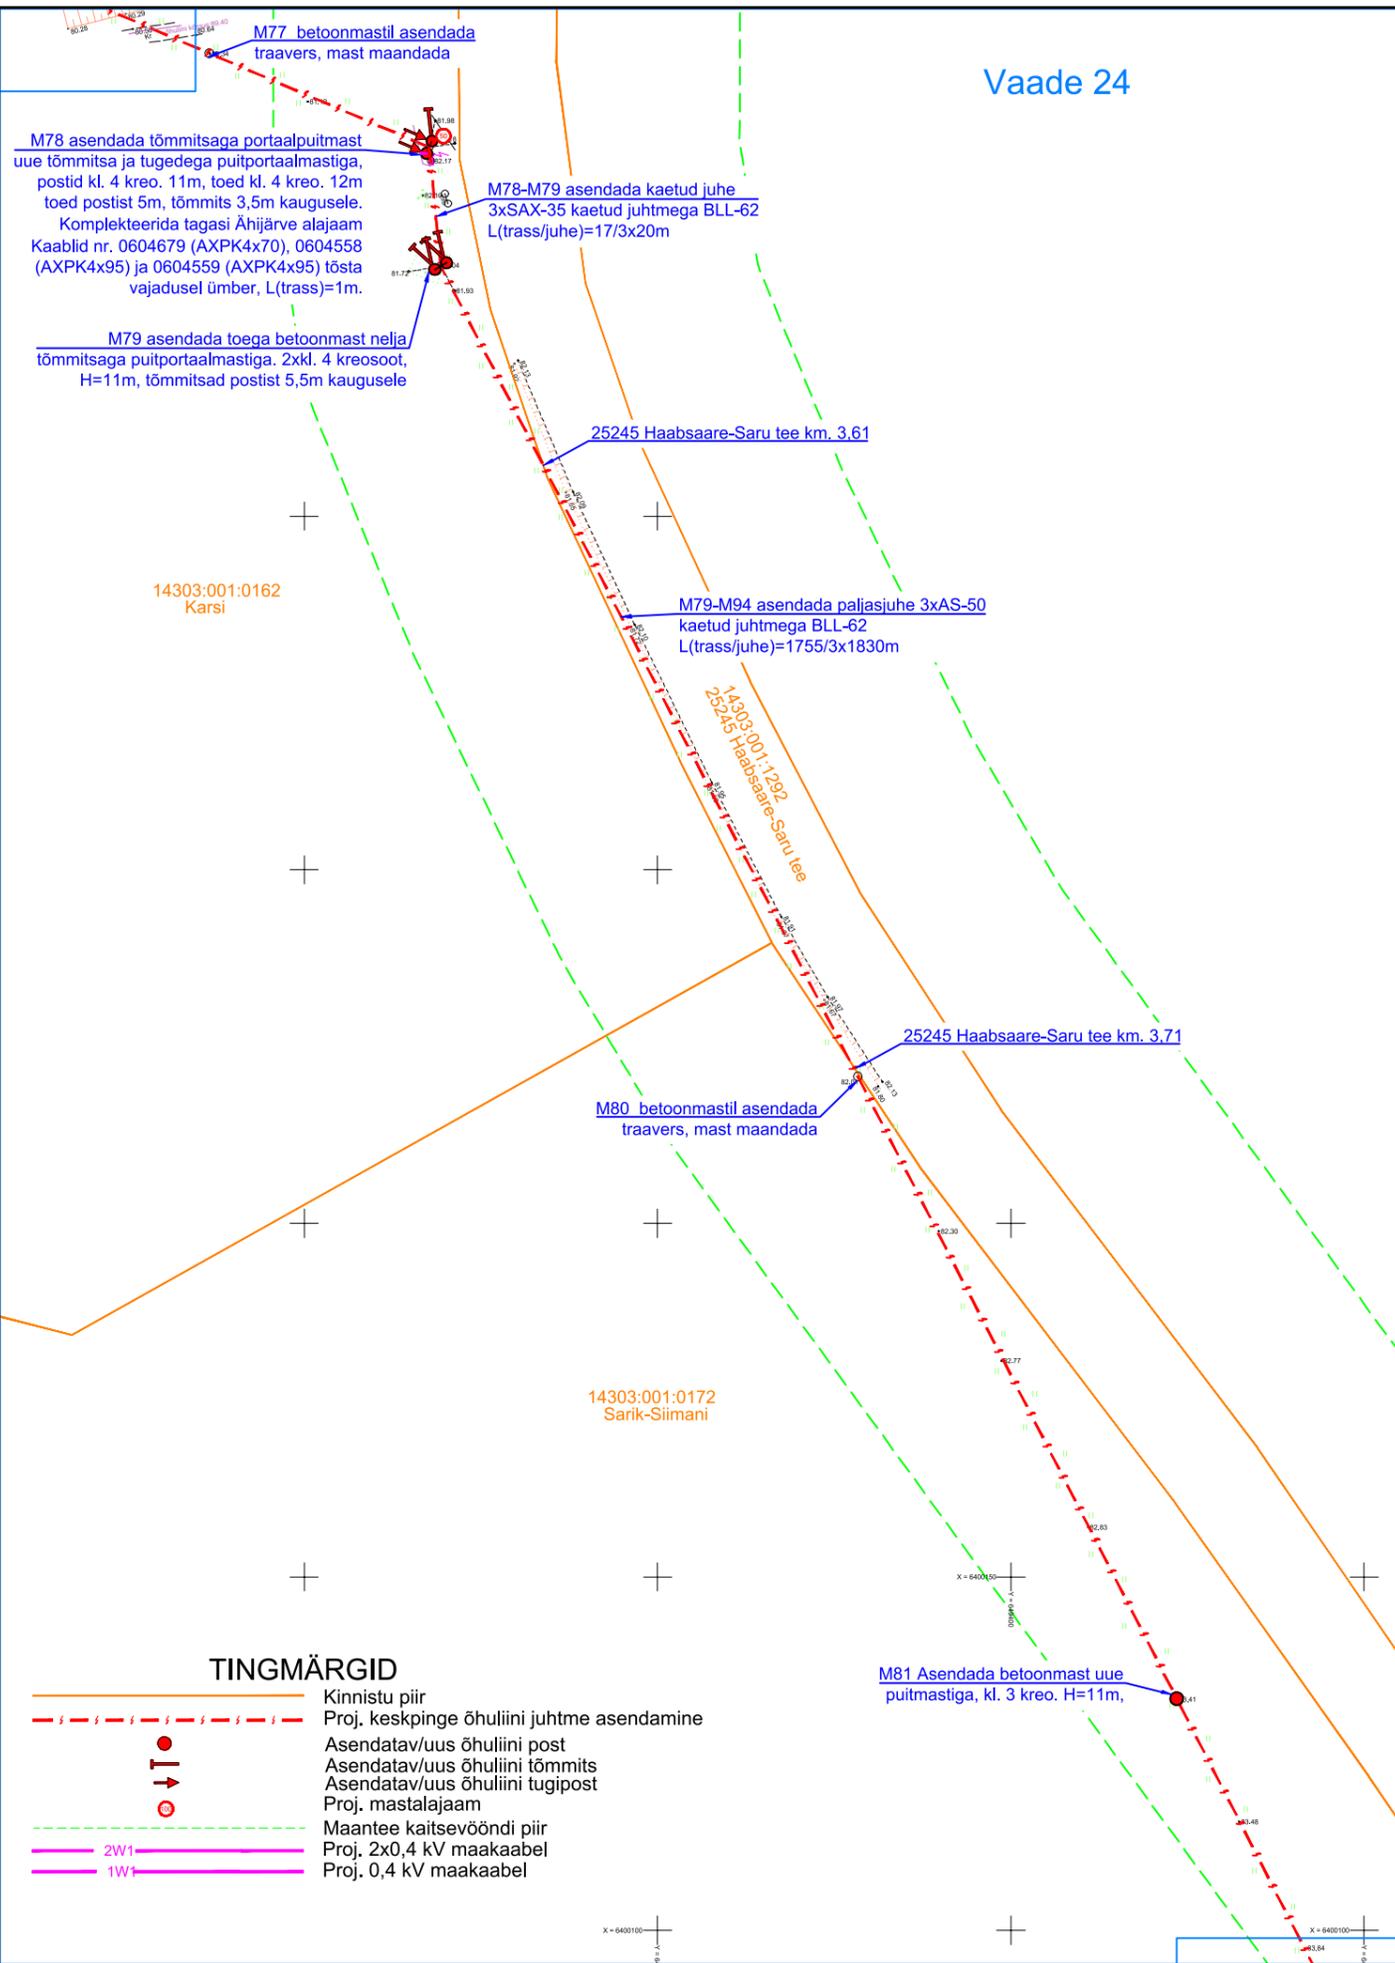



#### TINGMÄRGID

- Kinnistu piir
- Proj. keskpinge õhuliini juhtme asendamine
- Asendatav/uus õhuliini post
- Asendatav/uus õhuliini tõmmits
- Asendatav/uus õhuliini tugipost
- Proj. mastalajaam
- Maantee kaitsevööndi piir
- 2W1 Proj. 2x0,4 kV maakaabel
- 1W1 Proj. 0,4 kV maakaabel

Projekt				Linda-Inni keskpingeliini rekonstrueerimine etapp 2, Antsla vald, Võrumaa				Tellija		Elektrilevi OÜ	
Joonis				Asendiplaani vaated 24 ja 25				Joonise nr		IP6961-2-1	
Projekteeris		A. Erik		53 090 199		Mõõtkava		M 1:1000			
Kontrollis		K. Maaten		512 7053		Staadium		Tööprojekt			
E-post estonia@leonhard-weiss.com Telefon +372 601 2285 Registrikood 12083348						Keel		Leht		Lehti	
						EST		14		21	

Vaade 26





Vaade 27

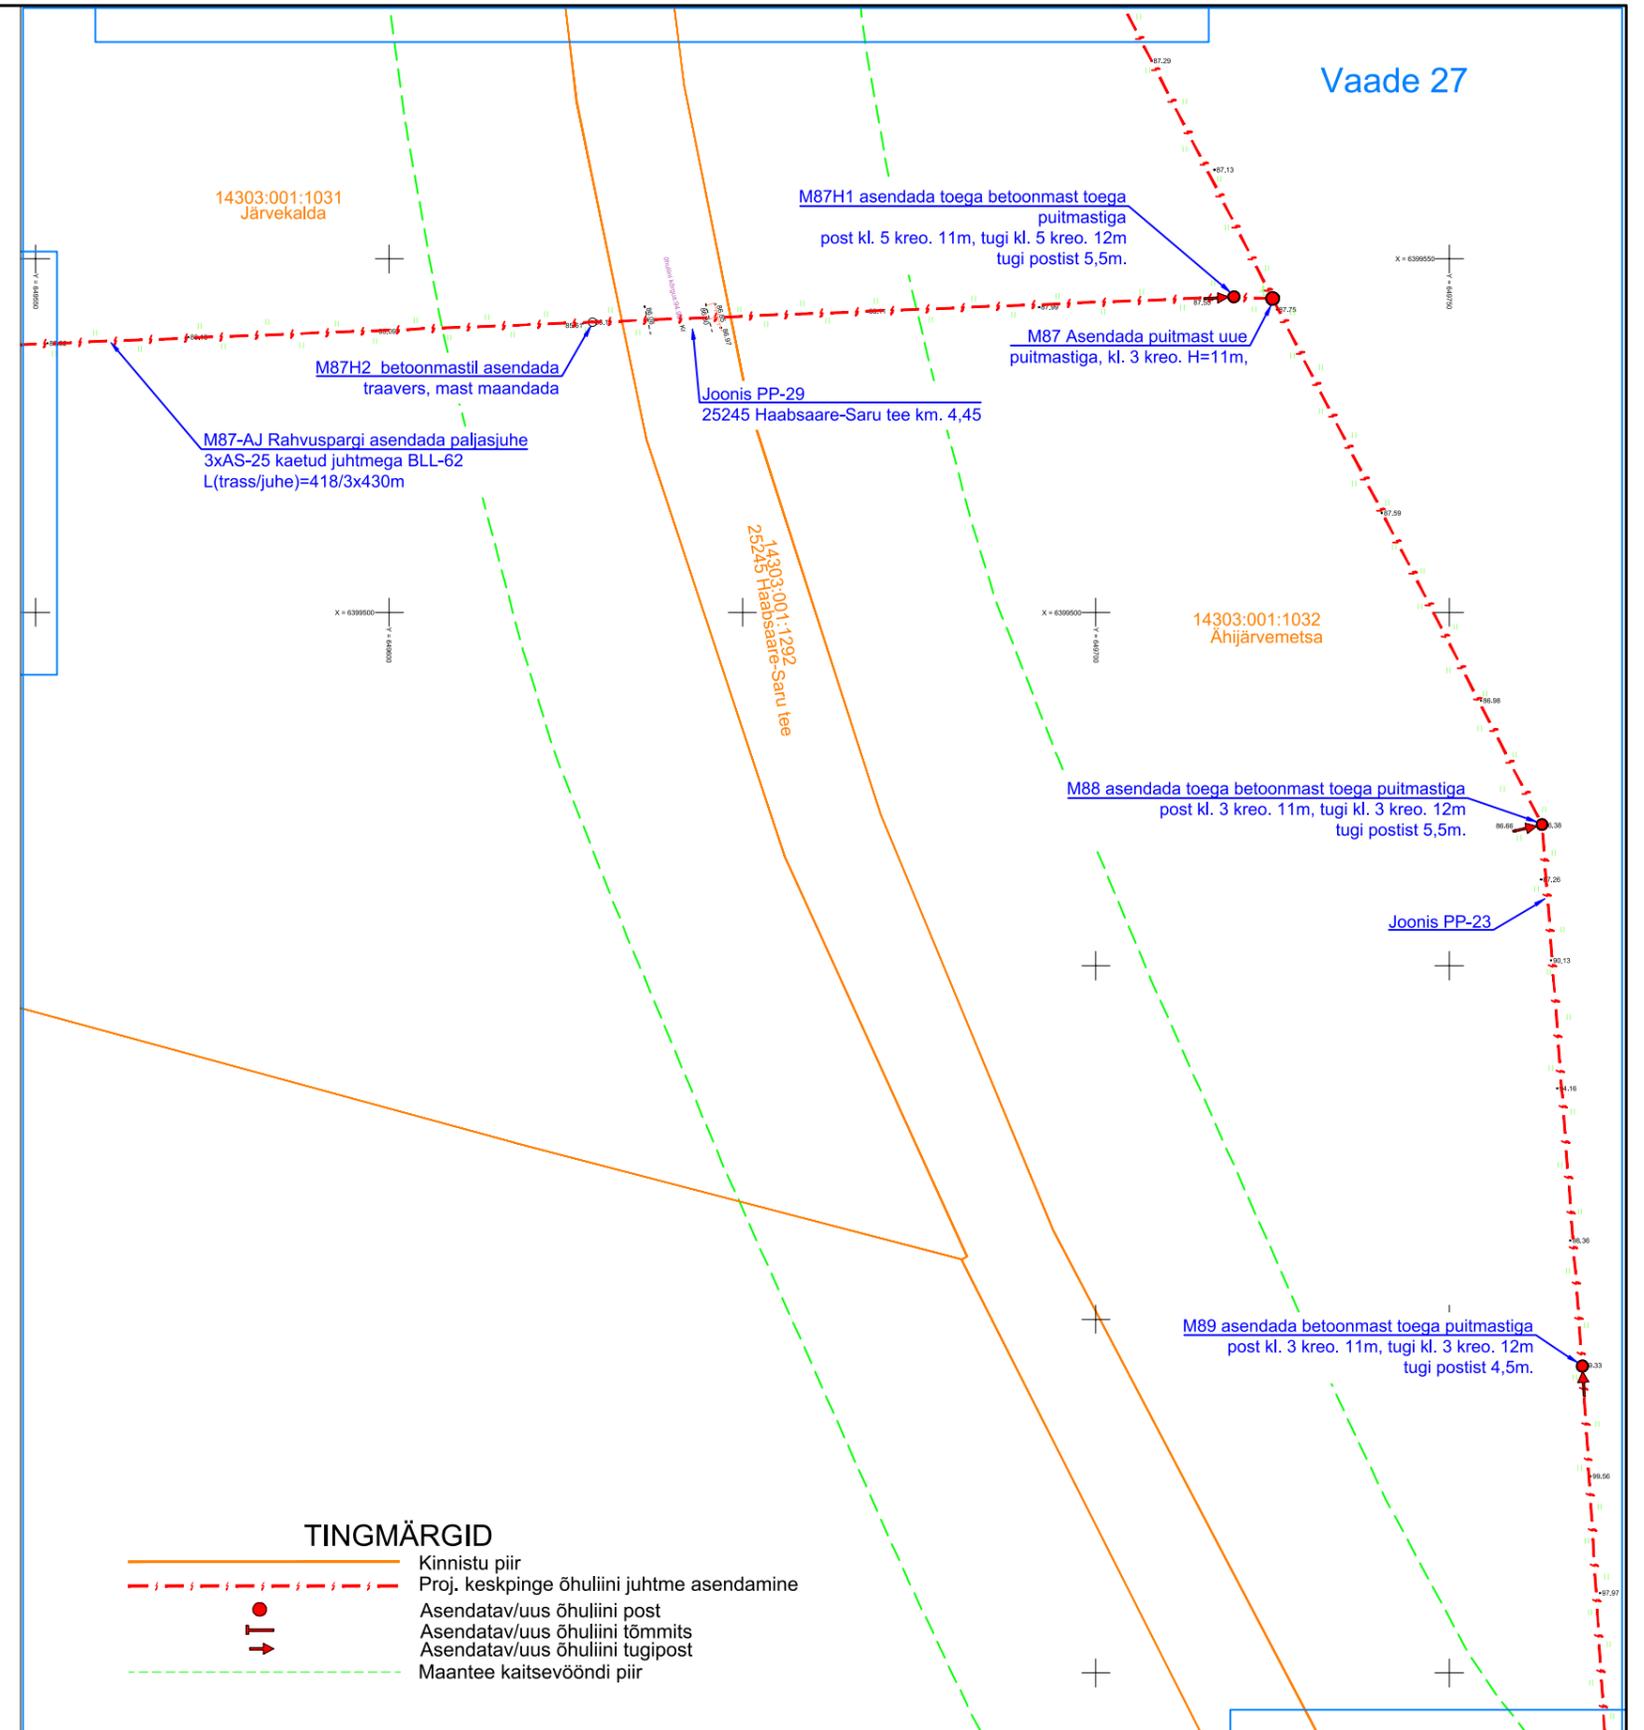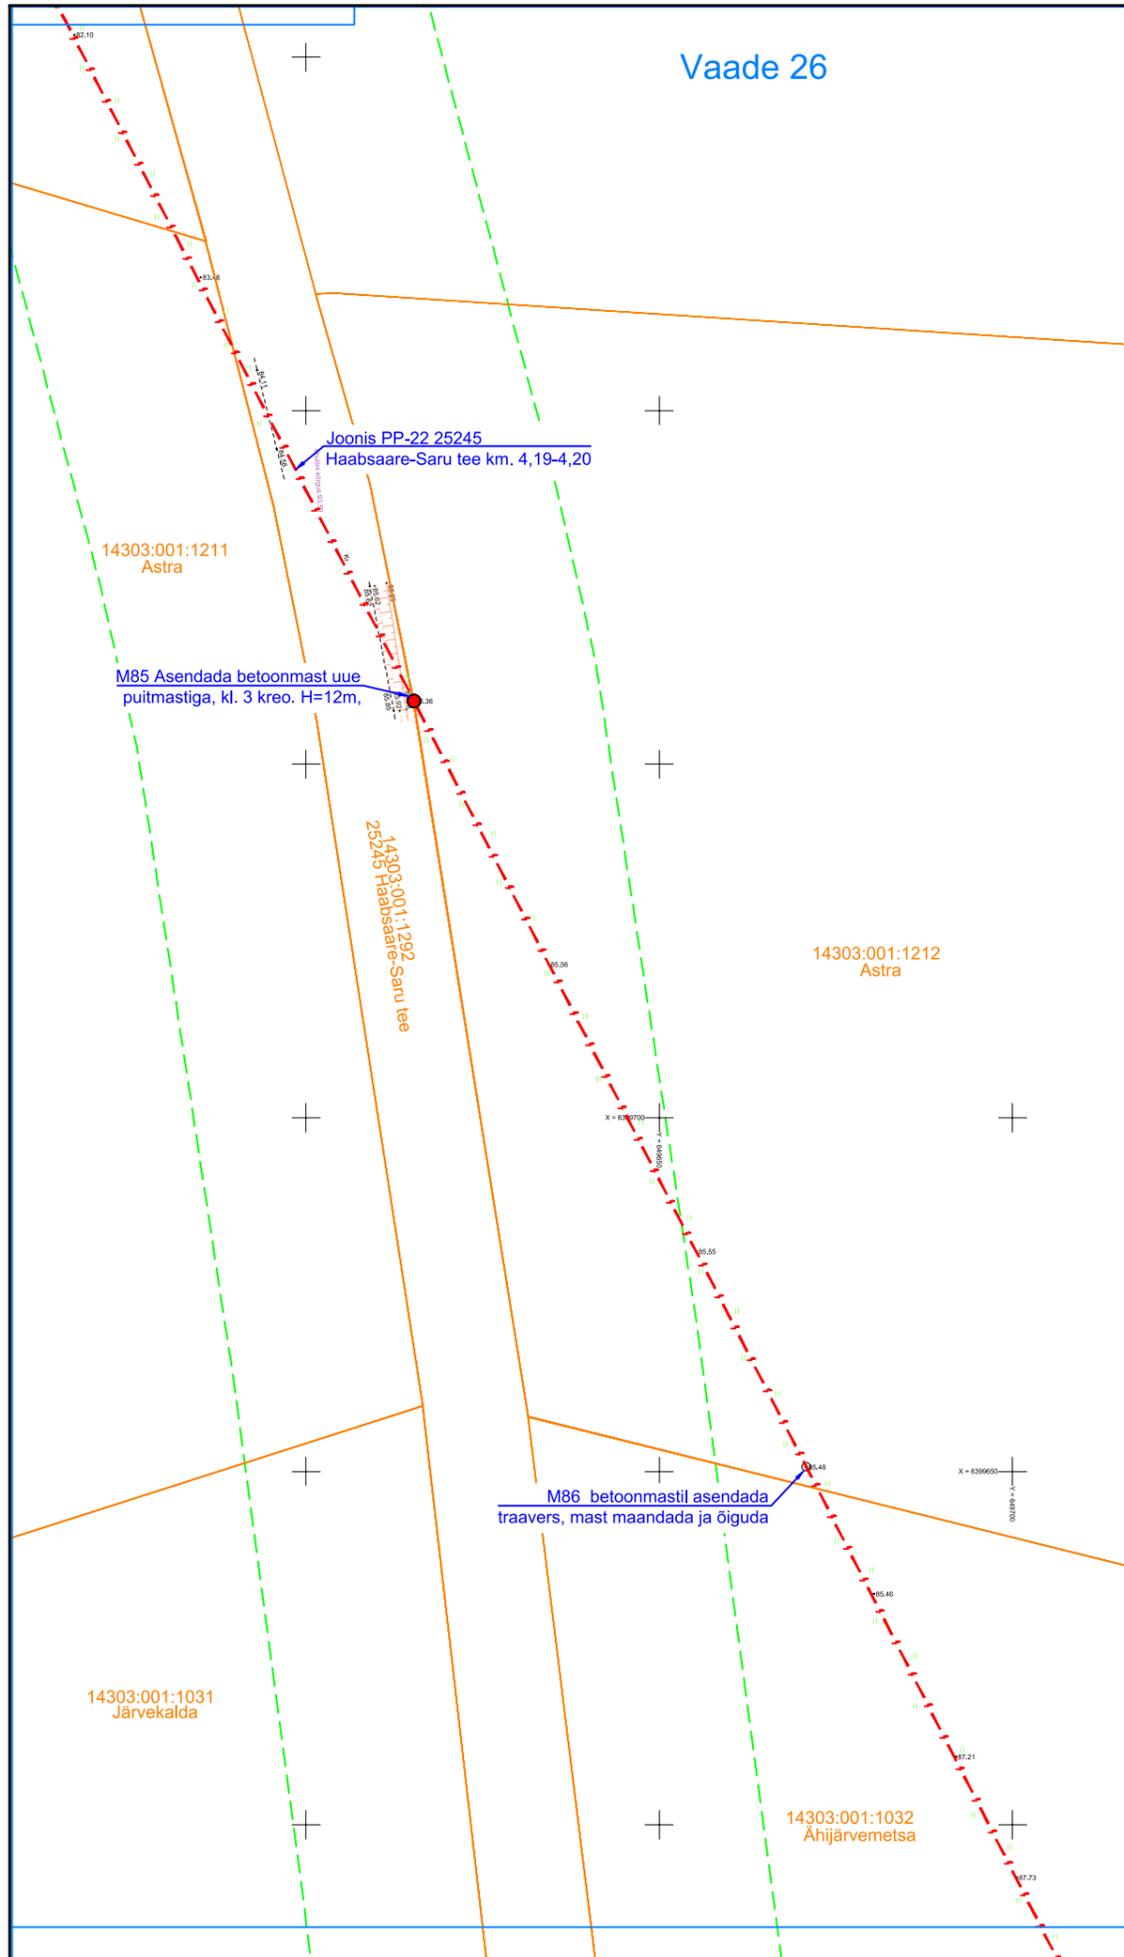






TINGMÄRGID

- Kinnistu piir
- Proj. keskpinge õhuliini juhtme asendamine
- Asendatav/uus õhuliini post
- Asendatav/uus õhuliini tõmmits
- Asendatav/uus õhuliini tugipost
- Maantee kaitsevööndi piir




Projekt		Linda-Inni keskpingeliini rekonstrueerimine etapp 2, Antsla vald, Võrumaa			Tellija		Elektrilevi OÜ	
Joonis		Asendiplaani vaated 26 ja 27			Joonise nr		IP6961-2-1	
Projekteeris	A. Erik	53 090 199	Mõõtkava	M 1:1000				
Kontrollis	K. Maaten	512 7053	Staadium	Tööprojekt				
E-post estonia@leonhard-weiss.com		Keel		Leht	Lehti			
Telefon +372 601 2285		EST		15	21			
Registrikood 12083348								

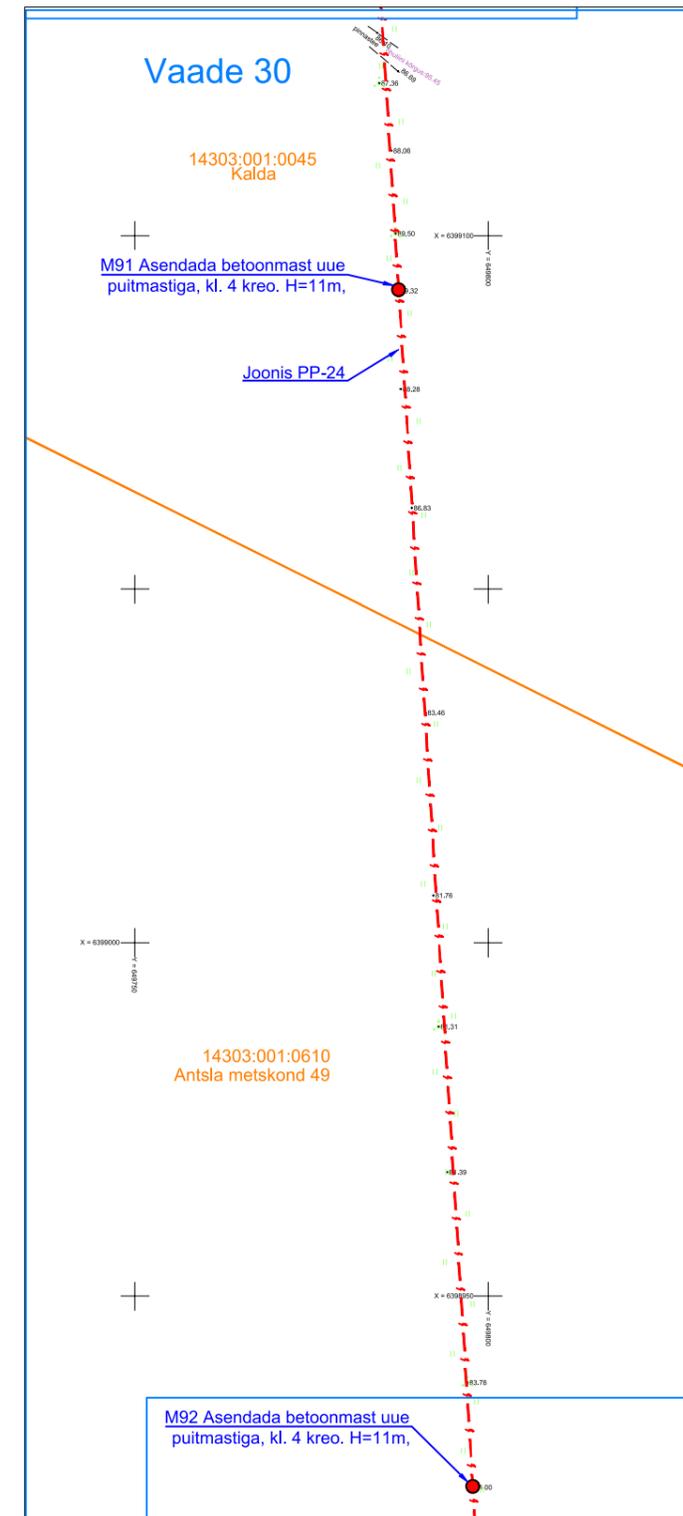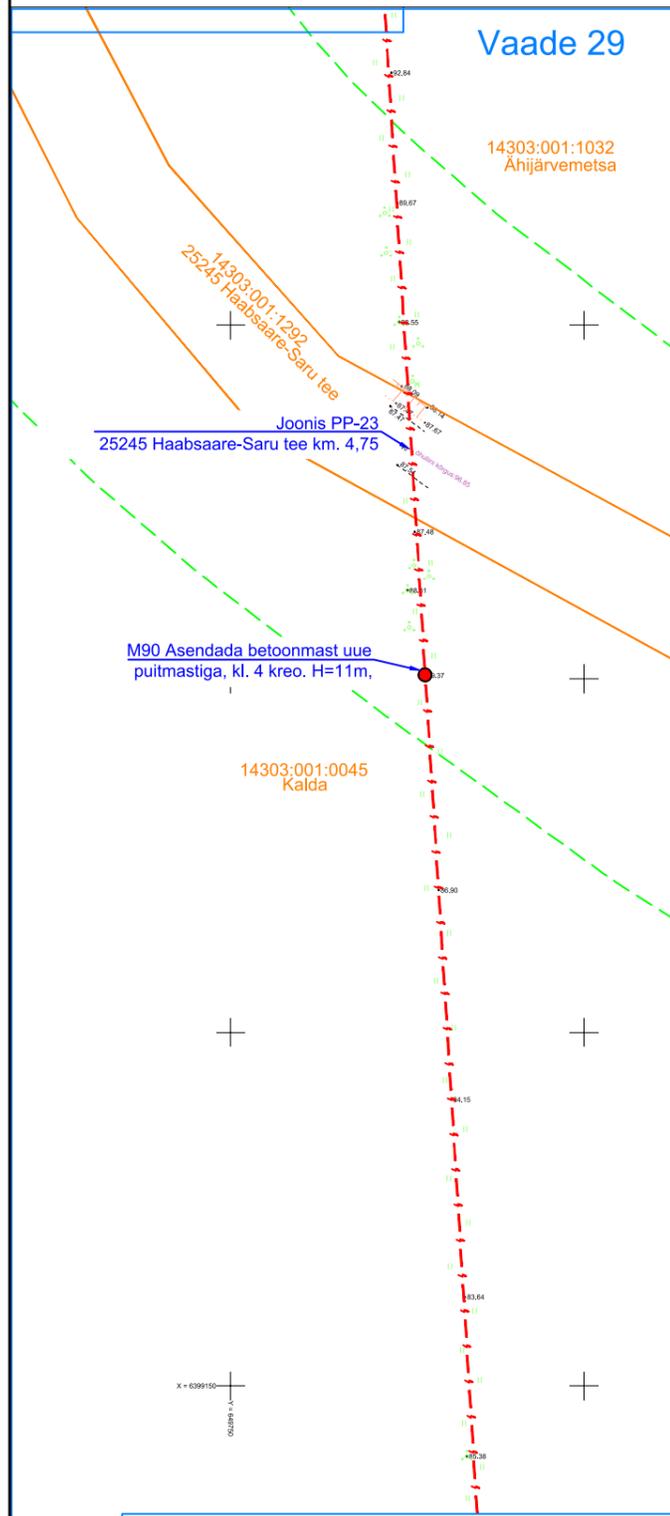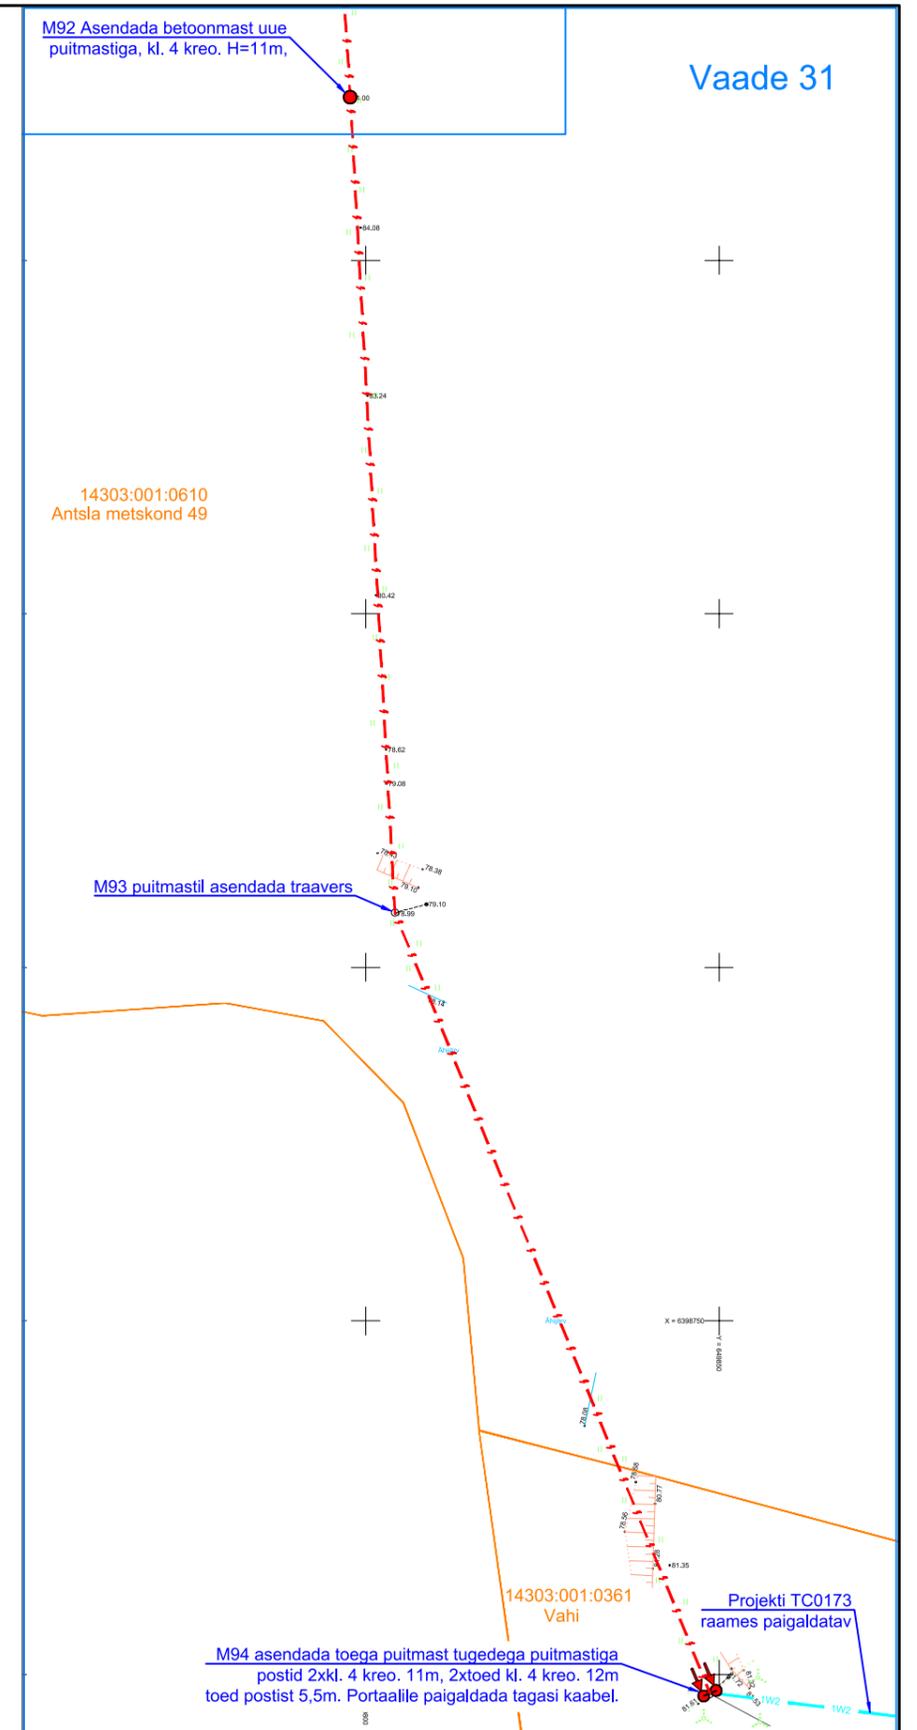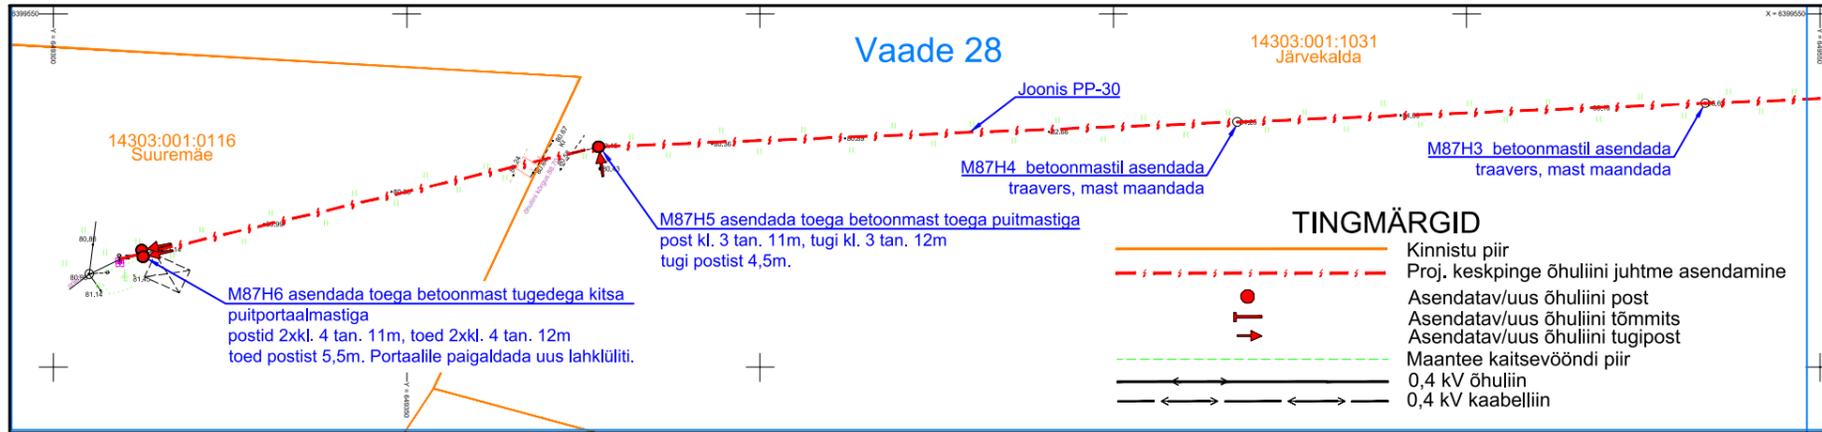

Projekt <b>Linda-Inni keskpingeliini rekonstrueerimine etapp 2, Antsla vald, Võrumaa</b>				Tellija <b>Elektrilevi OÜ</b>		
Joonis <b>Asendiplaani vaated 28-31</b>				Joonise nr <b>IP6961-2-1</b>		
Projekteeris	<b>A. Erik</b>	53 090 199	Mõõtkava	M 1:1000		
Kontrollis	<b>K. Maaten</b>	512 7053	Staadium	Tööprojekt		
E-post estonia@leonhard-weiss.com Telefon +372 601 2285 Registrikood 12083348			Keel	Leht	Lehti	
			EST	16	21	

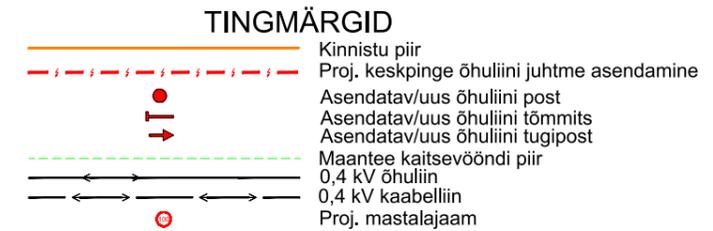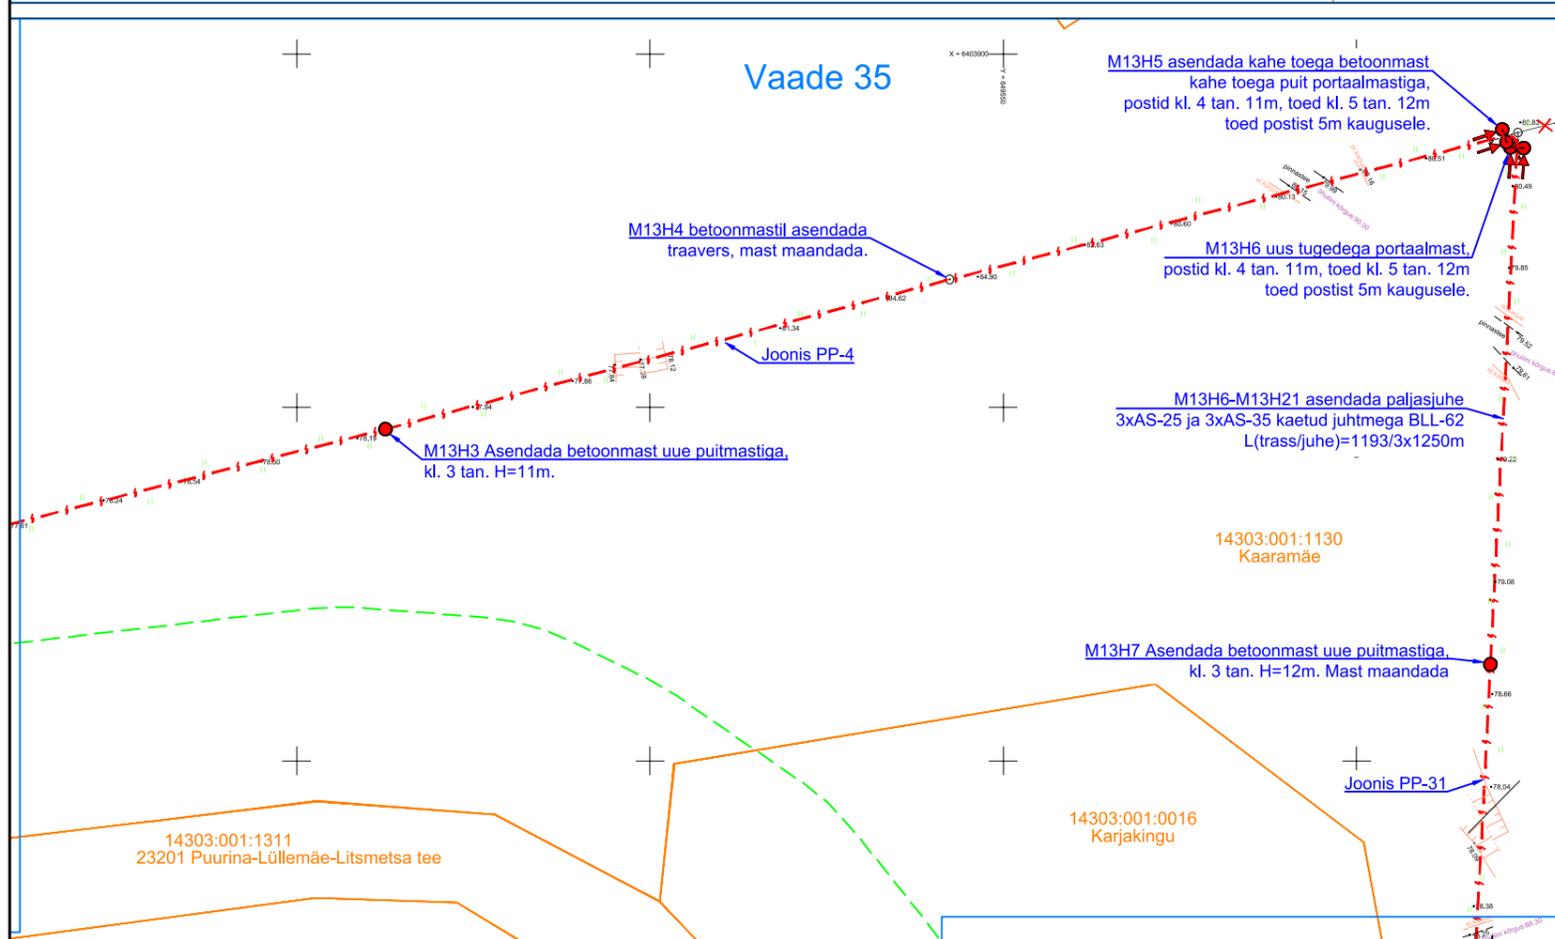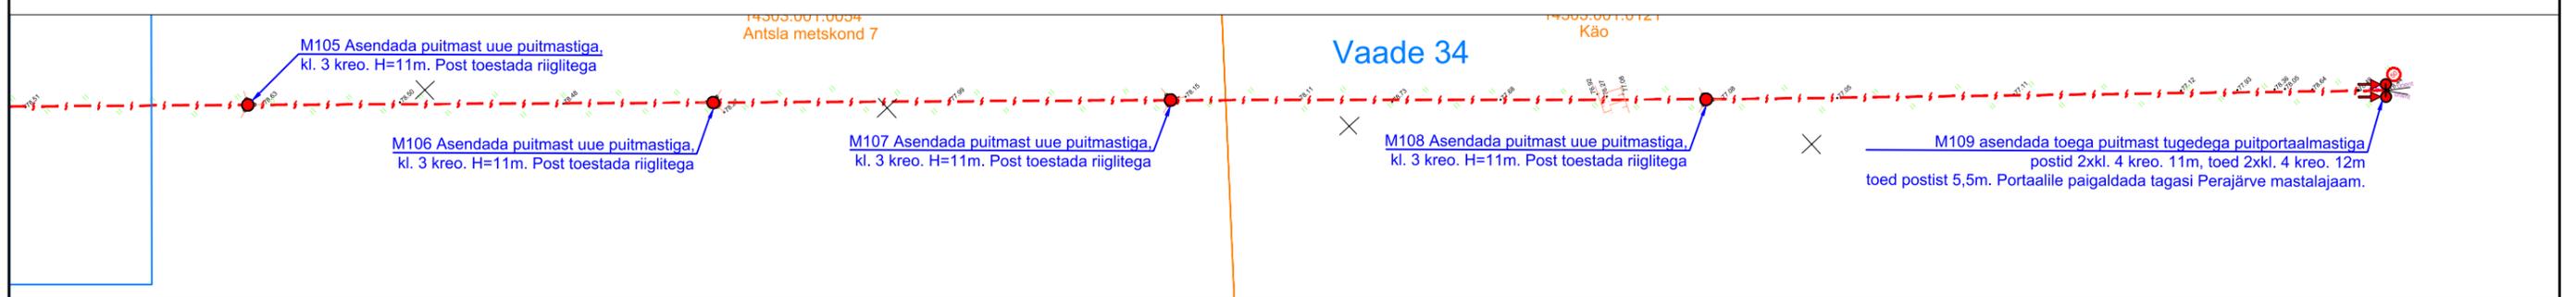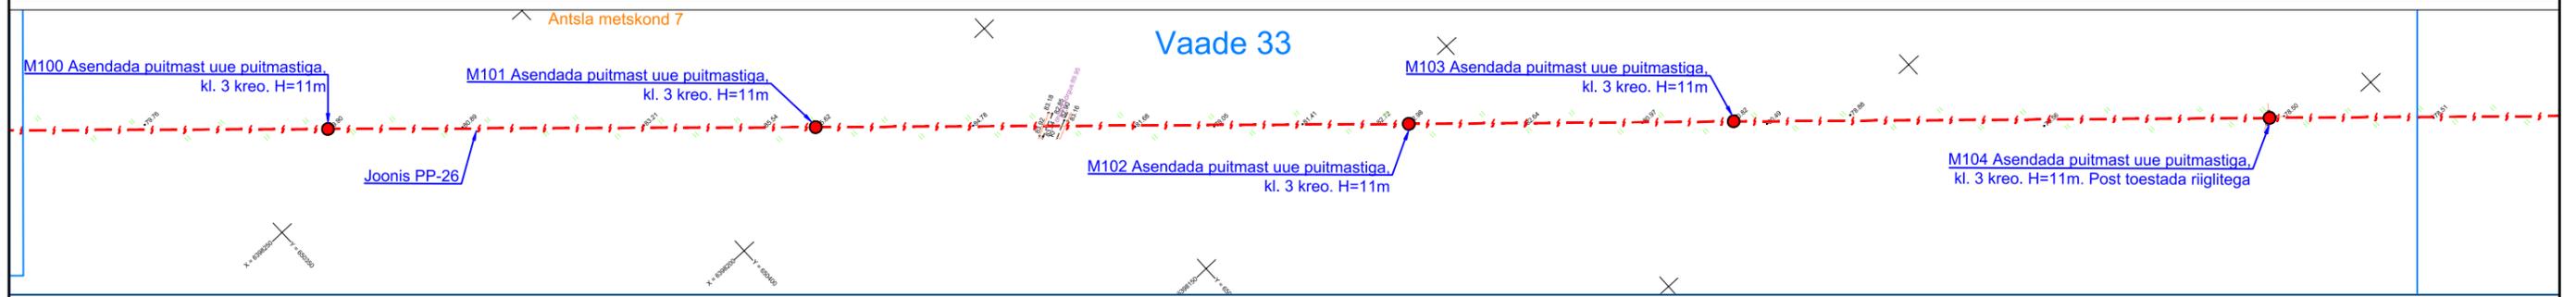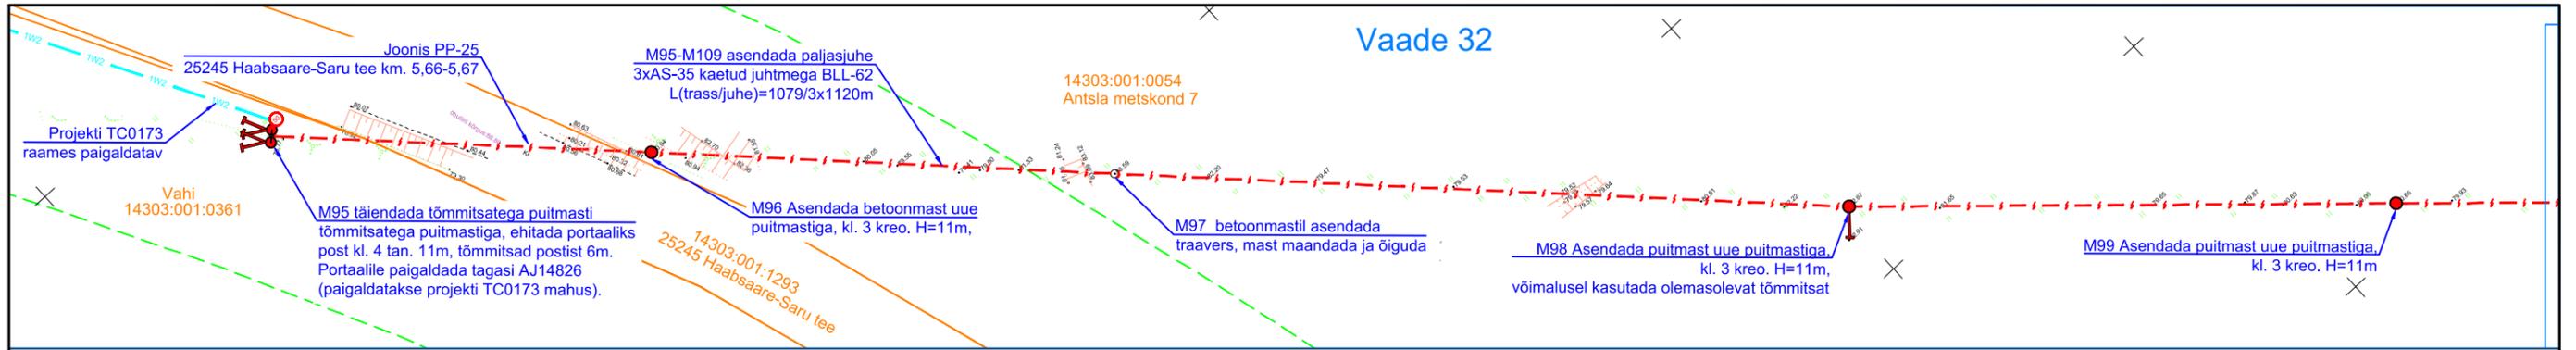

Projekt				Linda-Inni keskpingeliini rekonstrueerimine etapp 2, Antsla vald, Võrumaa			Tellija			Elektrilevi OÜ					
Joonis				Asendiplaani vaated 32-35						Joonise nr			IP6961-2-1		
Projekteeris				A. Erik		53 090 199		Mõõtkava		M 1:1000					
Kontrollis				K. Maaten		512 7053		Staadium		Tööprojekt					
E-post				estonia@leonhard-weiss.com						Keel		Leht		Lehti	
Telefon				+372 601 2285						EST		17		21	
Registrikood				12083348											

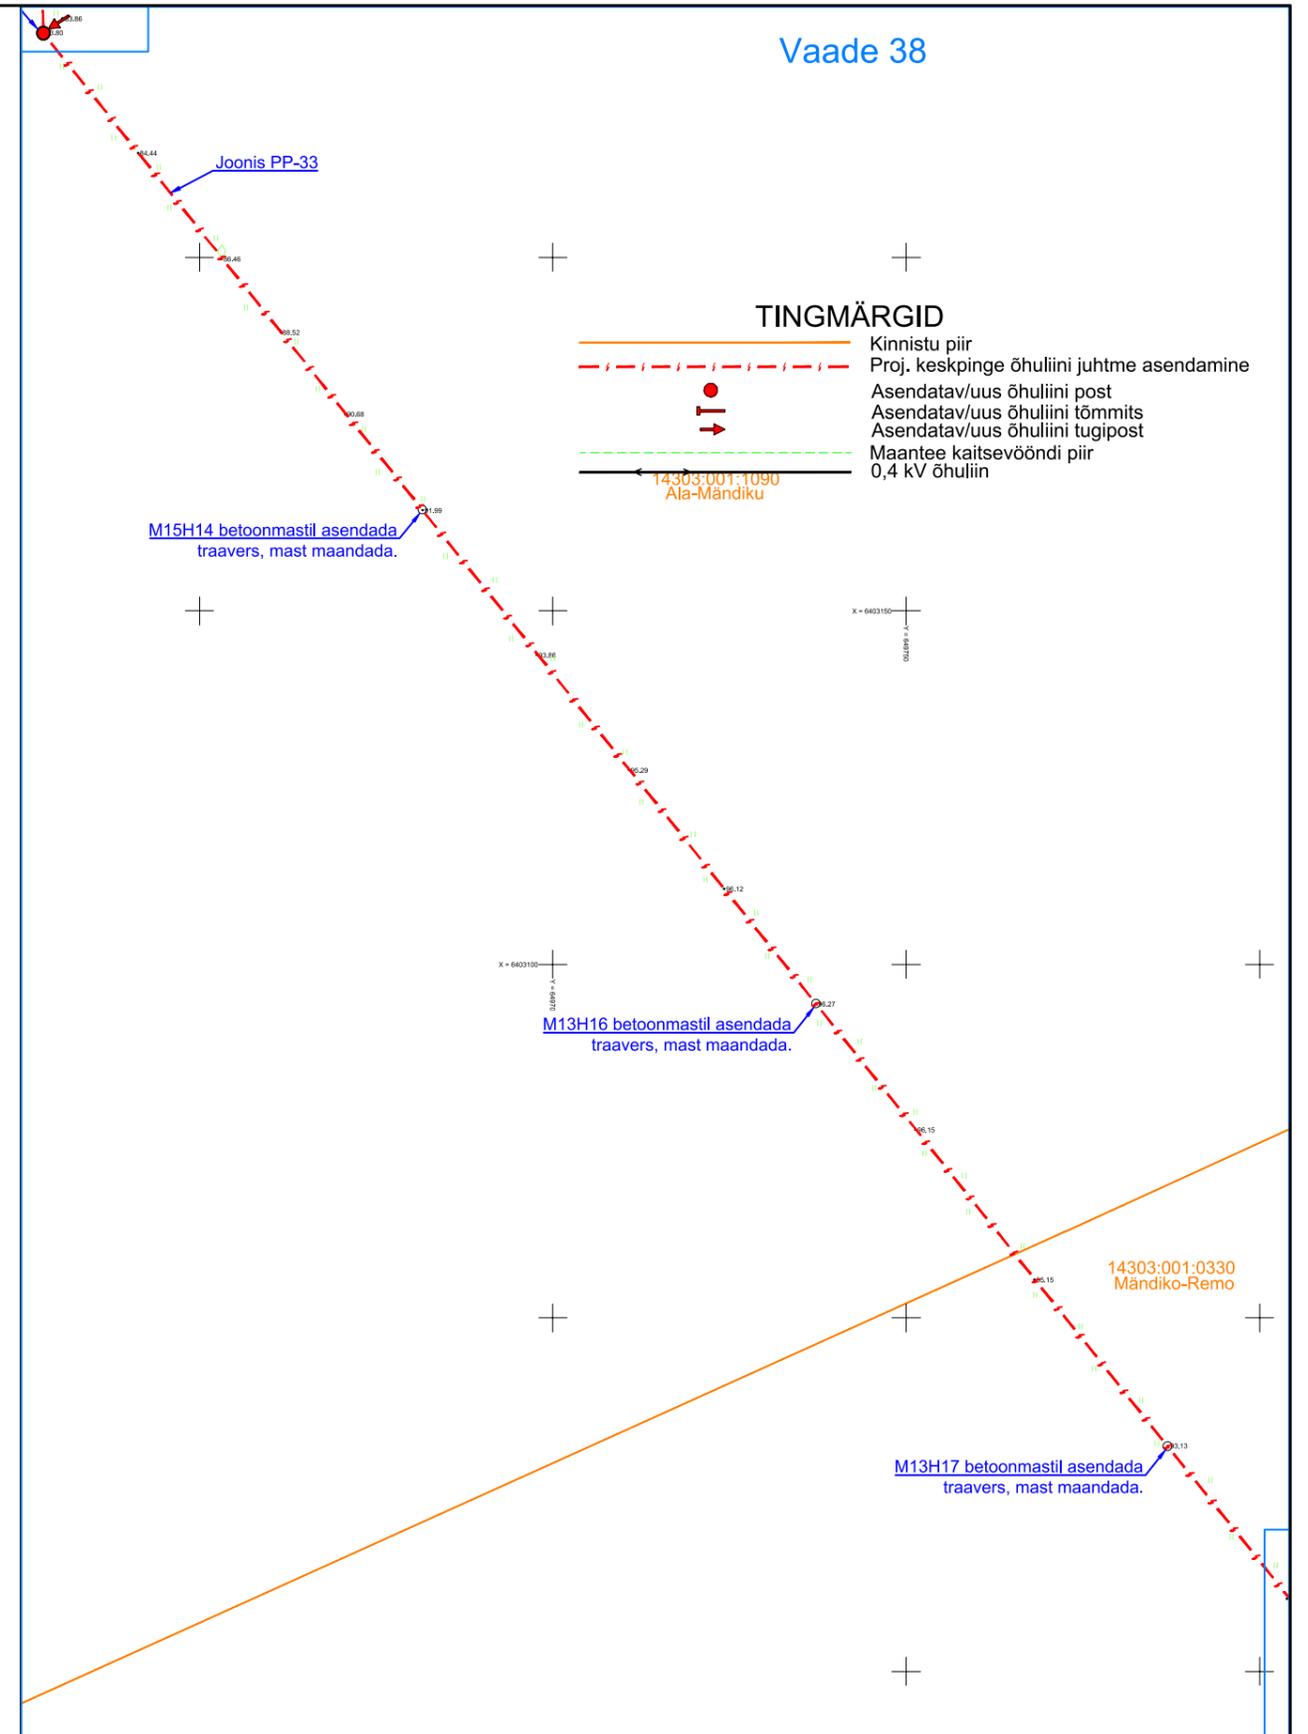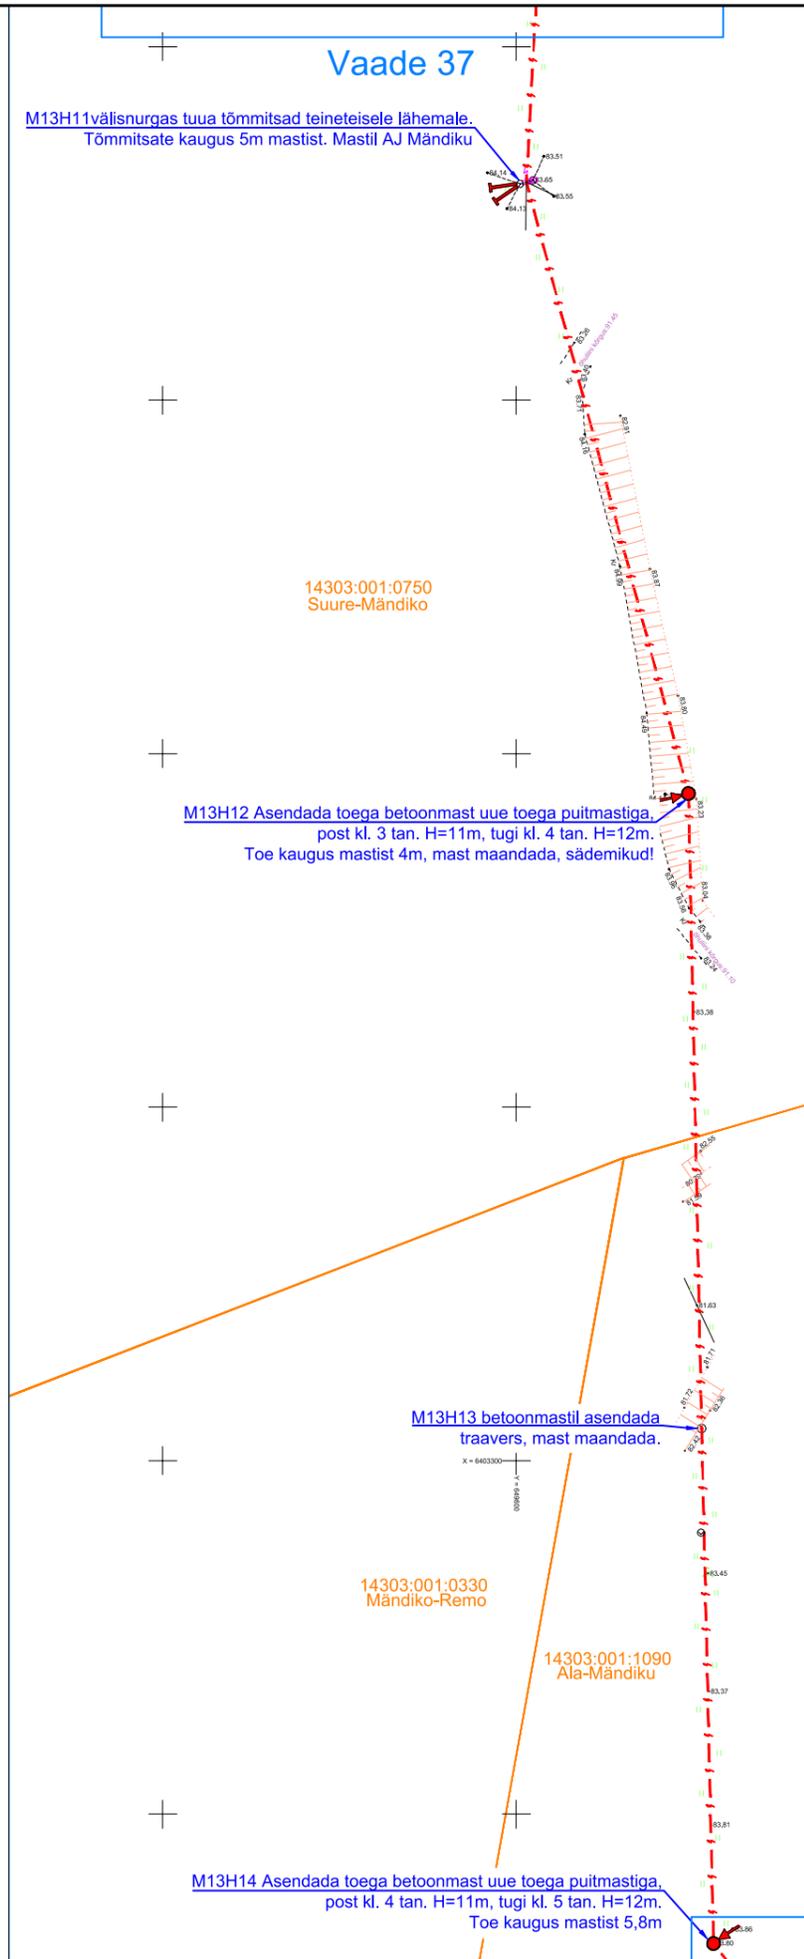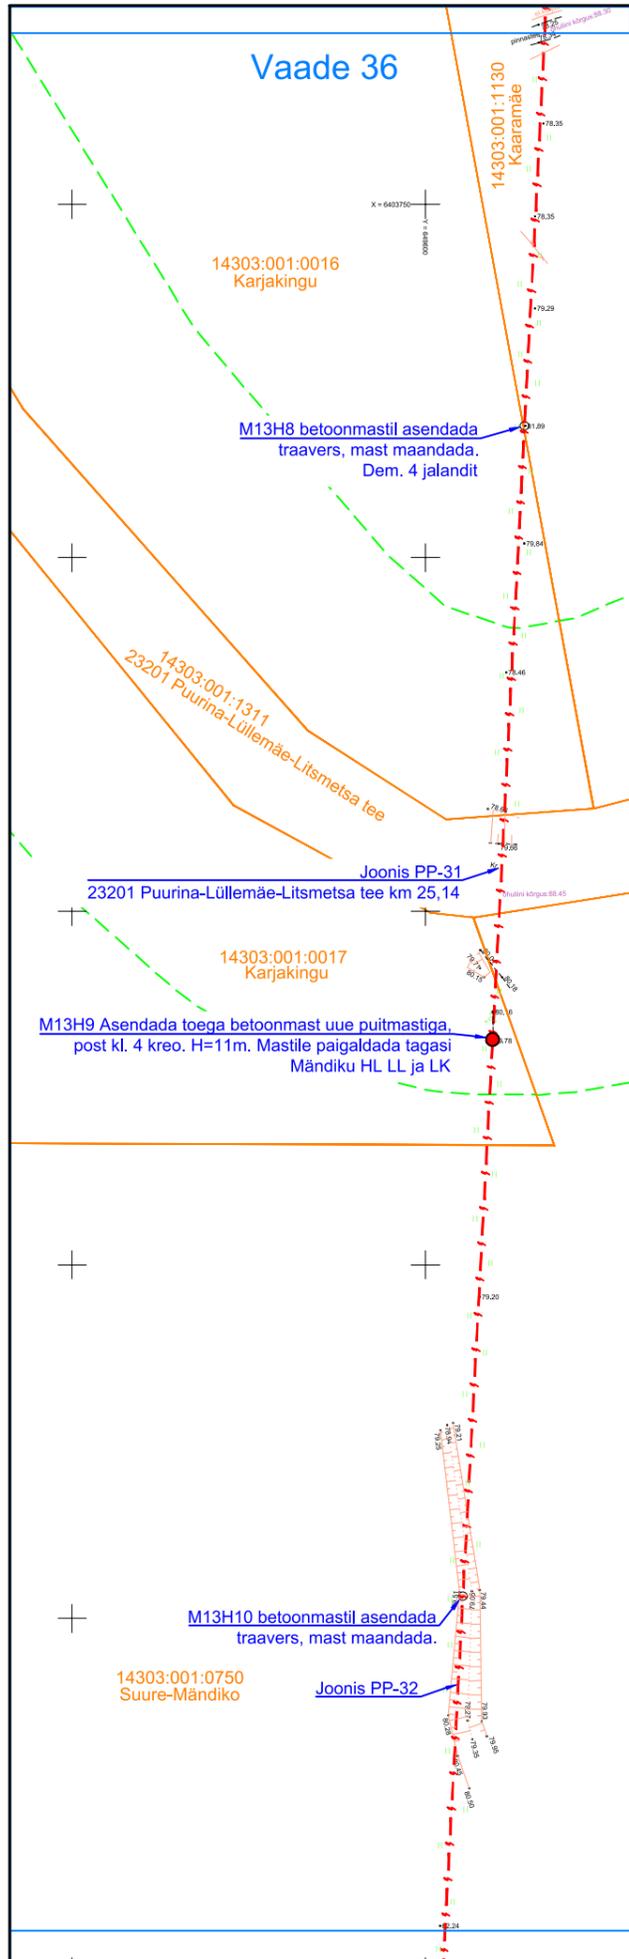


#### TINGMÄRGID

- Kinnistu piir
- Proj. keskpinge õhuliini juhtme asendamine
- Asendatav/uus õhuliini post
- Asendatav/uus õhuliini tõmmits
- Asendatav/uus õhuliini tugipost
- Maantee kaitsevööndi piir
- 0,4 kV õhuliin

Projekt				Linda-Inni keskpingeliini rekonstrueerimine etapp 2, Antsla vald, Võrumaa				Tellija		
LEONHARD WEISS				Joonis				Elektrelevi OÜ		
E-post estonia@leonhard-weiss.com Telefon +372 601 2285 Registrikood 12083348				Asendiplaani vaated 36-38				Joonise nr		
Projekteeris		A. Erik		53 090 199		Mõõtkava		M 1:1000		
Kontrollis		K. Maaten		512 7053		Staadium		Tööprojekt		
						Keel		Lehti		
						EST		18 21		

Vaade 39

Vaade 40

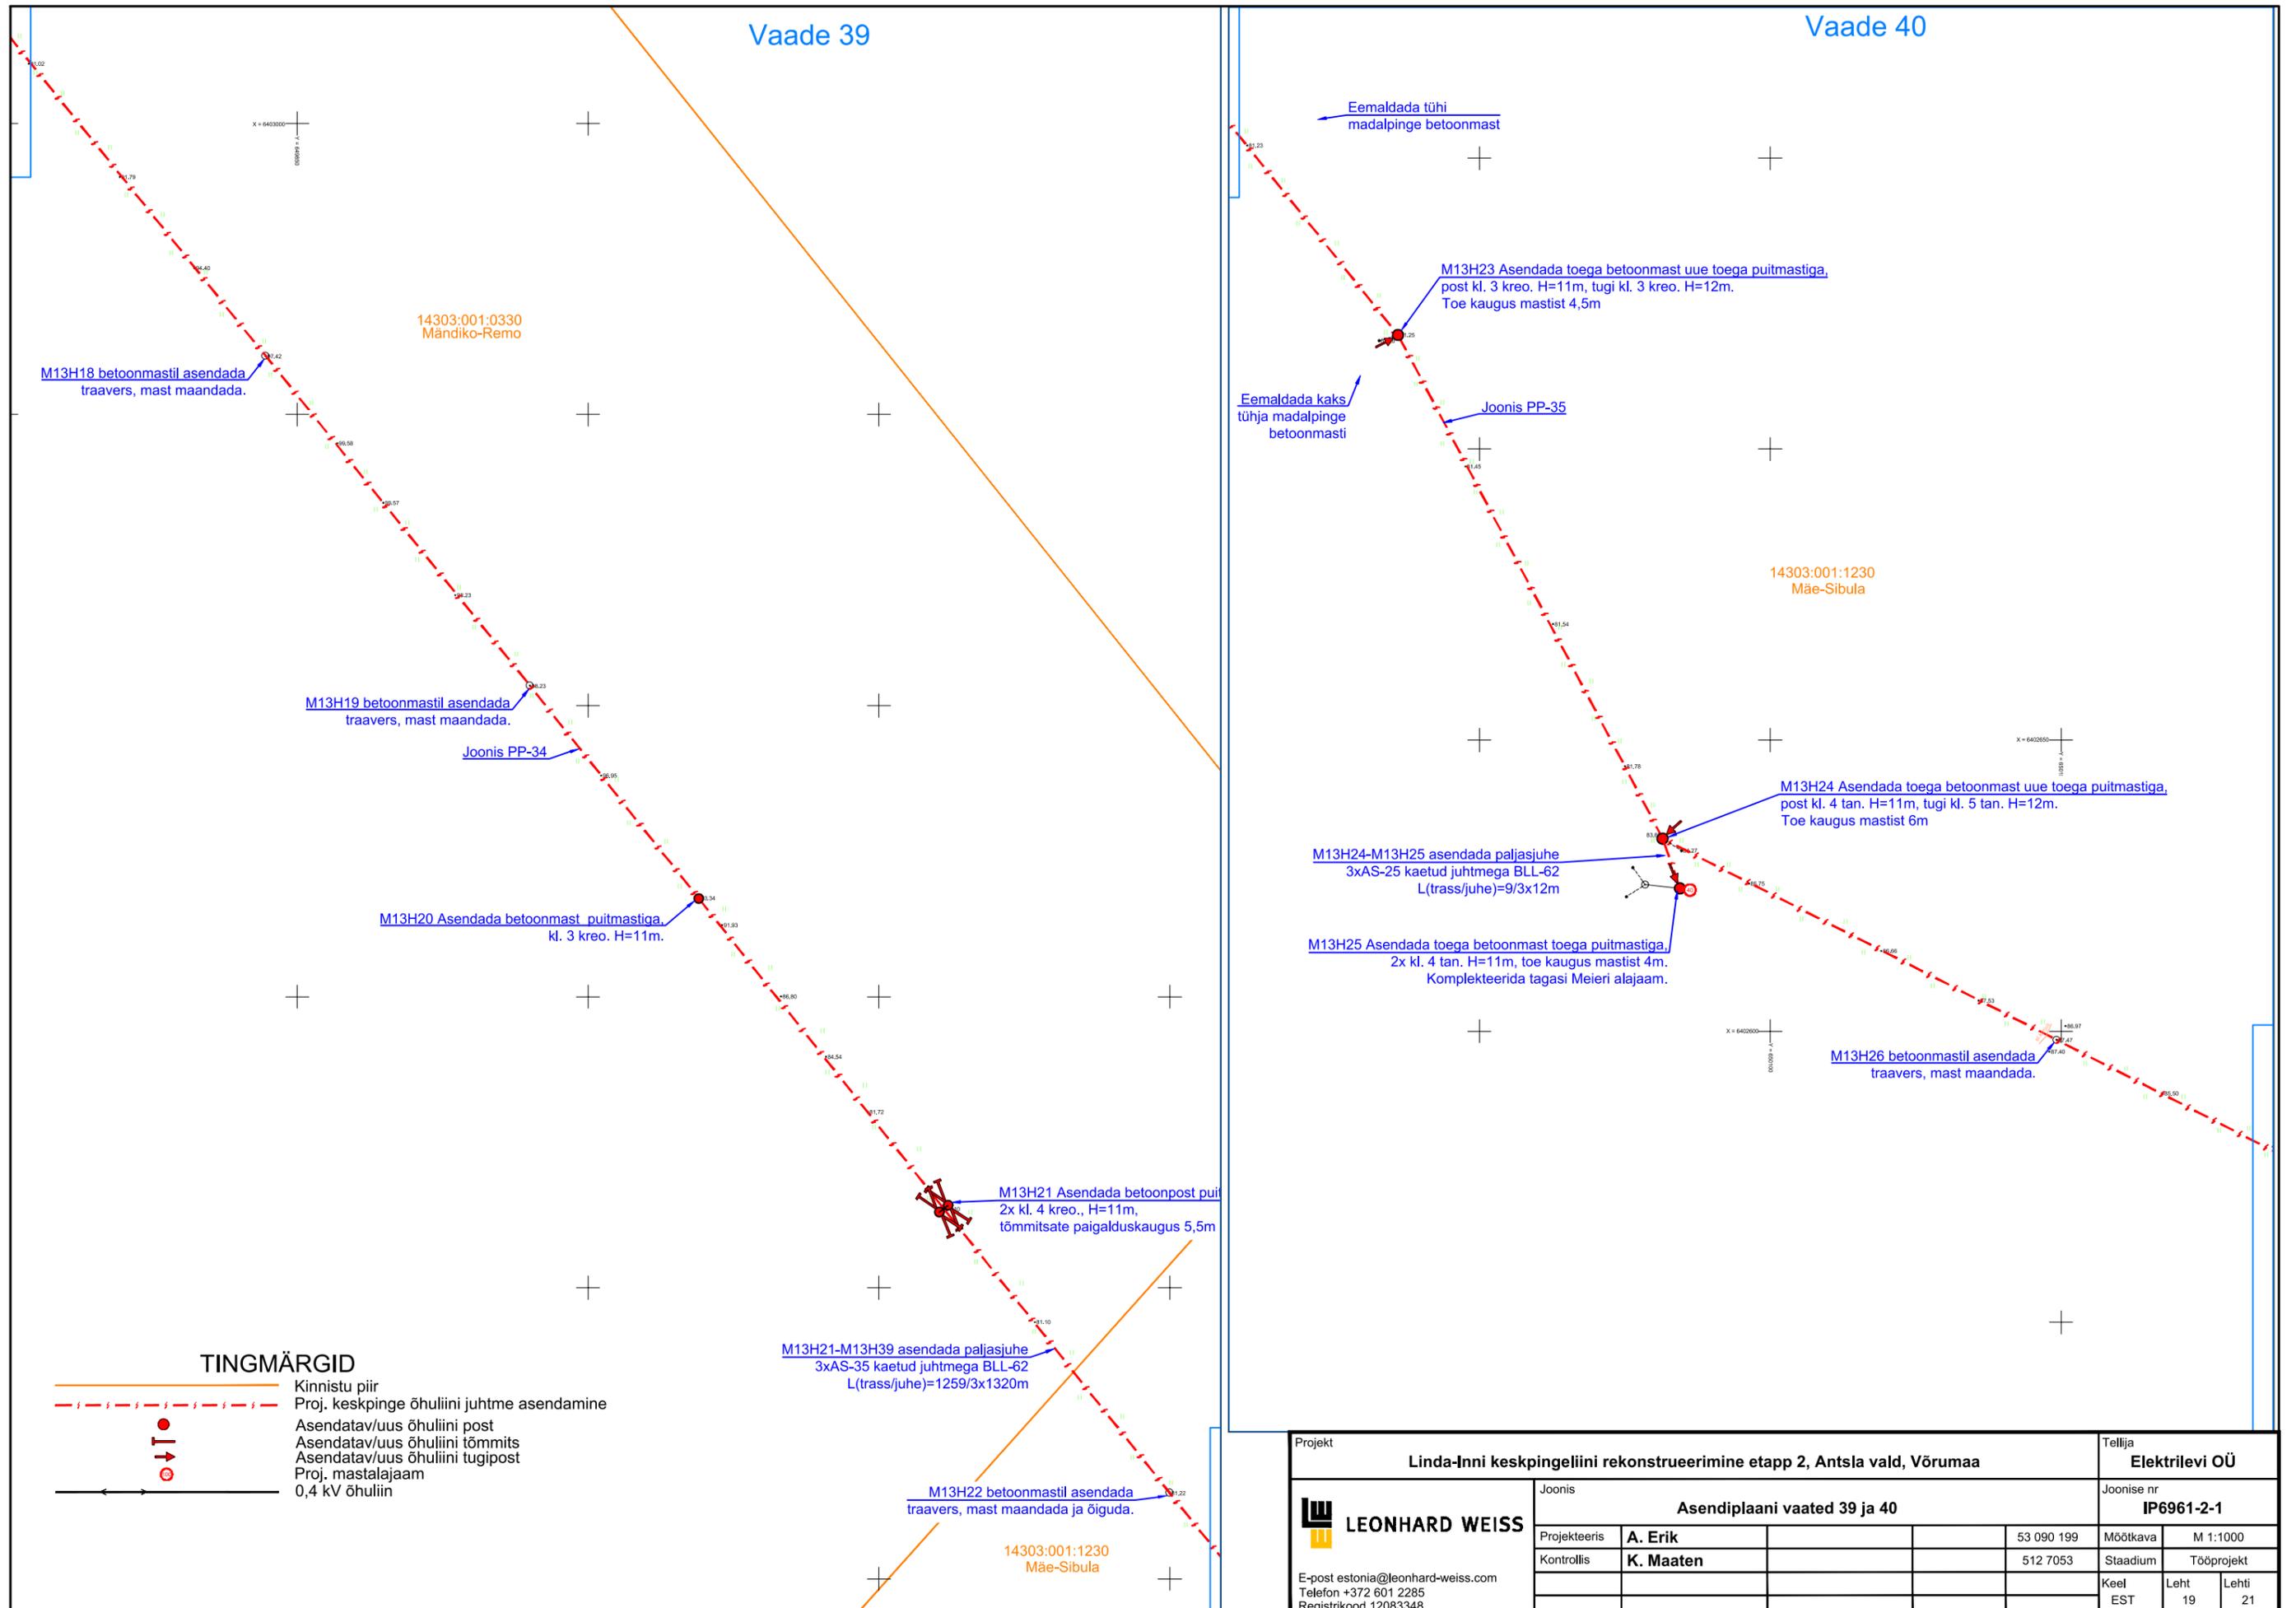

14303:001:0330  
Mändiko-Remo

14303:001:1230  
Mäe-Sibula


14303:001:1230  
Mäe-Sibula

TINGMÄRGID

- Kinnistu piir
- Proj. keskpinge õhuliini juhtme asendamine
- Asendatav/uus õhuliini post
- Asendatav/uus õhuliini tõmmits
- Asendatav/uus õhuliini tugipost
- Proj. mastalajaam
- 0,4 kV õhuliin

Projekt <b>Linda-Inni keskpingeliini rekonstrueerimine etapp 2, Antsla vald, Võrumaa</b>				Tellija <b>Elektrilevi OÜ</b>		
Joonis <b>Asendiplaani vaated 39 ja 40</b>				Joonise nr <b>IP6961-2-1</b>		
Projekteeris	<b>A. Erik</b>	53 090 199	Mõõtkava	M 1:1000		
Kontrollis	<b>K. Maaten</b>	512 7053	Staadium	Tööprojekt		
E-post estonia@leonhard-weiss.com Telefon +372 601 2285 Registrikood 12083348			Keel	Leht	Lehti	
			EST	19	21	

# Vaade 41

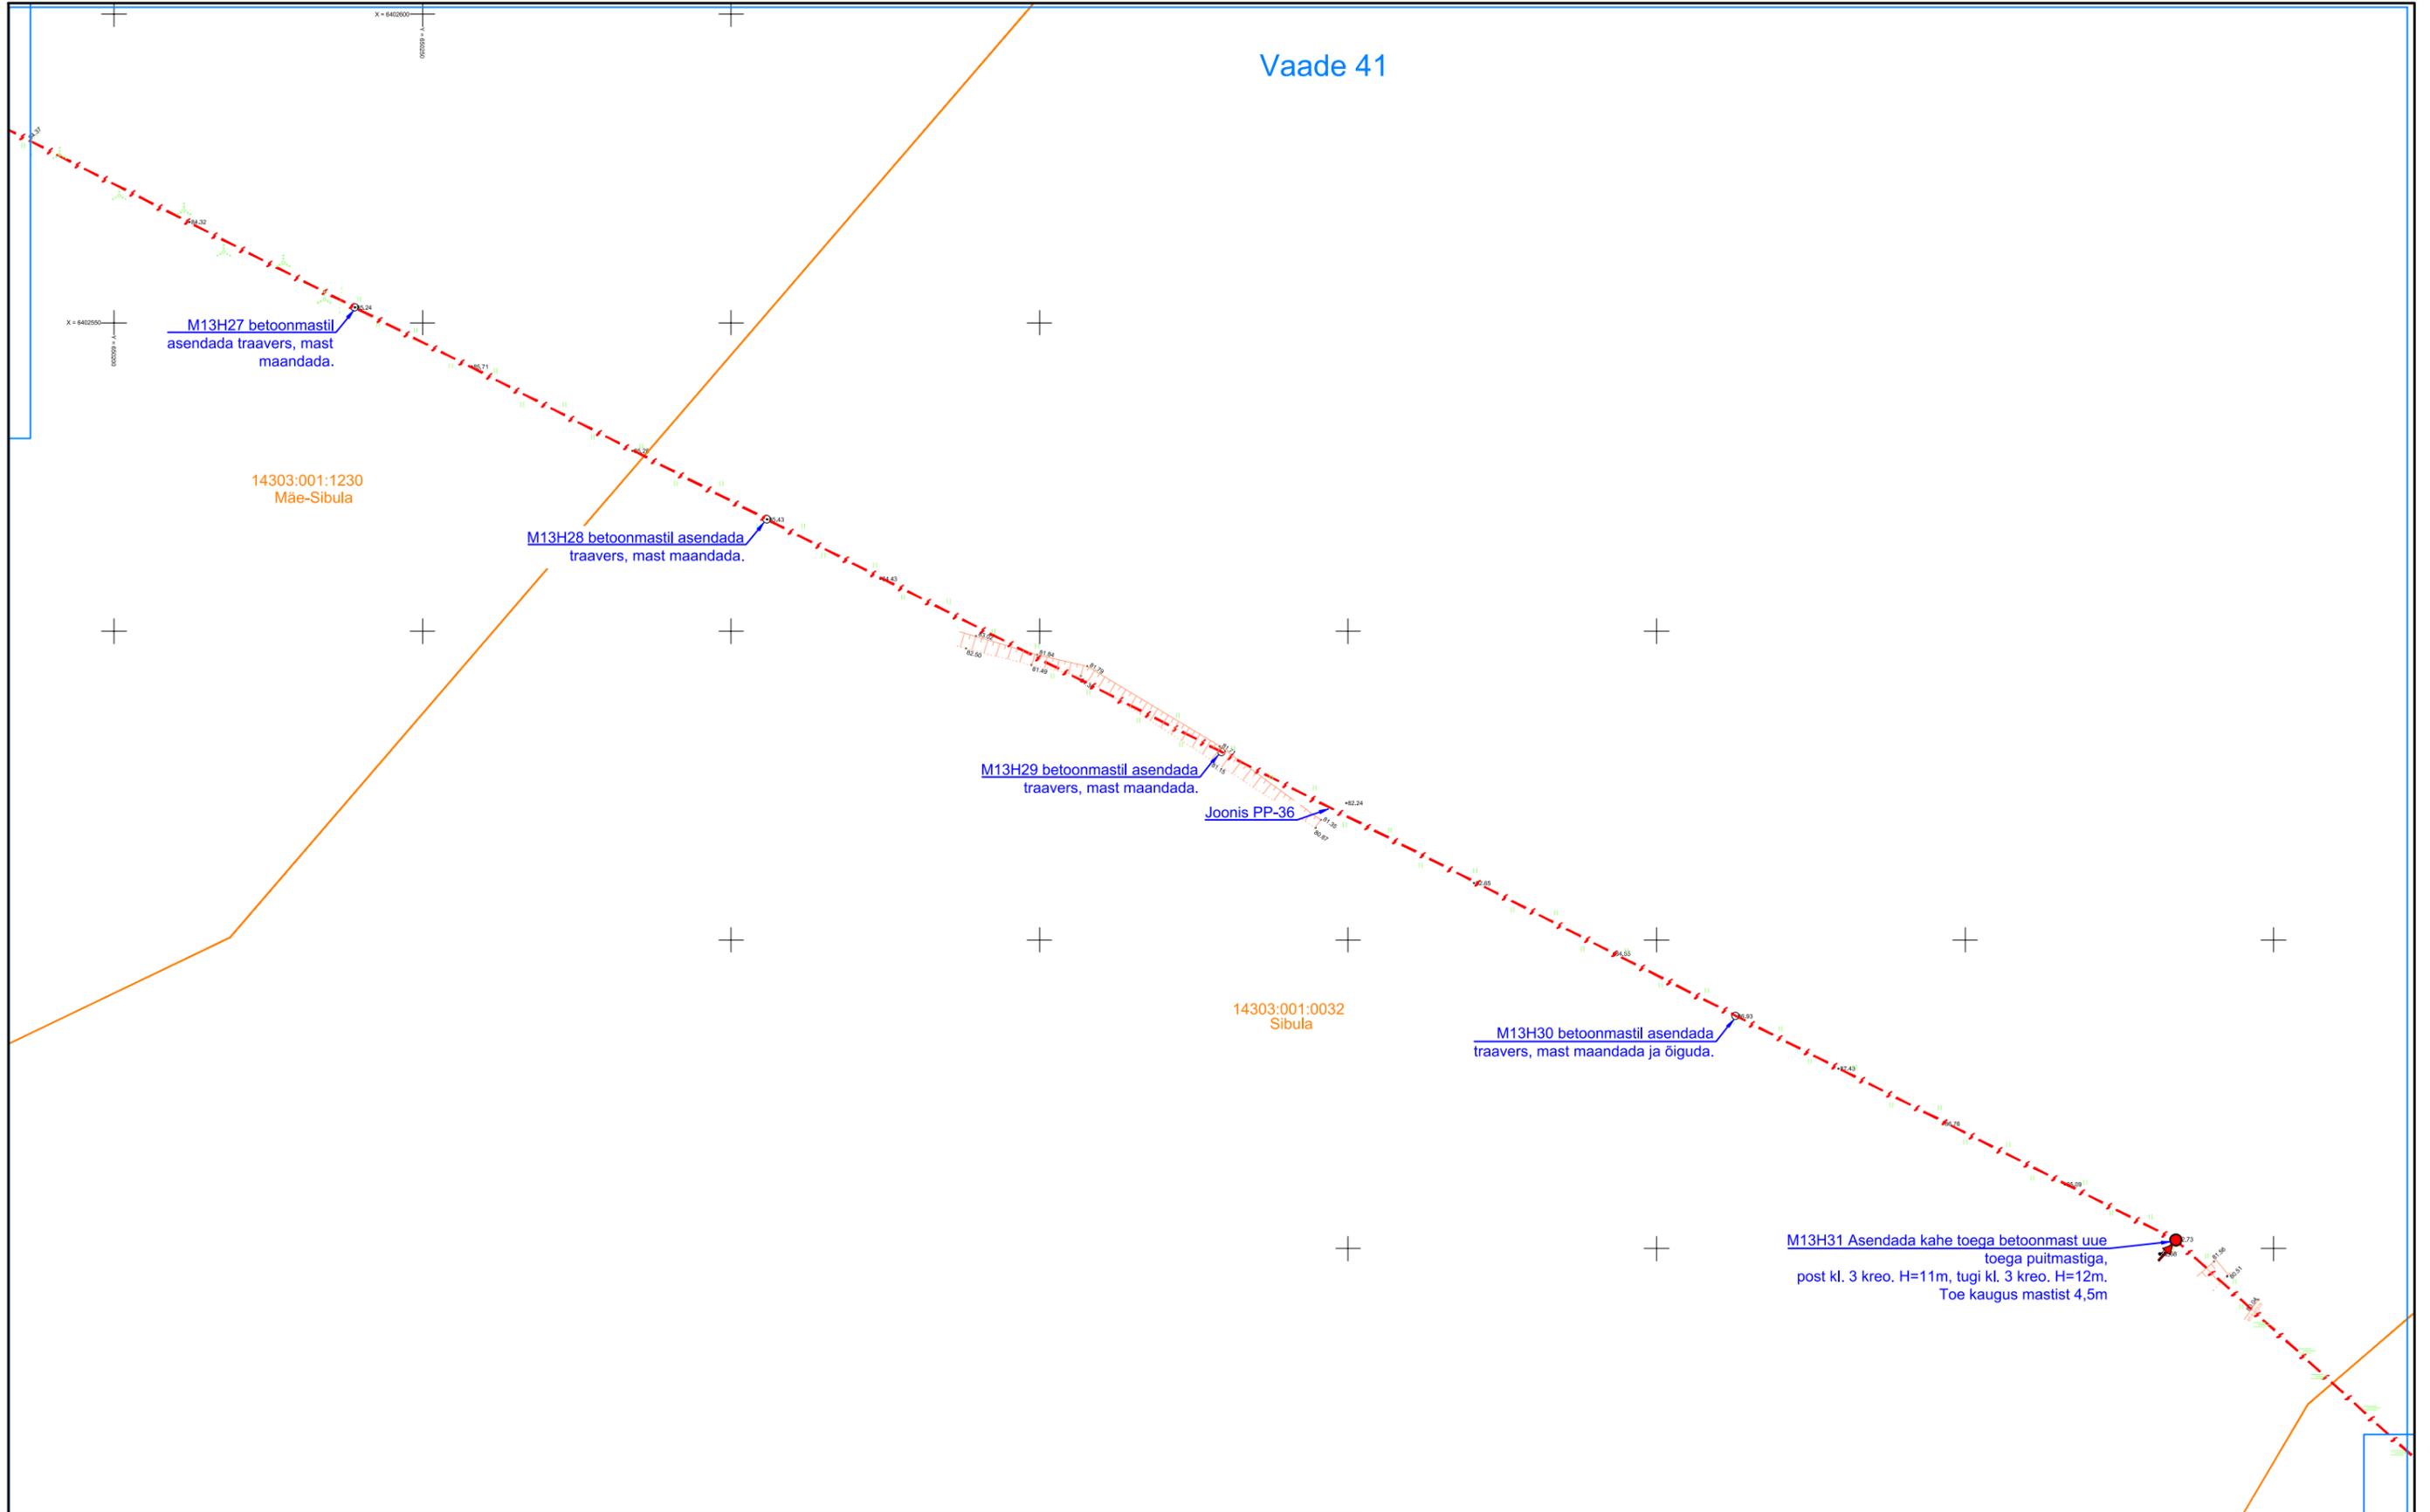


## TINGMÄRGID

-  Kinnistu piir
-  Proj. keskpinge õhuliini juhtme asendamine
-  Asendatav/uus õhuliini post
-  Asendatav/uus õhuliini tõmmits
-  Asendatav/uus õhuliini tugipost

Projekt				Linda-Inni keskpingeliini rekonstrueerimine etapp 2, Antsla vald, Võrumaa			Tellija		
							Elektrilevi OÜ		
Joonis				Asendiplaani vaade 41			Joonise nr		
LEONHARD WEISS							IP6961-2-1		
Projekteeris	A. Erik			53 090 199	Mõõtkava	M 1:1000			
Kontrollis	K. Maaten			512 7053	Staadium	Tööprojekt			
E-post estonia@leonhard-weiss.com Telefon +372 601 2285 Registrikood 12083348							Keel	Leht	Lehti
							EST	20	21

Vaade 42

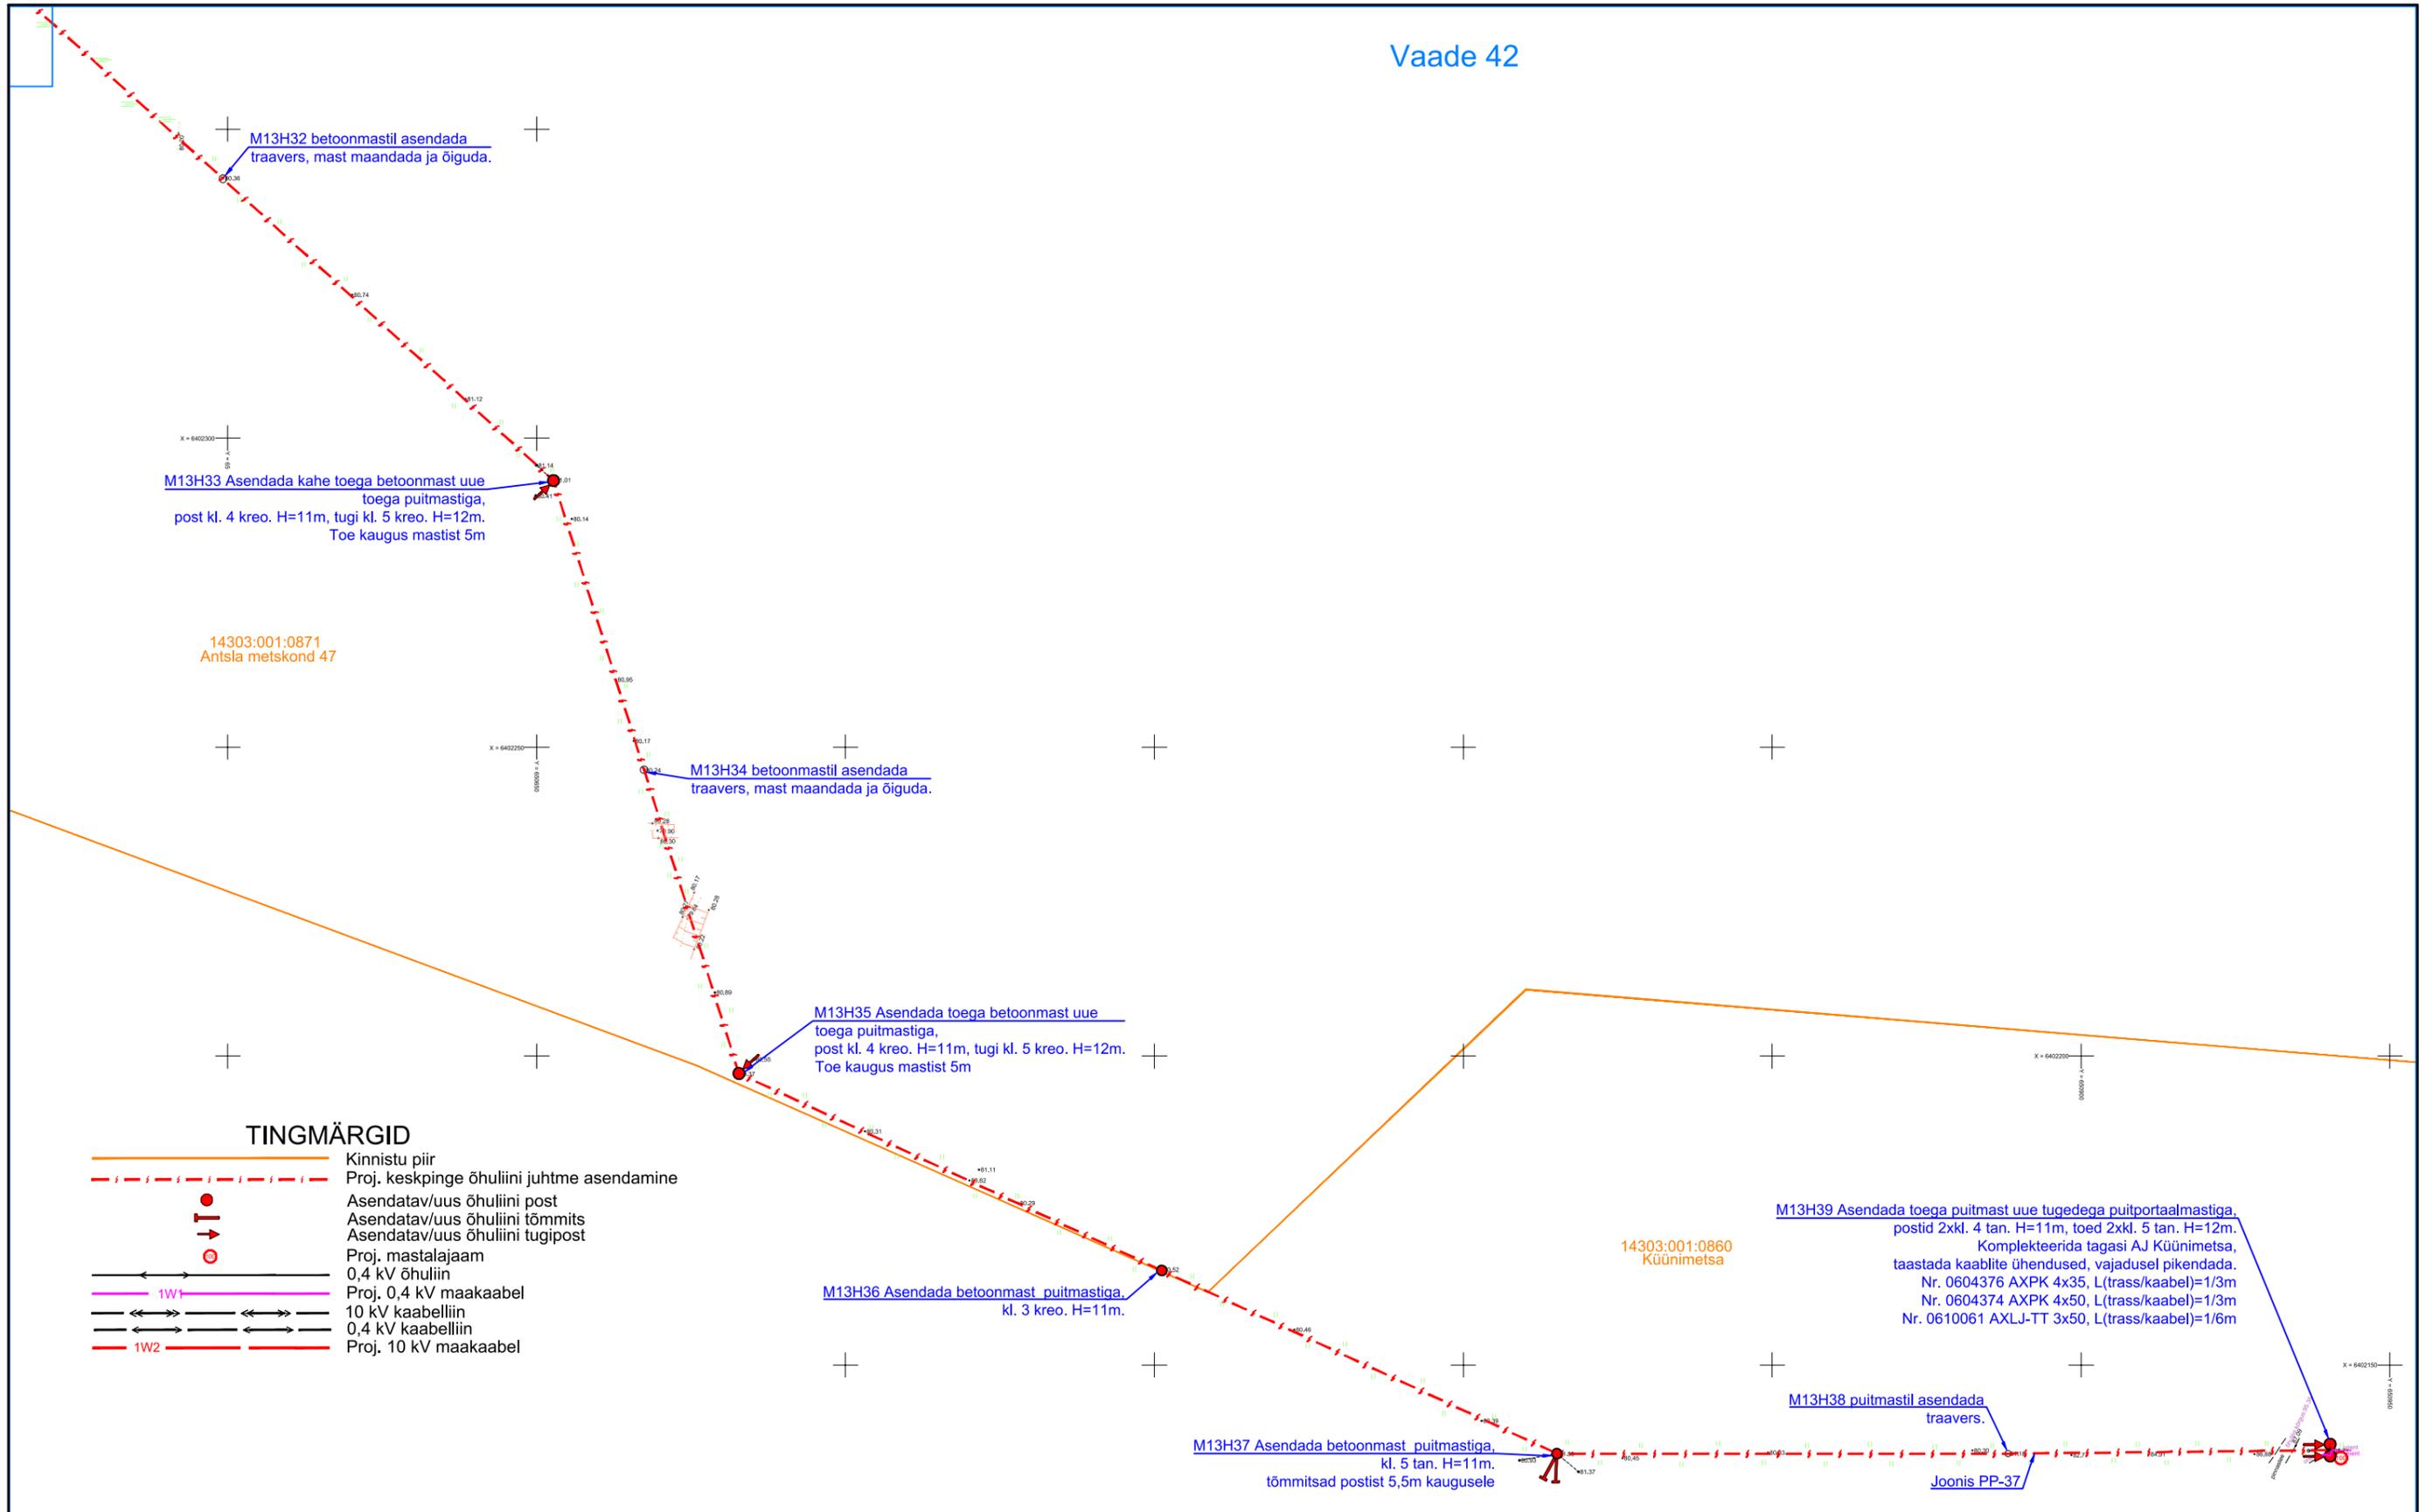

TINGMÄRGID

- Kinnistu piir
- Proj. keskpinge õhuliini juhtme asendamine
- Asendatav/uus õhuliini post
- Asendatav/uus õhuliini tõmmispost
- Asendatav/uus õhuliini tugipost
- Proj. mastalajaam
- 0,4 kV õhuliin
- Proj. 0,4 kV maakaabel
- 10 kV kaabelliin
- 0,4 kV kaabelliin
- 1W2 Proj. 10 kV maakaabel

Projekt				Linda-Inni keskpingeliini rekonstrueerimine etapp 2, Antsla vald, Võrumaa				Tellija		
LEONHARD WEISS				Joonis				Elektrilevi OÜ		
E-post estonia@leonhard-weiss.com Telefon +372 601 2285 Registrikood 12083348				Asendiplaani vaade 42				Joonise nr		
Projekteeris		A. Erik		53 090 199		Mõõtkava		M 1:1000		
Kontrollis		K. Maaten		512 7053		Staadium		Tööprojekt		
						Keel		Lehti		
						EST		21		
								Lehti		
								21		