



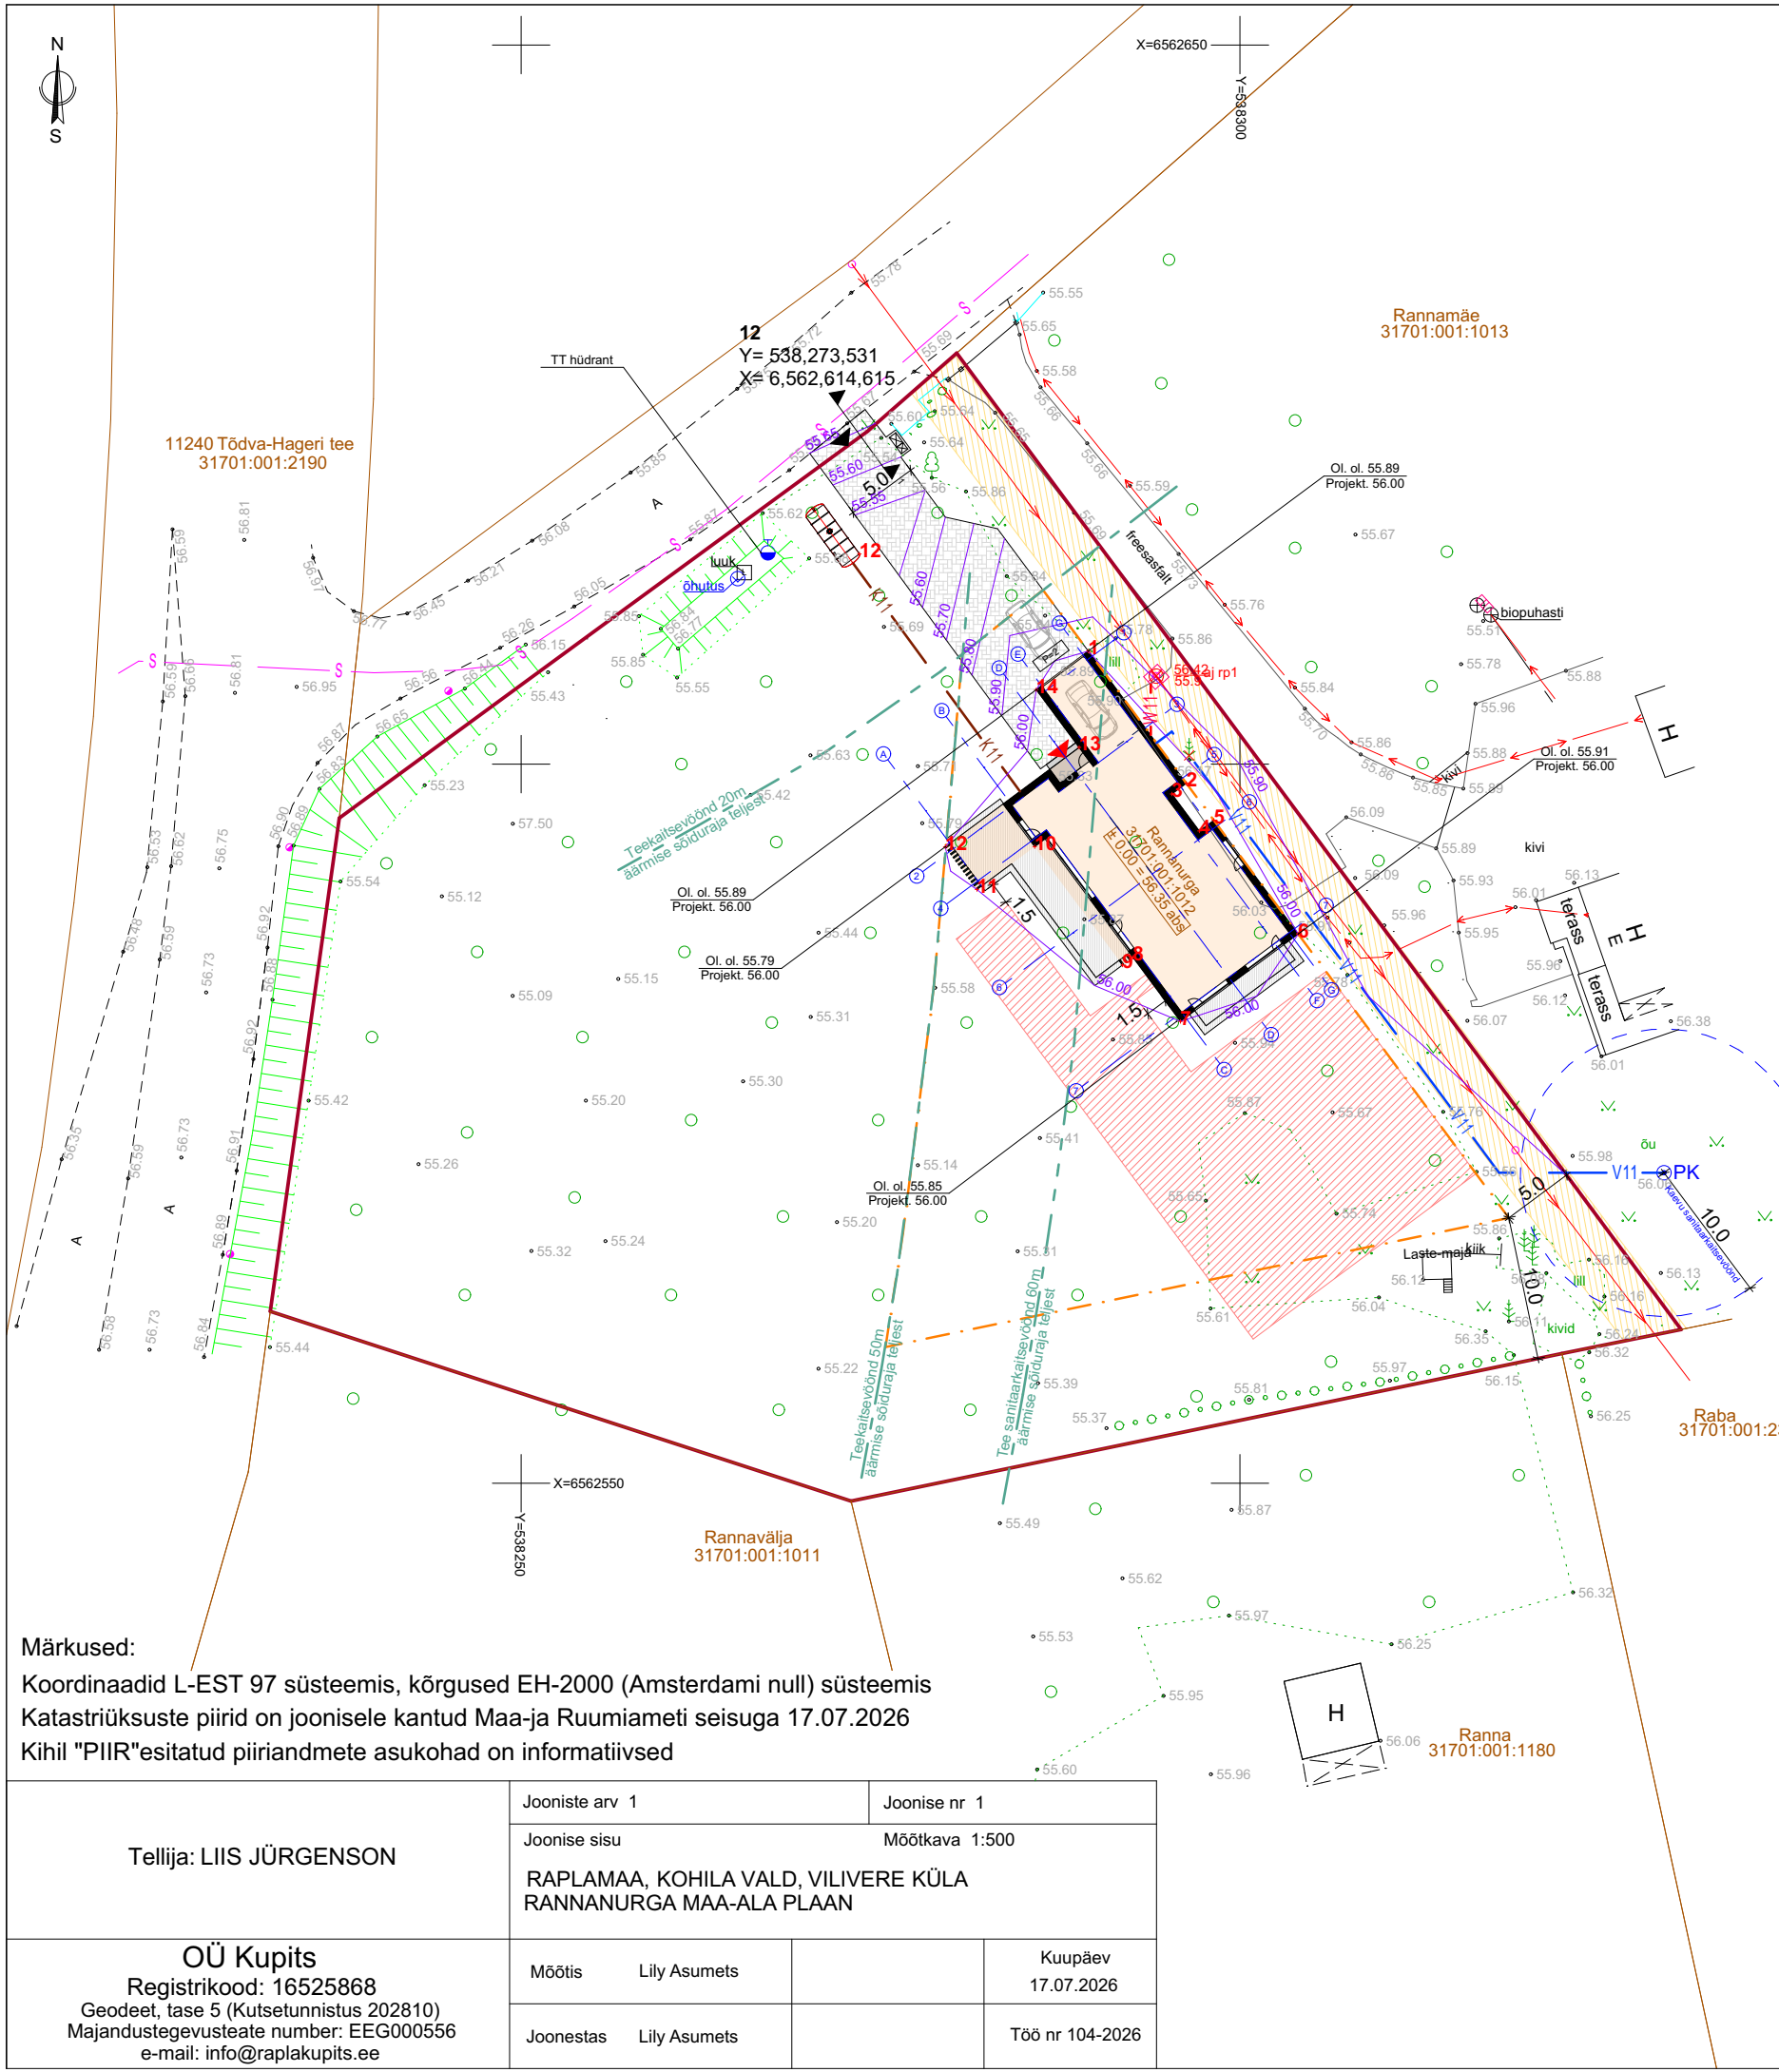

TINGMÄRGID

- KRUNDIPIIR
- - - DP JÄRGNE HOONESTUSALA
- PROJEKTEERITAV ÜKSIKELAMU
- PROJEKT. PUITTERRASS
- PROJEKT. PLAADISTATUD ALA (KIVIPARKETT)
- 0,4 KV ÕHULIINI KAITSEVÖÖND 2+2 m
- MAAKÜTTE KONTOUR
- OL. OL. EL. MP. KAABEL
- OL. OL. EL. ÕHULIIN
- S OL. OL. SIDETRASS
- K11 PROJEKT. KANALISATSIOONI TORUSTIK
- V11 PROJEKT. VEETORUSTIK
- W11 PROJEKT. EL. MP. KAABEL
- PROJEKT. MAHUTI (10 m³)
- OL. OL. VÕRKAED
- PROJEKT. SISSEPÄÄS HOONESSE
- OL. OL. SISSEPÄÄS KRUNDILE
- P=2 PARKIMISKOHTADE ARV
- PRÜGIKASTID (betoonalusel)
- LIKVIDEERITAVAD OBJEKTID
- OL. OL. SÄILITATAVADPUUD
- PROJEKT. SAMAKÕRGUSJOON JA -ARV

LÕIGE 1 - 1

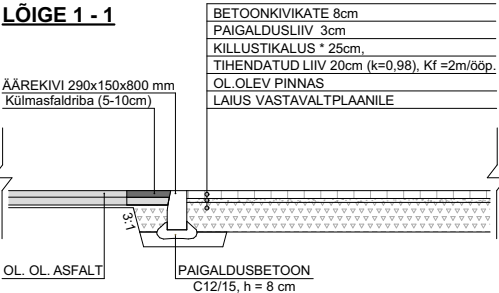

KRUNDI TEHNILISED ANDMED:

Tunnus	31701:001:1012
Lähiaadress	Rannanurga
Asustusüksus	Vilivere küla
Omaavalitsus	Kohila vald
Maakond	Rapla maakond
Sihtotstarve	Elamumaa 100%
Pindala	4563,0 m²
Tulepüsimusklass	TP3

PROJEKT. ÜKSIKELAMU TEHNILISED ANDMED:

EHITISEALUNE PIND	239,2 m²
NETOPIND	176,1 m²
SULETUD BRUTOPIND	217,7 m²
KORRUSELISUS	1
TUBADE ARV	5
KÕETAV PIND	176,1 m²
ELURUUMIDE PIND	148,2 m²
ÜLDKASUTATAV PIND	27,9 m²
HOONE MAHT	935 m³
HOONE KÕRGUS	4,75 m
HOONE ABS KÕRGUS	60,75 m
HOONE PIKKUS	24,5 m
HOONE LAIUS	16,1 m
TULEPÜSIVUSKLASS	TP3

TEHNILISTE NÄITAJATE VÕRDLUSTABEL

	PROJEKT. Elamu/ Abihoone	DP. JÄRGNE Elamu/ Abihoone
HOONETE ARV KRUNDIL	1/0	1/1
EHITUSALUNE PIND	239,2m²	240m²
KORRUSELISUS	1	2
HOONE KÕRGUS	4,65m	10,0m/7,0m

ÜKSIKELAMU KOORDINAADID L-EST

1 Y= 538,289,450 X= 6,562,607,862	2 Y= 538,296,275 X= 6,562,598,668	3 Y= 538,295,271 X= 6,562,597,923
4 Y= 538,297,178 X= 6,562,595,354	5 Y= 538,298,182 X= 6,562,596,099	6 Y= 538,304,052 X= 6,562,588,189
7 Y= 538,295,862 X= 6,562,582,110	8 Y= 538,292,554 X= 6,562,586,567	9 Y= 538,291,831 X= 6,562,586,030
10 Y= 538,285,722 X= 6,562,594,261	11 Y= 538,281,708 X= 6,562,591,281	12 Y= 538,279,502 X= 6,562,594,252
13 Y= 538,288,817 X= 6,562,601,166	14 Y= 538,285,837 X= 6,562,605,180	

Märkused:
Koordinaadid L-EST 97 süsteemis, kõrgused EH-2000 (Amsterdami null) süsteemis
Katastriüksuste piirid on joonisele kantud Maa-ja Ruumiameti seisuga 17.07.2026
Kihil "PIIR"esitatud piiriandmete asukohad on informatiivsed

Tellija: LIIS JÜRGENSON	Jooniste arv 1		Joonise nr 1
	Joonise sisu		Mõõtkava 1:500
	RAPLAMAA, KOHILA VALD, VILIVERE KÜLA RANNANURGA MAA-ALA PLAAN		
OÜ Kupits Registrikood: 16525868 Geodeet, tase 5 (Kutsetunnistus 202810) Majandustegevusteate number: EEG000556 e-mail: info@raplakupits.ee	Mõõtis	Lily Asumets	Kuupäev 17.07.2026
	Joonestas	Lily Asumets	Töö nr 104-2026

MiHO

MiHo OÜ
Arhitektuuribüroo
Reg.kood 11344754
Reg.nr EEP000998

Tallinn / Peterburi tee 2f
+372 56 642 338
kristina@miho.ee
miho.ee

Objekt	Üksikelamu
	Rapla maakond / Kohila vald / Vilivere küla / Rannanurga
Joonis	Asendi plaan
Projekti staadium	Eelprojekt
Arhitekt	Kristina Sepp
Vastutav arhitekt	Kristina Sepp
Töö nr.	103-26
Möötkava	1:100
Kuupäev	15/09/2026
Leht	AR-4-01