


Isikliku kasutusõiguse asendiplaan

Kinnistu nimi: 20141 Rapla-Varbola tee (reg.nr 11250450)

Katastritunnus: 66801:001:1830

Asukoht: Sikeldi küla, Rapla vald, Rapla maakond

Verstov OÜ töö nr RBDTD-EE-DS1-DPS2_VER_OU1281

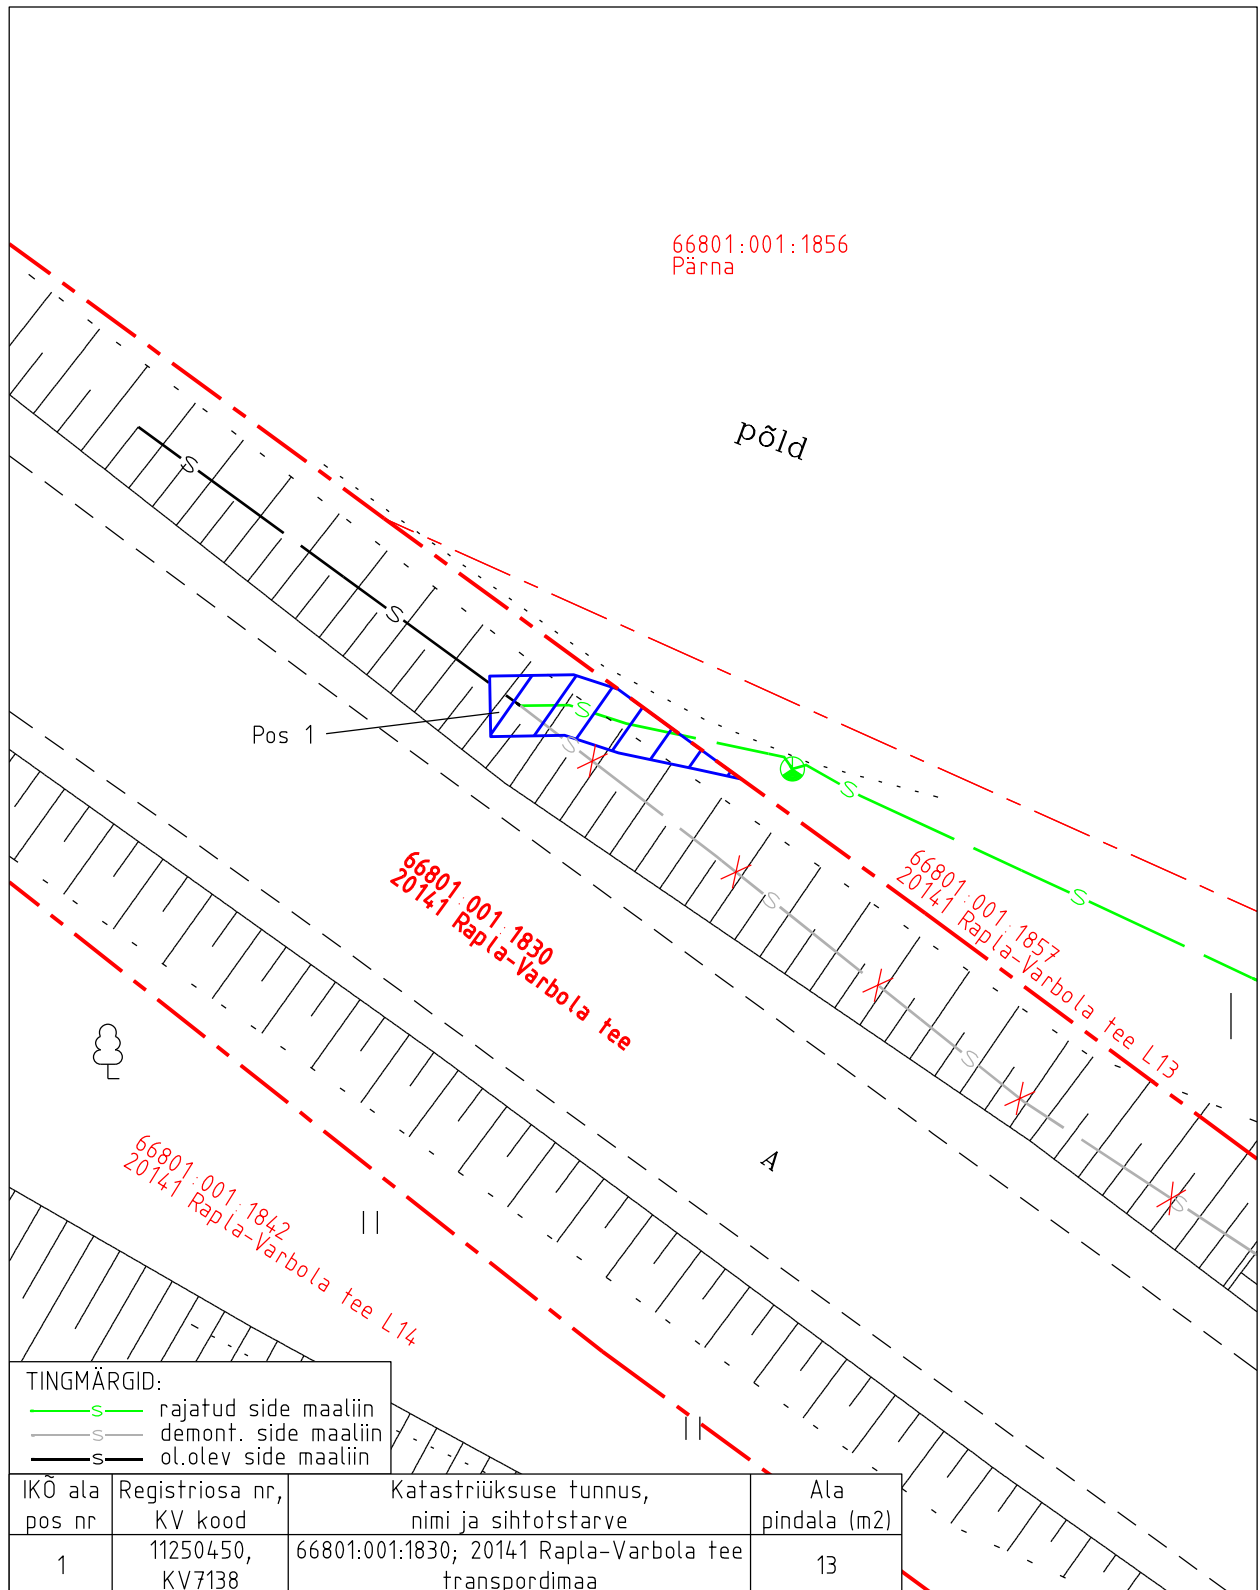

Isikliku kasutusõiguse pindala kokku ligikaudu 13 m²

Koormatava katastriüksuse piir

Katastriüksuste piirid (väljavõte 11.06.2024)

Plaan 1-1

M 1:250

Koostaja:

OÜ Kirjanurk