


Foil: \\EE-SRV-FILE\Shores\Signaal\Joonised projektid\Ajutine liikluskorraldus\DWG skeemid\2024\13317_TP_TL-1_Hageri_jaanipäev.dwg

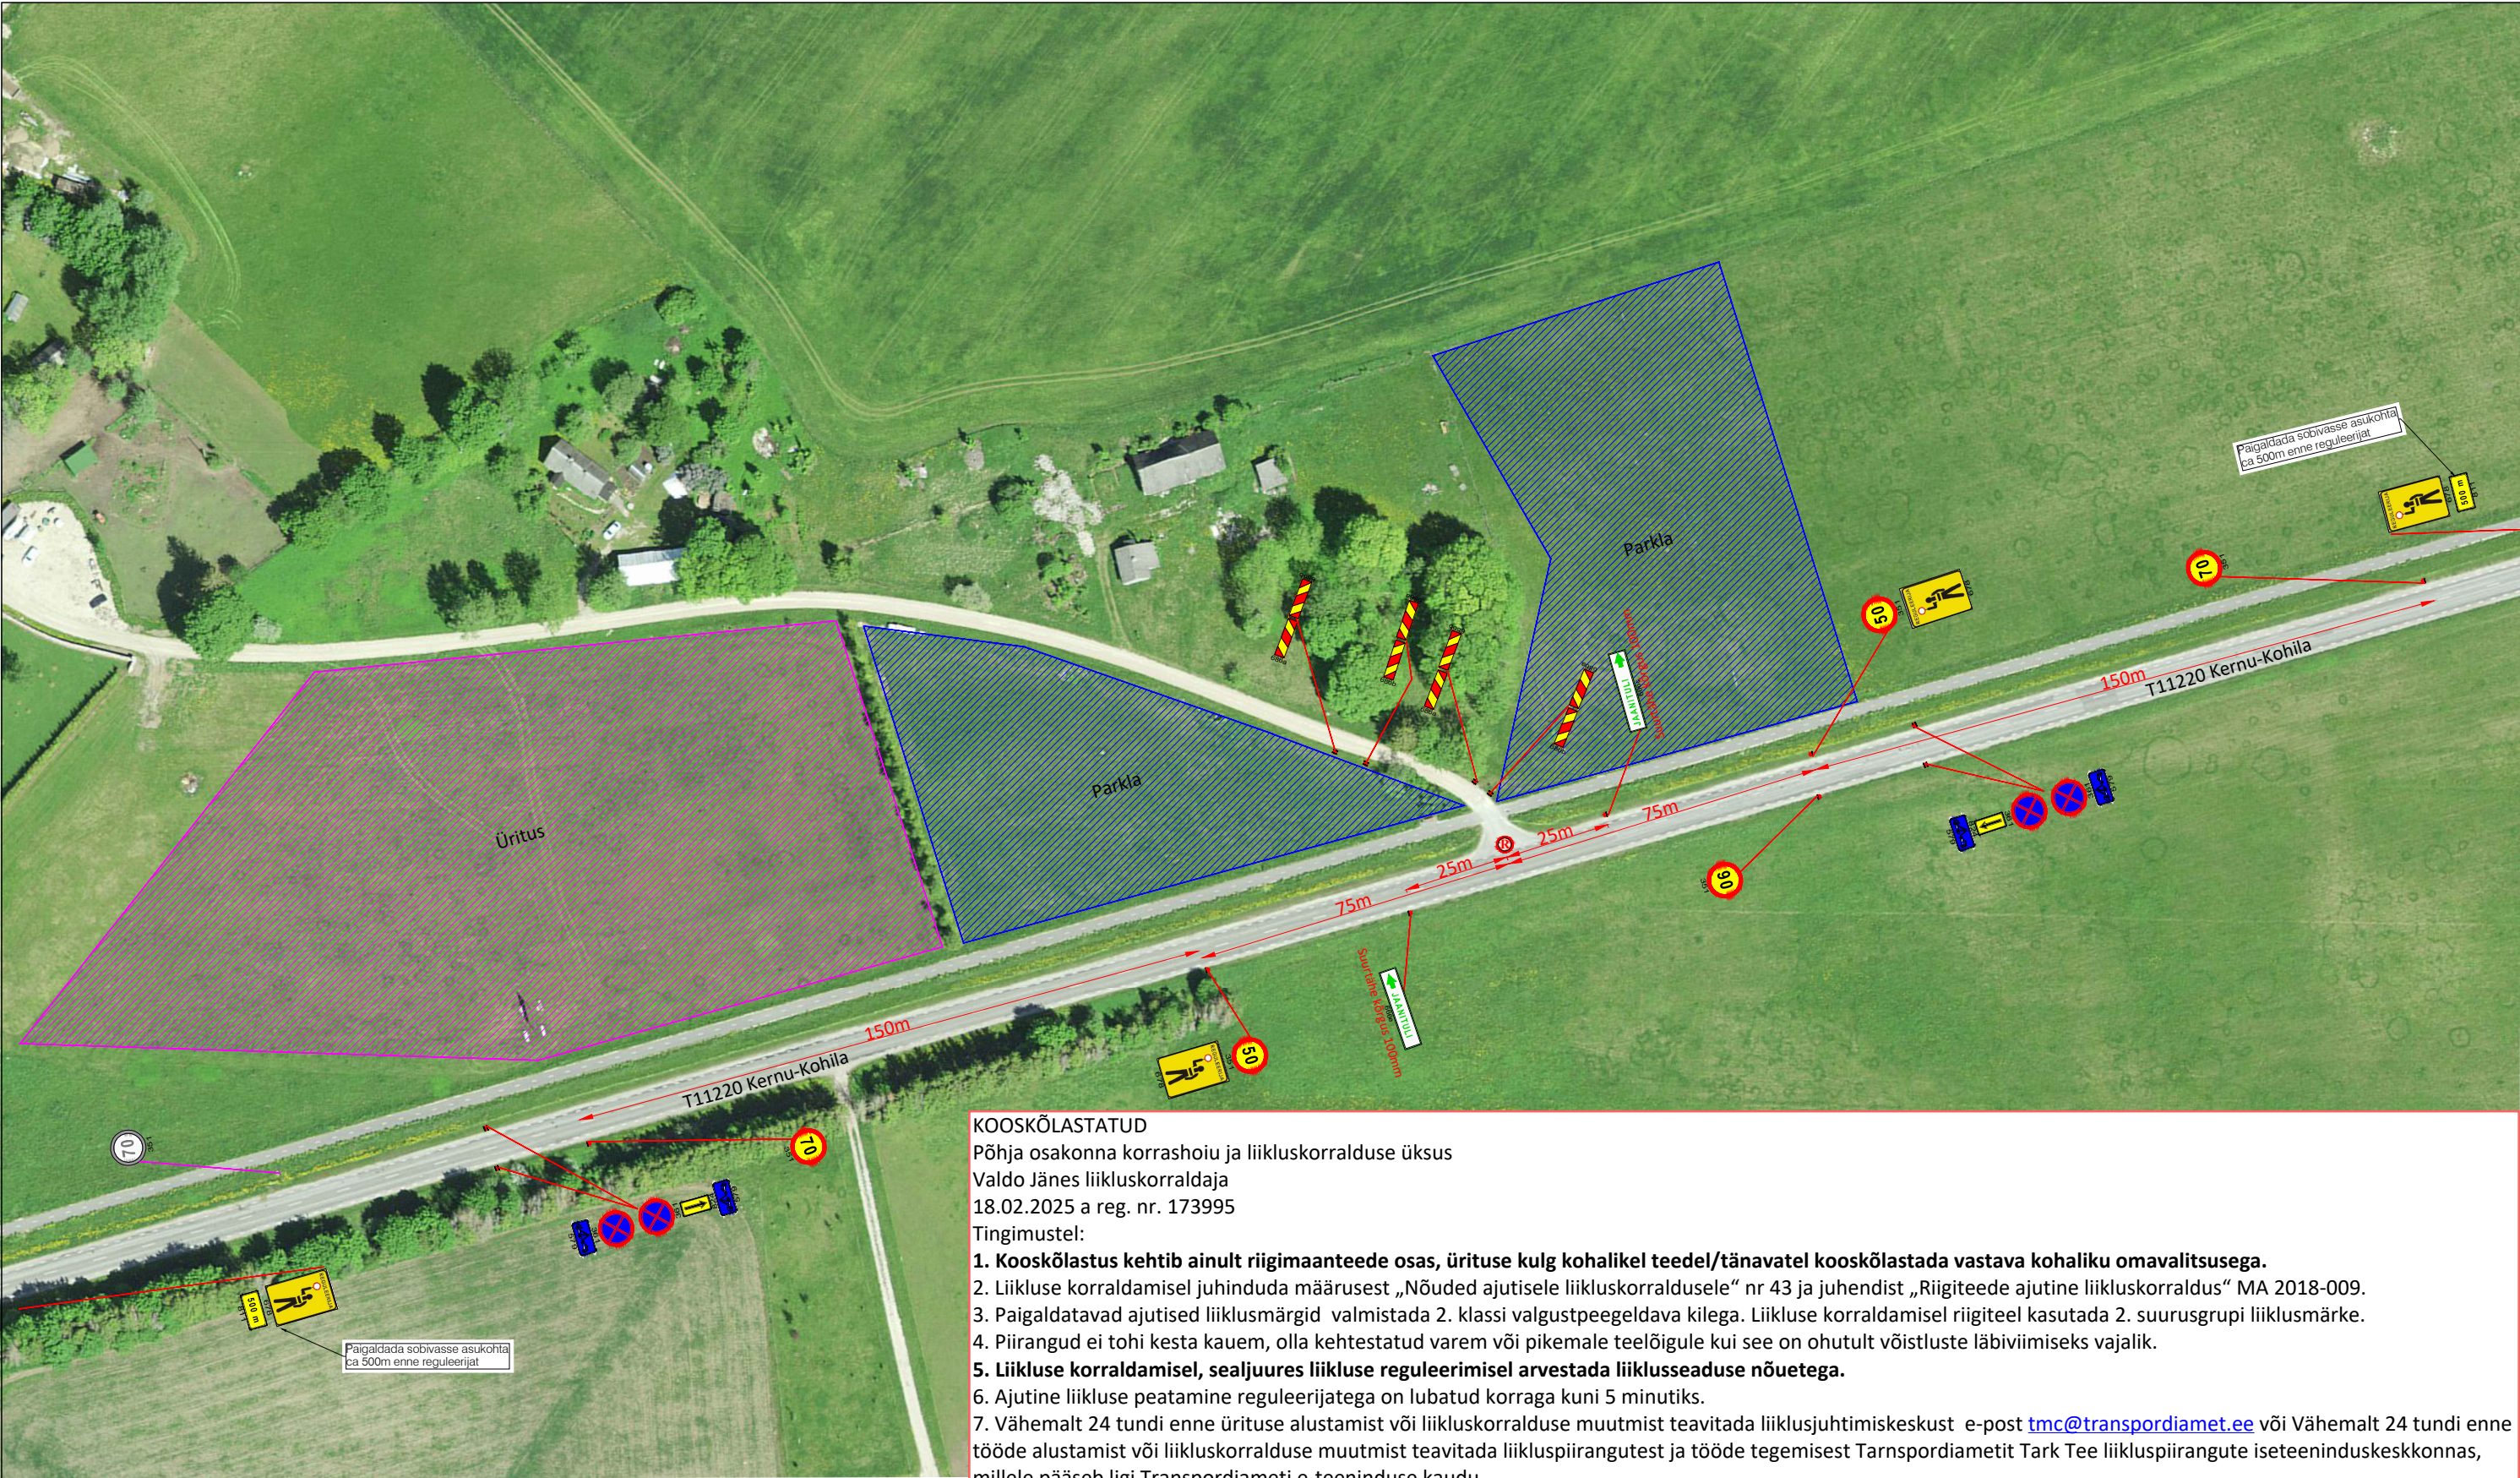

KOOSKÕLASTATUD
Põhja osakonna korrashoiu ja liikluskorralduse üksus
Valdo Jänes liikluskorraldaja
18.02.2025 a reg. nr. 173995
Tingimustel:

1. Kooskõlastus kehtib ainult riigimaanteed osas, ürituse kulg kohalikel teedel/tänavatel kooskõlastada vastava kohaliku omavalitsusega.
2. Liikluse korraldamisel juhinduda määrusest „Nõuded ajutisele liikluskorraldusele“ nr 43 ja juhendist „Riigiteede ajutine liikluskorraldus“ MA 2018-009.
3. Paigaldatavad ajutised liikluskärgid valmistada 2. klassi valgustpeegeldava kilega. Liikluse korraldamisel riigiteel kasutada 2. suurusgrupi liikluskärgi.
4. Piirangud ei tohi kesta kauem, olla kehtestatud varem või pikemale teelõigule kui see on ohutult võistluste läbiviimiseks vajalik.
5. Liikluse korraldamisel, sealjuures liikluse reguleerimisel arvestada liiklusseaduse nõuetega.
6. Ajutine liikluse peatamine reguleerijatega on lubatud korraga kuni 5 minutiks.
7. Vähemalt 24 tundi enne ürituse alustamist või liikluskorralduse muutmist teavitada liiklusjuhtimiskeskust e-post tmc@transpordiamet.ee või Vähemalt 24 tundi enne tööde alustamist või liikluskorralduse muutmist teavitada liikluspiirangutest ja tööde tegemisest Tarnspordiametit Tark Tee liikluspiirangute iseteeninduskeskkonnas, millele pääseb ligi Transpordiameti e-teeninduse kaudu.
Kooskõlastatud liikluskorralduse joonis ei asenda ürituse korraldamise luba.

Tingimärgid:



351



351



Projekteeritud ajutine liiklusmärk

Parkla

Üritus

Olemasolev statsionaarne liiklusmärk

Liiklusreguleerija

Märkused:

- Enne joonisel toodud liikluskorraldusvahendite paigaldamist kooskõlastada joonis Transpordiametis.
- Töötsooni tähistamisel lähtuda Majandus- ja taristuministri määrusest nr 43 "Nõuded ajutisele liikluskorraldusele".

Peatumist ja parkimist reguleerivad märgid paigaldada üritusele eelneval päeval

 AS Signaal TM Liimi 3, Tallinn 10621 Tel 656 3532 signaal@signaal.ee ELK000009, EEP002572		Joonis	Ajutise liikluskorralduse joonis		
		Projekt	Hageri jaanipäev		
Projekteerija	C.Müür		Asukoht	T11220 Kernu-Kohila km 11-11,32	
Assistent	K.Skljarova		Tellija	Ohututee OÜ, Kari 19-3, Tallinn; tel 5836 8481	
	Tel 5326 8672		Töö nr	13317	Staadium
Kuupäev	19.03.2024	Mõõtkava	1:1500	Tööprojekt	Joonise nr [nr-leht(lehti)]
					TL-1-1(1)