


KATASTRÜKSUSE ANDMED

Positsiooni number:	216
Katastriüksuse tunnus:	50402:007:0943
Katastriüksuse lähiaadress:	Männiku-Rehe
Omandi liik:	Eraomand
Maaüksuse pindala (ha/m ²):	11.28 ha
Äralõige 1 (m ²):	134 98
Äralõige 2 (m ²):	
Kinnistul kavandatud tegevuste kirjeldus:	2+2 põhitee laiendamine, kraavi rajamine, raadamine

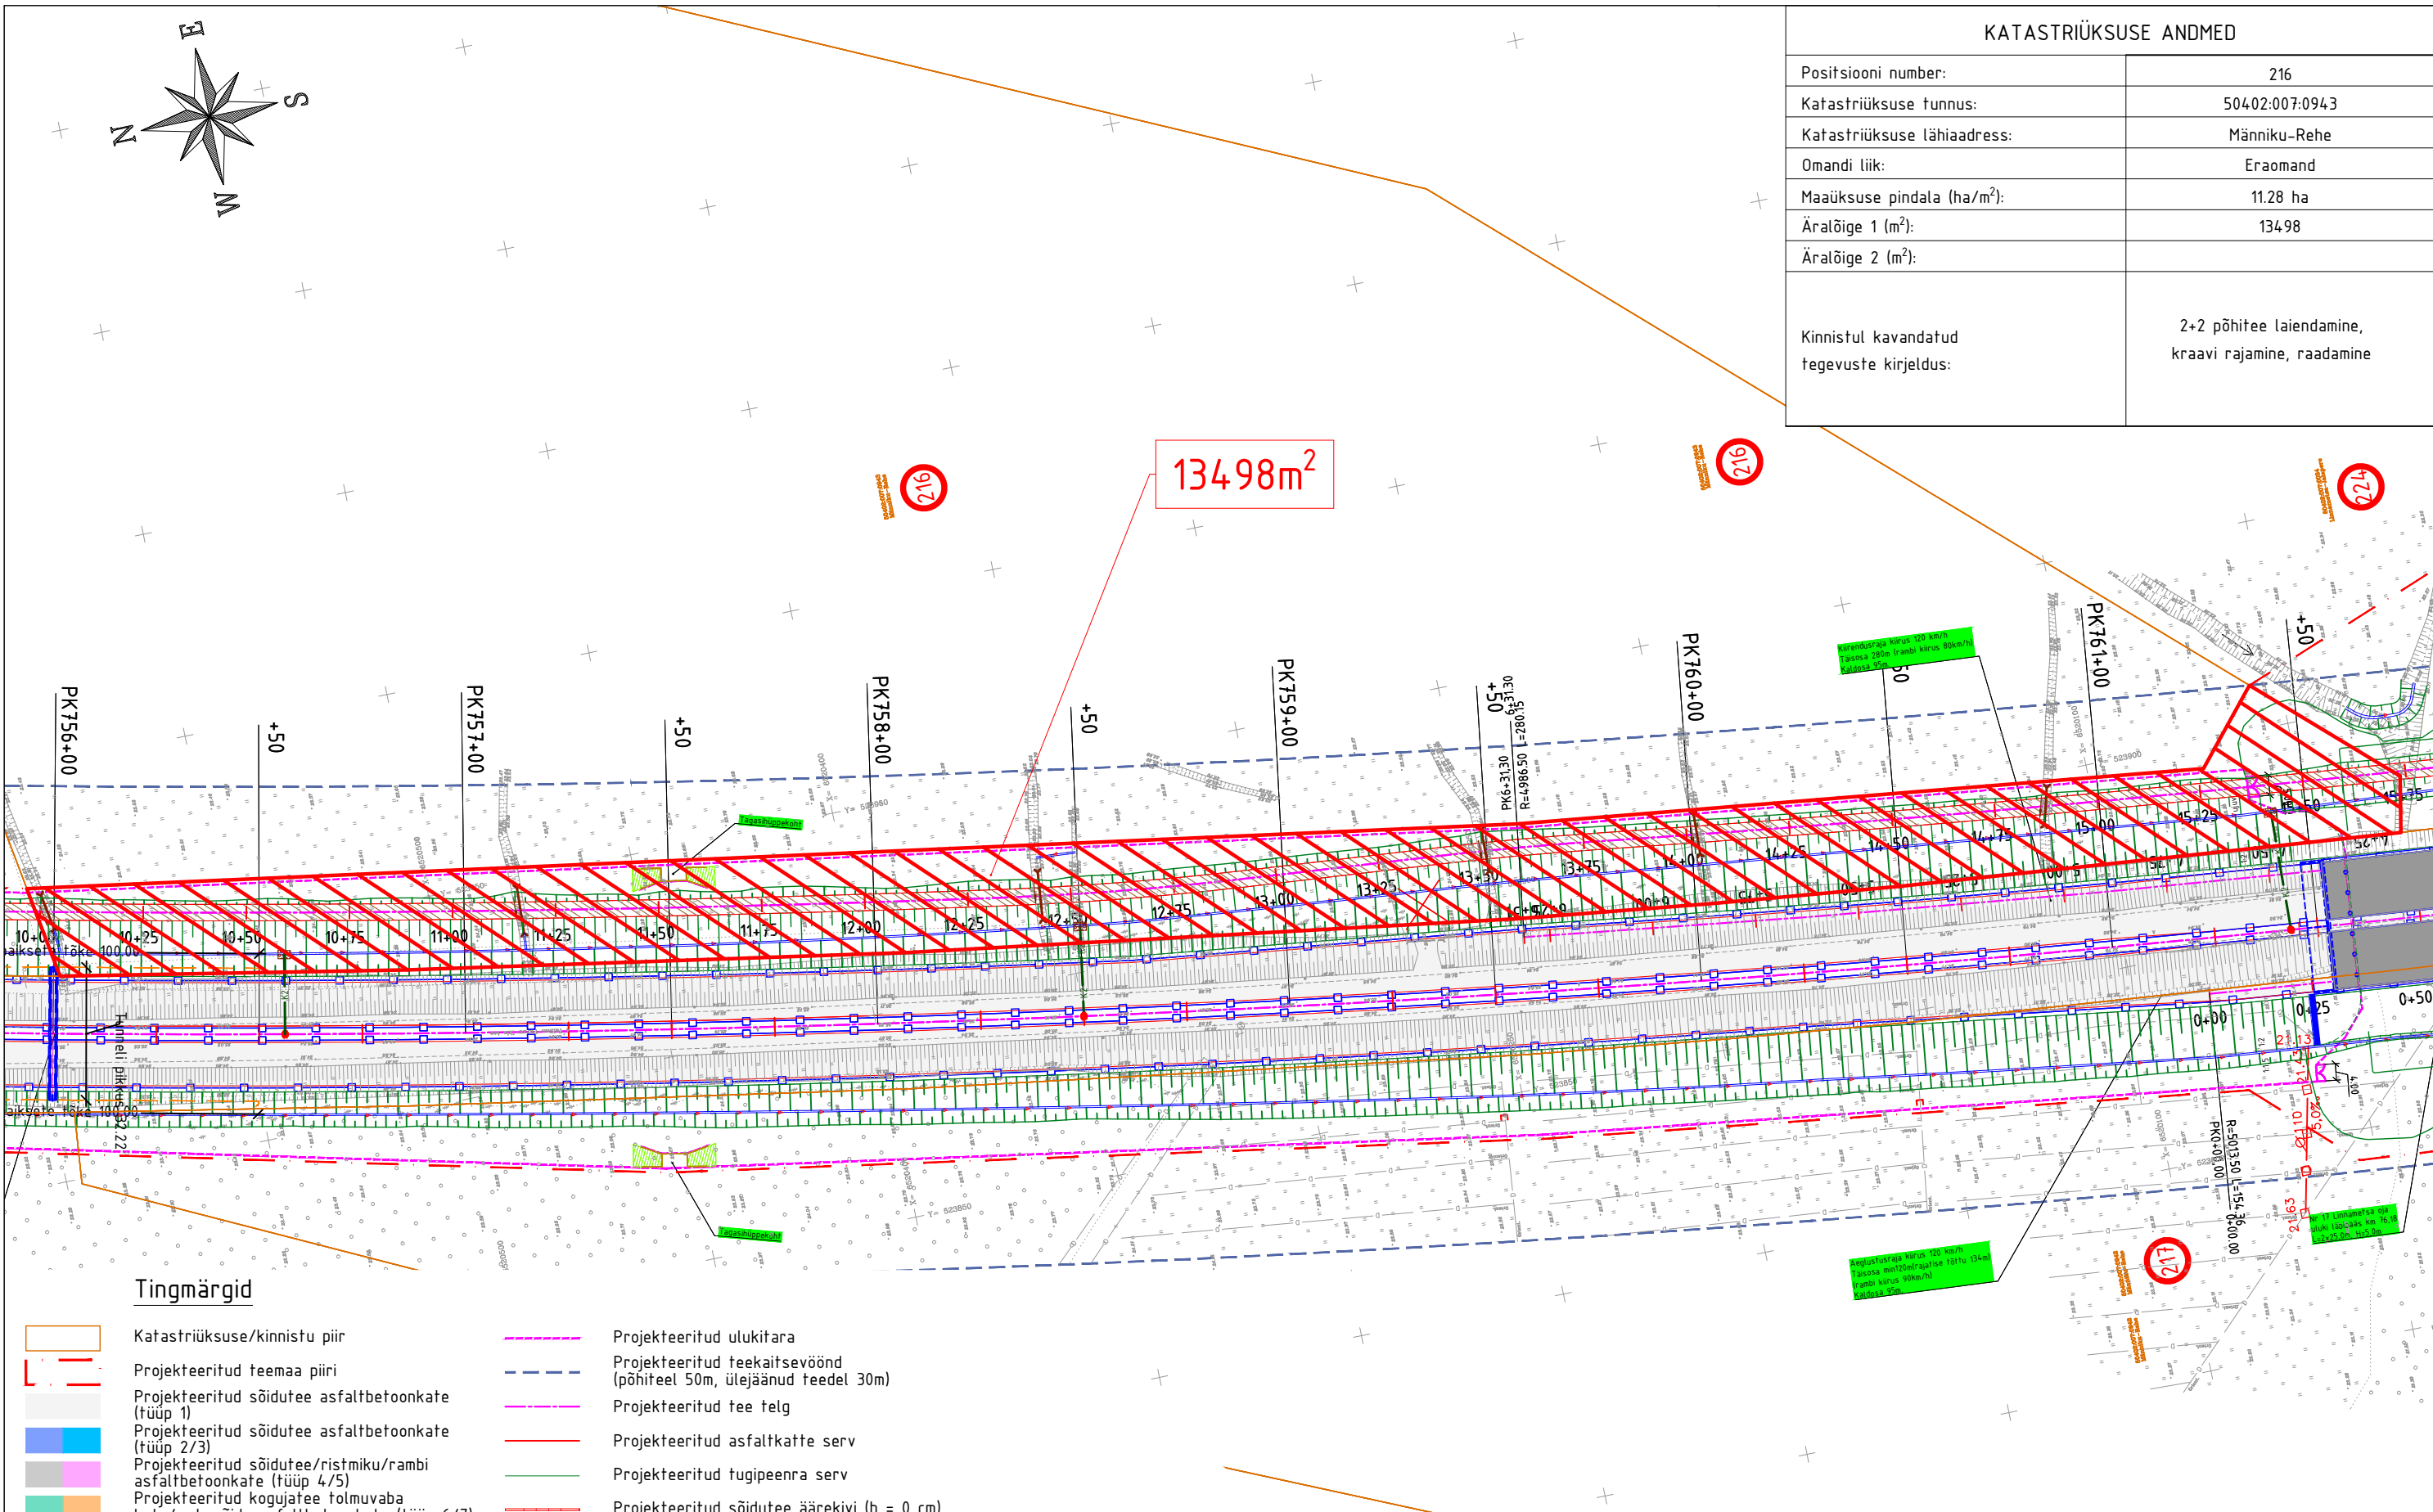

Tingmärgid

- Katastriüksuse/kinnistu piir
- Projekteeritud teemaa piiri
- Projekteeritud sõidutee asfaltbetoonkate (tüüp 1)
- Projekteeritud sõidutee asfaltbetoonkate (tüüp 2/3)
- Projekteeritud sõidutee/ristmiku/rambi asfaltbetoonkate (tüüp 4/5)
- Projekteeritud kogujatee tolmuva kate/mahasõidu asfaltbetoonkate (tüüp 6/7)
- Projekteeritud kruuskate (tüüp 7.1/9)
- Projekteeritud jalgteed asfaltbetoonkate (tüüp 8/10)
- Projekteeritud betoonkivisillutus (tüüp 12 / klompkivikate (tüüp 11)
- Projekteeritud metsa ja võsa raadamine
- Projekteeritud nõlv
- Projekteeritud äralõige (TRAM / KOV)
- Projekteeritud truup (voolu suunaga)
- Projekteeritud ulukitara
- Projekteeritud teekaitsevöönd (põhiteel 50m, ülejäänud teedel 30m)
- Projekteeritud tee telg
- Projekteeritud asfaltkatte serv
- Projekteeritud tugipeenna serv
- Projekteeritud sõidutee äärekivi (h = 0 cm)
- Projekteeritud mürasein
- Projekteeritud sõidutee tänavavalgusti mastil
- Projekteeritud jalgteed tänavavalgusti mastil
- Likvideeritav objekt
- Kinnistu positsiooni number

<p>Selektor Projekt OÜ reg kood 12503887 Pärnu mnt 196, Tallinn, 11314 Tel 56 565 000, selektor@selektor.ee</p>		TELLUJA MAANTEEMET										
		OBJEKT RIIGITEE NR 4 TALLINN-PÄRNU-IKLA (E67) KM 62,2 - 78,8										
VASTUTAV PROJEKTEERIJAL R. Mäe		PÄÄDEVA-KONUVERE LÕIGU I KLASSI MAANTEE EHITUSPROJEKT										
VASTUTAV PROJEKTEERIJAL E. Potisepp		LÕIK KM 62,2 - 78,8										
PROJEKTUUAHT R. Mäe		<table border="1"> <tr> <td>PROJ NR</td> <td>JOONISE NR</td> <td>PROJ ETAPP</td> <td>MÖÖTKAVA</td> <td>REV</td> </tr> <tr> <td>P20014</td> <td>KJ-216</td> <td>Eelprojekt</td> <td>1:1500</td> <td>0</td> </tr> </table>	PROJ NR	JOONISE NR	PROJ ETAPP	MÖÖTKAVA	REV	P20014	KJ-216	Eelprojekt	1:1500	0
PROJ NR	JOONISE NR	PROJ ETAPP	MÖÖTKAVA	REV								
P20014	KJ-216	Eelprojekt	1:1500	0								