
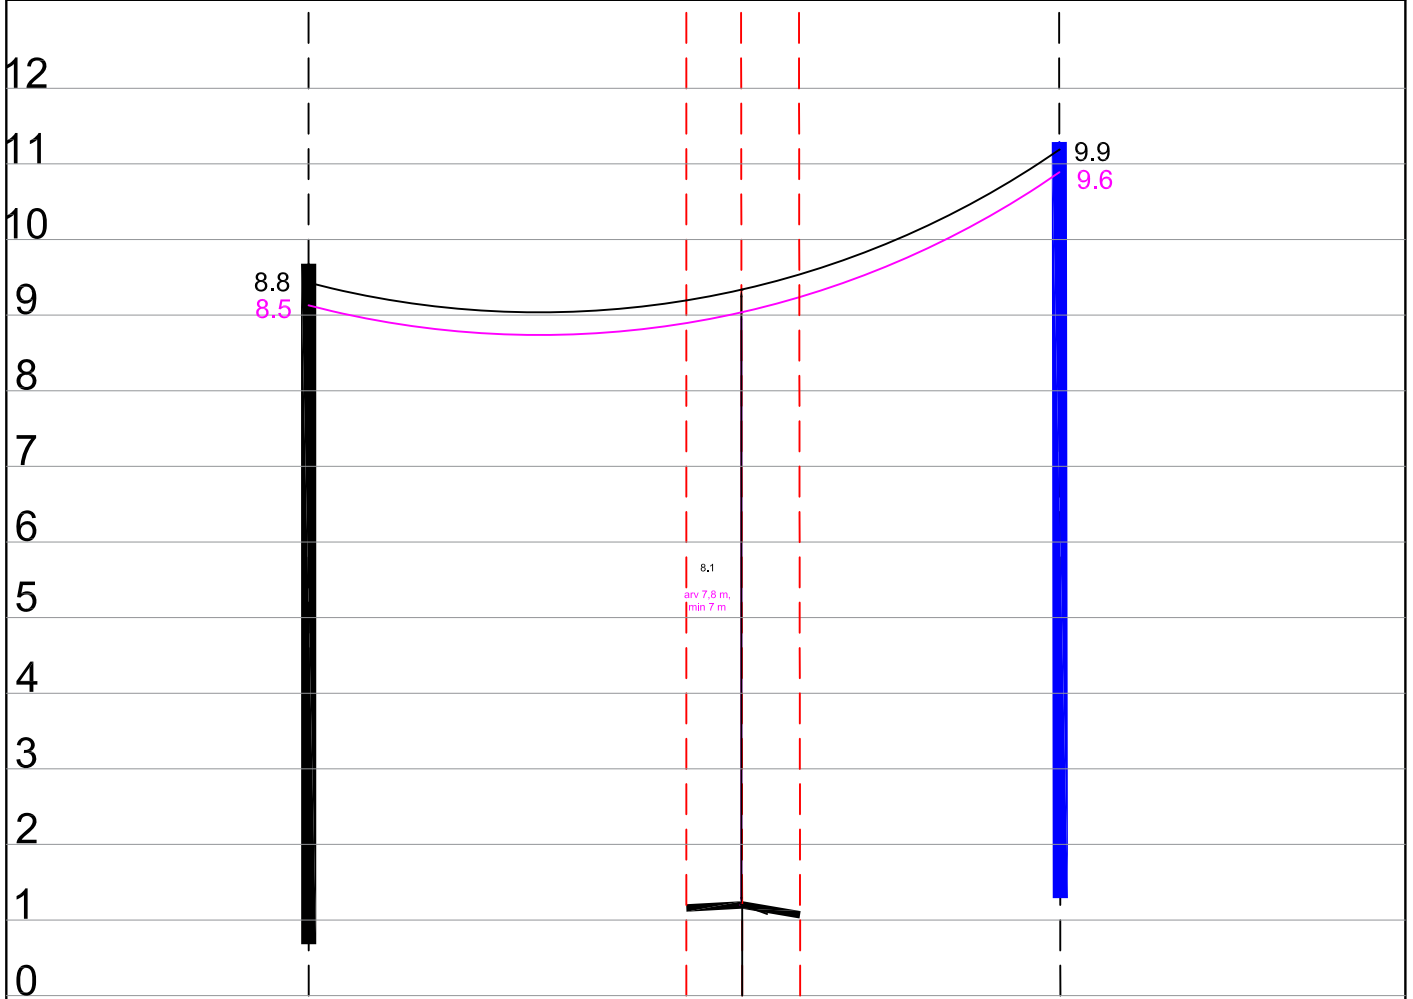



1:500

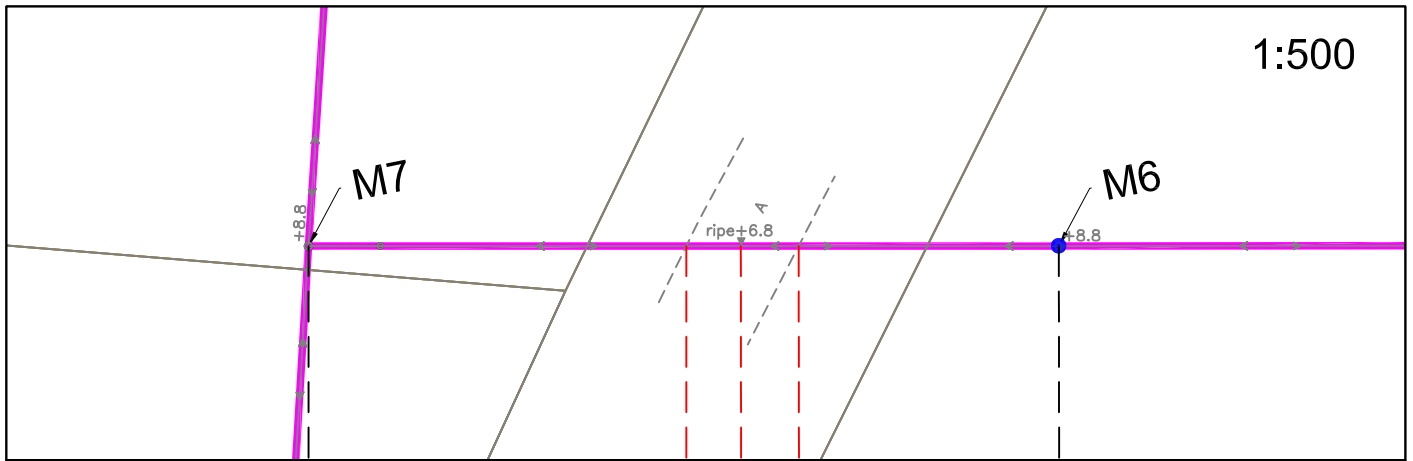

Ristumine 25183 Antsla-Kanepi teega km-l 6,15

Muudatuse nr	Kuupäev	Projekteerija	Vastutav spetsialist	Selgitus

Projekteerija  Keskonnaprojekt <small>ENGINEERING & CONSULTATIONS</small> OÜ KESKONNAPROJEKT A: Ringtee 12, 51013 Tartu T: +372 7305 060 E: kp@keskonnaprojekt.ee MTR reg nr EL10769210-0001		Töö nimetus Passiivse elektroonilise side juurdepääsuvõrgu rajamine, Uue-Antsla küla Antsla vald Võru maakond		Töö tellija Enefit AS	
Kontrollis Marek Uiboupin		Joonise nimetus Ristlõige		Töö väljaandmise aeg 26.09.2024	
Projekteeris Robert Putnik		Objekti aadress Uue-Antsla küla, Antsla vald, Võru maakond		Joonise digiaadress VT2151_EP_EN-6-01_Ristlõige.	
Allkiri /allkirjastatud digitaalselt/		Projekti staadium EP		Töö number VT2151	
Allkiri /allkirjastatud digitaalselt/		Mootkava 1:500		Joonise number EN-6-01	