


ASENDIPLAAN

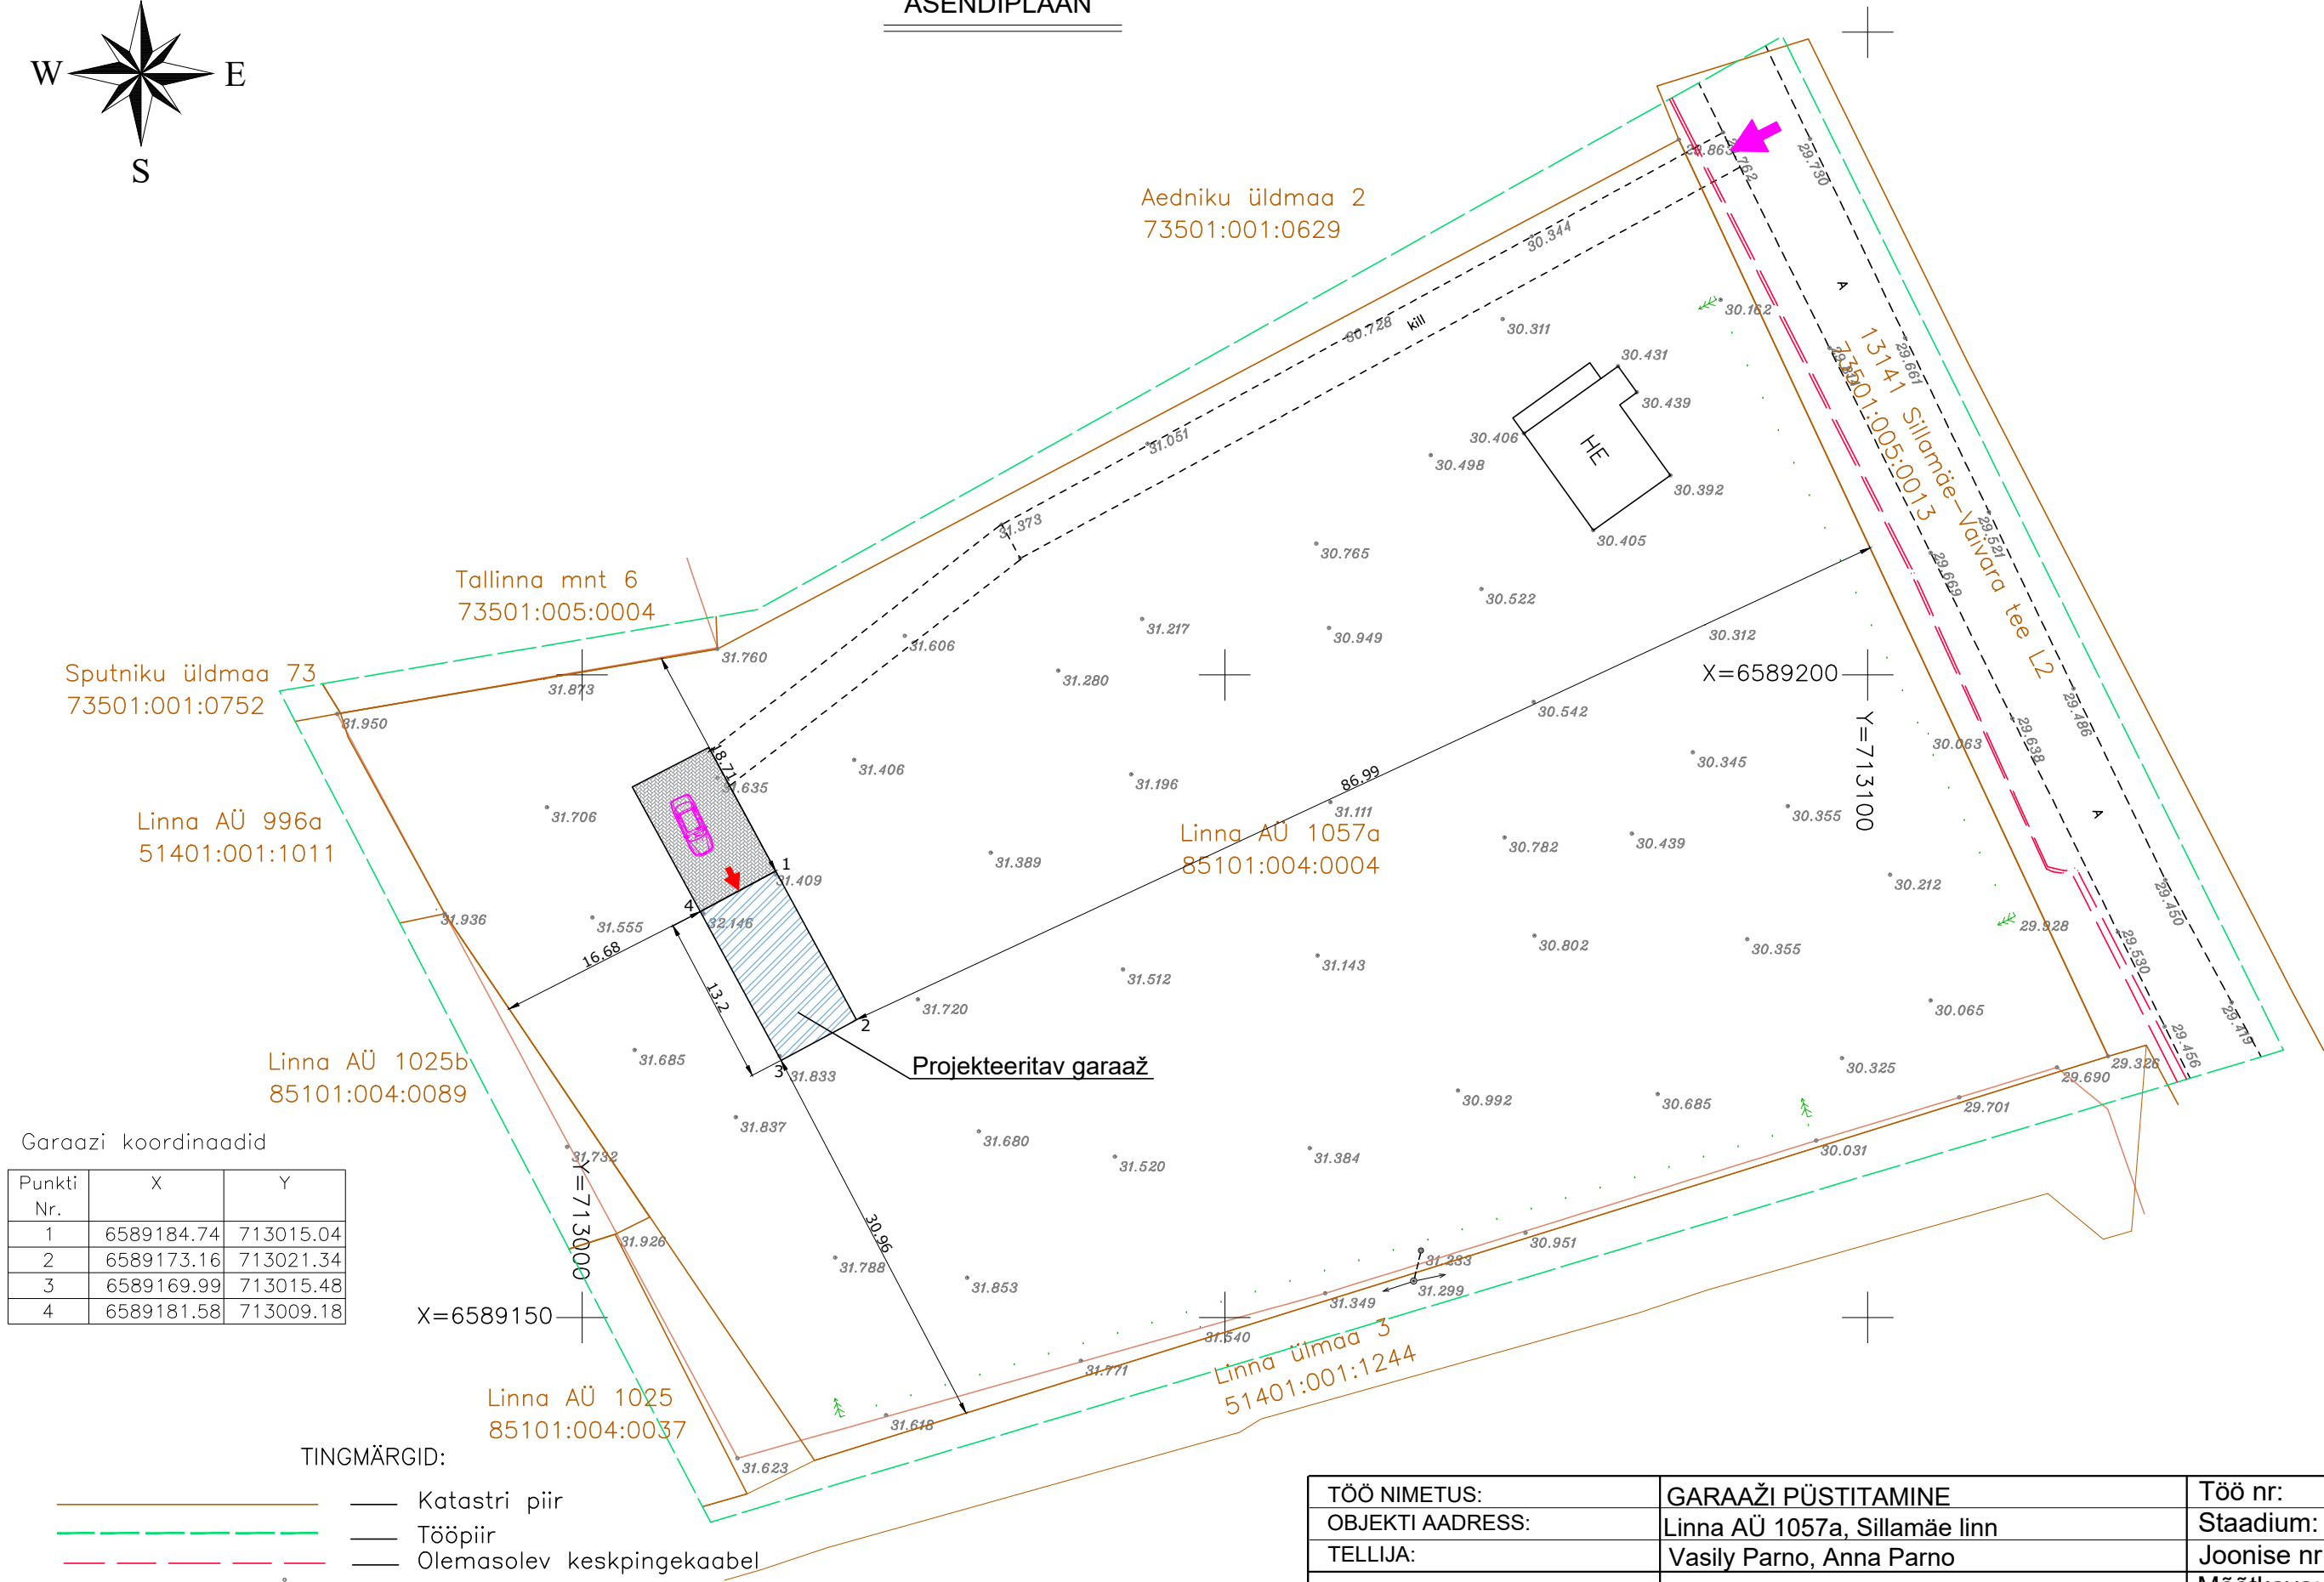

Garaazi koordinaadid

Punkti Nr.	X	Y
1	6589184.74	713015.04
2	6589173.16	713021.34
3	6589169.99	713015.48
4	6589181.58	713009.18

TINGMÄRGID:

- Katastri piir
- Tööpiir
- Olemasolev keskpingeakaabel
- Maapinna kõrgused
- Sissepääs hoonesse
- Sissesõit krundile
- Auto

TÖÖ NIMETUS:	GARAAŽI PÜSTITAMINE			Töö nr:	26-04
OBJEKTI AADRESS:	Linna AÜ 1057a, Sillamäe linn			Staadium:	Eelprojekt
TELLIJA:	Vasily Parno, Anna Parno			Joonise nr:	AS-4-01
FIE JULIA JÄRVIS Kalevi 21-37, Kohtla-Järve MTR: EEP002497 Reg.nr.12345784 tel.+37258270710	ASENDIPLAAN			Möötkava:	M 1:500
				Kuupäev:	15.04.2026