


Riigi omandis oleva kinnistu isikliku kasutusõigusega koormamise plaan 1:500

Paljassaare tee 1a
78401:101:2485

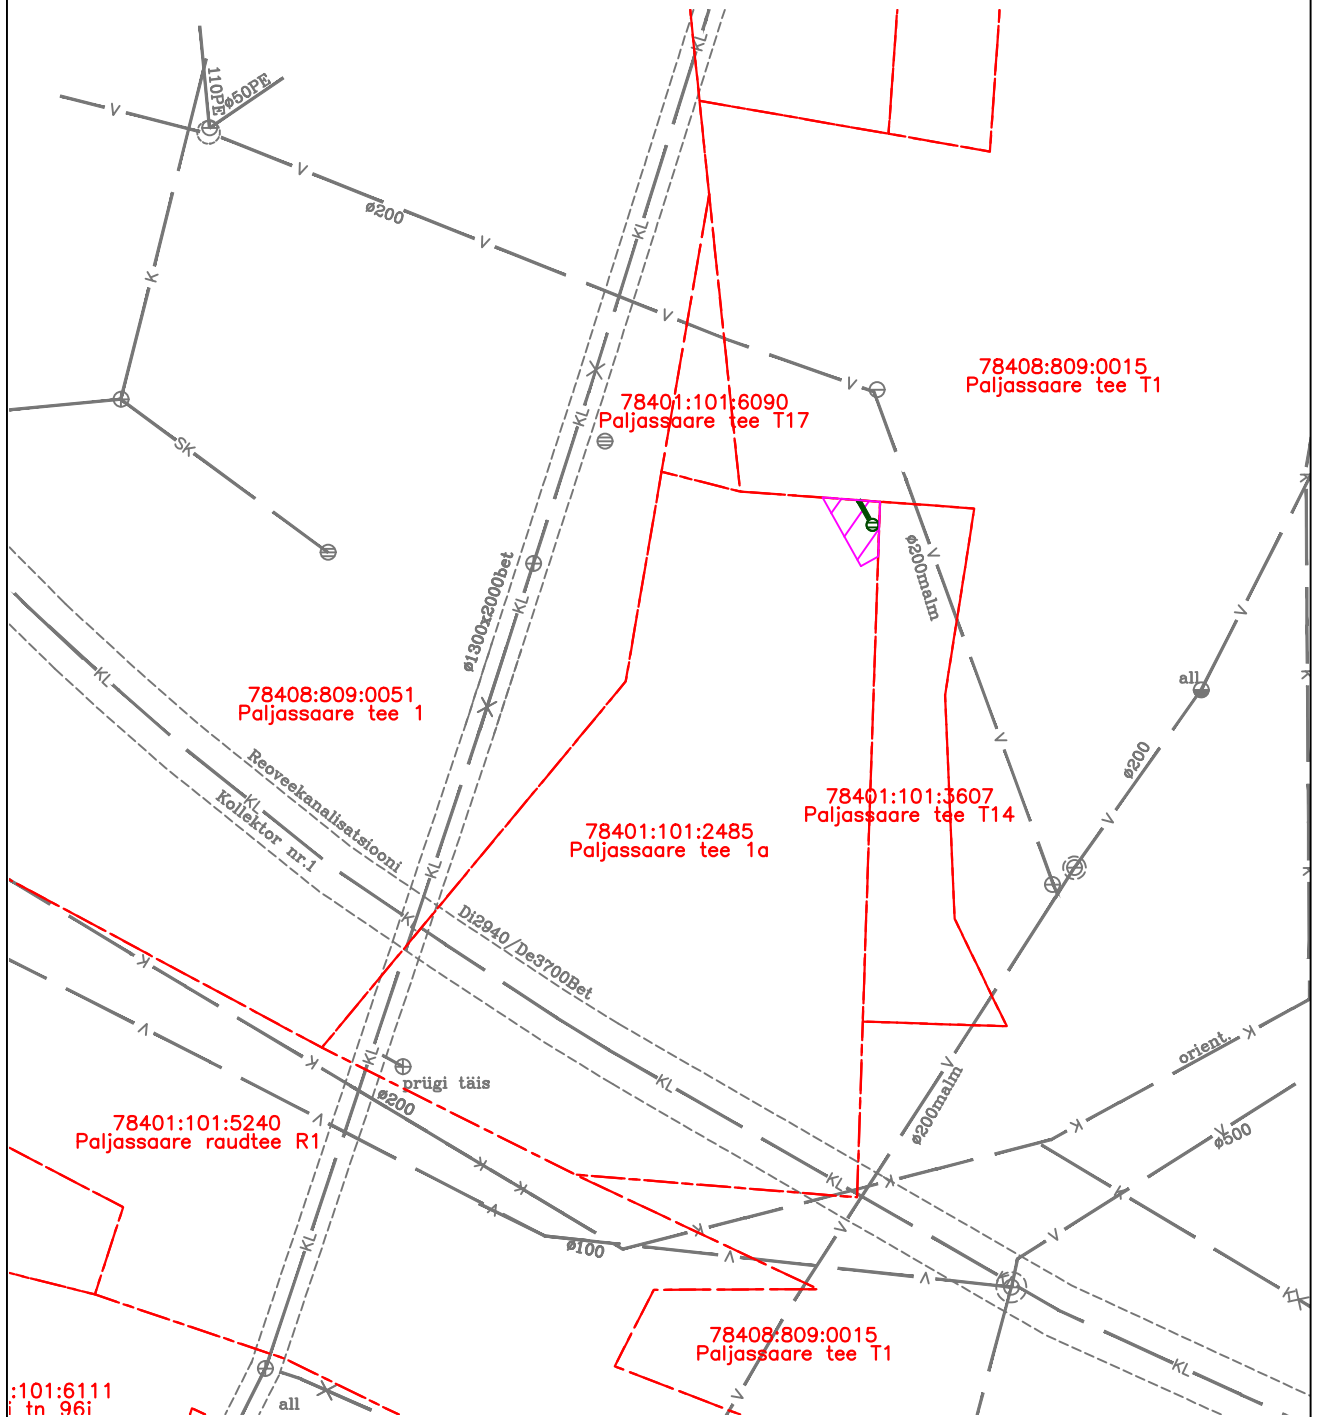

TINGMÄRGID

- Mõõdistatud maaregistri tunnuse saanud krunt
- Projekteeritud sademevee ühiskanalisatsioonitorustik 221470564
- KASUTUSÕIGUSE ALA

Rajatise tehnilised andmed:

Kasutusõiguse ala: 10 m²

Projekteeritava sademeveetorustiku pikkus kaitsevööndi ulatuses: 2 m

Kaitsevööndi laius sademeveetorustiku teljest 2,0 m mõlemale poole.

Koostas: Jane Puustusmaa

Merindorf OÜ, A.H.Tammsaare tee 47, Tallinn