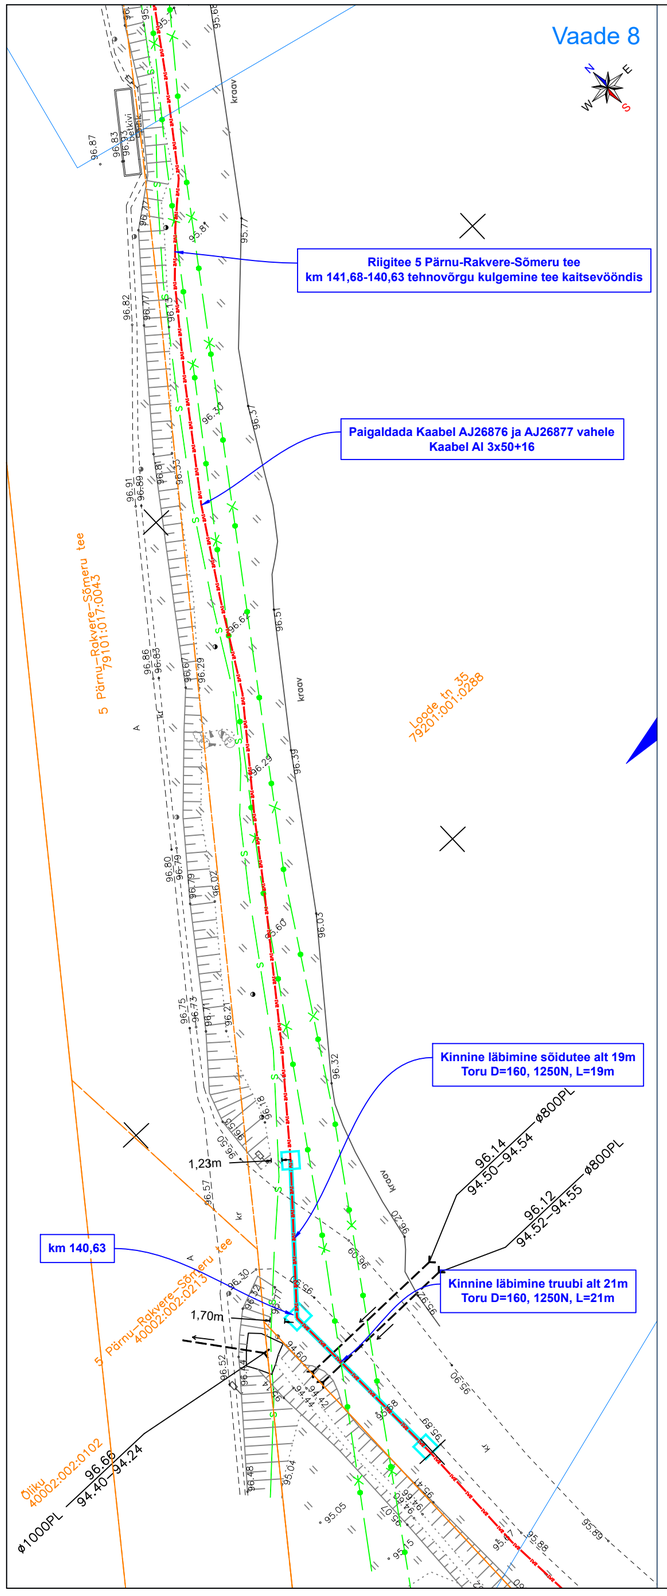

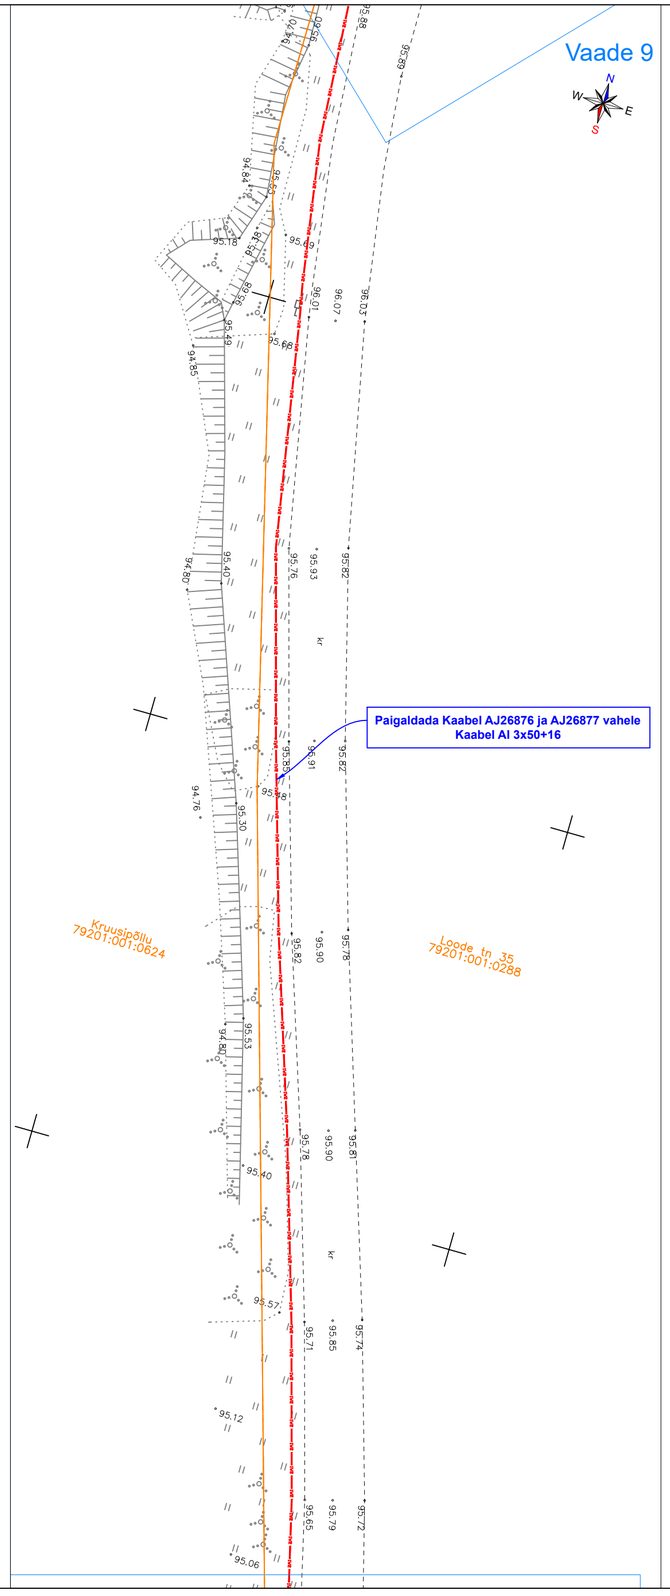

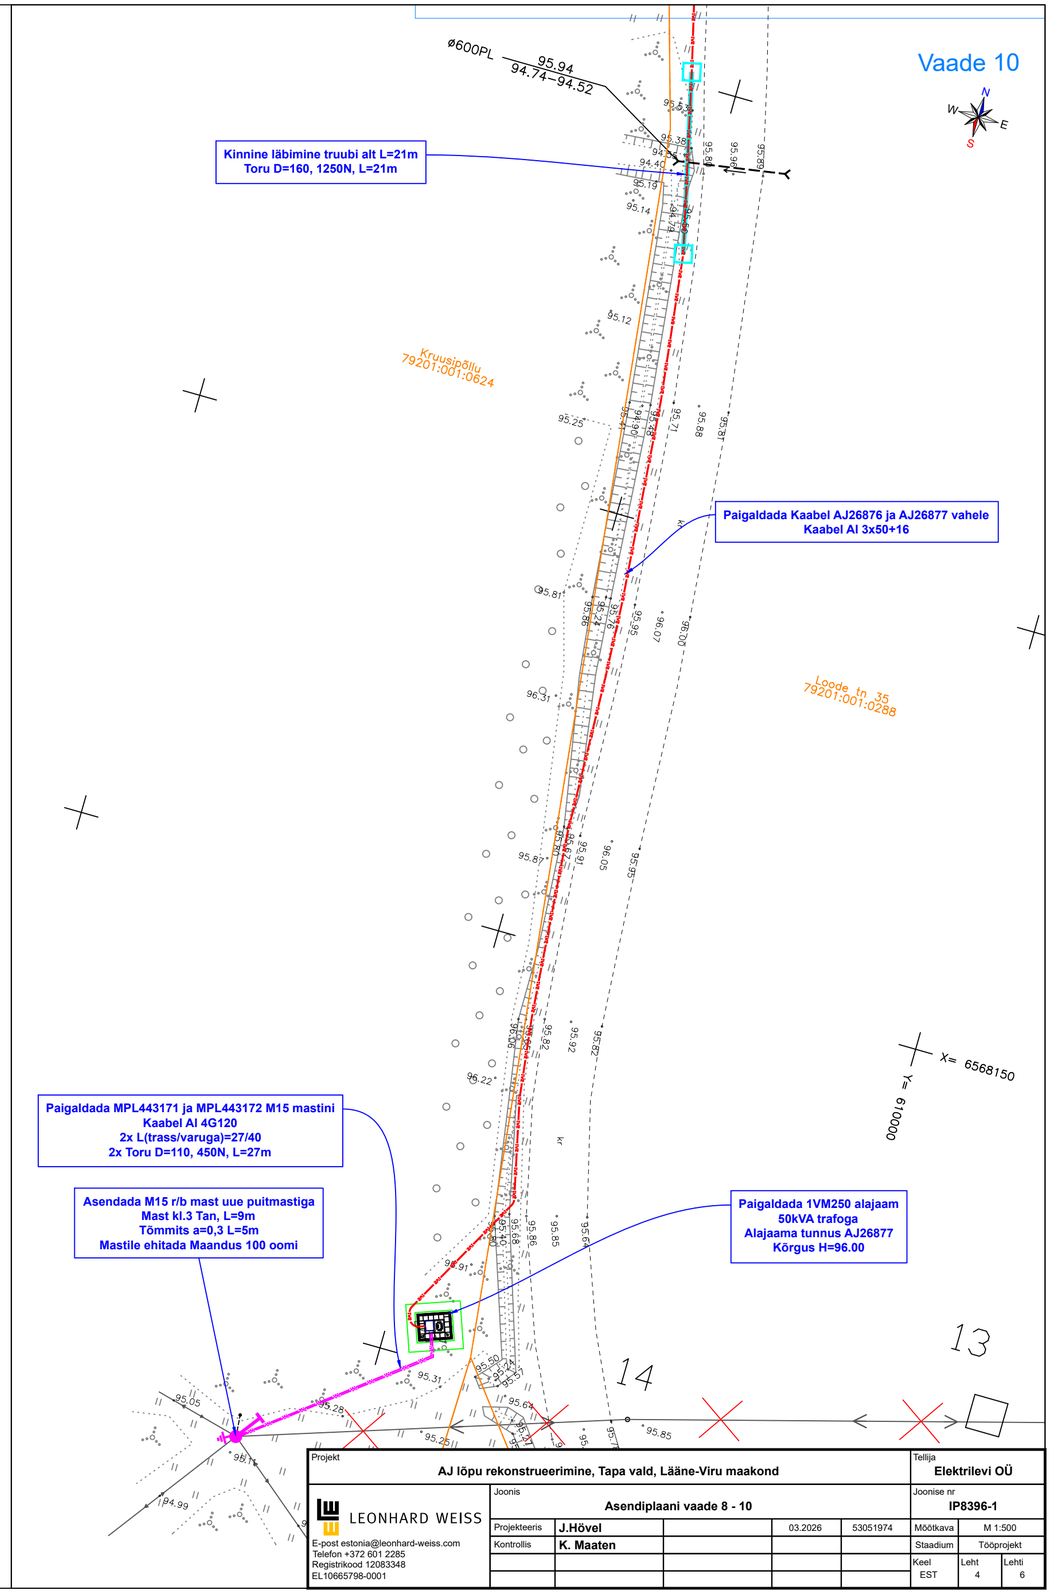

Projekt	AJ lõpu rekonstrueerimine, Tapa vald, Lääne-Viru maakond				Tellija	Elektrilevi OÜ
LEONHARD WEISS	Joonis	Asendiplaani vaade 8 - 10			Joonise nr	IP8396-1
E-post estonia@leonhard-weiss.com Telefon +372 601 2285 Registrikood 12083348 EL10665798-0001	Projekteeris	J.Hövel	03.2026	53051974	Mõõtkava	M 1:500
	Kontrollis	K. Maaten			Staadium	Tööprojekt
					Keel EST	Leht 4 / Lehti 6