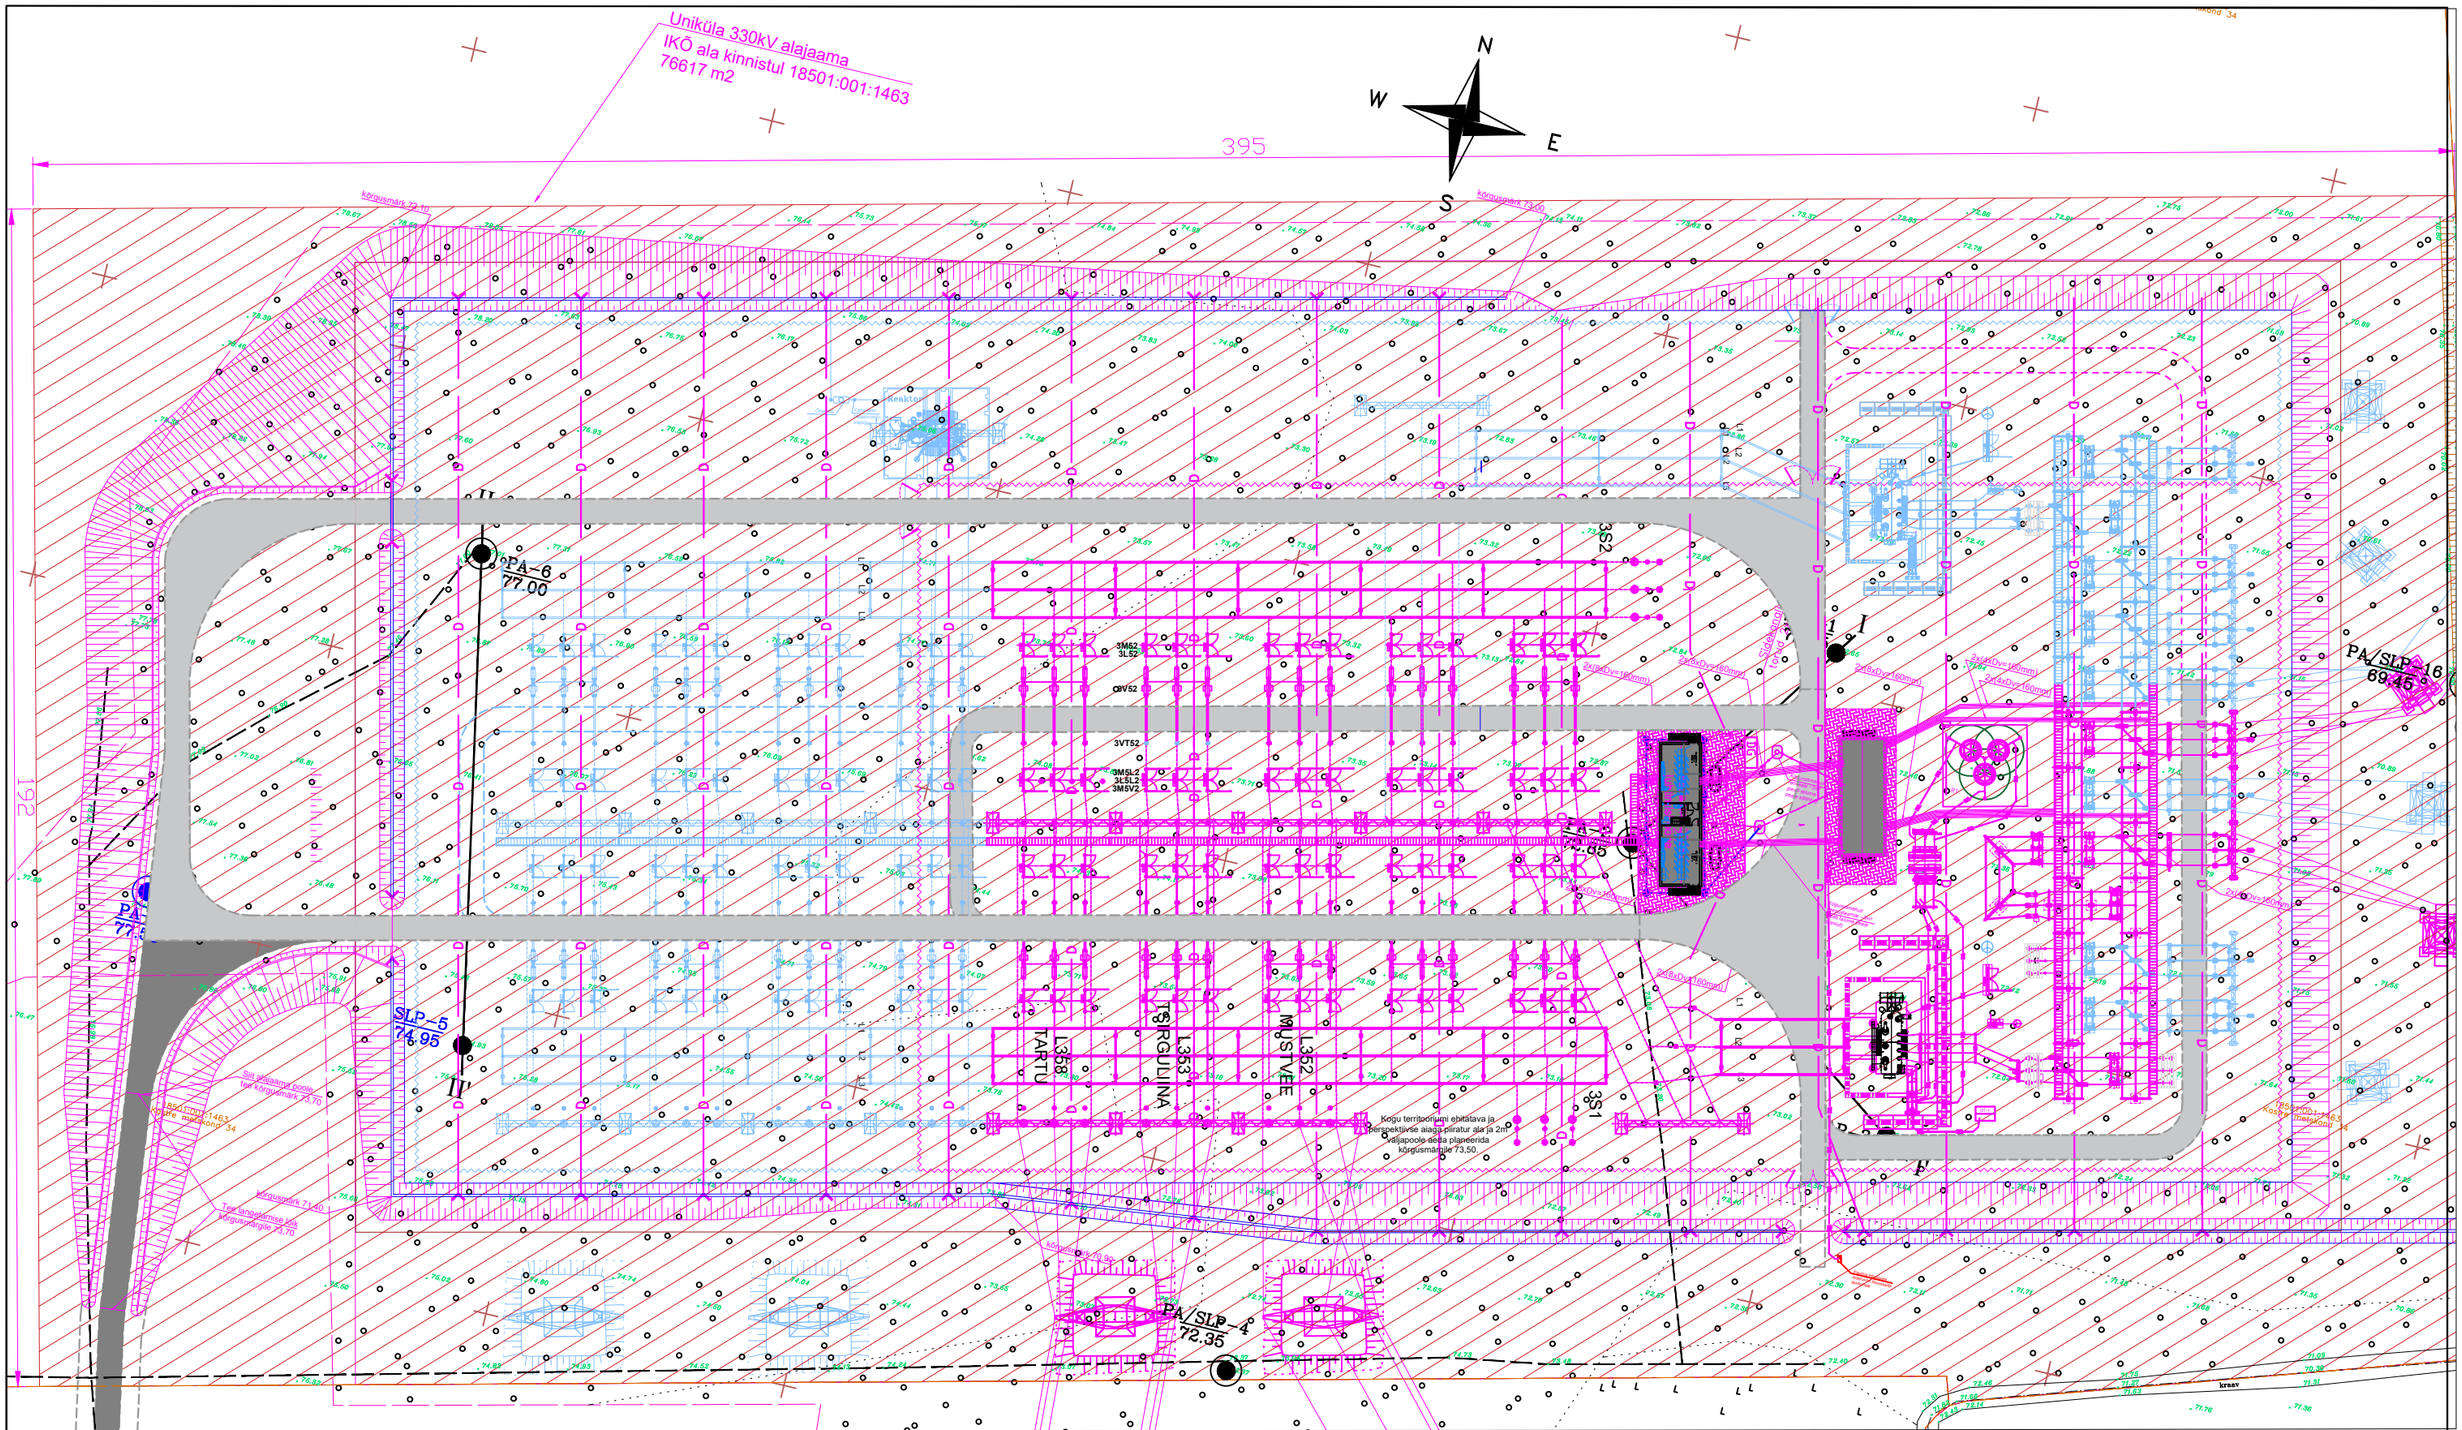

Tingmärgid:

- Olemasolev seade
- HD mahus ehitatav
- Perspektiivne

elering OHENDAME ENERGIAD	Alajaama nimi/liini nr. UNIKÜLA 330/110/20 kV ALAJAAM 330kV ALAJAAMA RAJAMINE				Ülemdok. tähis:
	Nimi	Kuupäev	Allkiri	Dokumendi nimetus ASENDIPLAAN (M1:1000)	Dok. tähis:
Kinnitas					
Koostas	L.Niidumaa	19.12.2024		CAD fail:	Leht/Lehti
Üle vaatas					
Kooskõlastas				Unikyla_plaan_2024-12-18.dwg	1/1