
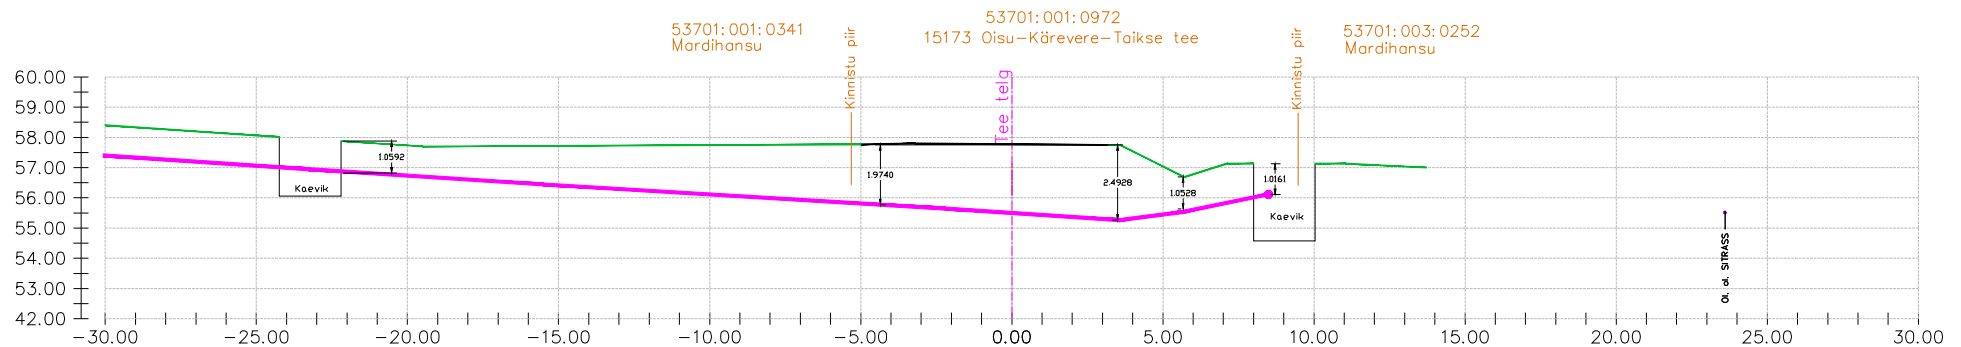


TINGMÄRGID	
	PROJEKTEERITUD MADALPINGE MAAKAABEL D110 450N KAITSETORUS, KUI EI OLE MÄÄRATUD TEISITI
	PROJEKTEERITUD LIITUMISKILP
	PROJEKTEERITUD LIITUMISKILP REAALSETE MÕÖTMETEGA
	MASTI MAANDUS
	KAITSETORU D110 750N
	KAITSETORU D110 1250N
	PUURIMISKAIEVIK
	OLEMASOLEV MADALPINGE ÕHULIIN
	KATASTRIÜKSUSTE PIIRID

Projekti nimetus Sootsa rd. ülesõit (valgustus+foorid); Lelle-Türi-Viljandi 30,4-33,7 km, Taikse küla, Türi vald, Järva maakond		Asendiplaan	
Joonise nimetus		Asendiplaan	
Projekteerija		Tellijä	
Hepta Group Energy OÜ Tasakaalupärgi 6/1 12616 TALLINN EESTI Tel. +372 5172668 info@hepta.ee		Enefit OÜ Vaskiposti 2 10138 TALLINN, EESTI Tel. +372 55522205 enefit@enefitconnect.ee	
Kontrollija	S. Kulp	Staadium	TP
Projektsuht	S. Kulp	Mõõtkava	1:500
Projekteerija	V. Romanjuk	Kuupäev	22.12.2023
Projekti nr		11013P	
Joonise nr		E201	

Kaabli ristumine riigiteega nr 15173 (Oisu-Kärevere-Taikse tee km 8,93)

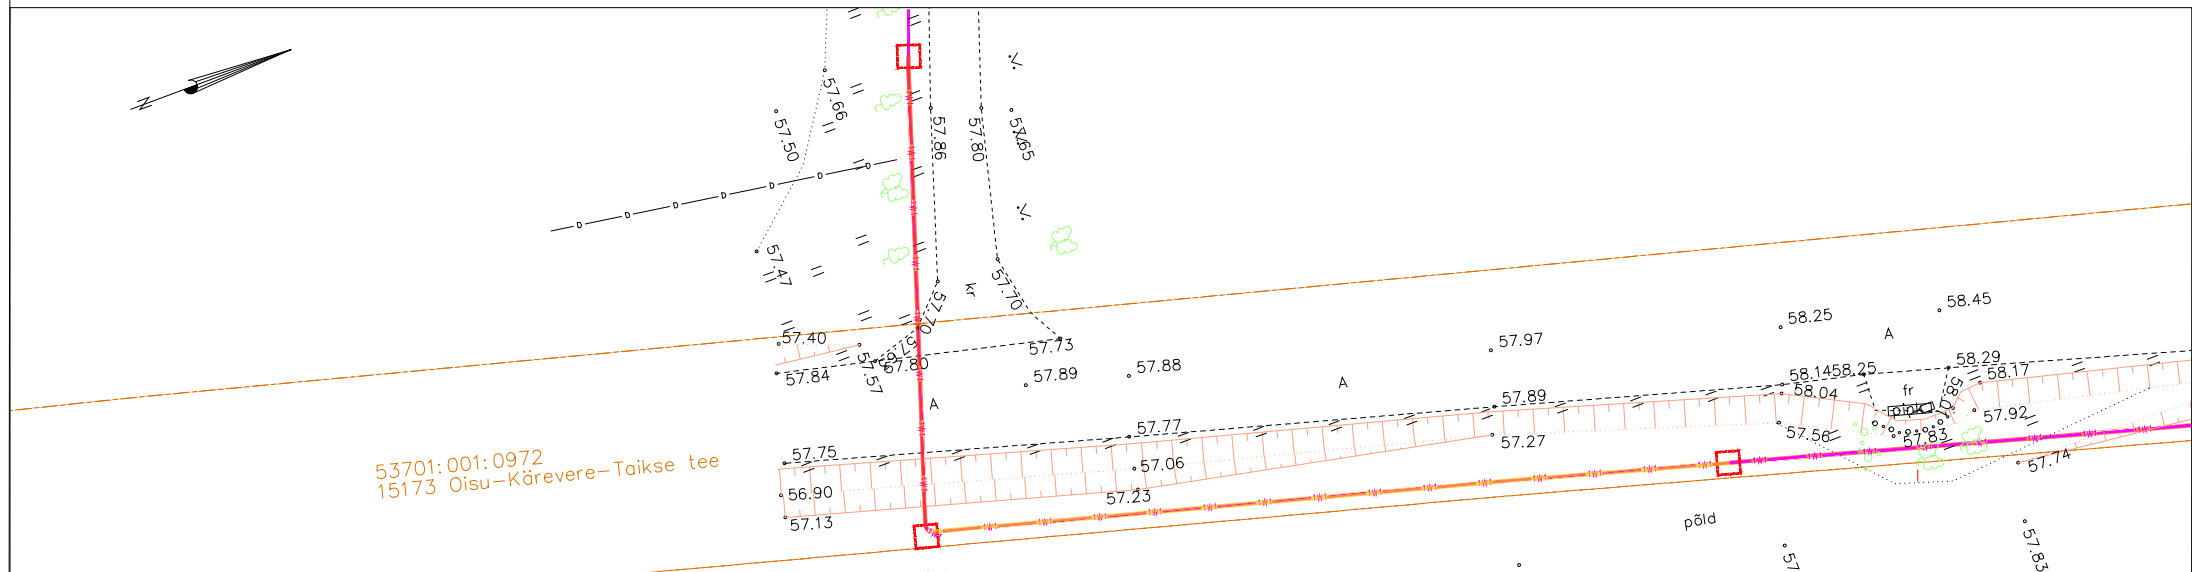

TINGMÄRGID

- Olemaolev teekatte
- Haljasala
- Projekteeritud maakaabel, Elektrilevi

Märkused;

- Teega ristumine teostada kinnisel meetodil, L=32m
- Vajadusel maakaabel võib paigaldada sügavamale

Projekti nimetus

Sootsa rd. ülesõit (valgustus+foorid); Lelle-Türi-Viljandi 30,4-33,7 km, Taikse küla, Türi vald, Järva maakond

Joonise nimetus

Maakaabli ristumine riigiteega nr 15173 Oisu-Kärevere-Taikse tee km 8,93

Projekteerija

Hepta

Hepta Group Energy OÜ
Teaduspargi 6/1
12618 TALLINN
EESTI
Tel. +372 5179698
info@hepta.ee

Telliija

Enefit

Enefit OÜ
Veskiposti 2
10138, TALLINN, EESTI
Tel. +372 55522205
enefit@enefitconnect.ee

Kontrollija	S. Kulp	Staadium	TP
Projekti juht	S. Kulp	Kuupäev	22.12.2023
Projekteerija	V. Romanjuk		

Mõõtkava	1:500	Projekti nr	11013P
Joonise nr			E202