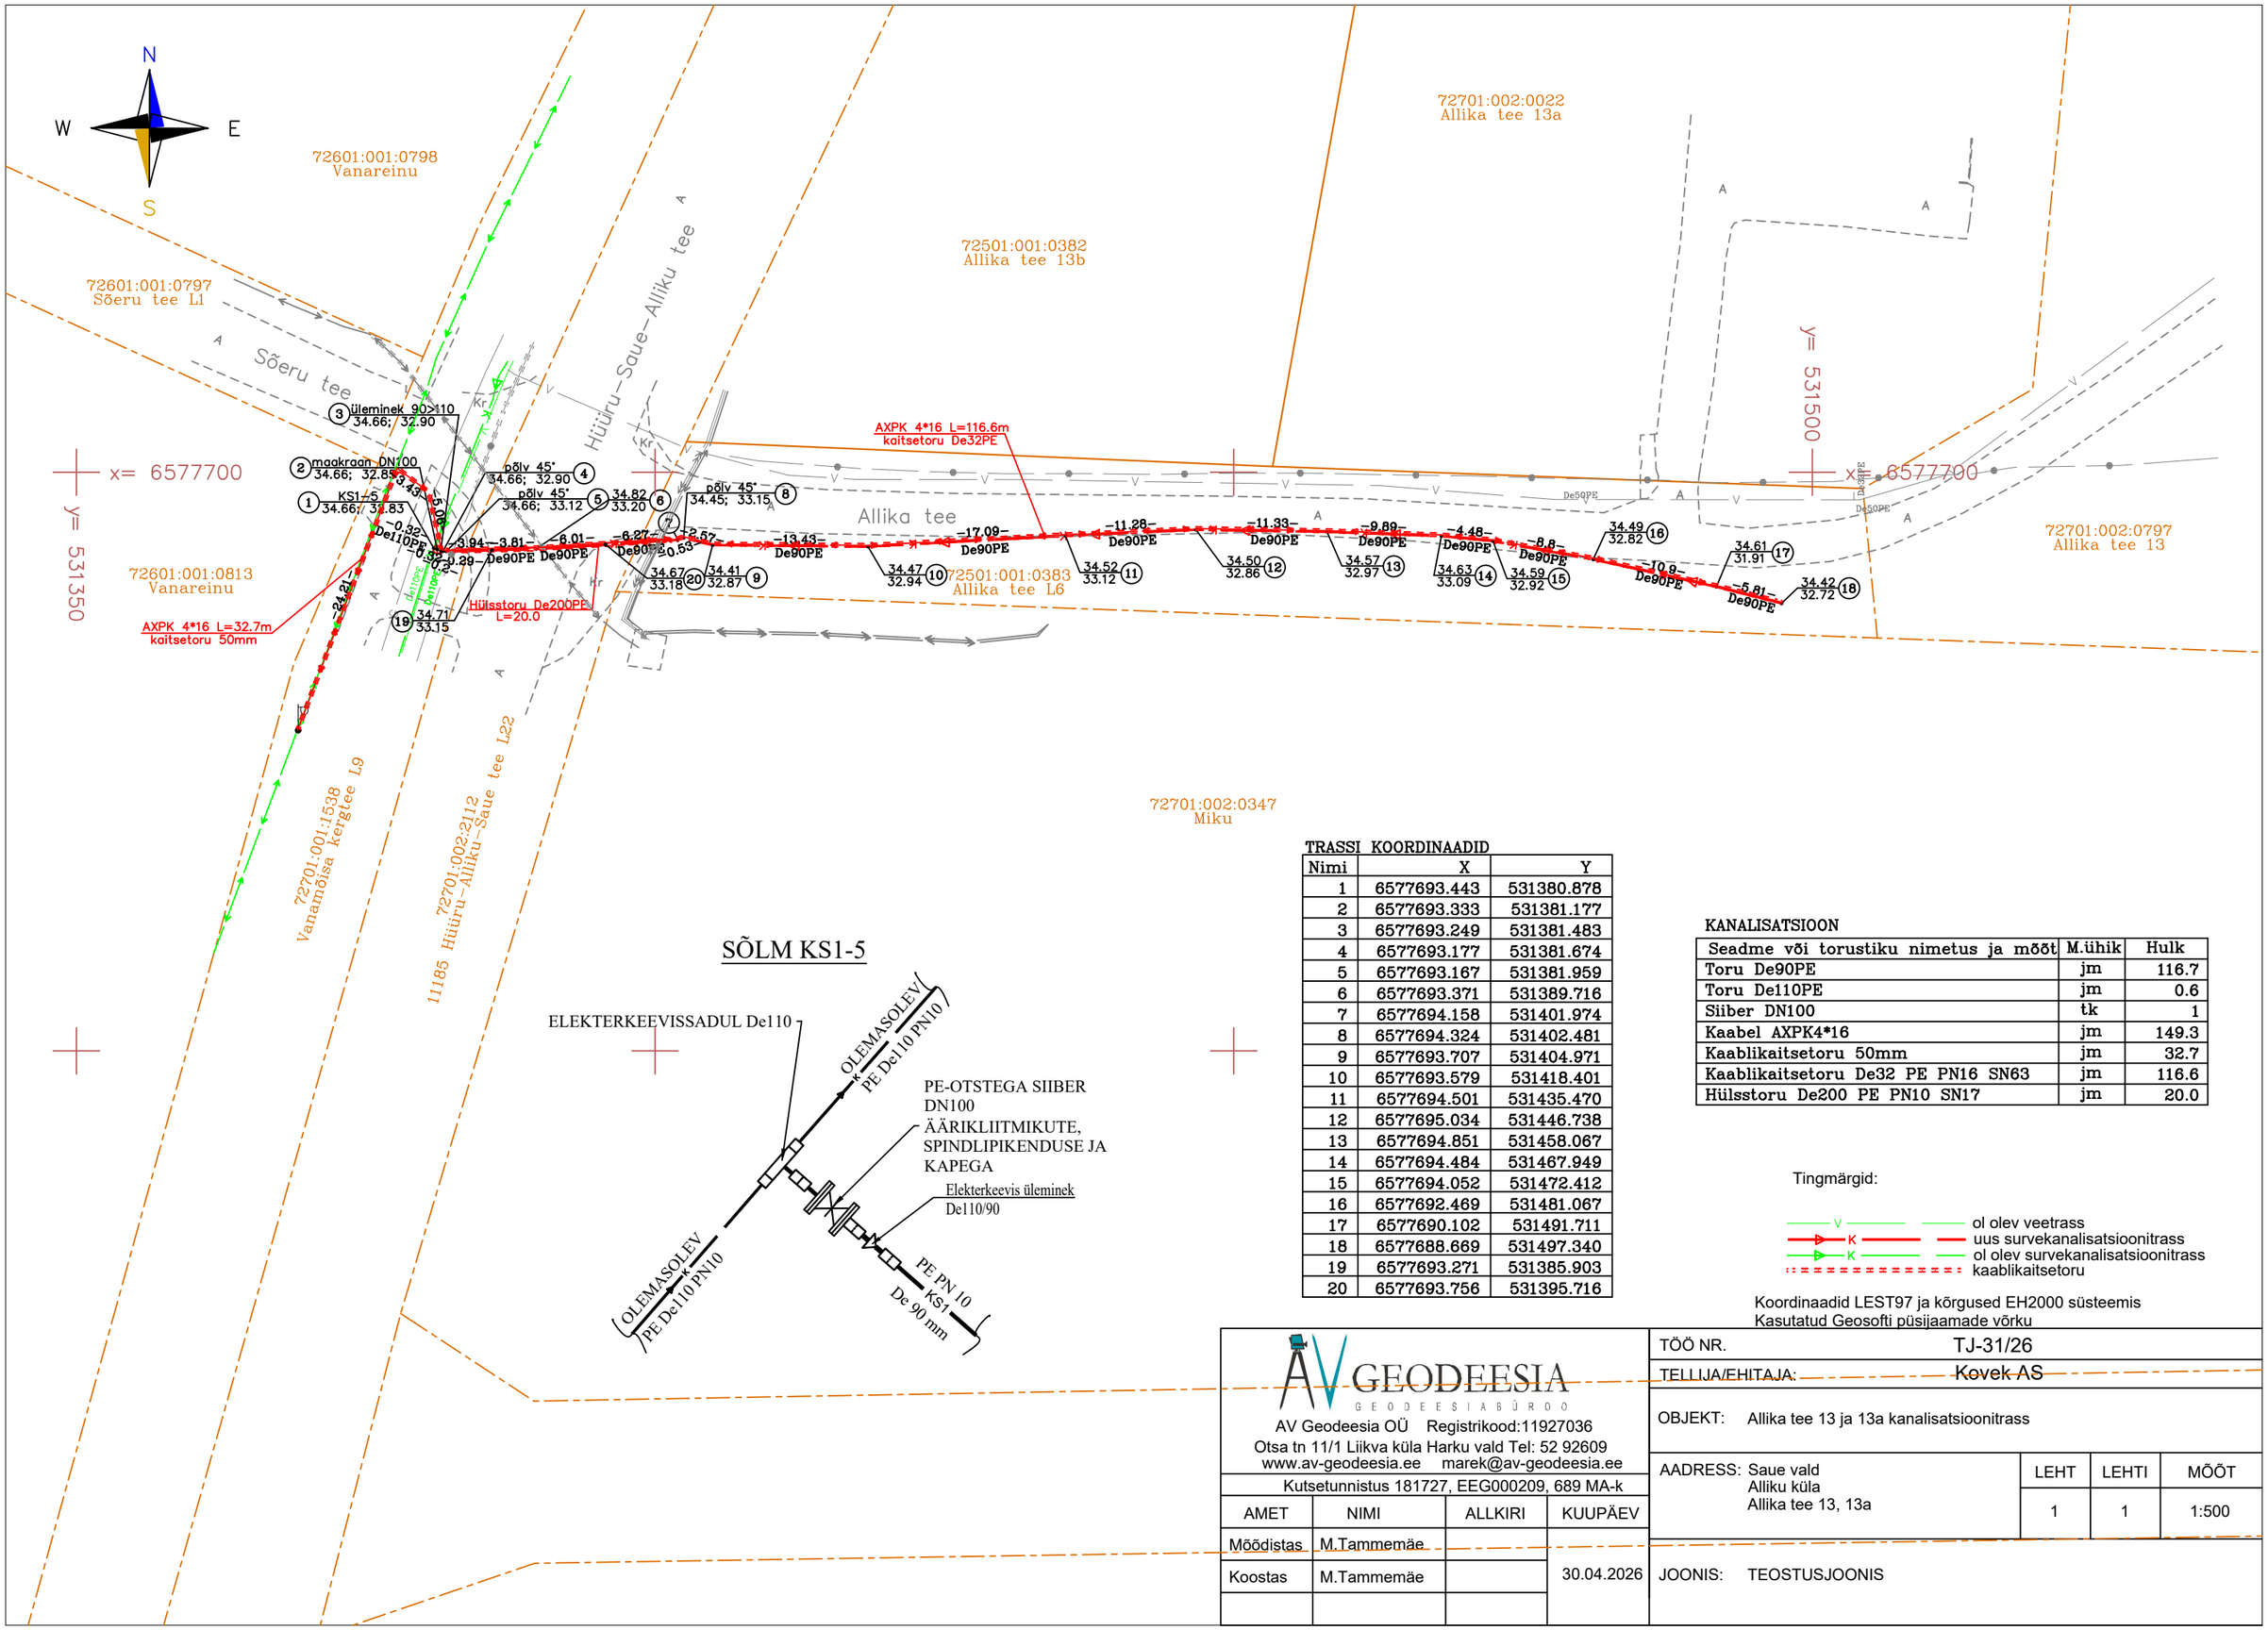

SÕLM KS1-5

TRASSI KOORDINAADID

Nimi	X	Y
1	6577693.443	531380.878
2	6577693.333	531381.177
3	6577693.249	531381.483
4	6577693.177	531381.674
5	6577693.167	531381.959
6	6577693.371	531389.716
7	6577694.158	531401.974
8	6577694.324	531402.481
9	6577693.707	531404.971
10	6577693.579	531418.401
11	6577694.501	531435.470
12	6577695.034	531446.738
13	6577694.851	531458.067
14	6577694.484	531467.949
15	6577694.052	531472.412
16	6577692.469	531481.067
17	6577690.102	531491.711
18	6577688.669	531497.340
19	6577693.271	531385.903
20	6577693.756	531395.716

KANALISATSIOON

Seadme või torustiku nimetus ja mõõt	M.ühik	Hulk
Toru De90PE	jm	116.7
Toru De110PE	jm	0.6
Siiber DN100	tk	1
Kaabel AXPK4*16	jm	149.3
Kaablikaitsetoru 50mm	jm	32.7
Kaablikaitsetoru De32 PE PN16 SN63	jm	116.6
Hülsstoru De200 PE PN10 SN17	jm	20.0

Tingmärgid:

- V — ol olev veetrass
- K — uus survekanalisatsioonitrass
- K — ol olev survekanalisatsioonitrass
- kaablikaitsetoru

Koordinaadid LEST97 ja kõrgused EH2000 süsteemis
Kasutatud Geosofti püsijaamade võrku

AV GEODEESIA
GEODEESIABÜROO
AV Geodeesia OÜ Registrikood:11927036
Otsa tn 11/1 Liikva küla Harku vald Tel: 52 92609
www.av-geodeesia.ee marek@av-geodeesia.ee
Kutsetunnistus 181727, EEG000209, 689 MA-k

AMET	NIMI	ALLKIRI	KUUPÄEV
Mõõdistas	M.Tammemäe		30.04.2026
Koostas	M.Tammemäe		

TÖÖ NR. TJ-31/26

TELLIJA/EHITAJA: Kovek AS

OBJEKT: Allika tee 13 ja 13a kanalisatsioonitrass

AADRESS: Saue vald
Alliku küla
Allika tee 13, 13a

LEHT	LEHTI	MÕÕT
1	1	1:500

JOONIS: TEOSTUSJOONIS