


21157 Valjala-Laimjala tee (85801.001.0384)
Kinnine läbindamine maanteemaal km 0,56 – 0,59
(ühendustee 2104 Valjala ring km 0,03).

21159 Valjala-Kallemäe tee (85801.001.0385)
Kinnine läbindamine maanteemaal km-l 0,00 – 0,05

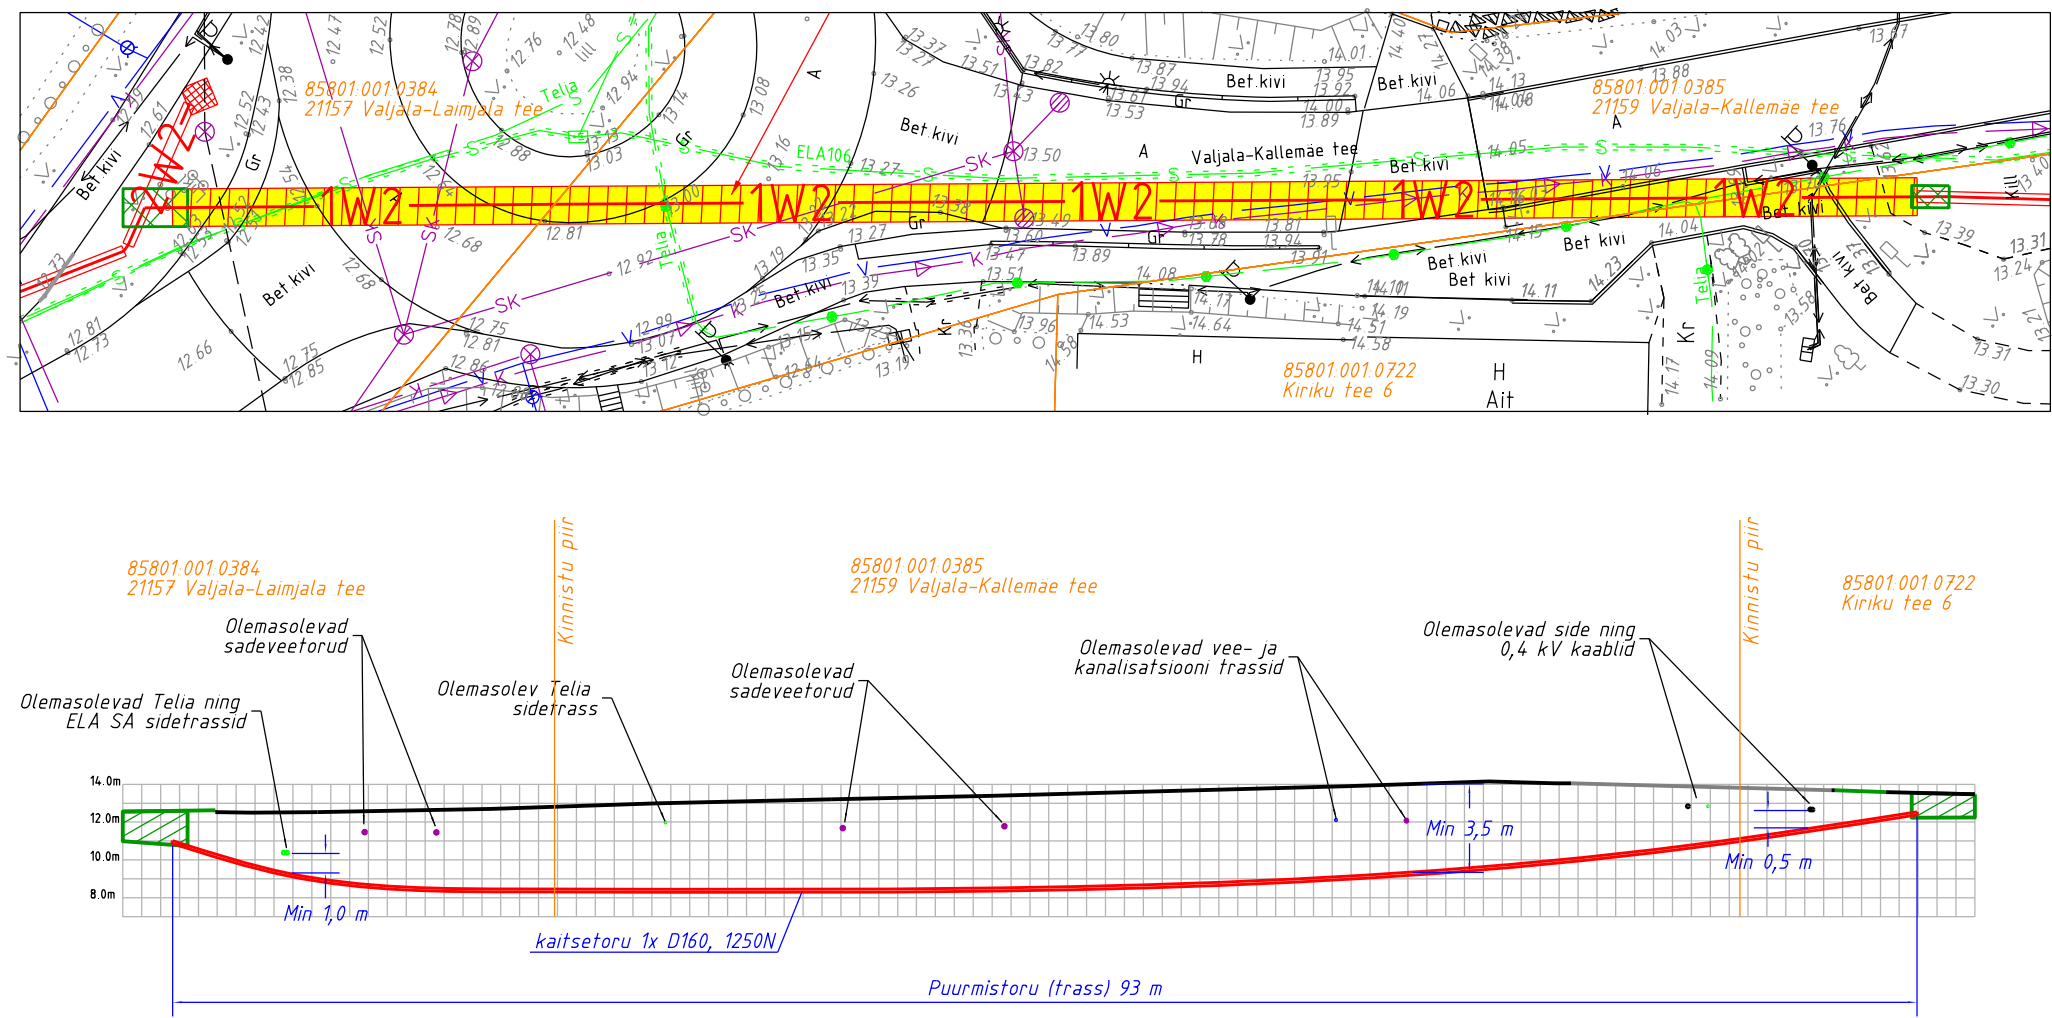

Märkus.

Enne puurimistöde algust kutsuda kohale trassivaldajate esindajad ning täpsustada trasside täpne sügavus

Muudatuse sisu:
Kinnise läbindamise trassi asukoht 21159 Valjala-Kallemäe tee maanteemaal km 0,00 – 0,05 ning 21157 Valjala-Laimjala tee maanteemaal km 0,56 – 0,59 (ühendustee 2104 Valjala ring km 0,03).

Tellijä:		 elektrilevi		Address: Energia 4, Pärnu, 80042	Kuupäev: 14.10.25
				Reg nr: 11445550	Töö nr: LR9085
Töö nimetus:	Valjala 110/10 - Kallemäe 10 kV F rekonstrueerimine. Tööprojekt. LR9085 Saaremaa vald, Saare maakond			Telefon: 5136891 e-mail: tarmo.laur@enersense.com	Joon nr: 007-5
Joonise nimetus:	Kinnine läbindamine 21157 Valjala-Laimjala tee km-l 0,56 - 0,59 21159 Valjala-Kallemäe tee km-l 0,00 - 0,05			Projekteerija: Tarmo Laur	Möötkava:(A3)
					Muudatus: 14.10.25