


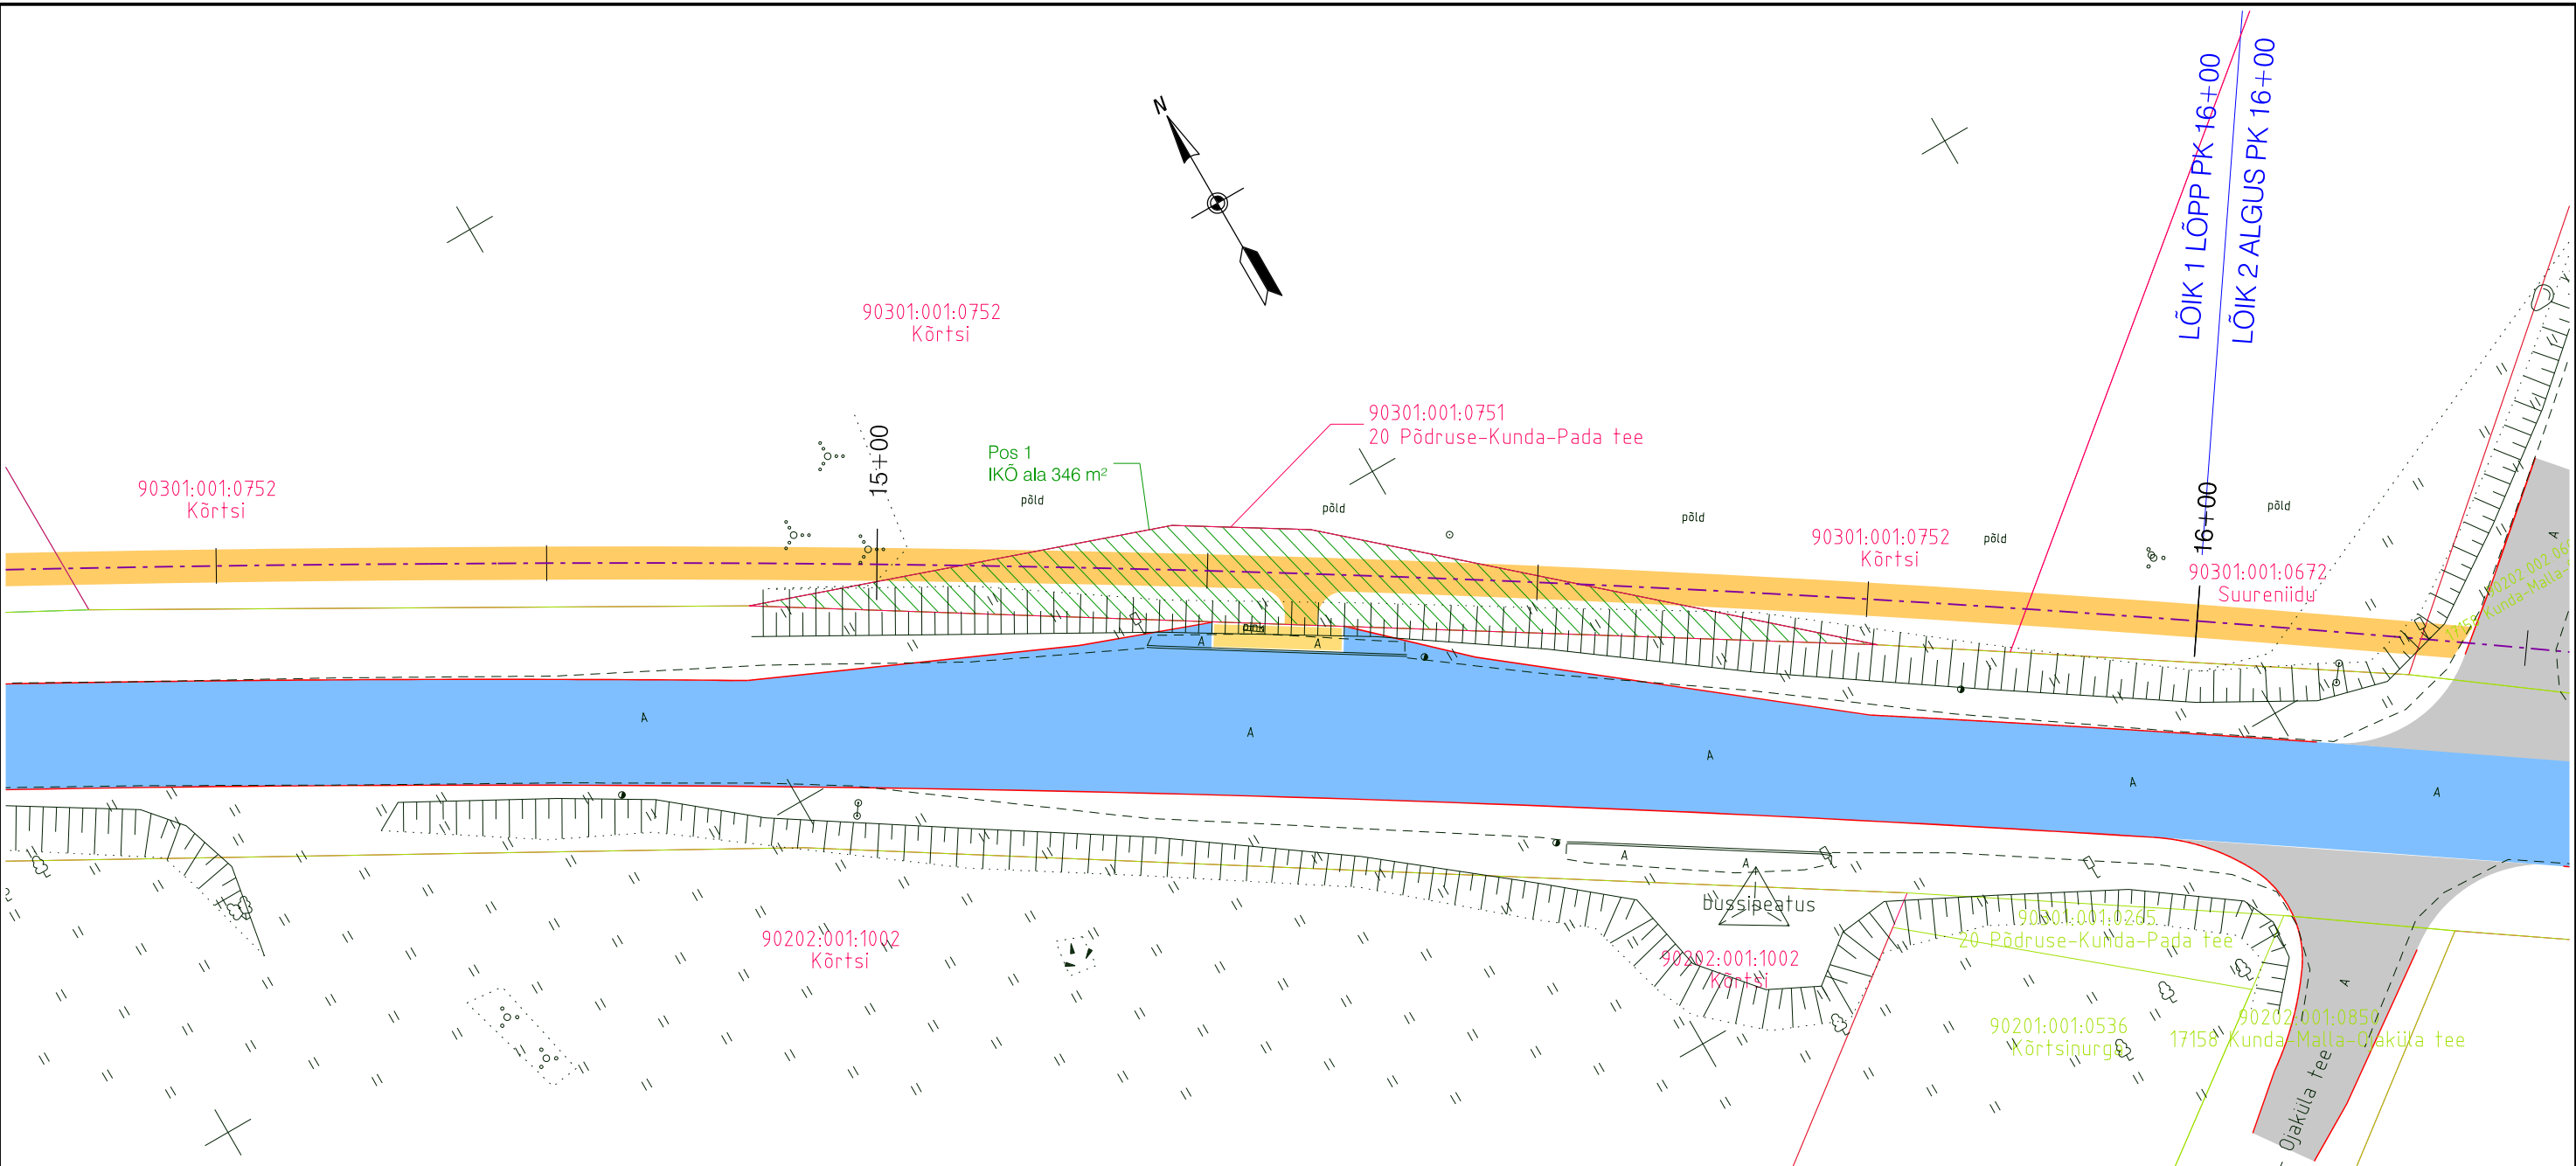

TINGMÄRGID

- Katastriüksuse piir
- Katastriüksuse nimetus ja -tunnus
- Äralõigete pindala/ulatus
- Projekteeritud kergliiklustee AB kate (G.E.O Grupp OÜ töö nr P20005)
- Projekteeritud killustikpeenar (G.E.O Grupp OÜ töö nr P20005)
- Projekteeritud mahasõidu AB kate (G.E.O Grupp OÜ töö nr P20005)
- Projekteeritud torupiire (G.E.O Grupp OÜ töö nr P20005)
- Projekteeritud piirdeaed (G.E.O Grupp OÜ töö nr P20005)
- Projekteeritud sõidutee AB kate (Roadconsult OÜ töö nr T21021)
- Projekteeritud sõidutee AB kate (Roadconsult OÜ töö nr T21021)
- Projekteeritud mahasõidu AB kate (Roadconsult OÜ töö nr T21021)
- Projekteeritud mahasõidu AB kate (Roadconsult OÜ töö nr T21021)
- Projekteeritud asendatav sidekaabel (Crusta Projekt OÜ töö nr 400420)
- Projekteeritav kergteevalgustuse 6m metallmast ilma konsoolita ja LED valgustiga (Crusta Projekt OÜ töö nr 400420)
- Projekteeritav välisvalgustuse 8m puitmast ümbertõstetava prozektoriga (Crusta Projekt OÜ töö nr 400420)

Märkus: Aerofotogeodeetiliselmeetodil ning kaardi- ja plaanimaterjali alusel moodustatud katastriüksuste maaeralduste pindalad täpsustatakse ümberrõõdistamise käigus.

Pos nr (plaanil)	Kinnistu registriosa number	Katastriüksuse tunnus, nimi ja sihtotstarve	IKÕ ala pindala m²	Rajatis
1	23950650	90301:001:0751 20 Põdruse-Kunda-Pada tee	346 m²	Jalgratta- ja jalgtee
 G.E.O Grupp OÜ (reg kood 10864463) Pärnu mnt. 463, 10916, Tallinn tel 608 1114, geograpp@geograpp.ee		Taotleja Viru-Nigula Vallavalitsus	Töö nr P20005	
		Projekt Jaama tänava ning riigitee nr 20 Põdruse-Kunda-Pada kergliiklustee projekt	Joonise nr KJK-06	
		Asukoht Lääne-Viru maakond, Kunda linn ning Viru-Nigula vald	Staadium PP	
		Joonis Isikliku kasutusõiguse seadmise plaan	Mõõtkava 1:500	
		Kuupäev: 04.04.2024 Fail: P20005_KJK.dgn		MTR EEP003333 EPE001041 ELK000035