



RISTPROFIIL 7-7

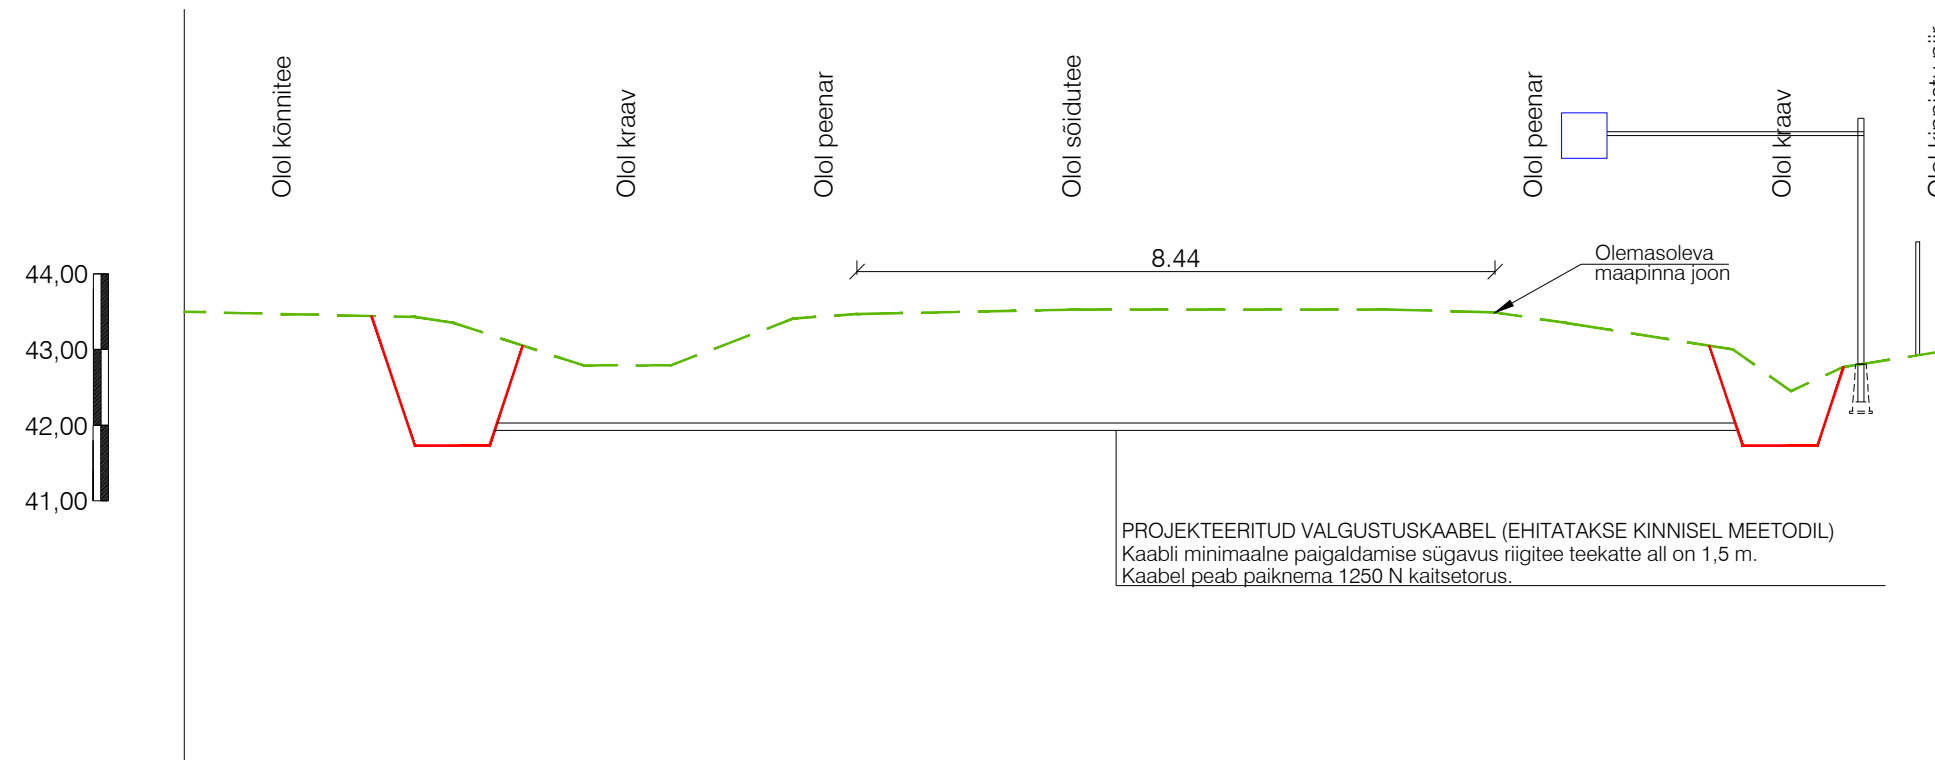

PROJEKTEERITUD VALGUSTUSKAABEL (EHITATAKSE KINNISEL MEETODIL)
 Kaabli minimaalne paigaldamise sügavus riigitee teekatte all on 1,5 m.
 Kaabel peab paiknema 1250 N kaitsetorus.

 KLM Projekt OÜ Sepise tn 1, Tallinn, 11415 tel. 514 4725 info@klmprojekt.ee reg. kood: 11074214 MTR nr: EPP003312	Tellija: Moodul Projekt OÜ			
	Projekti nimetus: Kauplus "Grossi toidukaubad". Tee-ehituslik osa			
Objekt: Kurtna tee 2, Kiisa alevik, Saku vald, Harju maakond				
Joonis: RISTPROFIIL 7-7			Projekt nr.: 0722	
Kinnitas:	K. Laurits	Allkiri:	Kuupäev:	Joonise nr.: 4.7
Kontrollis:	A. Lipkin		31.03.2023	Mõõtkava: 1:100
Koostas:	A. Lipkin		31.03.2023	Leht: A4
				Paber: A4
				Stadium: PP