


Isikliku kasutusõiguse ala seadmise plaan			
IKÕ ala (Pos nr. plaanil)	Kinnistu registriosa nr	Katastriüksuse tunnus, nimi ja sihtotstarve	IKÕ ala pindala m²
Pos 1	5538550	18502:005:0014 22265 Reola-Hammaste tee	51

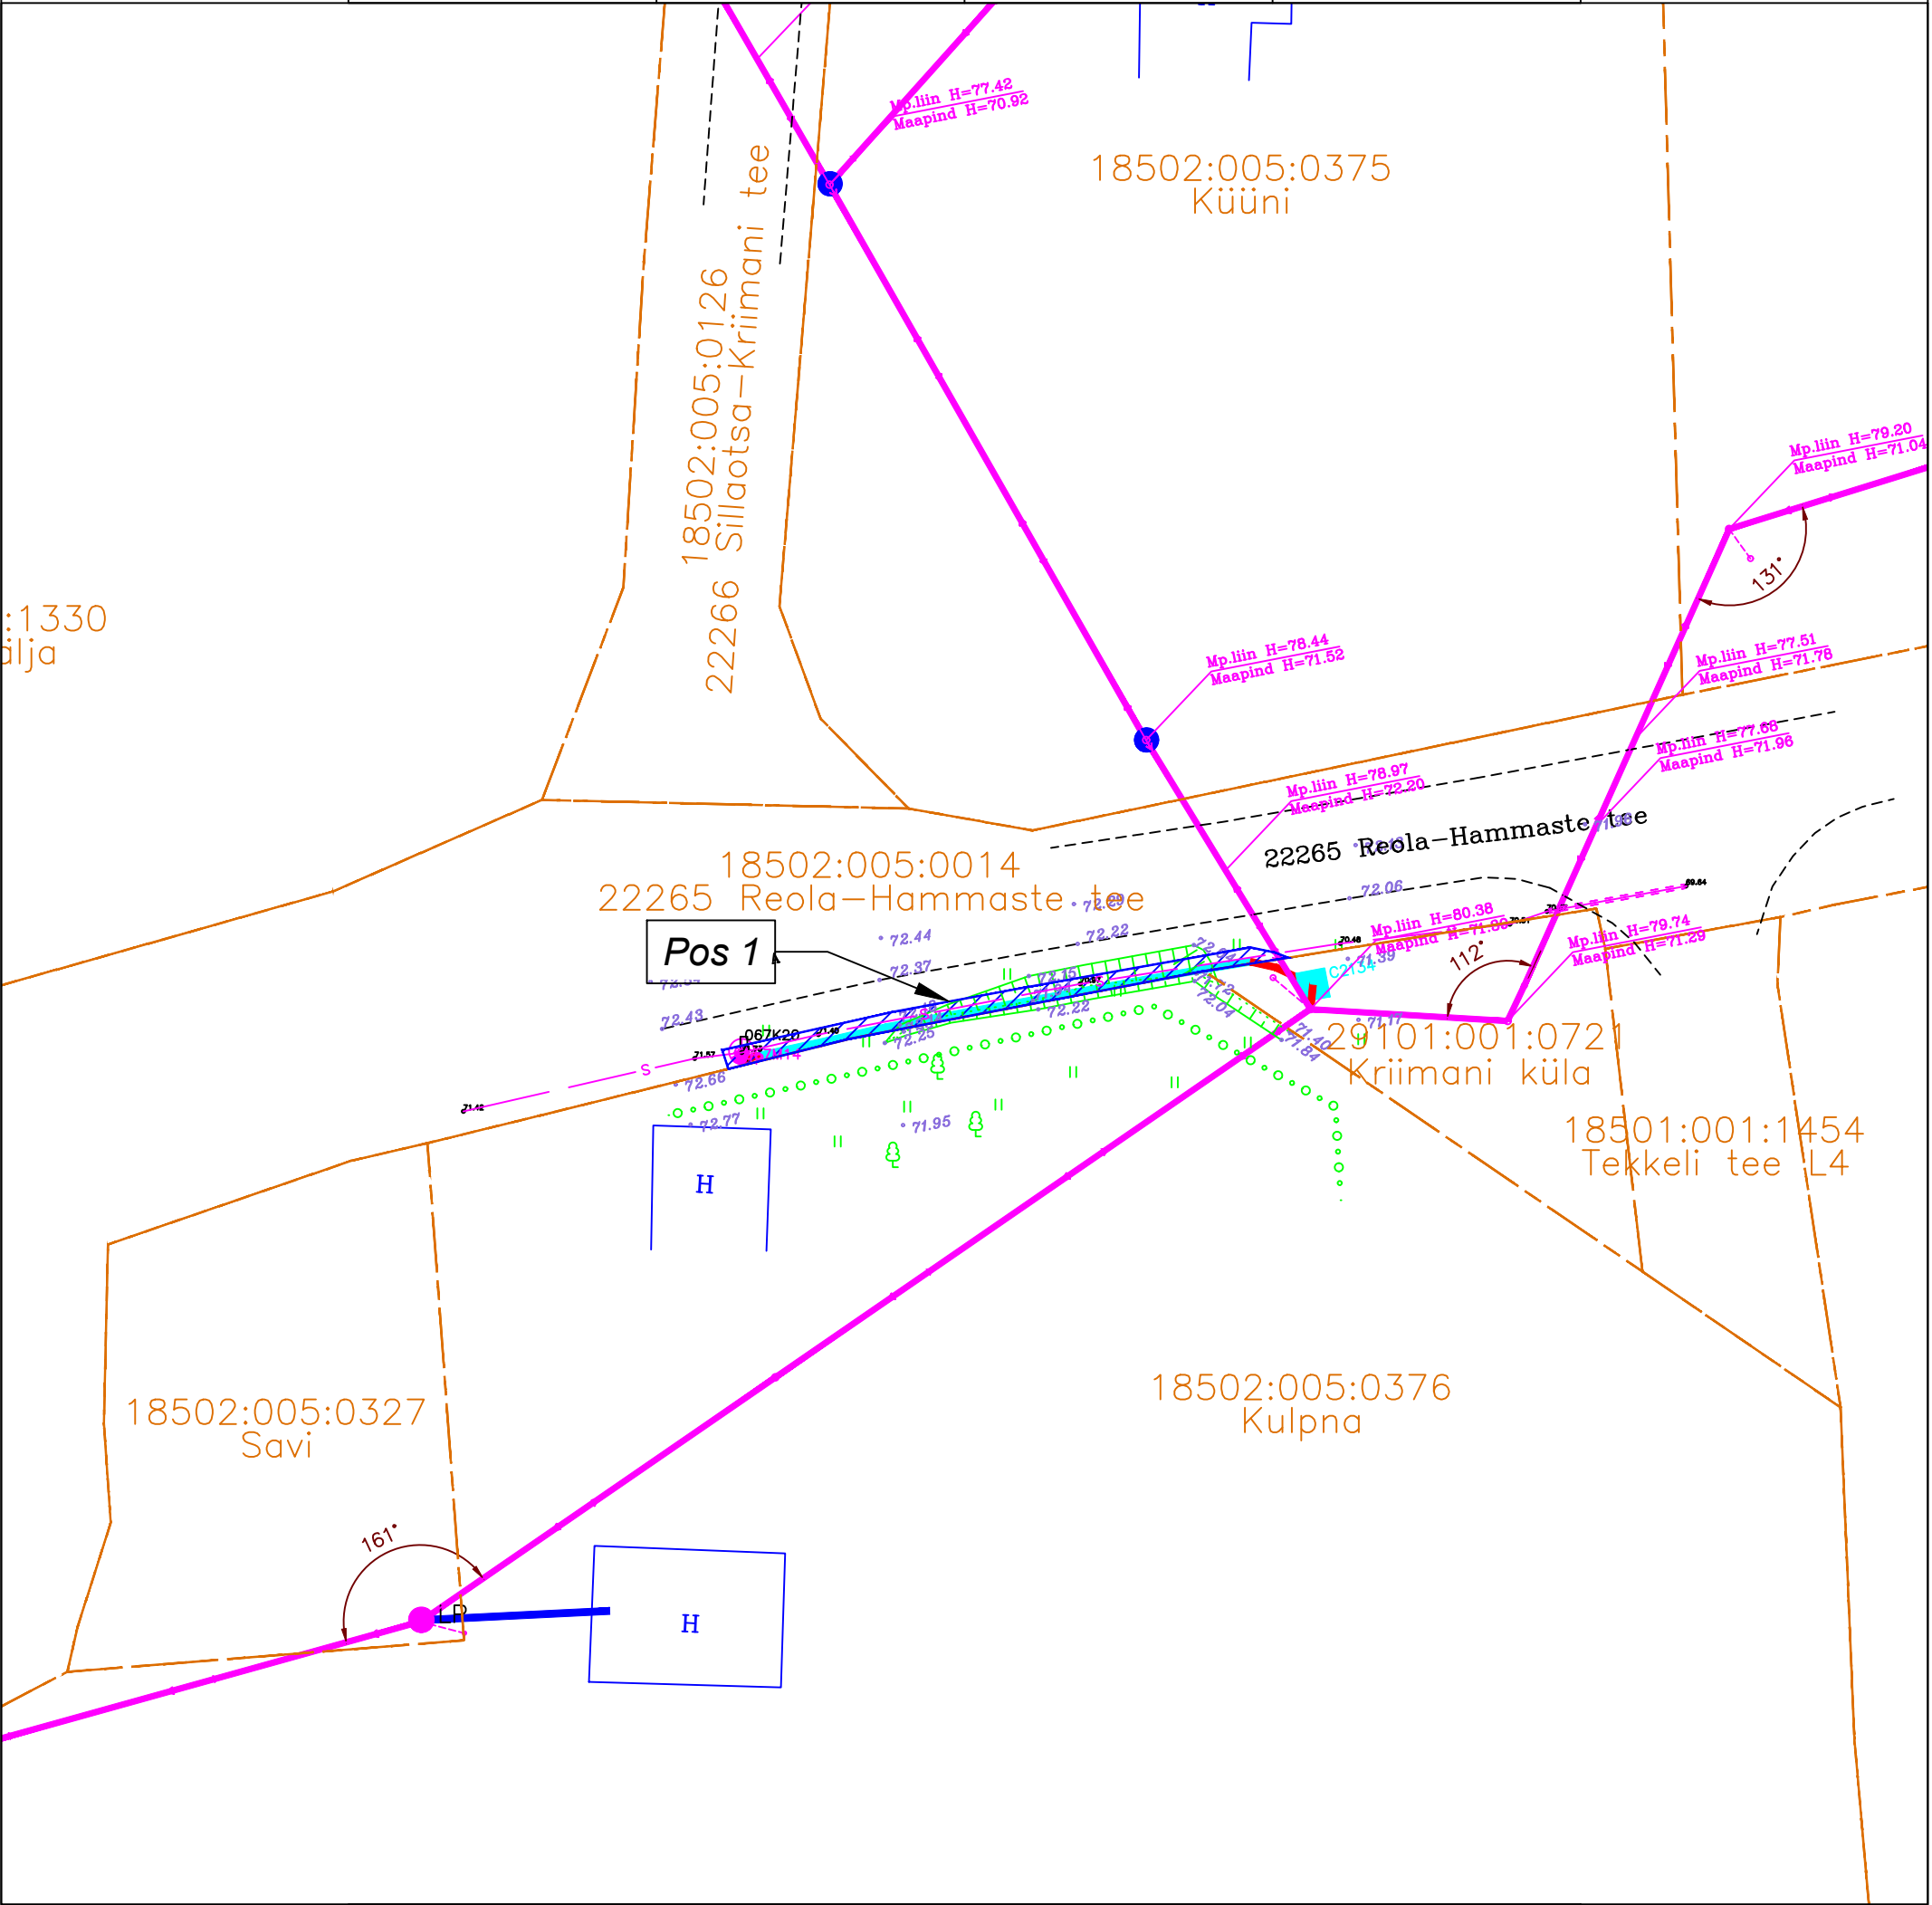

M 1:500; A3

- IKÕ ALA
- PROJ. SIDE BAASVÕRGU ÜHENDUSPUNKT
- PROJ. MULTITORU MAALIIN
- KATASTRIPiIR
- PROJ. SIDEKANALI PIKKUS 38M

Projekti kood: VT2134
Koostas: Karl-Erik Timmer
OÜ Saldemer projekteerija