








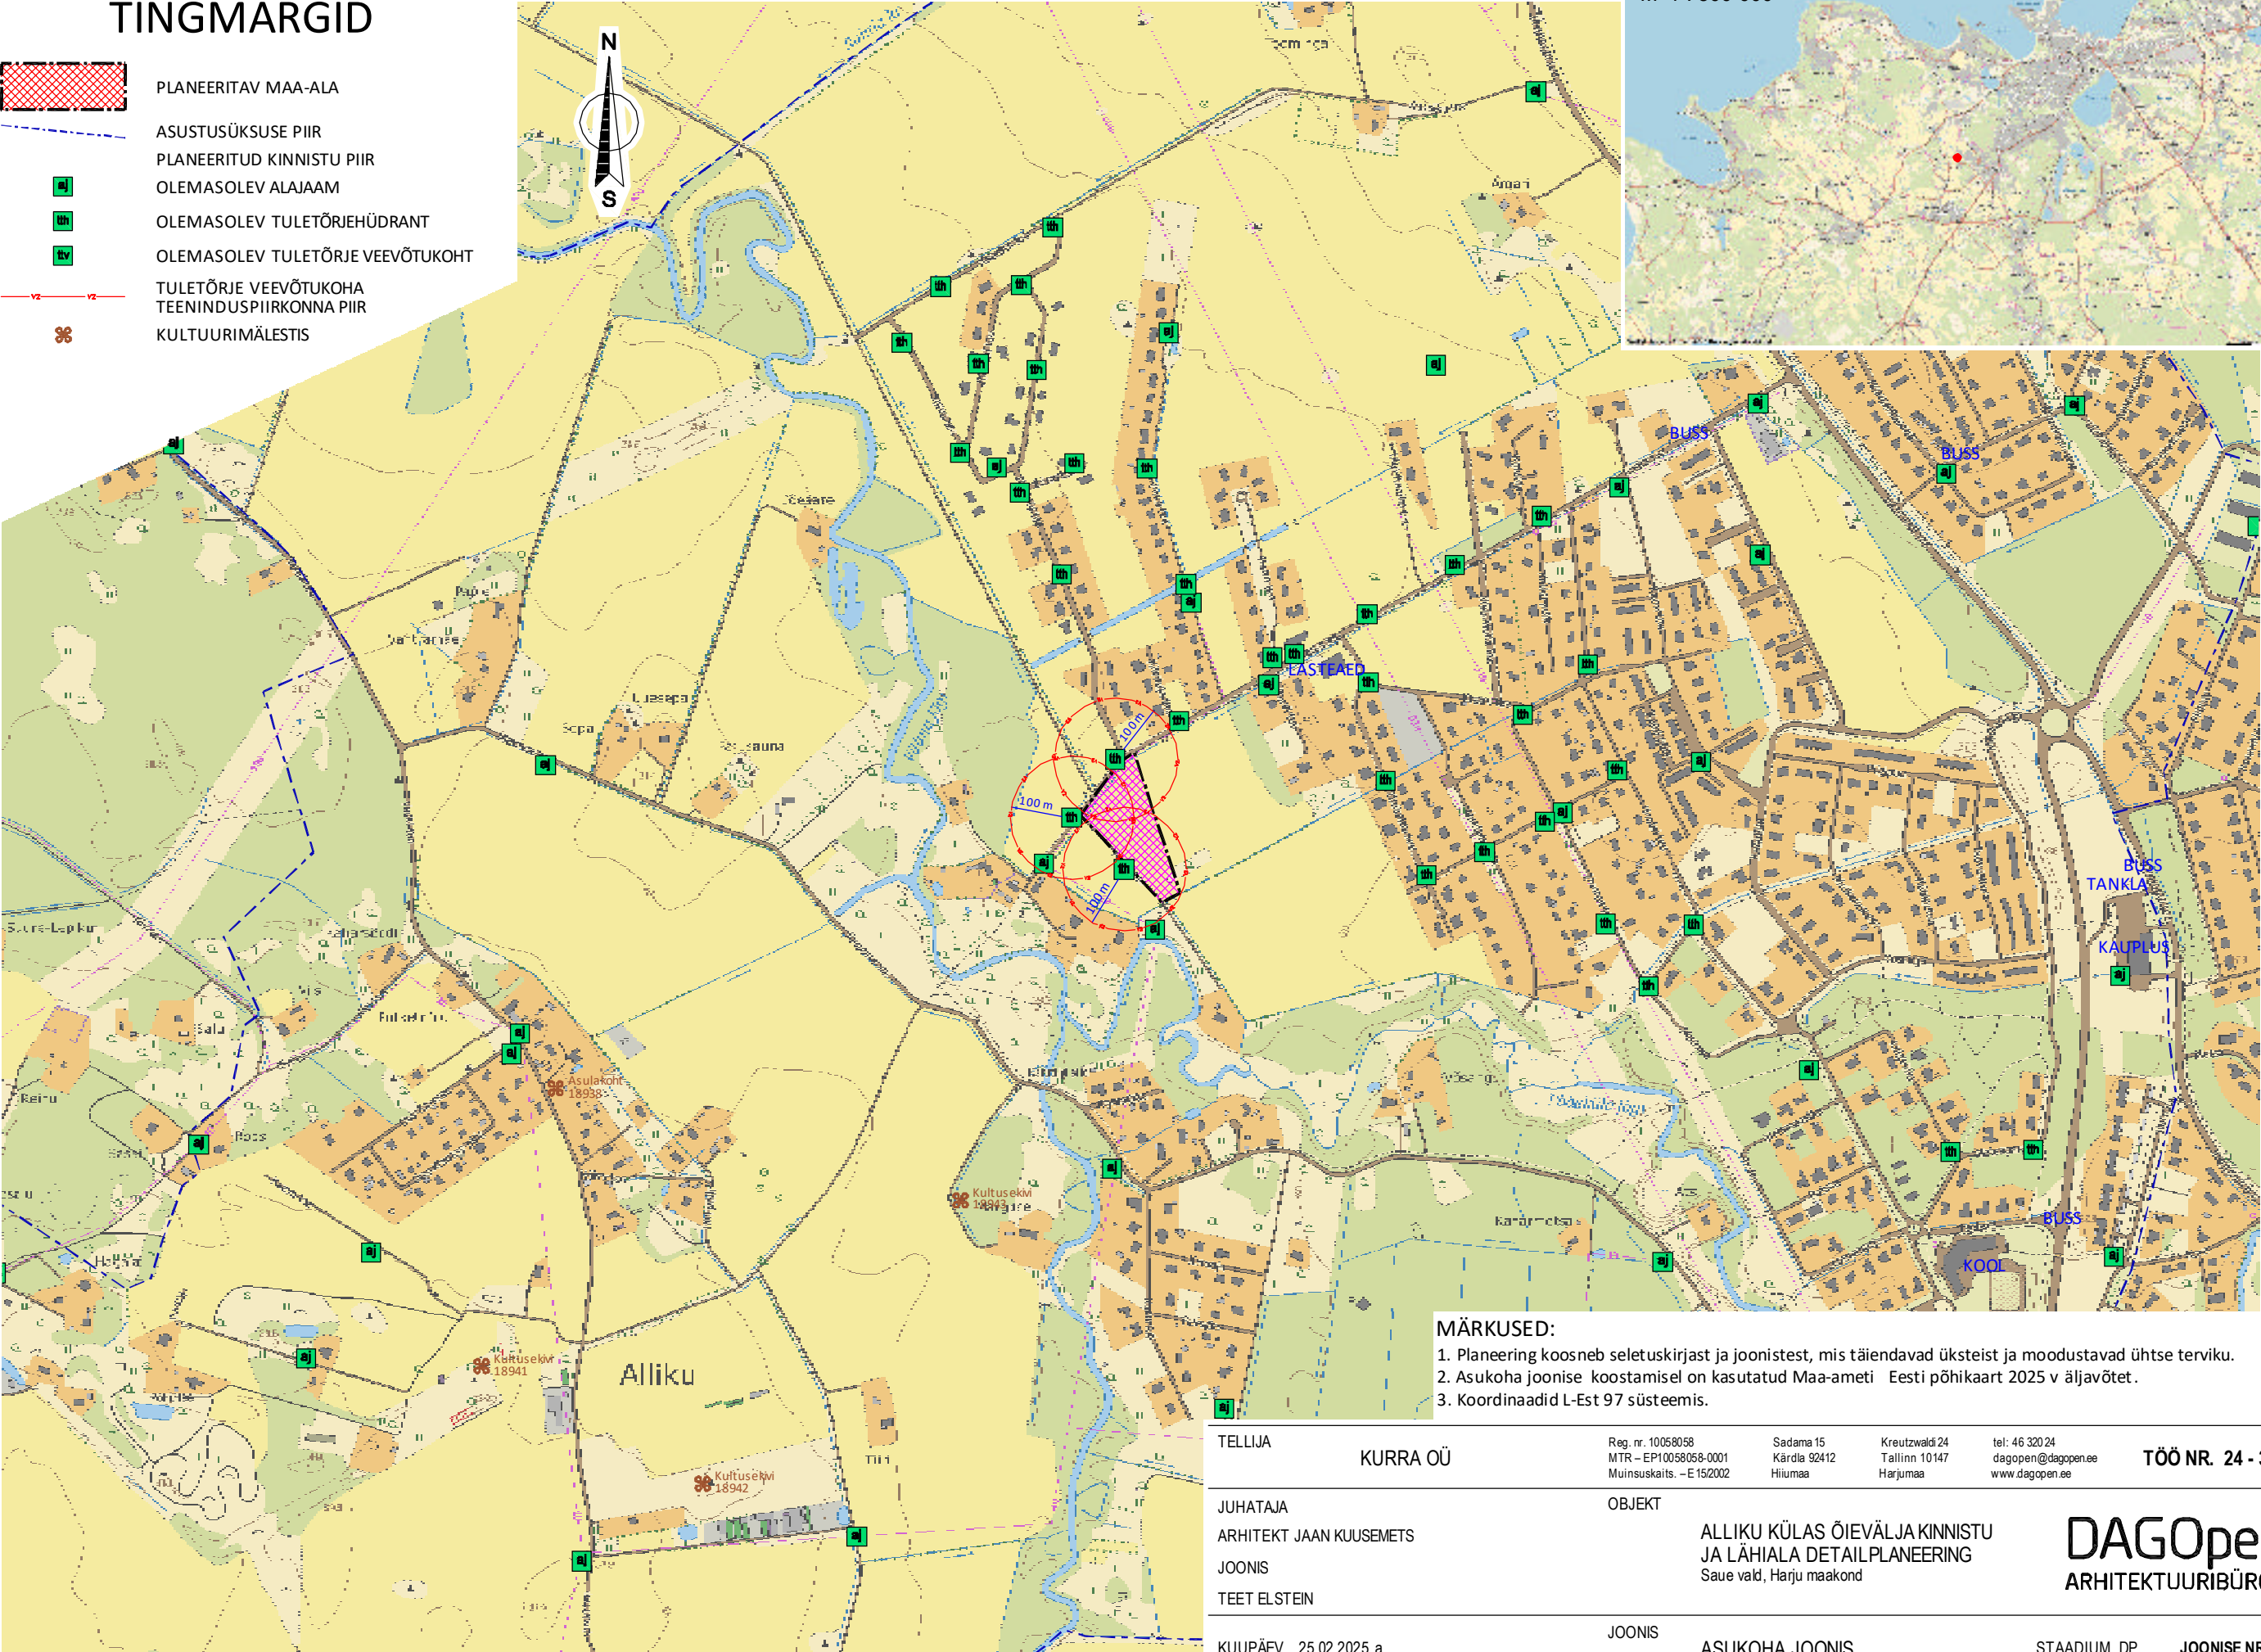


TINGMÄRGID

-  PLANEERITAV MAA-ALA
-  ASUSTUSÜKSUSE PIIR
-  PLANEERITUD KINNISTU PIIR
-  OLEMASOLEV ALAJAAM
-  OLEMASOLEV TULETÖRIEHÜDRANT
-  OLEMASOLEV TULETÖRJE VEEVÕTUKOHT
-  TULETÖRJE VEEVÕTUKOHA
-  TEENINDUSPIIRKONNA PIIR
-  KULTUURIMÄLESTIS



- MÄRKUSED:
- Planeering koosneb seletuskirjast ja joonistest, mis täiendavad üksteist ja moodustavad ühtse terviku.
 - Asukoha joonise koostamisel on kasutatud Maa-ameti Eesti põhikaart 2025 v. järvavõtet.
 - Koordinaadid L-Est 97 süsteemis.

TELLIJA	KURRA OÜ	Reg. nr. 10058058 MTR – EP10058058-0001 Muinsuskaitse – E-15/2002	Sadama 15 Kärdla 92412 Hiiumaa	Kreutzwaldi 24 Tallinn 10147 Harjumaa	tel: 46 320 24 dagopen@dagopen.ee www.dagopen.ee	TÖÖ NR. 24 - 31
JUHATAJA	ARHITEKT JAAN KUUSEMETS	JOONIS	TEET ELSTEIN	OBJEKT	ALLIKU KÜLAS ÕIEVÄLJA KINNISTU JA LÄHIALA DETAILPLANEERING Saue vald, Harju maakond	DAGOpen ARHITEKTUURIBÜROO
KUUPÄEV	25.02.2025. a.	JOONIS	ASUKOHA JOONIS	STAADIUM	DP	JOONISE NR. 1