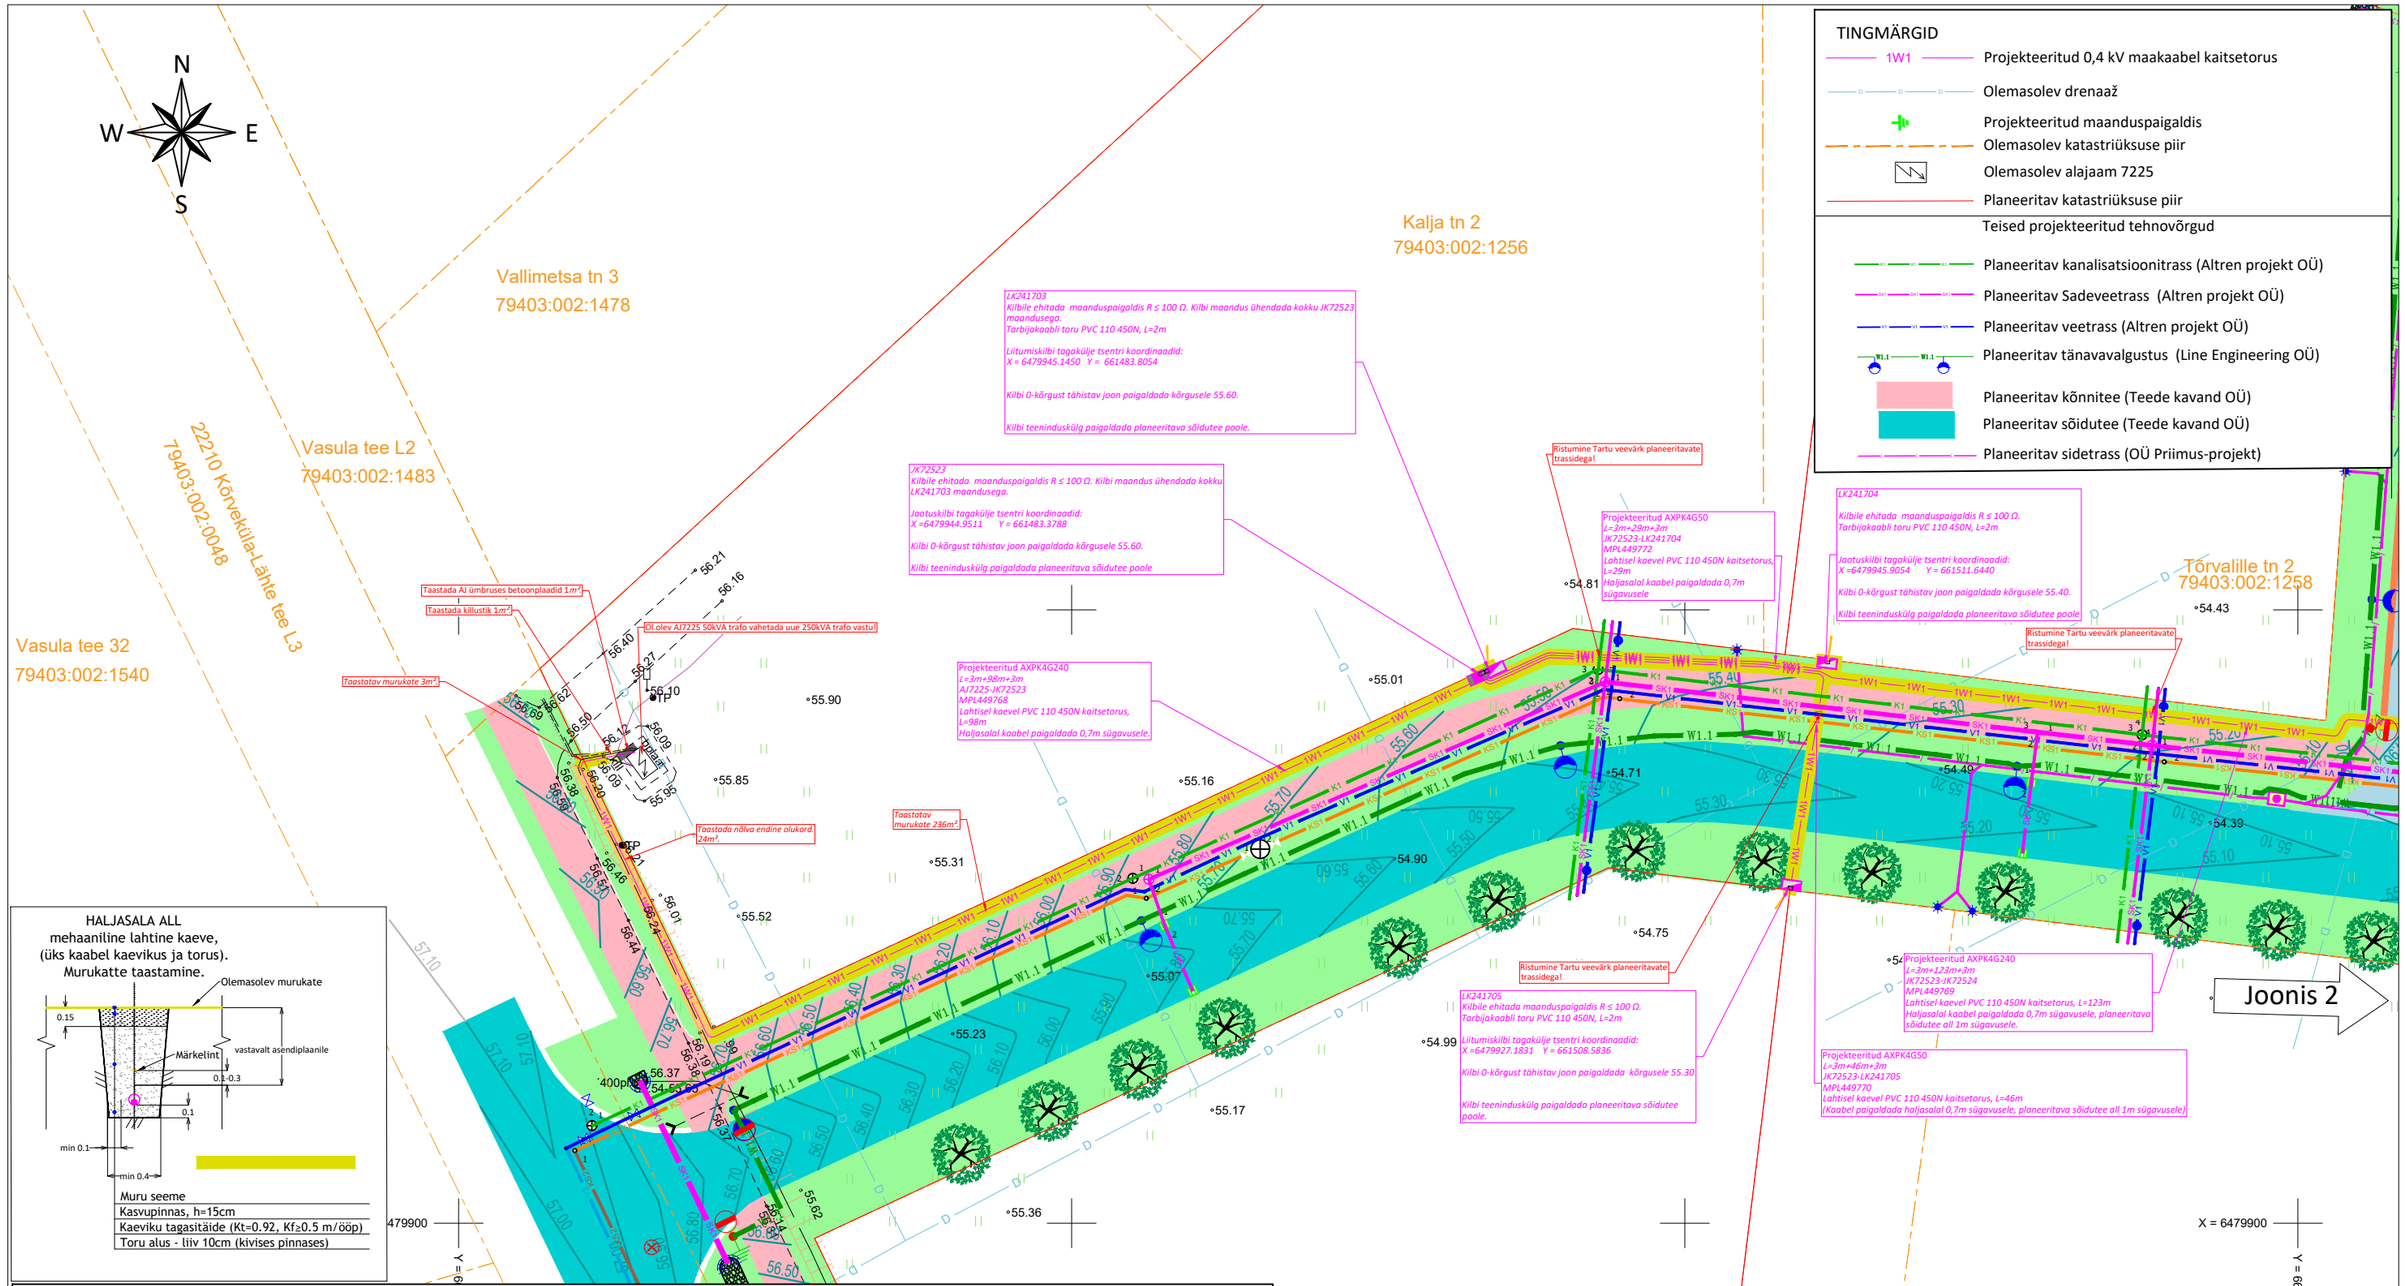

Alusplaanina on kasutatud:
- Kirjanurk OÜ poolt koostatud geodeetilist alusplaani (töö nr 15144G). Koostamise aeg:17.07.2026 Koordinaadid L-EST 97 süsteemis, kõrgused EH-2000 süsteemis.
-Teede kavand OÜ poolt koostatud teede projekti "Tartu vald, Kõrveküla, Kalja, Kubjaringi, Vahekalja, Tõrvalille, Tagakalja, Eeskalja tänavate ehitus" (Töö nr 2301). koostamise aeg: 02.09.2024 Koordinaadid L-EST 97 süsteemis, kõrgused EH-2000 süsteemis.
-Altren projekt OÜ poolt koostatud VK torustike projekti "Tartu vald, Kõrveküla, Kalja, Kubjaringi, Vahekalja, Tõrvalille, Tagakalja, Eeskalja tänavate ehitus. Osa 2 torustikud" (Töö nr 23006) koostamise aeg: 07.02.2024 Koordinaadid L-EST 97 süsteemis, kõrgused EH-2000 süsteemis.
-Line Engineering OÜ poolt koostatud tänavavalgustuse projekti "Tartu vald, Kõrveküla, Kalja, Kubjaringi, Vahekalja, Tõrvalille, Tagakalja, Eeskalja tänavate ehitus. Osa 3. välivalgustus (Töö nr EL2347) Koostamise aeg: 21.08.2023 Koordinaadid L-EST 97 süsteemis, kõrgused EH-2000 süsteemis.
-OÜ Priimus-Projekt koostatud sideliinide projekti "Kõrvekülas Kalja, Kubjaringi, Vahekalja, Tõrvalille, Tagakalja ja Eeskalja tänavate ehitus OSA 4: sideliinid. (Töö nr 31-S-23) Koostamise aeg: September 2024. Koordinaadid L-EST 97 süsteemis, kõrgused EH-2000 süsteemis.

MÄRKUSED:
1. Pärast ehitustöid taastada pinnase endine olukord ning korrastada ehitusjäljed. Pinnase täitmisel arvestada hilisemat vajumist, tagasitäidetav pinnas tihendada.
2. Käesolevat joonist käsitleda lahutamatu osana projektdokumentatsiooni teiste jooniste ning projekti seletuskirjaga

Tellija: elektrilevi	ELEFISH	Aadress: Pillikoori põik 2/2-6, Lohkva küla, Luunja vald, Tartu maakond, 62207 MTR: TEL003344 Reg nr: 14217559 Telefon: 59089993 e-mail: lauri.visnapuu@elefish.ee	Kuupäev: 23.07.2026
Töö nimetus:	Kalja tn 1,2,3,5 ja Tõrvalille korterelamute liitumine 0,4 kV elektrivõrguga Kõrveküla alevik Tartu vald Tartu maakond		Töö nr: LC5363
			Joonise nr: 01
		Projekteerija: Lauri Visnapuu	Mõõtkava: M 1:500/A3
Joonise nimetus:	ASENDIPLAAN	Kontrollija: Tanel Heering	Muudatus: Ver 1