


## LÕIGE 1:80

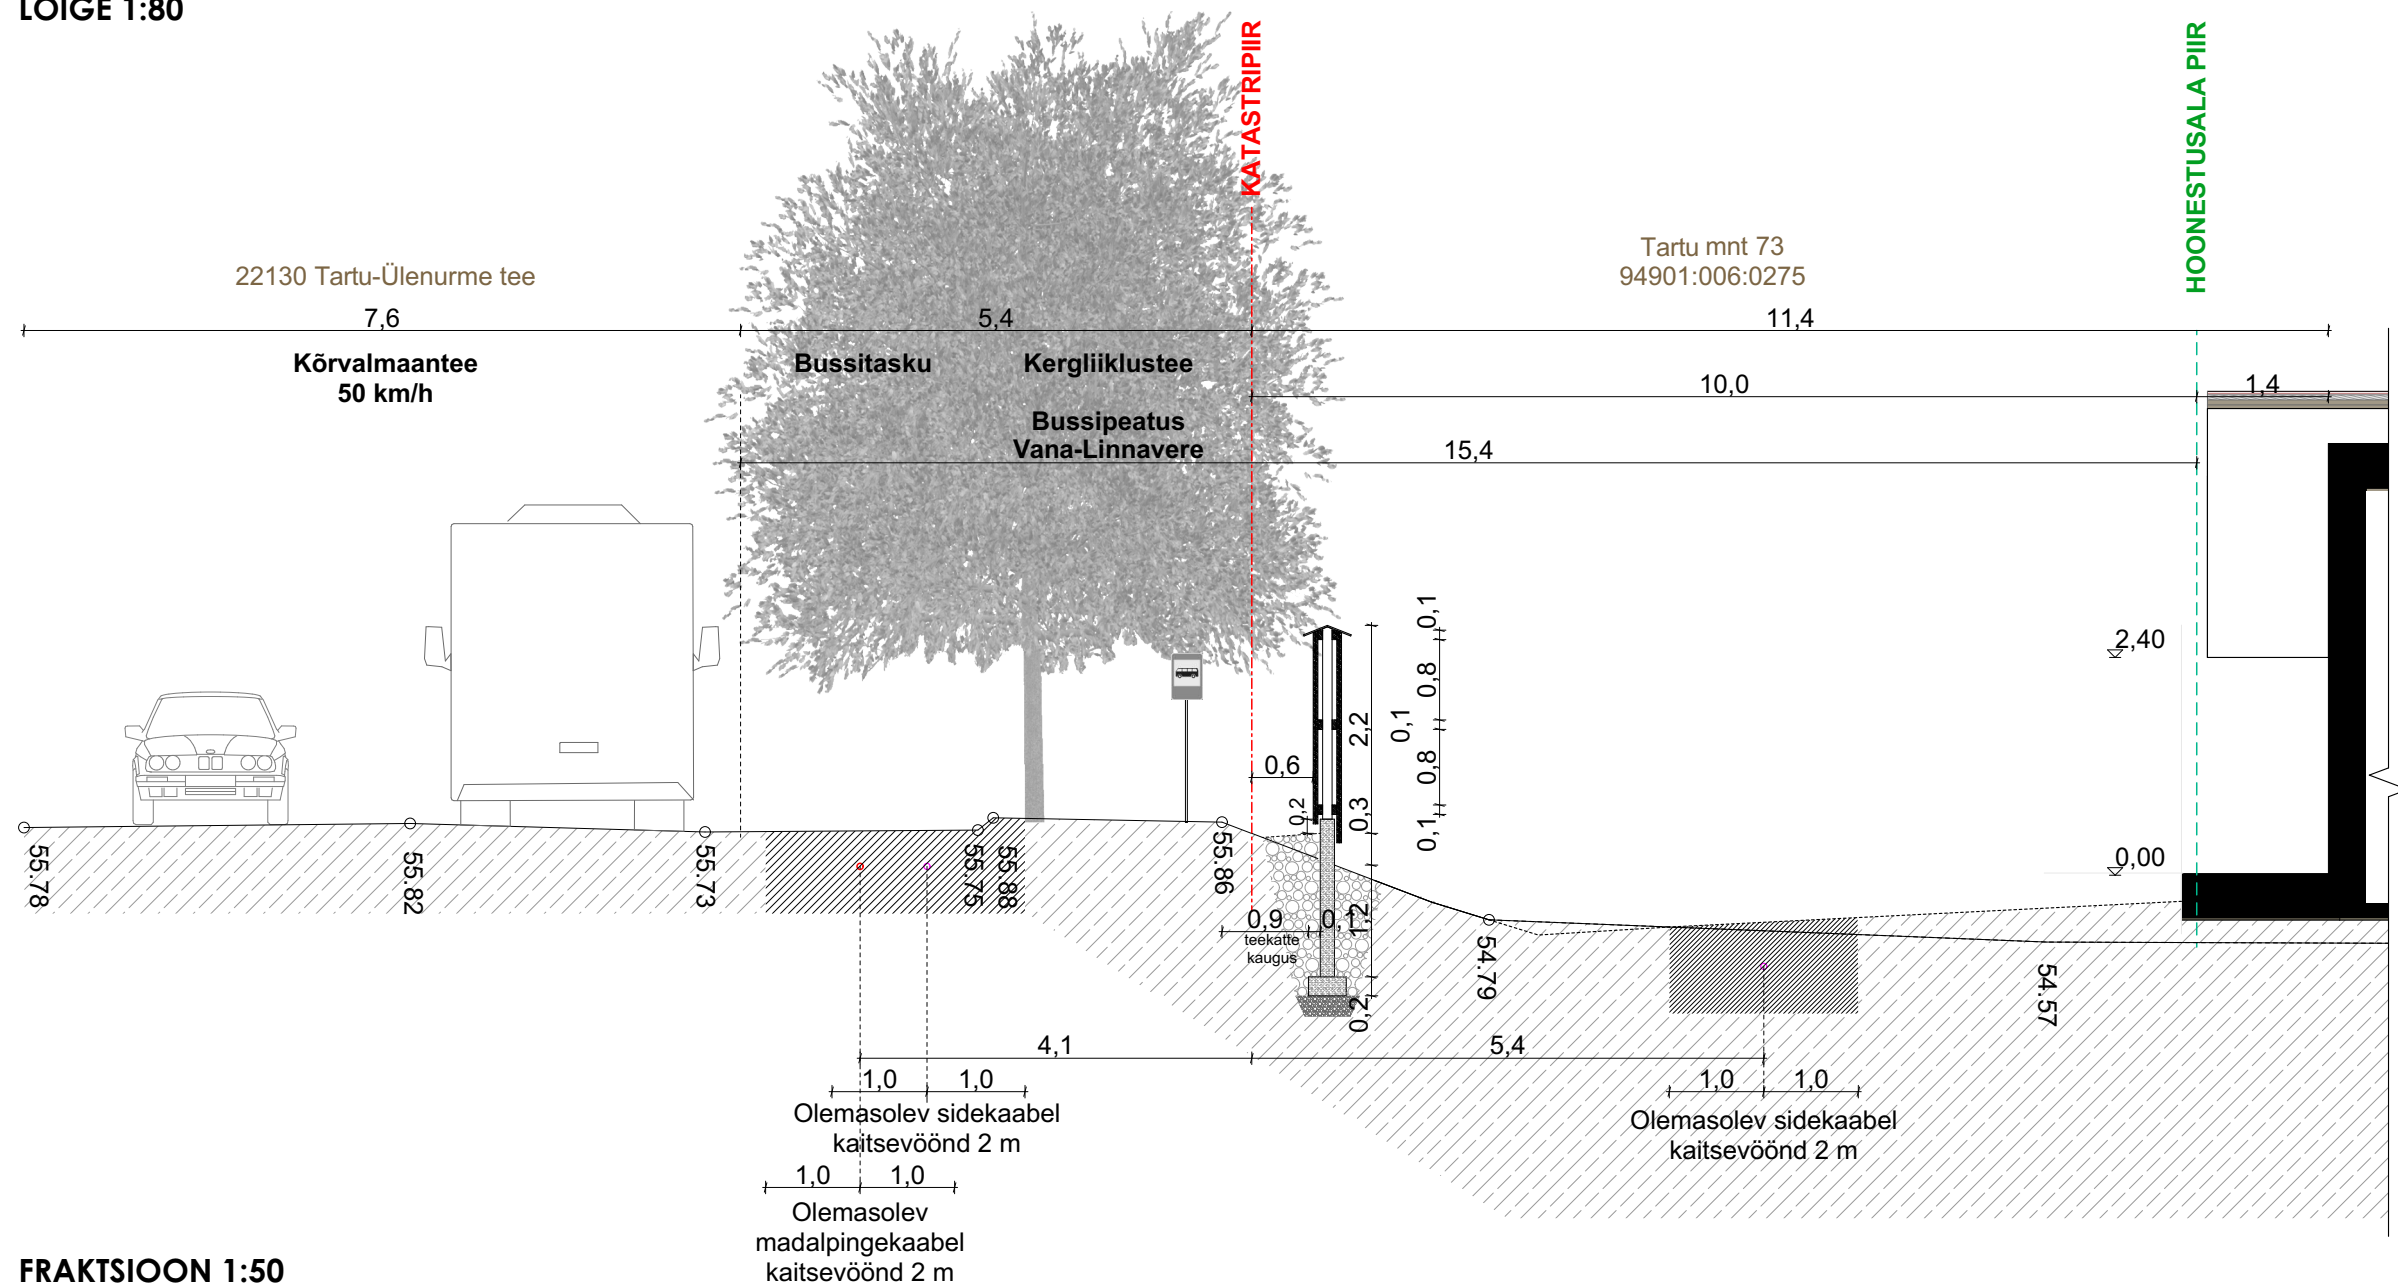

## FRAKTSIOON 1:50

**Piirdead:**

Lauad:  
Postid:

Surve immutatud  
Tsingitud teraspostid

1830  
9005

1830


9005

Kasutatud värvikaardid:

- Teknos Woodex
- RAL Colors

Välisviimistluse pealekandmisel teha 1m<sup>2</sup> pinnal proov, mis enne edasisi viimistlustöid tuleb kooskõlastada tellijaga.

**NB:** Aiapostid ja vundamendid ei tohi paikneda väljaspool kinnistupiiri.

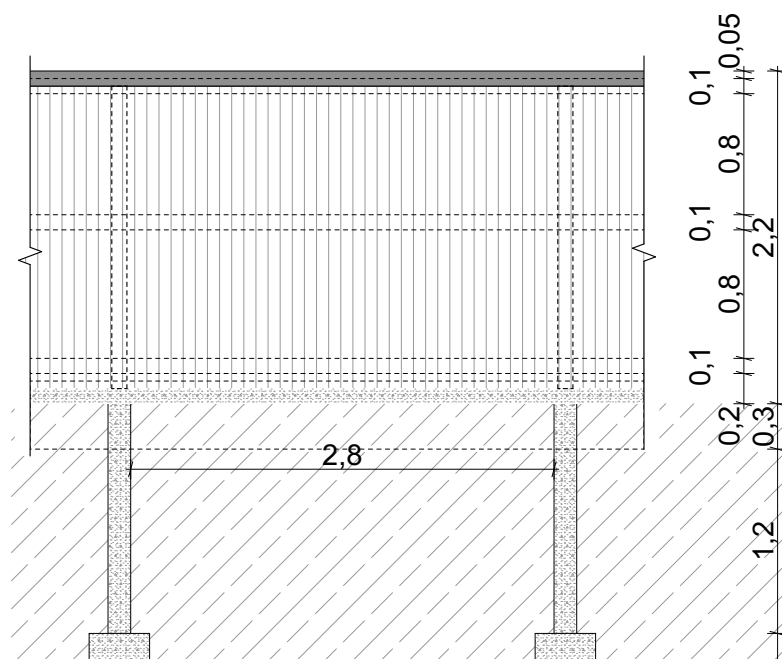

- Puitmaterjal immutatud rõhu all
- Horisontaalne roovitus ristlõikega 50x100mm, sammuga 650mm; kaetud ülekattega topelt-laudisega mõlemalt küljelt
- Teraspostidest tsingitud, ristlõikega 100x100x5.0
- Betoonsokkel
- Raudbetoonist vundamendipost C25/30, ristlõikega 150x150x1200mm, kivistikpadjal 200mm
- Taldmik toetuspinna 400x400x200

