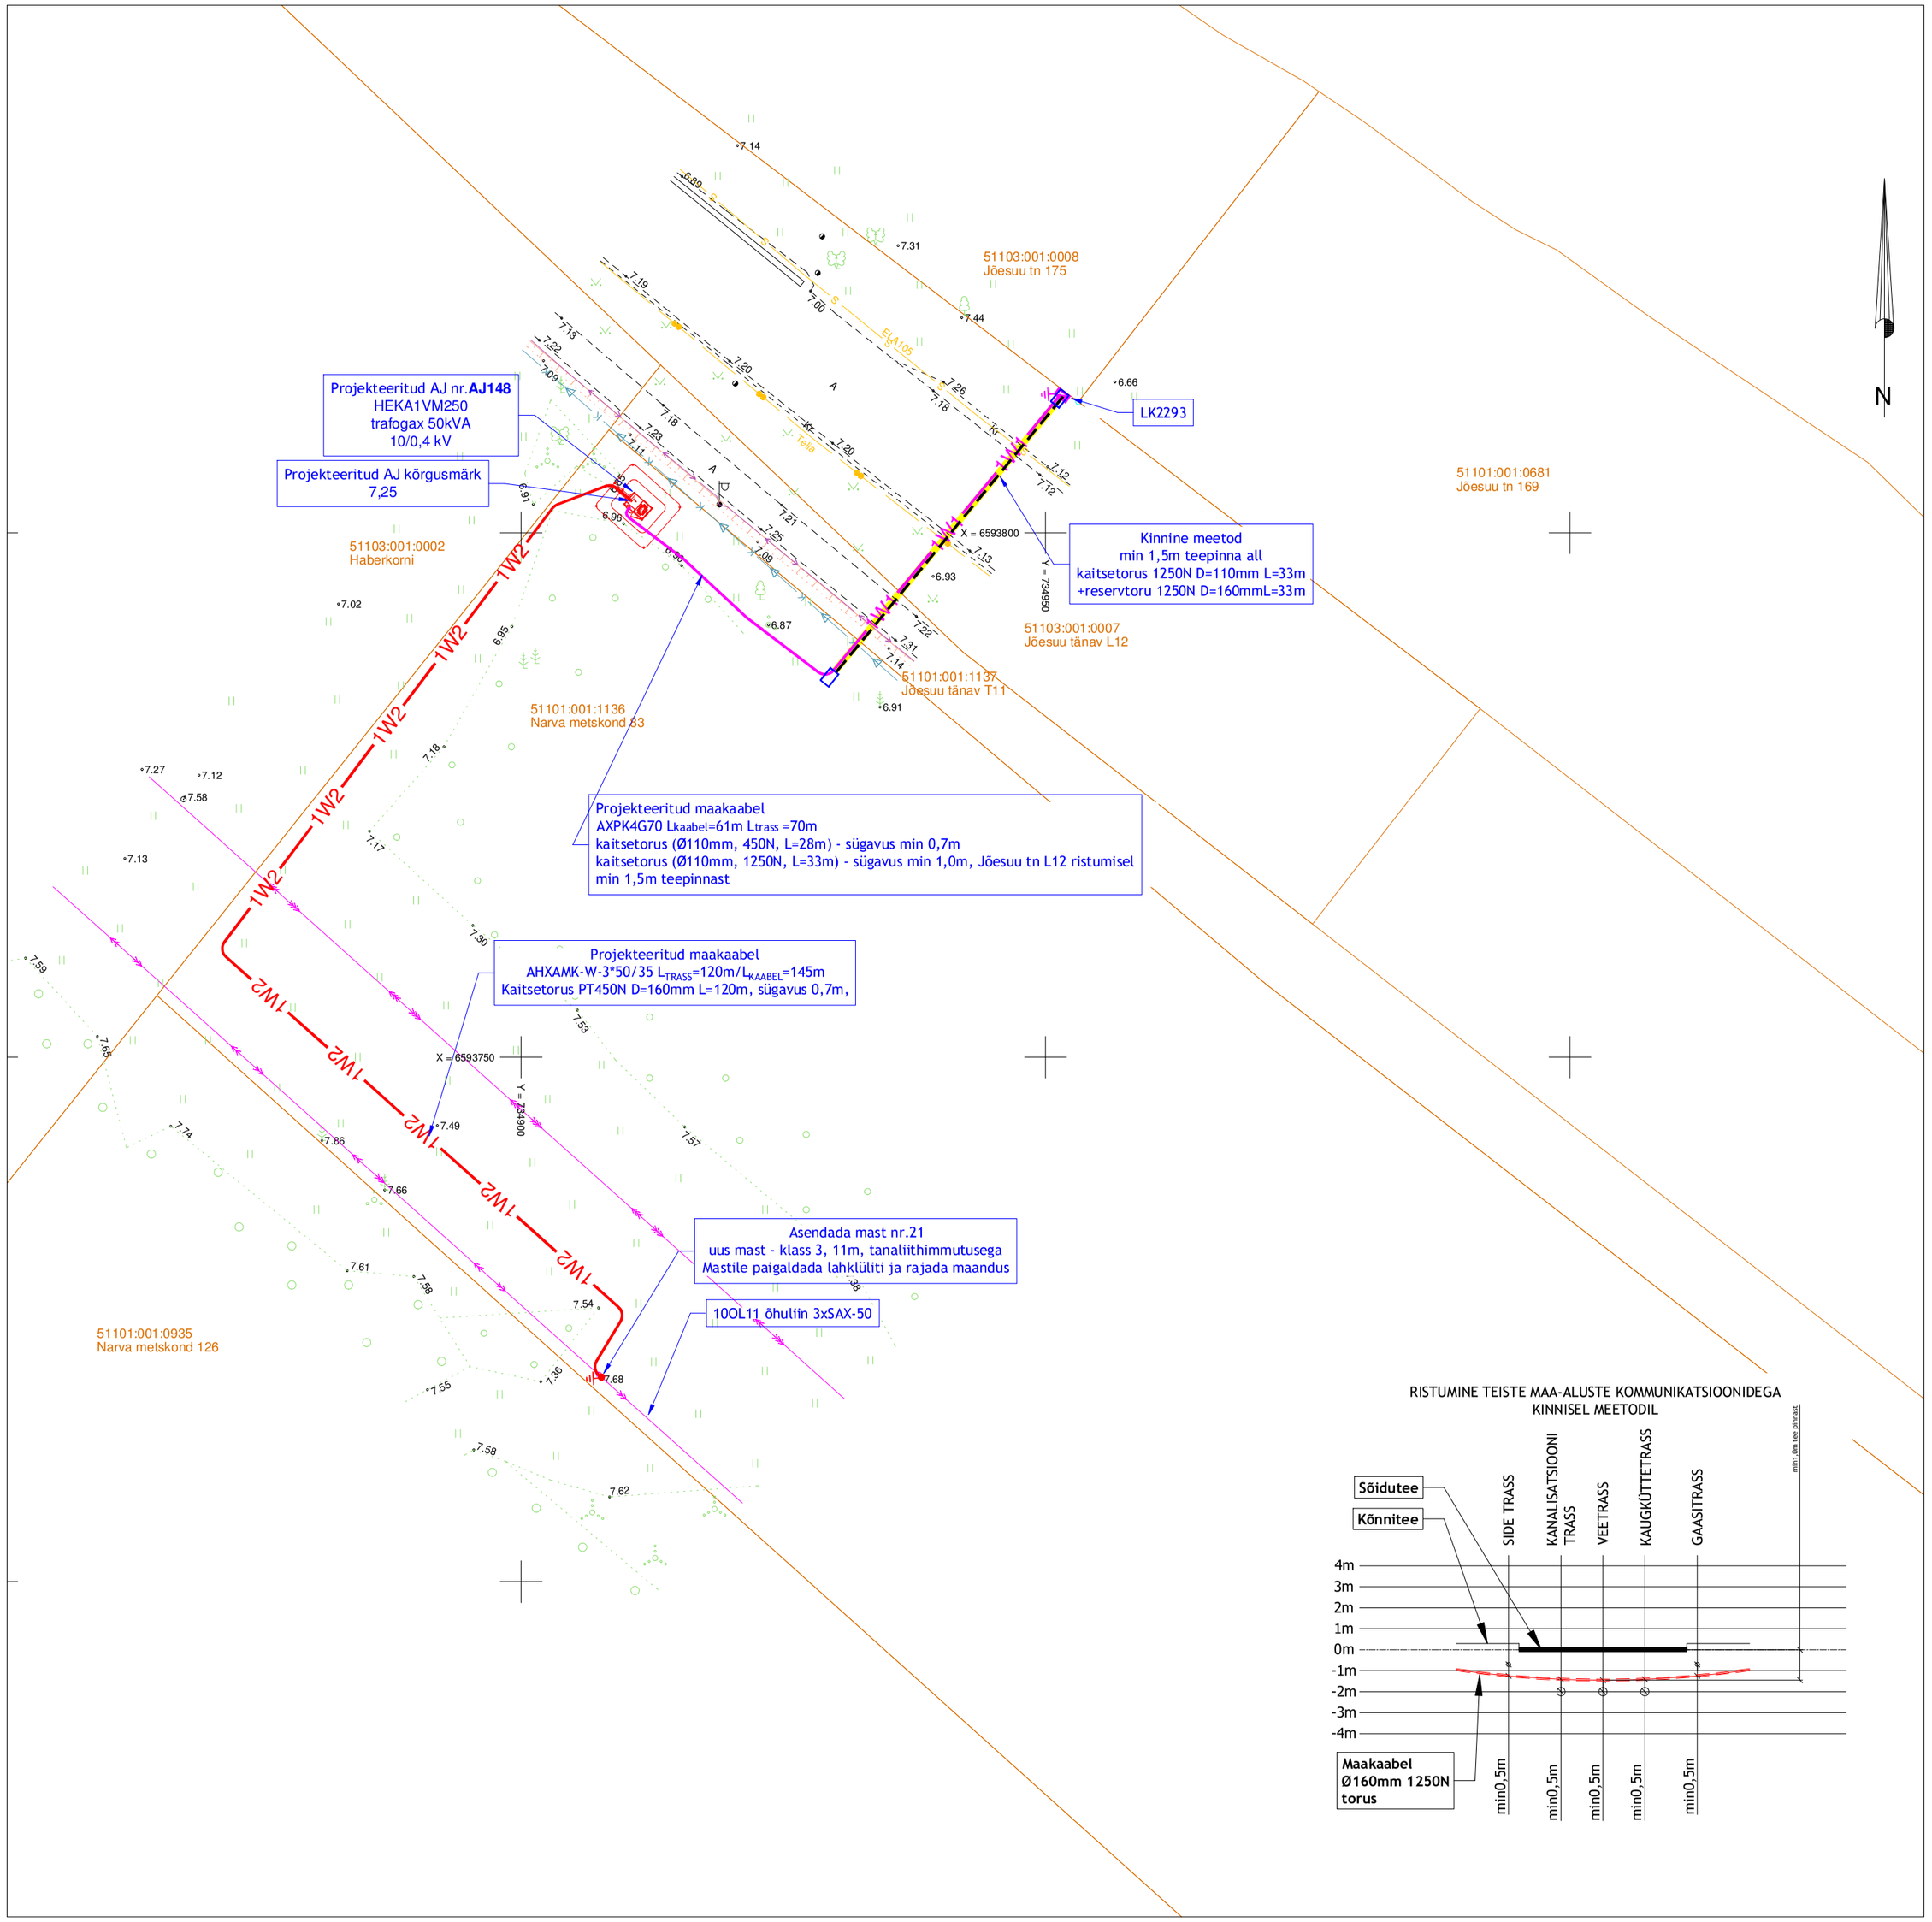

Märkused projekteeritud kilpide paigaldamise kohta:

1. Kilbi tootja poolt kilbi soklile märgitud kilbi paigalduskõrgust tähistav joon/sälk peab jääma kilpi vahetult ümbritseva maapinnaga samale kõrgusele. Kilpid täita kergkruusaga kilbil näidatud jooneni.
2. Kilpidele ehitada potentsiaalitasandusega maanduspaigaldis R≤100Ω.
3. Projekteeritud kilpide uste avanemissuund tee poole.
4. Kaabli paigaldussügavus 0,7m maapinnast, sõiduteede ja sissesõitude all 1,0m, kaavi põhja all 0,5m

MÄRKUSED:

1. Enne tööde alustamist kutsuda kohale Viru Elektrivõrgud OÜ ja teiste kommunikatsioonide esindajad ning määrata ristuvate trasside täpsed asukohad ja sügavused.
2. Käesolevat joonist käsitleda lahutamatu osana projektdokumentatsiooni teiste jooniste ning projekti seletuskirjaga.
3. Töödel järgida Viru Elektrivõrgud OÜ ja valmistajatehaste kehtivaid nõudeid (sh 0,4...20kV Võrgustandard).
4. Arvestada kooskõlastuste tingimustega.
5. Pärast töid taastada pinnase ja teede endine olukord ning korrastada ehitusjäljed (k.a. pinnasalad, kus pole eraldi taastamise viirutust).

MÄRKUSED:

1. Ühikuta mõõtmed meetrites.
2. Kaabel kaitsta kogu trassi ulatuses kaablikaitsetoruga.
3. Liivapadi kivises pinnases võikui kaeviku põhi jäetakse tasandamata.
4. Tagasitäitmisel pinnas tihendada vastavalt kehtivatele nõuetele.
5. Kõrghaljastusest ligemal kui 2m või teiste kommunikatsioonide kaitsetsoonis (2m) kaevetööd teostada käsitsi.
6. Pärast ehitustöid taastada pinnase ja teekatte endine olukord.

TINGMÄRGID

- Projekteeritav alajaam
- Projekteeritav 10kV maakaabelliin
- Projekteeritav 0,4kV maakaabelliin
- Projekteeritav KP mast
- Projekteeritav liitumiskilp
- Projekteeritav reservtoru
- Projekteeritud maasisene toru kinnisel meetodil - puurimistoru PE, 1250N
- Suundpuurimise lõpu- ja alguskaevik (1,5 x 1,0m)
- Taastatav haljasala m2

Geodeetilise alusplaani koostaja: OÜ Kirjanurk töö nr.13721GMõõdistatud: 29.05.2025
Kõrgussõsteem EH2000 / BK77 Koordinaatsüsteem L-EST 97

Muudatuse nr	Kuupäev	Projekteerija	Vastutav spetsialist	Selgitus

Projekteerija Keskkonnaprojekt ENGINEERING & CONSULTATIONS OÜ KESKKONNAPROJEKT A: Ringtee 12, 50105 Tartu T: +372 7305 060 E: kp@keskkonnaprojekt.ee MTR reg nr EP10769210-0001		Töö nimetus Narva linnas Jõesuu tn 175 kinnistu elektrivõrguga liitumise projekteerimine	Töö tellija Viru Elektrivõrgud OÜ
		Joonise nimetus Asendiplaan	Töö väljaandmise aeg 20.06.2024
			Joonise digiaadress 3561_TP_EL-4-01_asendiplaan
Vastutav spetsialist Ilja Galkin	Allkiri /allkirjastatud digitaalselt/	Objekti aadress Narva linn Ida-Viru maakond	Projekti staadium: TP Töö number: 3561
Projekteeris Ilja Galkin	Allkiri /allkirjastatud digitaalselt/		Mõõtkava: 1:500 Joonise number: EL-4-01